

SUPERFICIE A PARCHEGGIO (P)

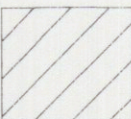
VOLUME	PARCHEGGIO P=1/40 V	PARCHEGGIO IN PROGETTO		
MC 17514.18	MQ 437.85	P1	MQ	25.00
		P2	MQ	81.00
		P3	MQ	212.50
		P4	MQ	125.00
		<	MQ	443.50

SUPERFICIE A VERDE PRIVATO (V.p)

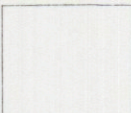
VOLUME	VERDE VP=1/40 V	VERDE IN PROGETTO	
MC 17514.18	MQ 437.85	V1	MQ 451.80
		<	MQ 451.80

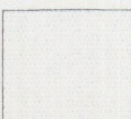
SUPERFICIE A SPAZI DI MANOVRA (S.m.)

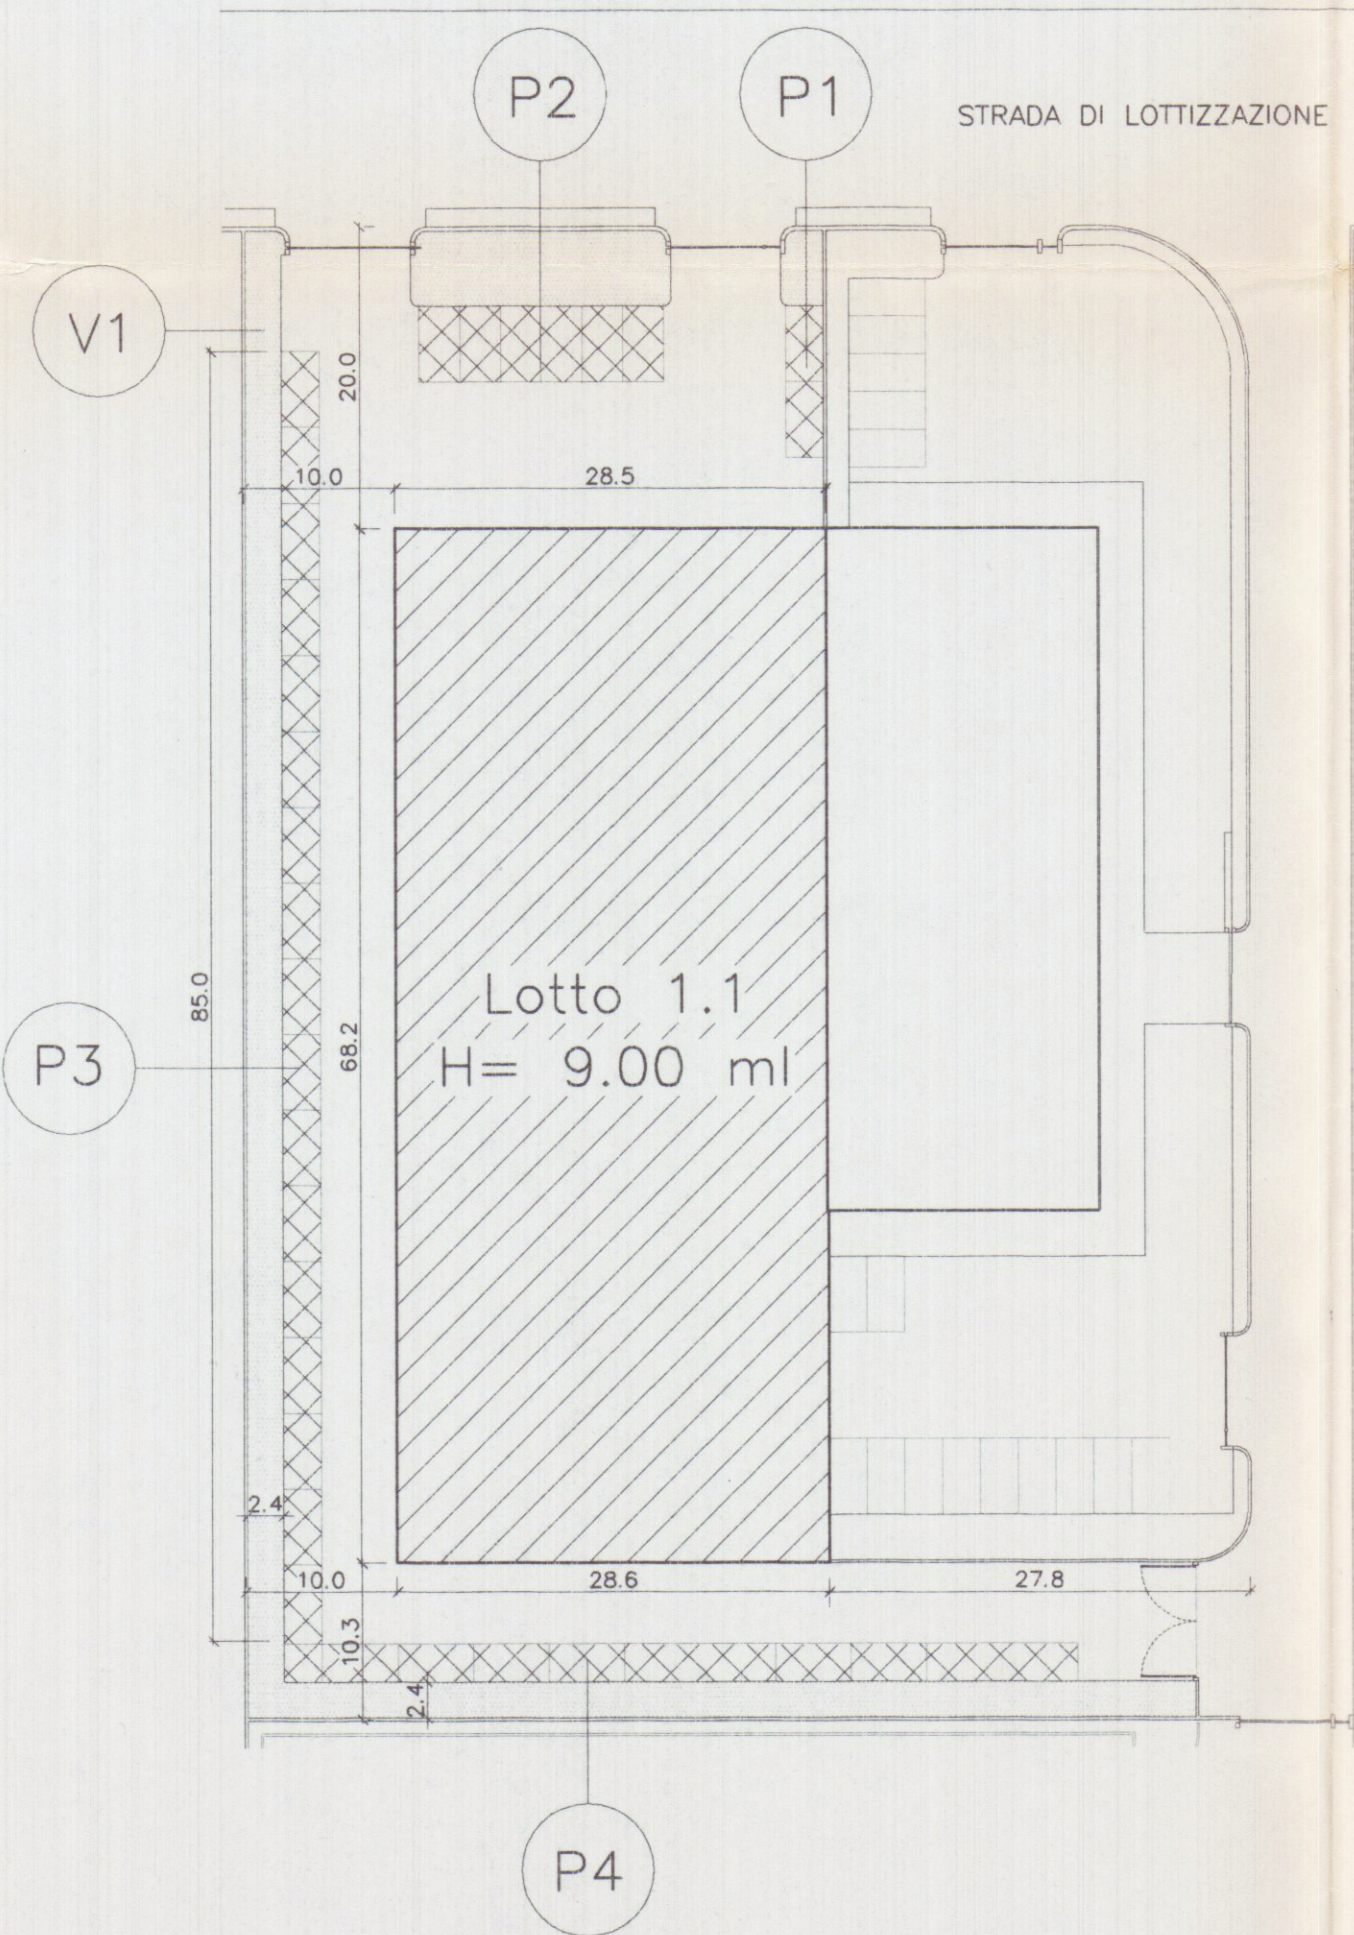
SUP. COPER. Sc	S.m. > 50% Sc	SPAZI DI MANOVRA IN PROGETTO	
MQ 1946.02	MQ 973.01	A	MQ 4119.00
		S.c.	MQ 1946.02
		Vp	MQ 451.80
		P	MQ 443.50
		<	MQ 1277.68

 SUPERFICIE COPERTA (S.c)

 PARCHEGGI (P)

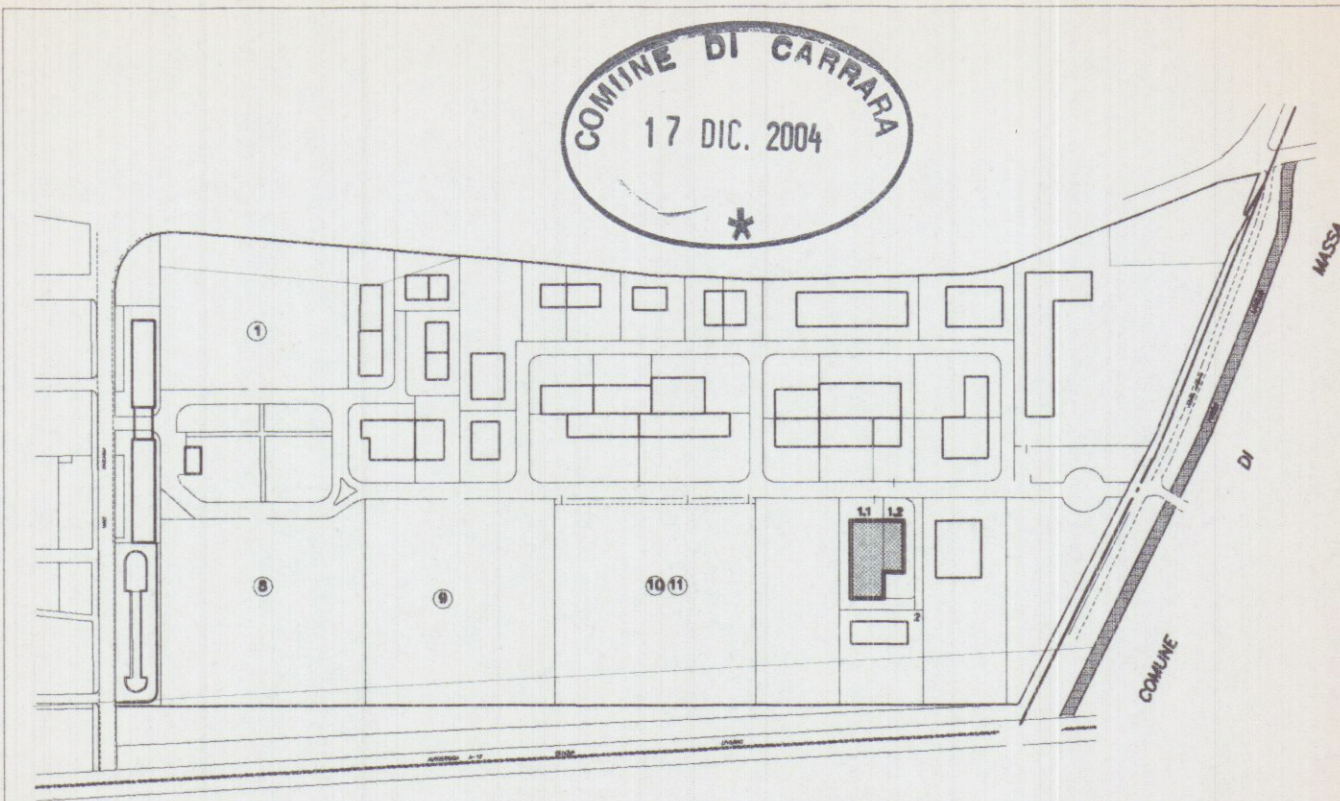
 SPAZI DI MANOVRA (Sm)

 VERDE PRIVATO (Vp)



PARAMETRI DI PROGETTO
N.T.A. DEL C.Z.I.A. E DELIB. N° 96 DEL 9.06.93 ART 9bis

	Sigla	N.T.A.	PROGETTO
LOTTO MINIMO	A	2000mq	4119mq
SUPERFICE COPERTA	S.C.		1946mq
RAPPORTO DI COPERTURA	R.C.	0.15<Rc<0.50	0.47
H FABBRICATI	H	< 12.00ml	9.00ml
VERDE PRIVATO	V.p.	> 1/40 V	1/38 V.
PARCHEGGIO	P.	> 1/40 V.	1/39 V.
DISTANZE DAI CONFINI	D.C.	≥ 10,00ml	D.min 10,00ml
DISTANZE STRADE LOTTIZZAZIONE	D.S.	≥ 20,00ml	20,00ml
SPAZI DI MANOVRA	Sm	≥ 50%Sc	65.65% Sc



Planimetria di riferimento

PROGETTAZIONE:

Studio FRUZZETTI

COMMITTENTE:

Consorzio 2012



REV.	DATA	DESCRIZIONE	DISEGN.	CONTR.	APPROV.
	Dic. 04	VARIANTE	COPPELLI	FRUZZETTI	
	Apr. 02	PRIMA USCITA	GIANGARE	FRUZZETTI	

PROPRIETA':	Consorzio 2012	File	02_1_Dati_PRGC
-------------	----------------	------	----------------

OGGETTO:	VARIANTE ART 39 L.52/99 Progetto di capannone industriale Lotto 1	SCALA	TAVOLA
		1:500	2.1

TITOLO:	PARAMETRI ED INDICI DI INTERVENTO		
---------	-----------------------------------	--	--