

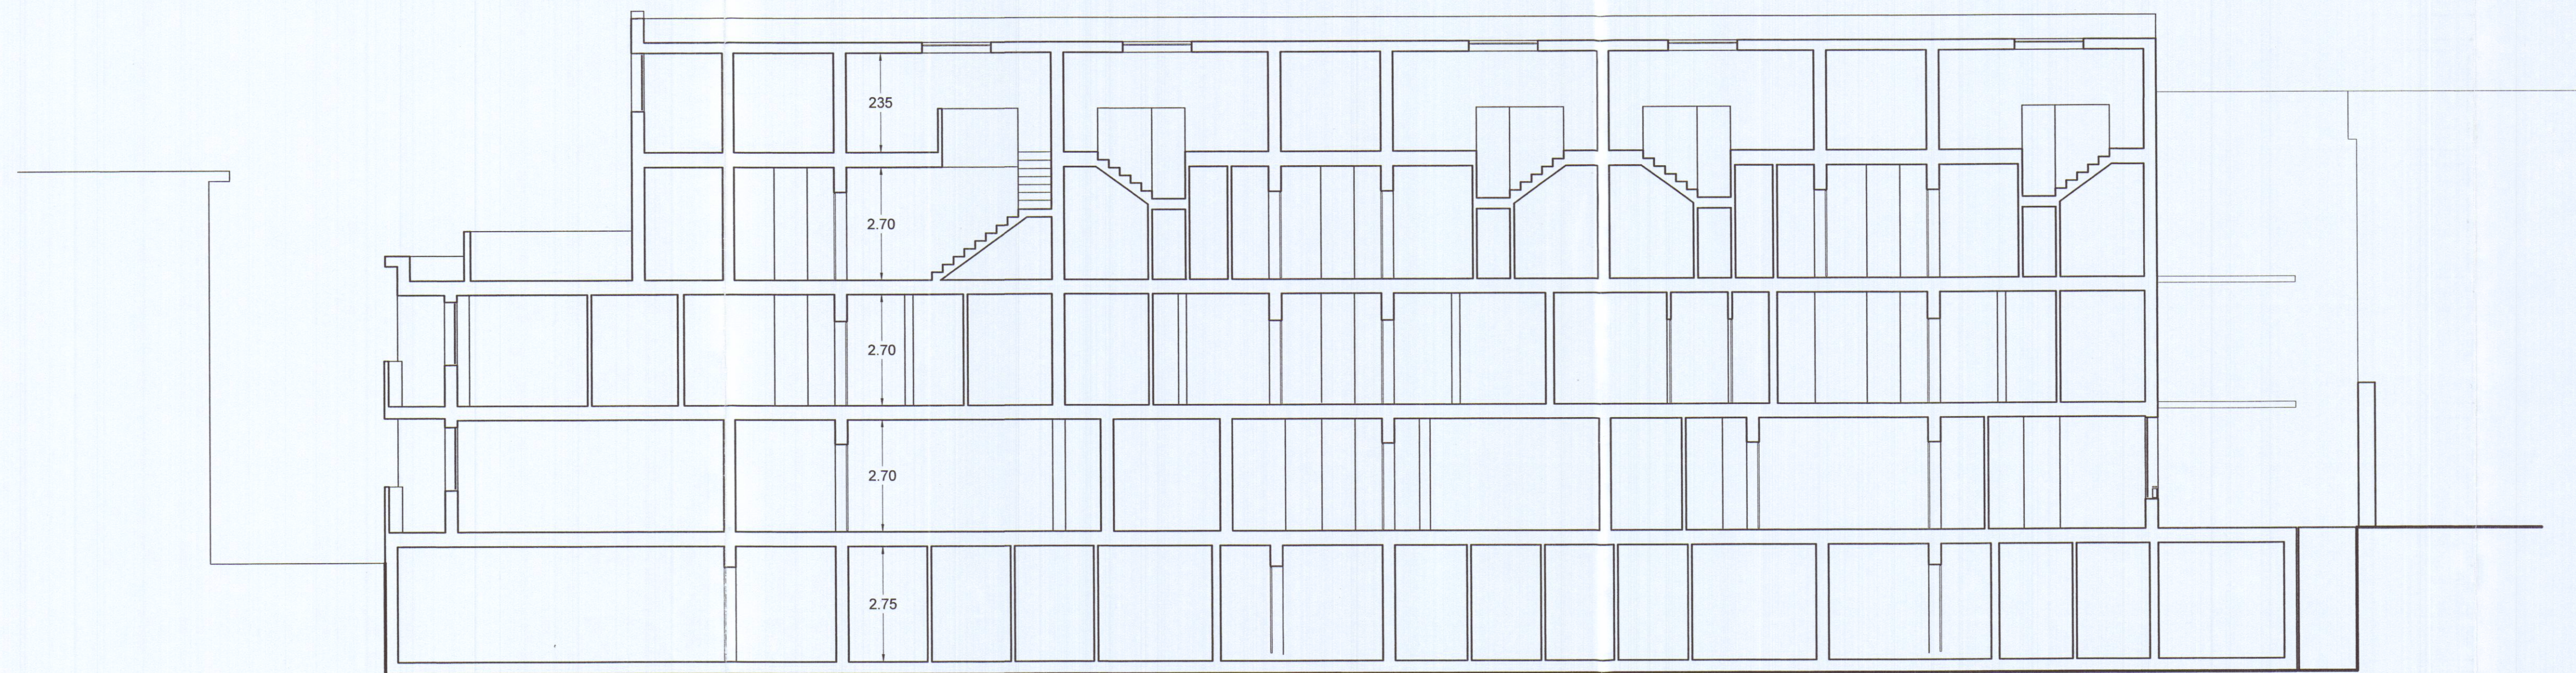


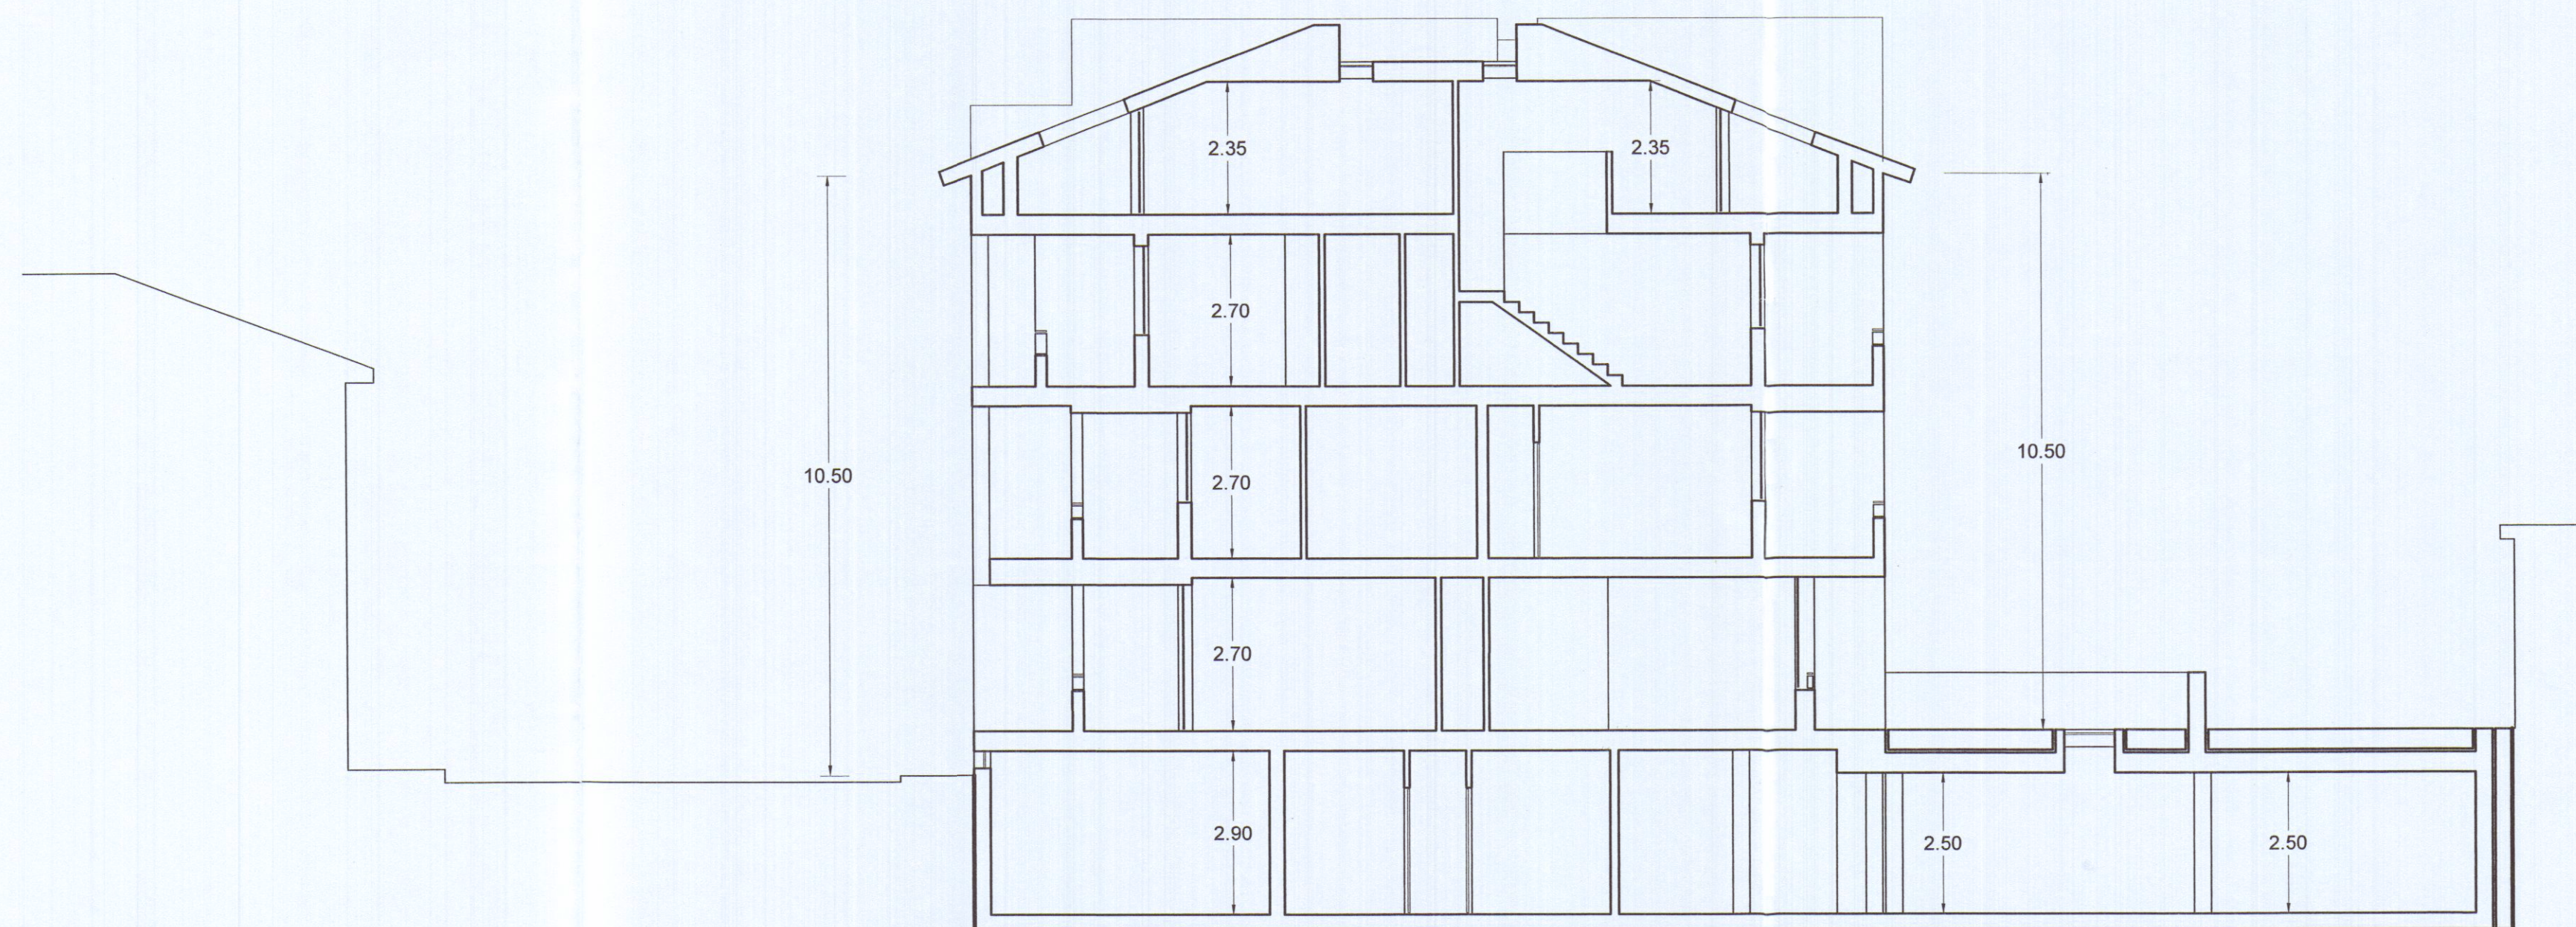

sezione S-1

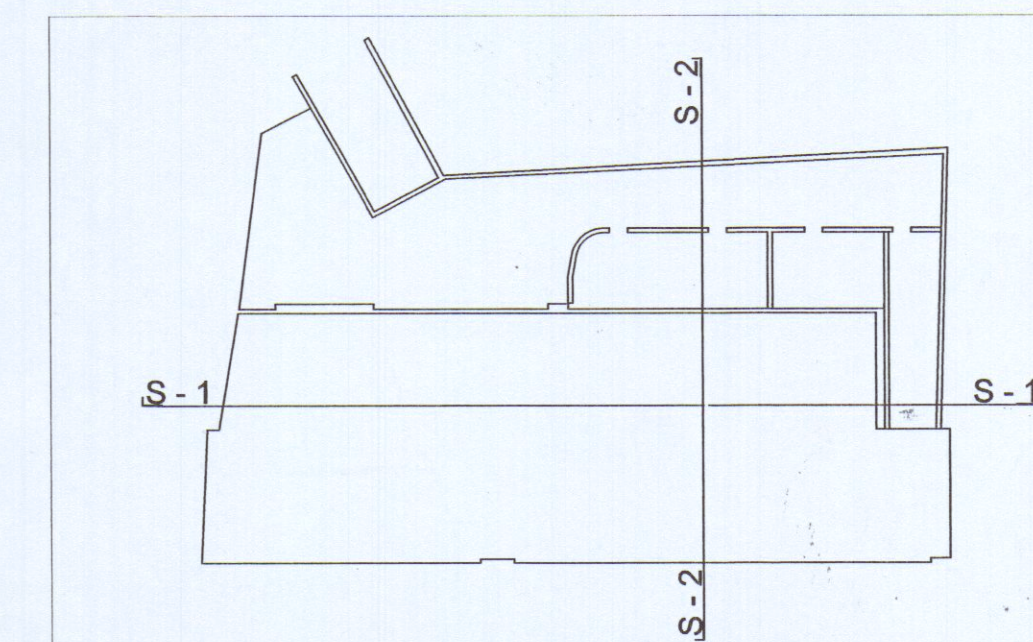

sezione S-2

Ingegnere VINCENZO COPPOLA
Via Massa Avenza 283 54100
Massa (MS)
Tel. 0585/855878



VARIANTE IN CORSO D'OPERA

complesso residenziale
"i loggiati"

via Dell'amico
Carrara

STATO CONCESSIONATO

SEZIONI

scala
1 : 100

TAVOLA N.

4A

Il Committente :

RESIDENZA PAVANZO srl
L'Amministratore Unico
GIUSEPPE VOLPI

APPROVATO

COMUNE DI CARRARA
SETTORE URBANISTICA

VARIANTE IN CORSO D'OPERA

Indirizzo dell'opera da costruire

n° 92/02

elaborato grafico dal Nucleo Valutazione

dal Nucleo Valutazione del Procedimento

Il Responsabile del Procedimento

(Firma e Rodolfo)

