COPIA PER SOPRINTENDENZA

TITOLO: FABBRICATO DI CIVILE ABITAZIONE ED UFFICI — SITO IN MARINA DI CARRARA VIA A. MAGGIANI N° 104 — —		
FIRMA PROGETTISTA E DIR. LAV.: ORDINE DEGLI ARCHITETTI DI MASSA-CARRARA dott. arch. GHIRLANDA ATTILIO 2 Cod. Fisc. GHR TTL 46B10 B832P	TAV. N° 1 / 2 PROGETTISTA: Dott. Arch. ATTILIO GHIRLANDA VIA GENOVA N° 29 TEL. 0585/634201 M. DI CARRARA DIRETTORE DEI LAVORI: Dott. Arch. ATTILIO GHIRLANDA VIA GENOVA N° 29 TEL. 0585/634201 M. DI CARRARA	DATA:
FIRMA PROPRIETARIO:	PROPRIETARIO: Soc. SILCA S.R.L. VIA VIC.LE MACCHIA N° 25 bis MARINA DI CARRARA	

VARIA[illegible]E

COMUNE DI CARRARA

PLANIMETRIA
CATASTALE SCALA 1:1000

FOGLIO N° 101 —

MAPPALI N° 724 — 725 — 726 —
668 — — —

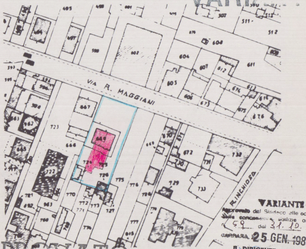
VIA A. MAGGIANI
V. RINCHIOSA
495
601
507
511
512
604
606
603
605
607
611
613
614
615
616
590
596
647
665
666
668
721
722
724
725
726
729
730
731
732
733
763
770
772
773
775
776
777
778
779
781
815
NORD

VARIANTE
Approvata dal Sindaco alle condizioni della concessione edilizia originaria
n. 59 del 31. 10. 1985
CARRARA 25 GEN. 1989
IL DIRIGENTE 1° DIPARTIMENTO
(Arch. Claudio Varriani)

APPROVATO
3 DIC. 1988
CONTROLLATO
IL TECNICO

PLANIMETRIA GENERALE
RAPP. 1:200

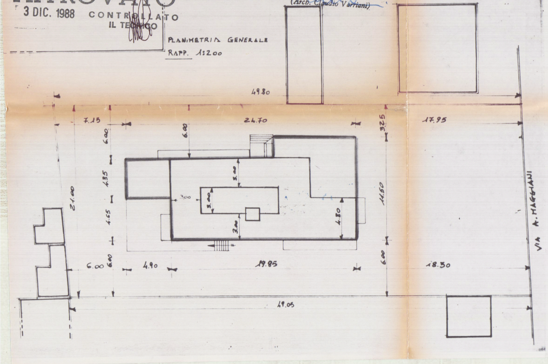
49.80
7.15
24.70
3.25
17.95
6.00
4.35
4.65
6.00
21.00
3.00
3.00
3.20
3.20
4.80
14.50
6.00
6.00
4.90
19.85
18.30
49.05
VIA A. MAGGIANI

PROSPETTO SUD

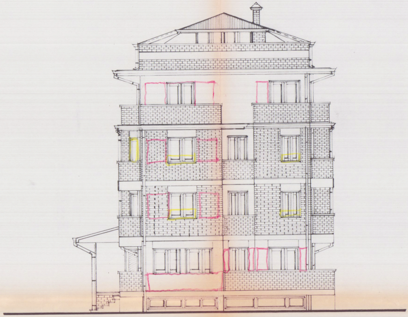

RAPP_ 1:100

PROSPETTO OVEST

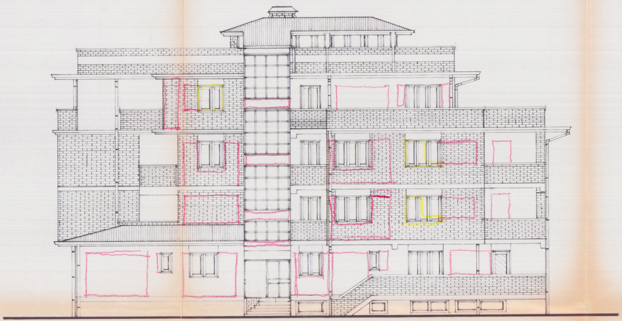

PROSPETTO NORD

RAPP_

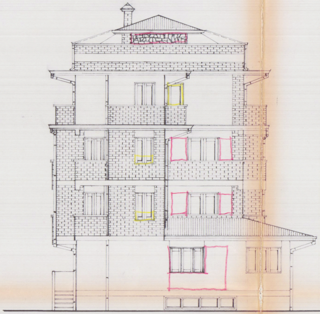

1:100

PROSPETTO EST

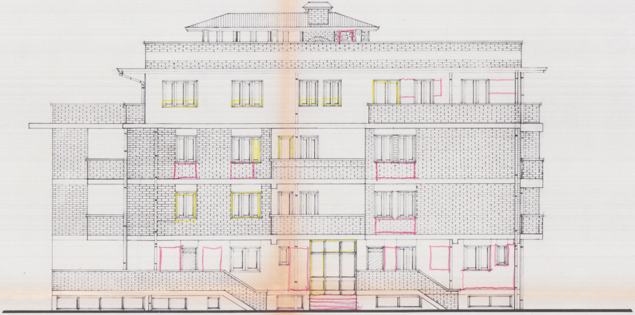

SEZIONE A.A'

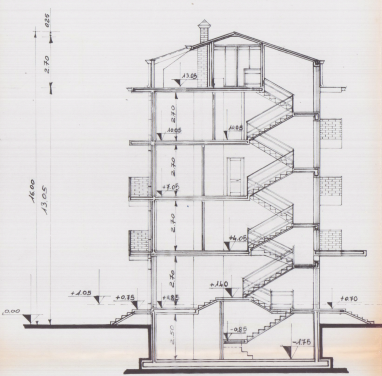
0.25
2.70
16.00
13.05
13.05
2.70
10.05
10.05
2.70
+7.05
2.70
+4.05
2.70
+1.40
+1.05
+0.75
+0.85
+0.70
0.00
-0.85
2.50
-1.75

RAPP. 1:100

SEZIONE B.B'

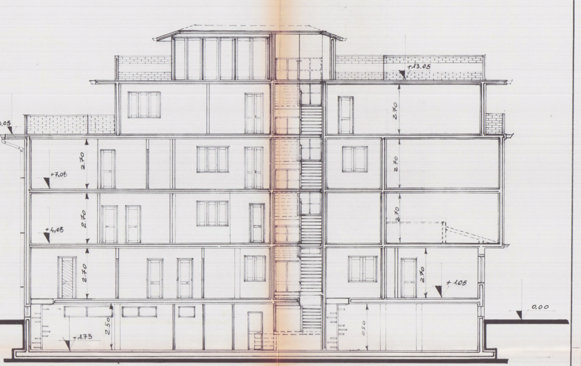
0.25
2.70
16.00
13.05
+13.05
+10.05
+7.05
+4.05
+1.05
0.00
-1.75
2.70
2.70
2.70
2.70
2.70
2.70
2.70
2.70
2.50
2.50

— SCHEMA DELLE SUPERFICI E DEI VOLUMI —

PIANO SEMINTERRATO —

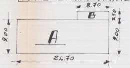
8.70
B
2.50
9.00
A
9.00
24.70

RIF.	DIMENSIONI	SUP.CI	X	H.	VOLUME	
A	24.70 x 9.00	222.30	X	1.75	389.02	INTERRATO
A	24.70 x 9.00	222.30	X	1.05	233.41	FUORI TERRA
B	8.70 x 2.50	21.75	X	1.05	22.83	
TOT.		244.05 m²			256.24 m³	

+

PIANO RIALZATO

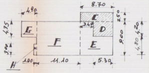
4.90
8.70
2.50
4.35
G
C
3.40
D
9.00
4.80
4.20
3.00
F
E
H
1.00
11.10
5.30

RIF.	DIMENSIONI	SUP.CI	X	H.	VOLUMI
C	8.70 x 2.50	21.75	X	2.70	58.72
D	5.30 x 4.20	22.26	X	2.70	60.10
E	8.70 x 4.80 4.20 x 3.40	56.04	X	3.00	168.12
F	11.10 x 9.00	99.90	X	3.00	299.70
G	4.90 x 4.35	21.31	X	3.00	63.93
H	3.00 x 1.00	3.00	X	3.00	9.00
TOT.		224.26 m²			659.57 m³

+

PIANO SECONDO

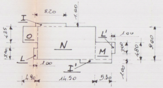
I
8.20
1.80
4.35
O
N
L'
1.00
3.00
4.80
9.00
M
3.00
L
1.00
I'
1.00
4.90
14.50
5.30

RIF.	DIMENSIONI	SUP.CI	X	H.	VOLUMI
I	8.20 x 1.00	8.20	X	3.00	24.60
I'	8.20 x 1.00	8.20	X	3.00	24.60
L	3.00 x 1.00	3.00	X	3.00	9.00
L'	3.00 x 1.00	3.00	X	3.00	9.00
M	5.30 x 4.80	25.44	X	3.00	76.32
N	14.50 x 9.00	130.50	X	3.00	391.50
O	4.90 x 4.35	21.31	X	3.00	63.93
TOT.		199.65 m²			598.95 m³

+

PIANO TERZO

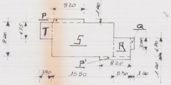
8.20
1.00
P
9.00
4.35
T
S
Q
3.00
4.80
R
P'
8.20
1.00
3.90
15.50
5.30
1.00

RIF.	DIMENSIONI	SUP.CI	X	H.	VOLUMI
P	8.20 x 1.00	8.20	X	3.00	24.60
P'	8.20 x 1.00	8.20	X	3.00	24.60
Q	3.00 x 1.00	3.00	X	3.00	9.00
R	5.30 x 4.80	25.44	X	3.00	76.32
S	15.50 x 9.00	139.50	X	3.00	418.50
T	3.90 x 4.35	16.96	X	3.00	50.88
TOT.		201.30 m²			603.90 m³

+

PIANO QUARTO

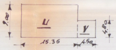
9.00
U
V
4.80
15.36
4.50

RIF.	DIMENSIONI	SUP.CI	X	H.	VOLUMI
U	15.35 x 9.00	138.15	X	3.00	414.45
V	4.80 x 4.50	21.60	X	3.00	64.80
TOT.		159.75 m²			479.25 m³

+

PIANO ATTICO

 

RIF.	DIMENSIONI	SUP.CI	X	H.	VOLUMI
Z	8.80 x 3.00	26.40	X	2.42	63.88
TOT.		26.40 m²			63.88 m³

=

TOTALE	1055.41 m²		2661,79 m³

TERRENO A DISPOSIZIONE = 1050 MQ

IND. FABB. = 3 MC/MQ

VOLUME A SATURAZIONE = 3150 MC

VOLUME INTERRATO = 389,02 MC

SUPERFICE COPERTA = 224,26 MQ

IND. EFFETTIVO = 2,53 m³/m²

VOLUME DI PROGETTO = 2661,79 m³

VOLUME FUORI TERRA = 2661,79 m³

RAPP. DI COPERTURA = 1/4.68