

Studio Tecnico Geometra
FAGGIANI SERGIO
Via Cavour n.3 Carrara
tel. 0585/71988

TAV. 2
PROGETTO : Ristrutturazione di
fabbricato industriale per la
realizzazione dei servizi per gli operai
ed uffici

PROPRIETA' : della SOC.
PETACCHI MARMI S.R.L.

ELABORATO : PROGETTO DI MASSIMA

SCALA 1 : 100

Foglio 45 MAPPALE 315


LOCALITA' PADRE ETERNO

APPROVATO


Approvato dal Sindaco alle condizioni
Indicate nella Concessione Edilizia
N. 66 del 17 FEB. 1990

IL DIRIGENTE 1° DIPARTIMENTO
Arch. Claudio V. (S.iani)


STATO ATTUALE

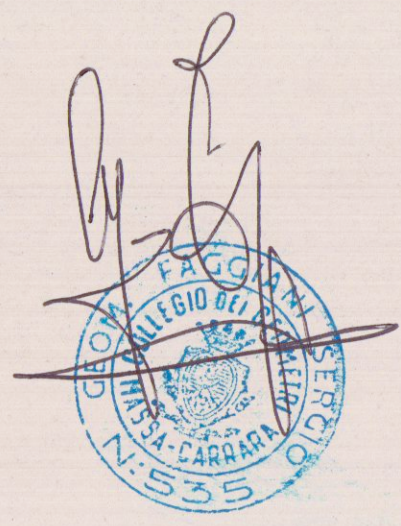


PIANO TERRA

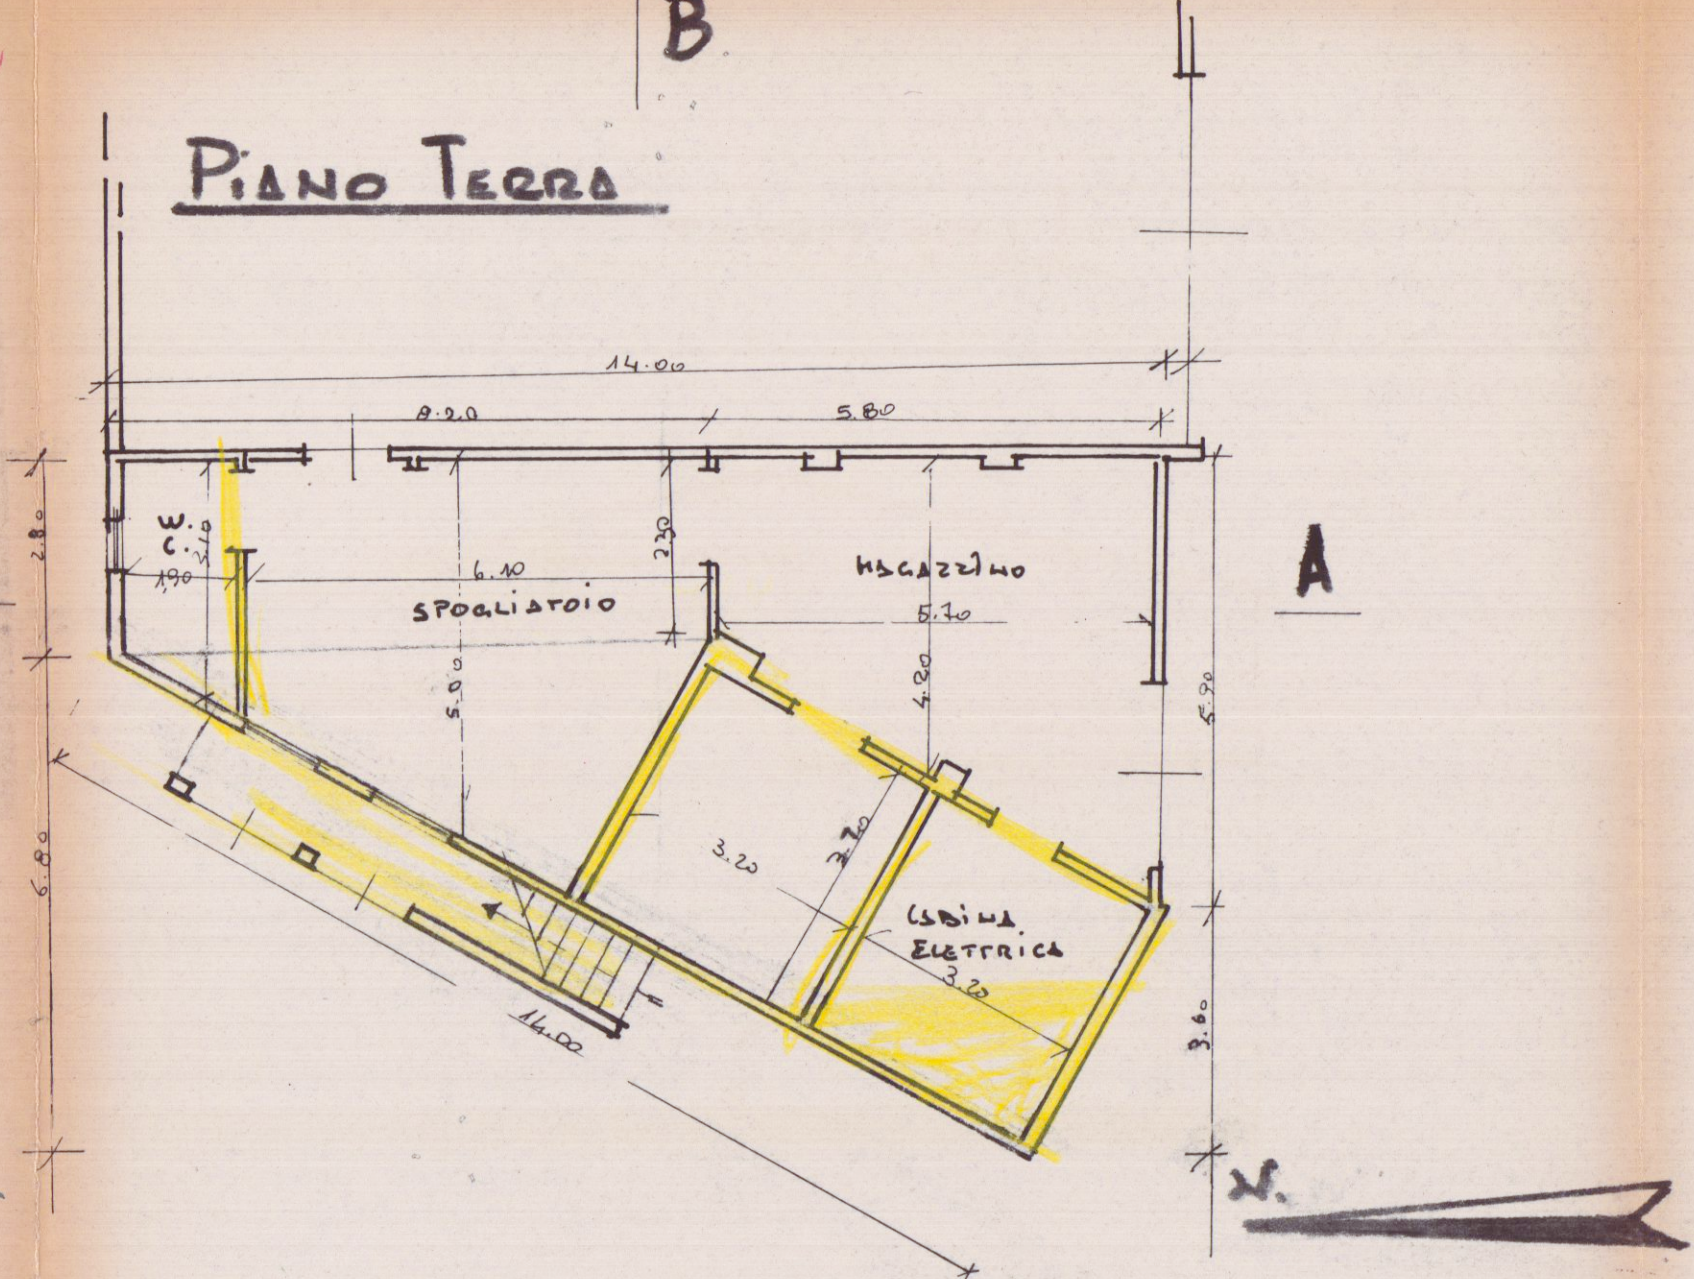



LATO OVEST

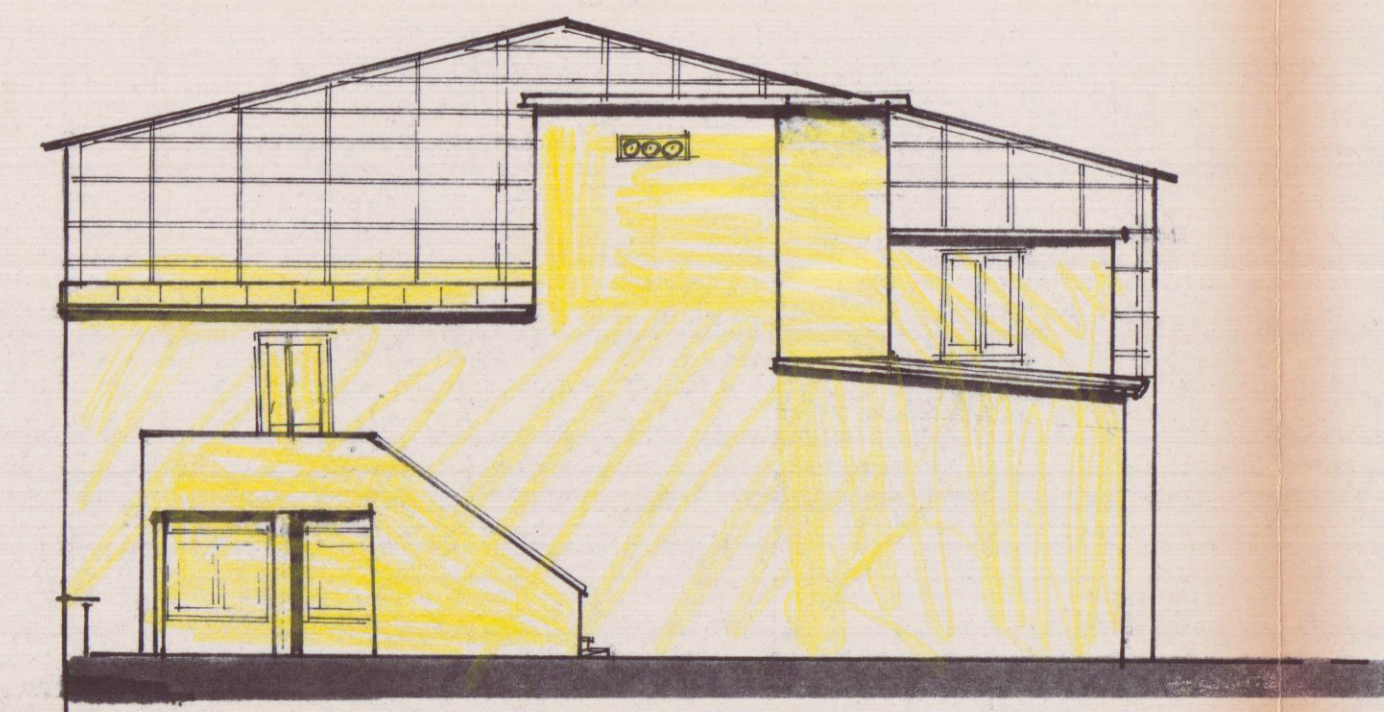

LATO SUD

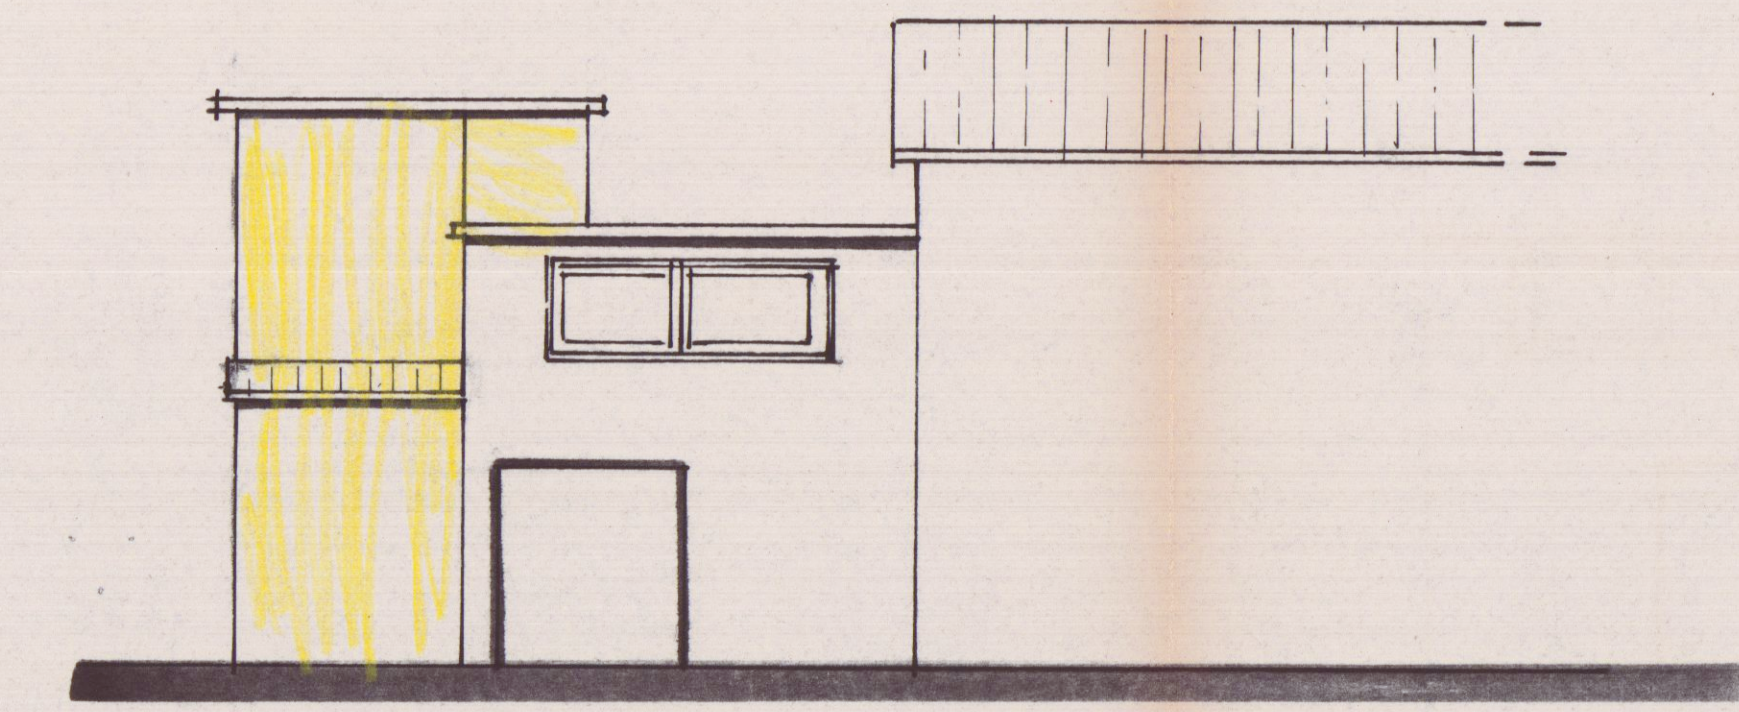


PIANTA DI COPERTURA

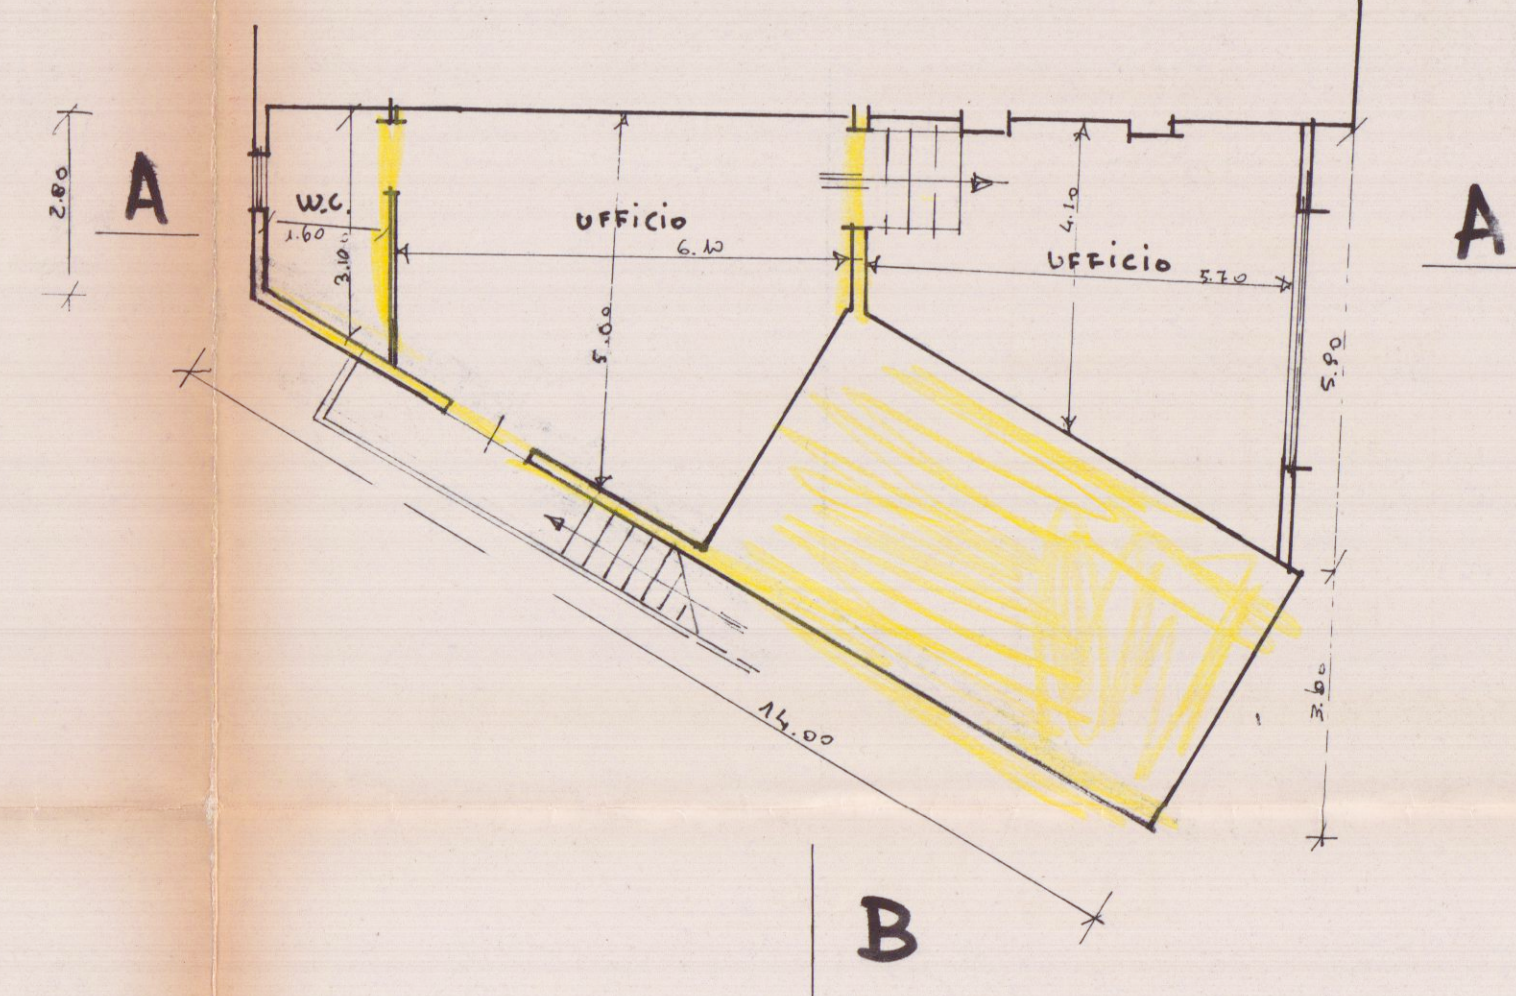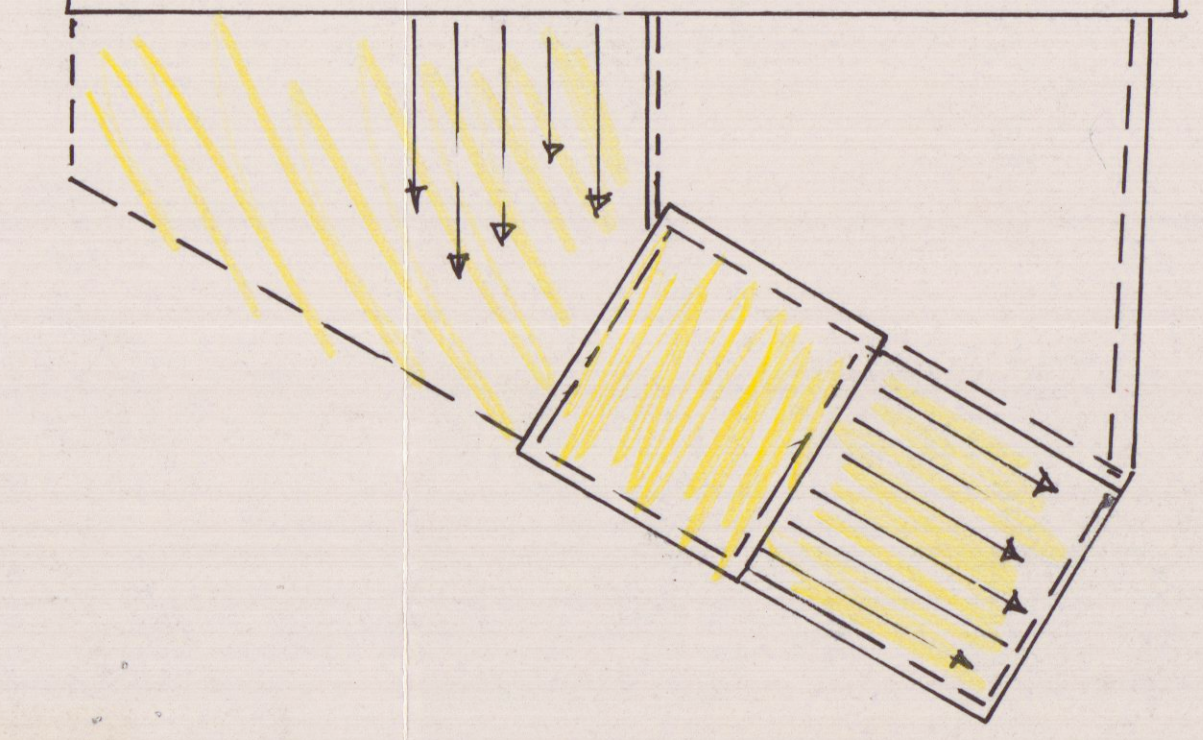


PIANO PRIMO

LATO NORD

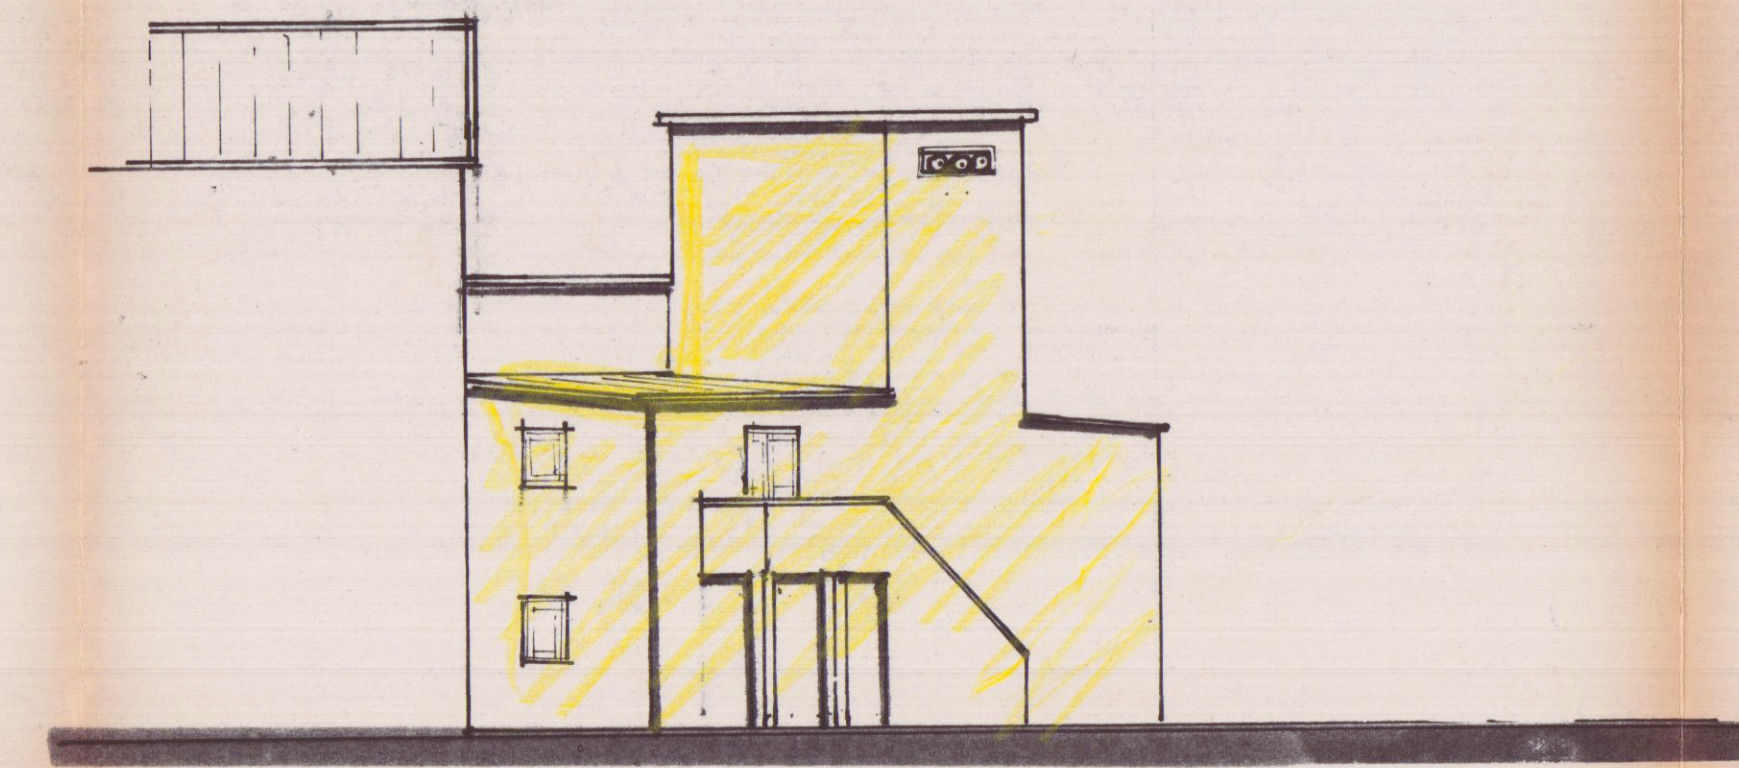

SEZIONE A-A

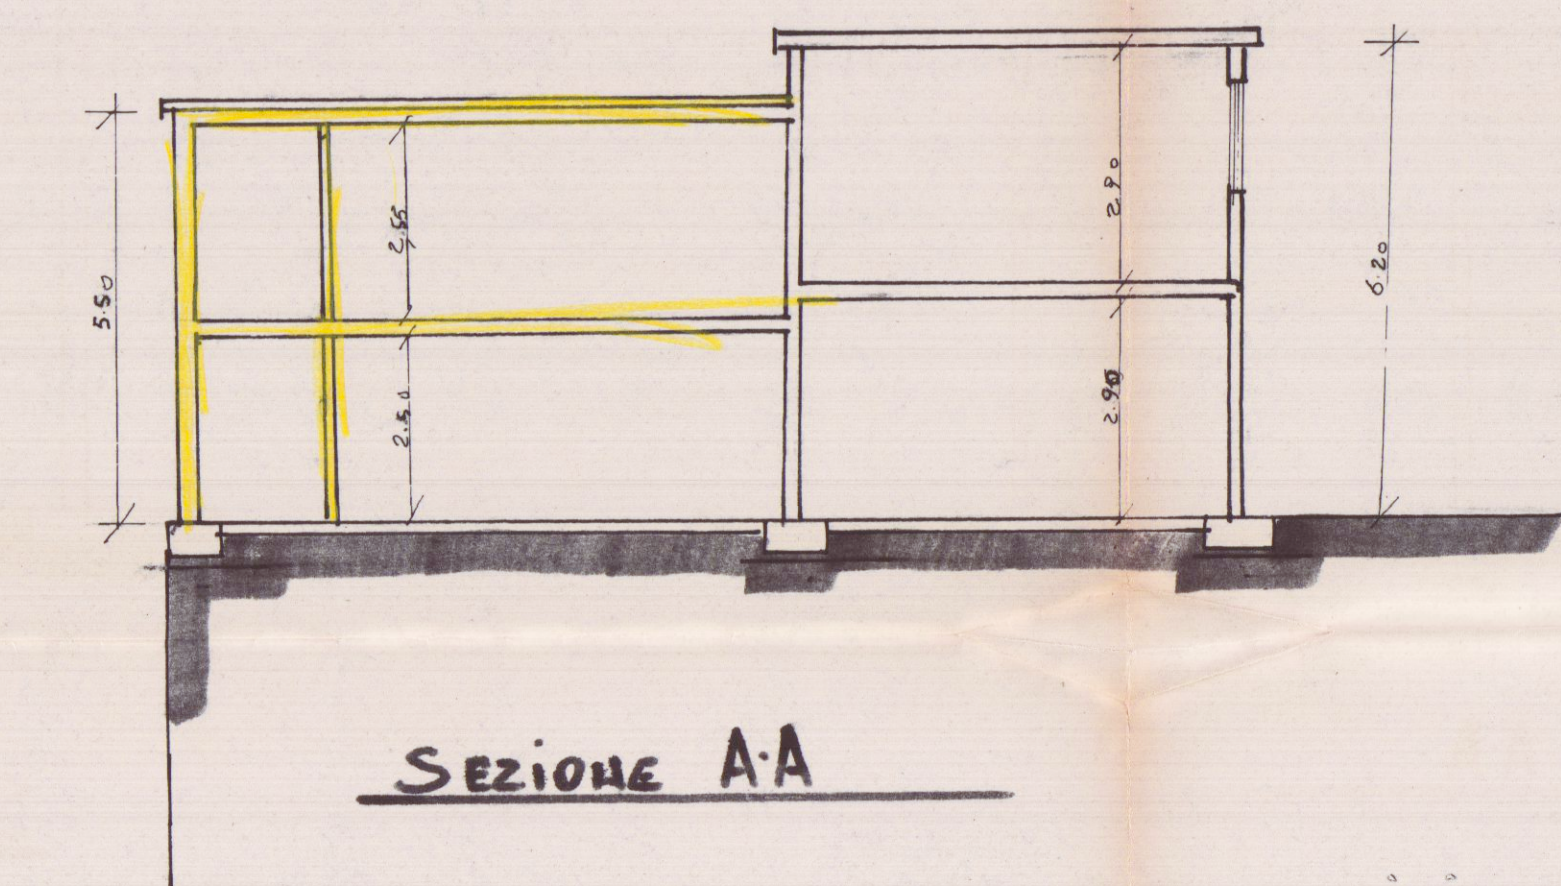

SEZIONE B-B

