

Via Ghiacciaia n°1 54033 CARRARA tel.0585-74585 fax 0585-779828 E-m. studio2emme@iol.it

DOTT. ARCHITETTO PAOLO PICCINI STUDIO TECNICO ASSOCIATO
P.Iva 00491940458 2eMMe P.Iva 00530540459

COMMITTENTE
SOCIETA' COOPERATIVA EDILIZIA CARABINIERI

TECNICO :Dott. Arch. Paolo Piccini
n° 158 albo degli architetti MS

IMMOBILE
LOCALITA' BONASCOLA VIA CASALINA



TAVOLA
PARTICOLARE RECINZIONE

FABBRICATO

La sottoscrizione vale conferma dell'incarico
e verifica delle tavole conformi al mandato.

COOPERATIVA EDILIZIA CARABINIERI r.l.
Argento Chiesa n° 3
54033 CARRARA (MS)
Part. IVA 00571999456
Carri

APPROVATO A

LAVORI DI
REALIZZAZIONE COMPARTO PEEP
DENOMINATO CASALINA 2 DI
BONASCOLA PER LA COSTRUZIONE DI
N°3 FABBRICATI PER COMPLESSIVI
15 ALLOGGI.

INTERVENTO
1°
VARIANTE IN CORSO
D'OPERA

COMUNE DI CARRARA
FOGLIO 86 SETTORE URBANISTICO
VARIANTE n° 1 MAPPA
Approvato dal Dirigente alle condizioni
indicate nella Concessione edilizia
n° 10/100
466-456-462-459-3


DATA
11-2002

SCALE
1:100
elaborato grafico Tav. 1/11/03
del Nucleo Valutazione del
Il Responsabile del
(Pezzo)

TAVOLA N°



DATA 11/2002 FILE CARABINIERI FABB B-VAR TAVOLE 11 DISEGNATORE L

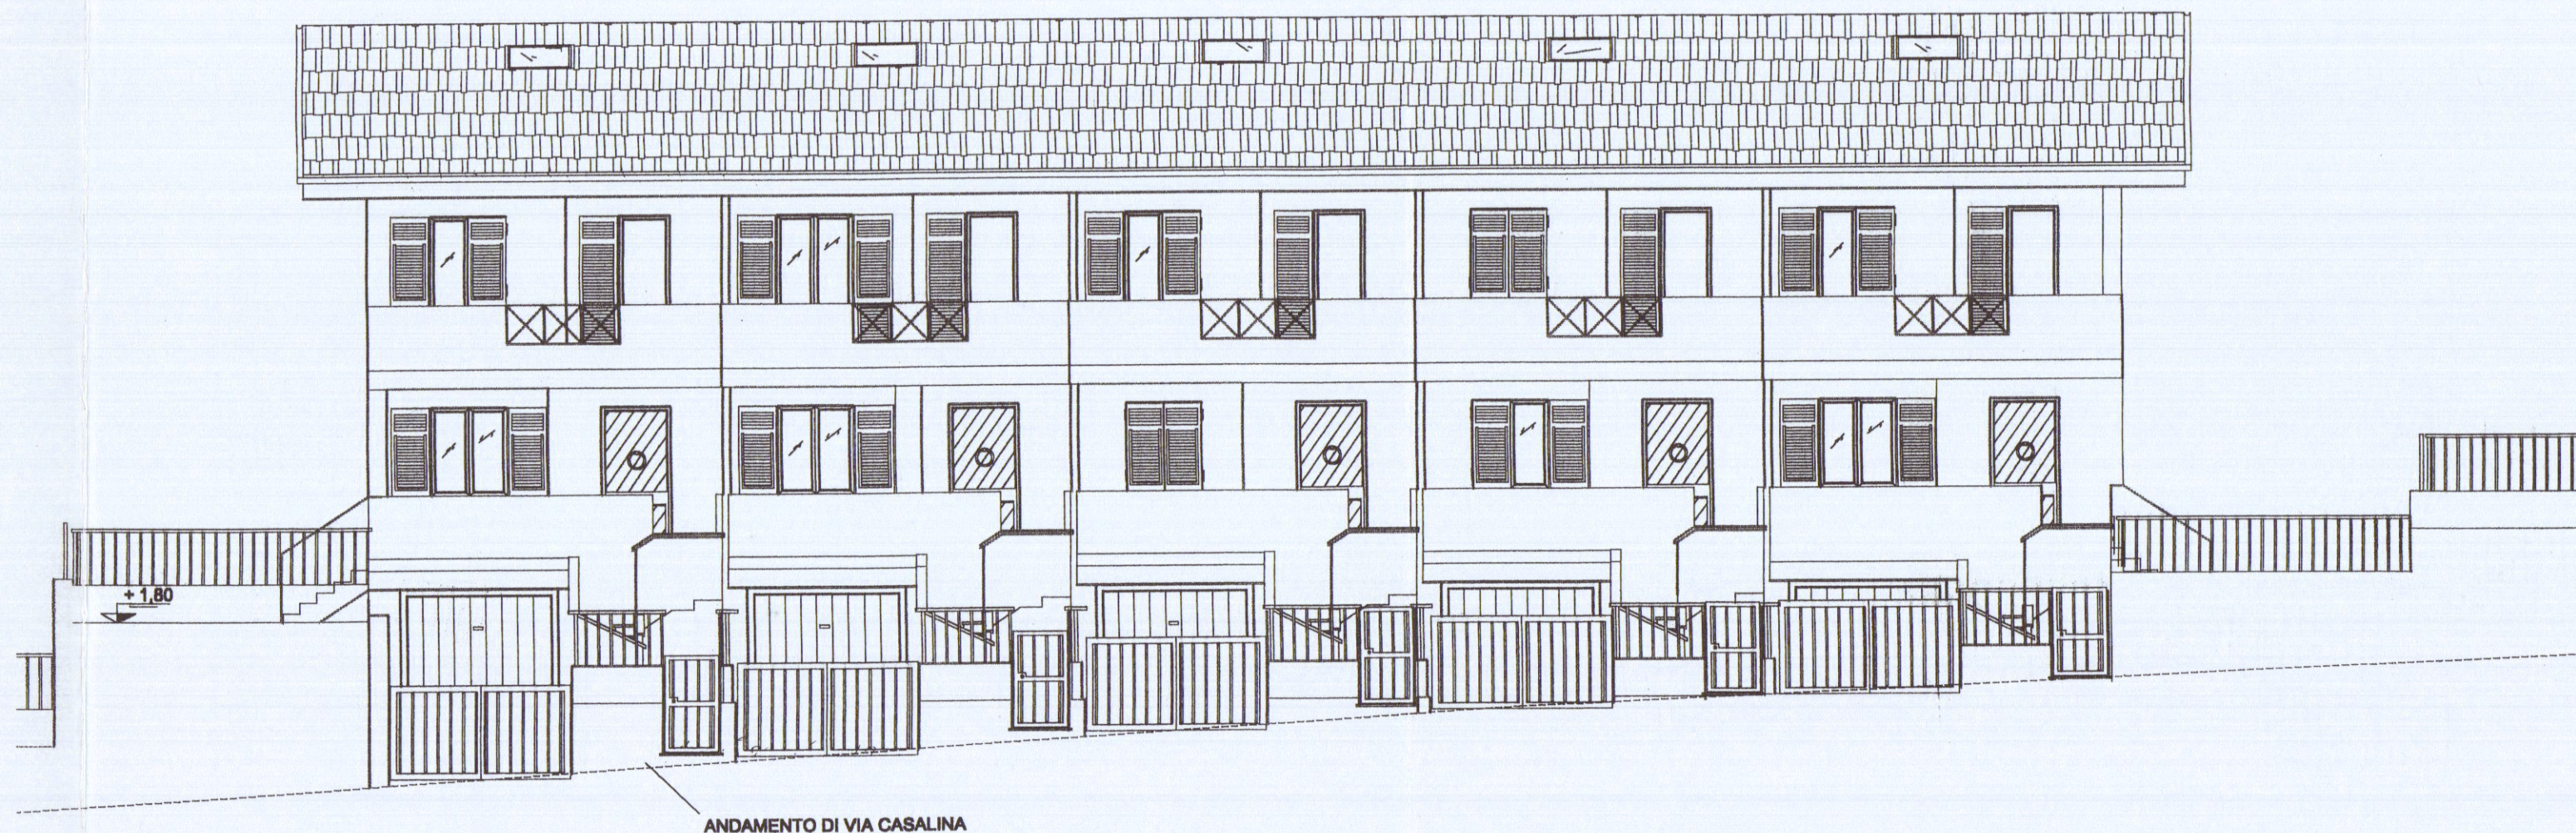

PROSPETTO OVEST