LUG. 1968

VARIANTE AL CONDOMINIO IN VIA BAJA GRANDE PER LA DITTA VERGAJOLA E GIOVANNONI CON SEDE A LA SPEZIA VIA VITTORIO VENETO Nº 233.

VARIANTE

Approvato dal Sindaco alle condizioni indicate con permesso di costruzione Nº 1180 del 1 AGO. 1968
p. L'ING. CAPO
UFFICIO URBANISTICA

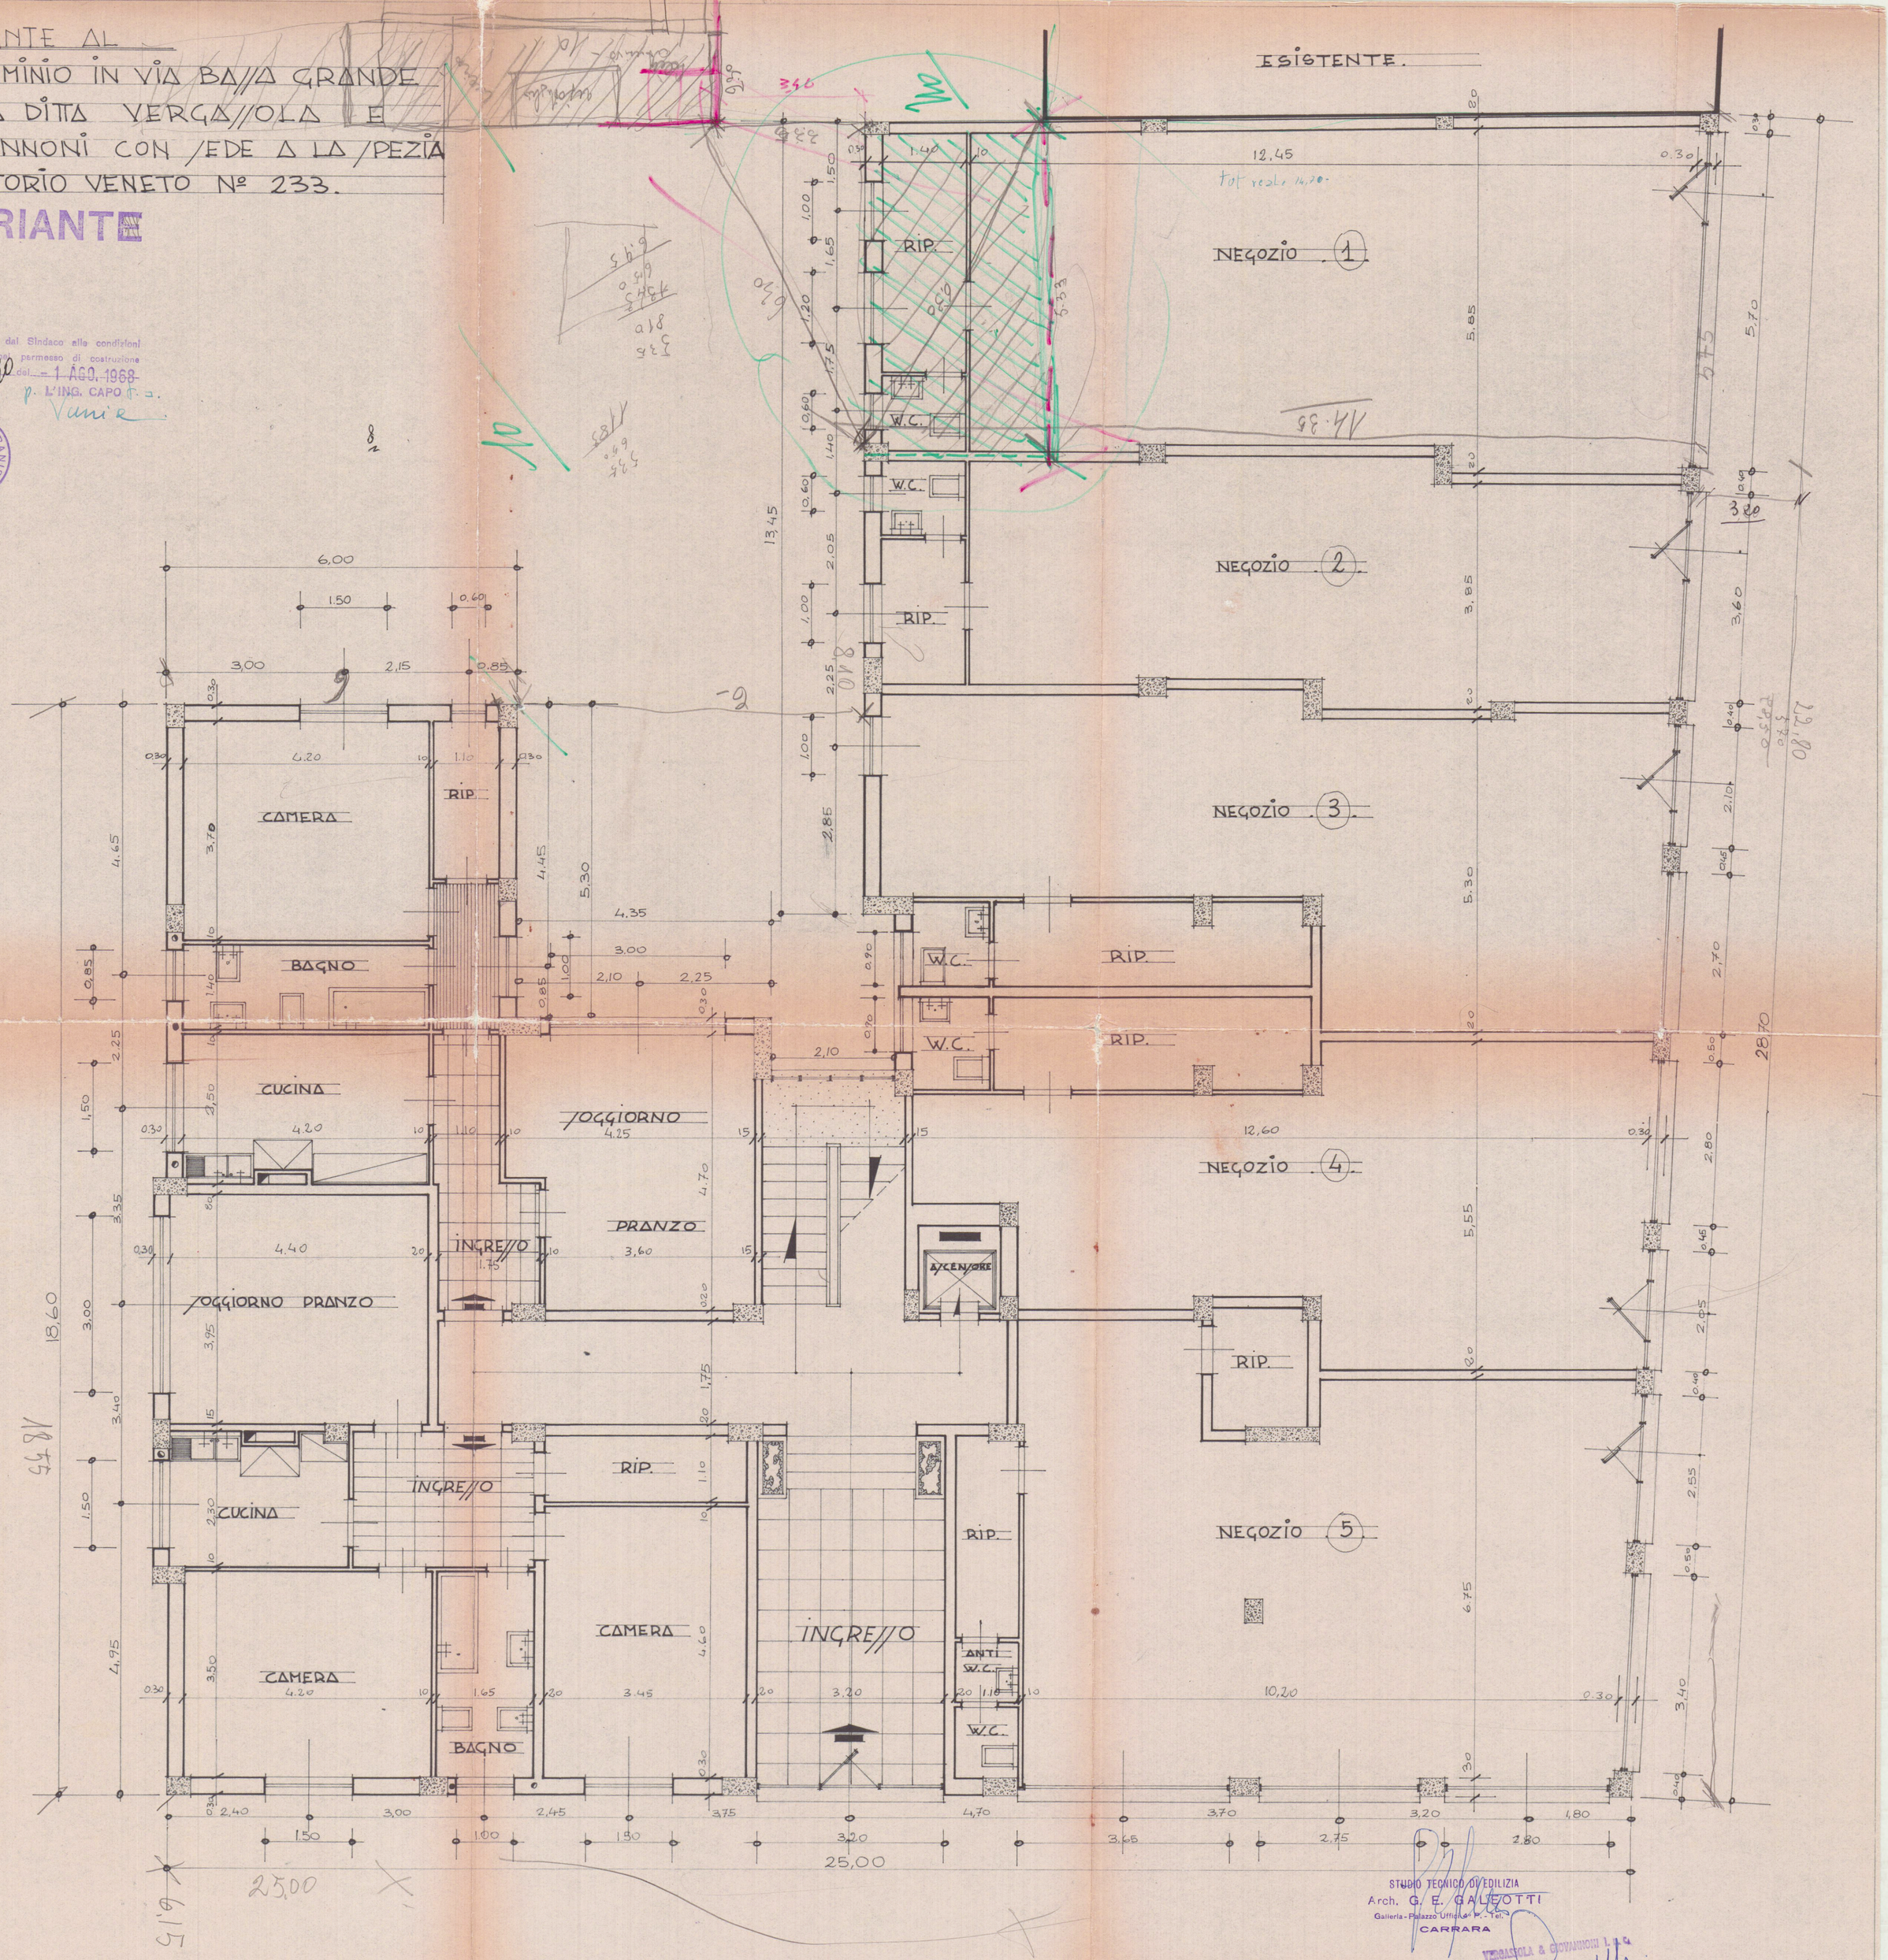

STUDIO TECNICO DI EDILIZIA
Arch. G. E. GALLEOTTI
Galleria - Palazzo Uffici - Tel.
CARRARA

VERGAJOLA & GIOVANNONI S.p.A.

PIANTA NEGOZI scala 1:50