

Progetto in sanatoria edilizia
Art. 31 - Legge 28.02.85 N° 47

Fabbricato sito in Marina di
Carrara, Via Argine D'astro 35
Proprietà: VERDINI REMO e
Cucurnia Andreina

Richiesta di concessione in
sanatoria edilizia relativa
ad un soggiorno una camera
e W.C.





PRESIDENTE
(Rag. Ermanno Di Casale)

Genovesi


Geom. Corrado Genovesi

Stralcio planimetrico 1 : 1.000
Foglio 104 Mappale 378 Sub. 2


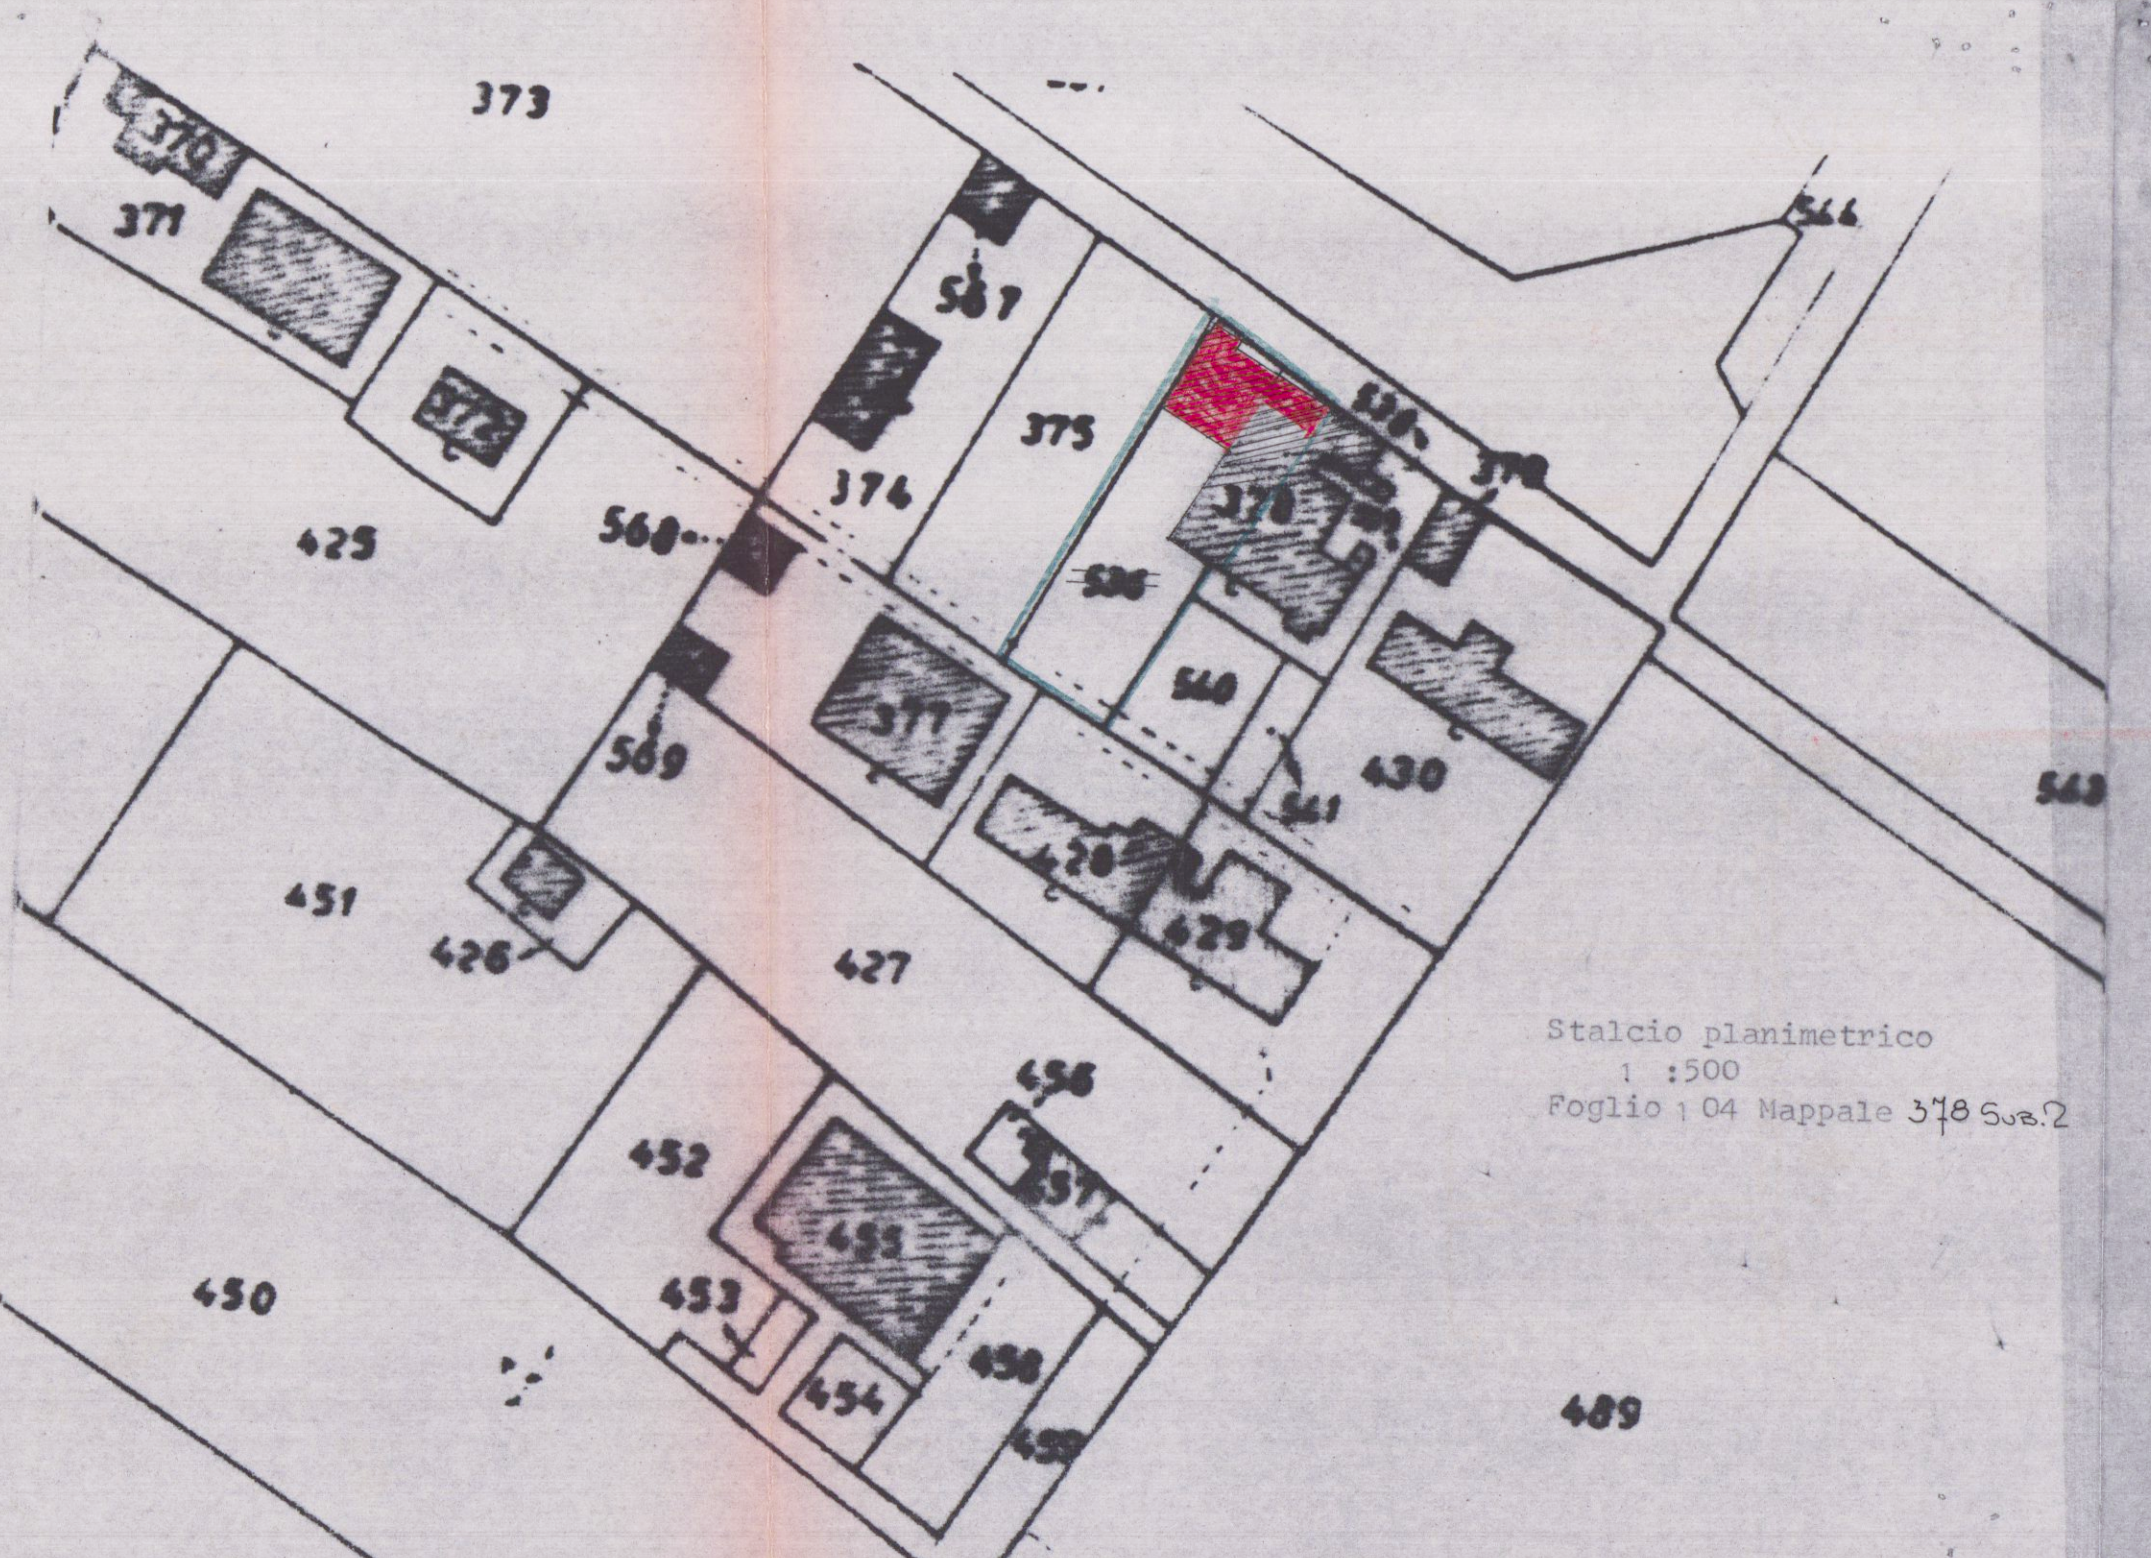
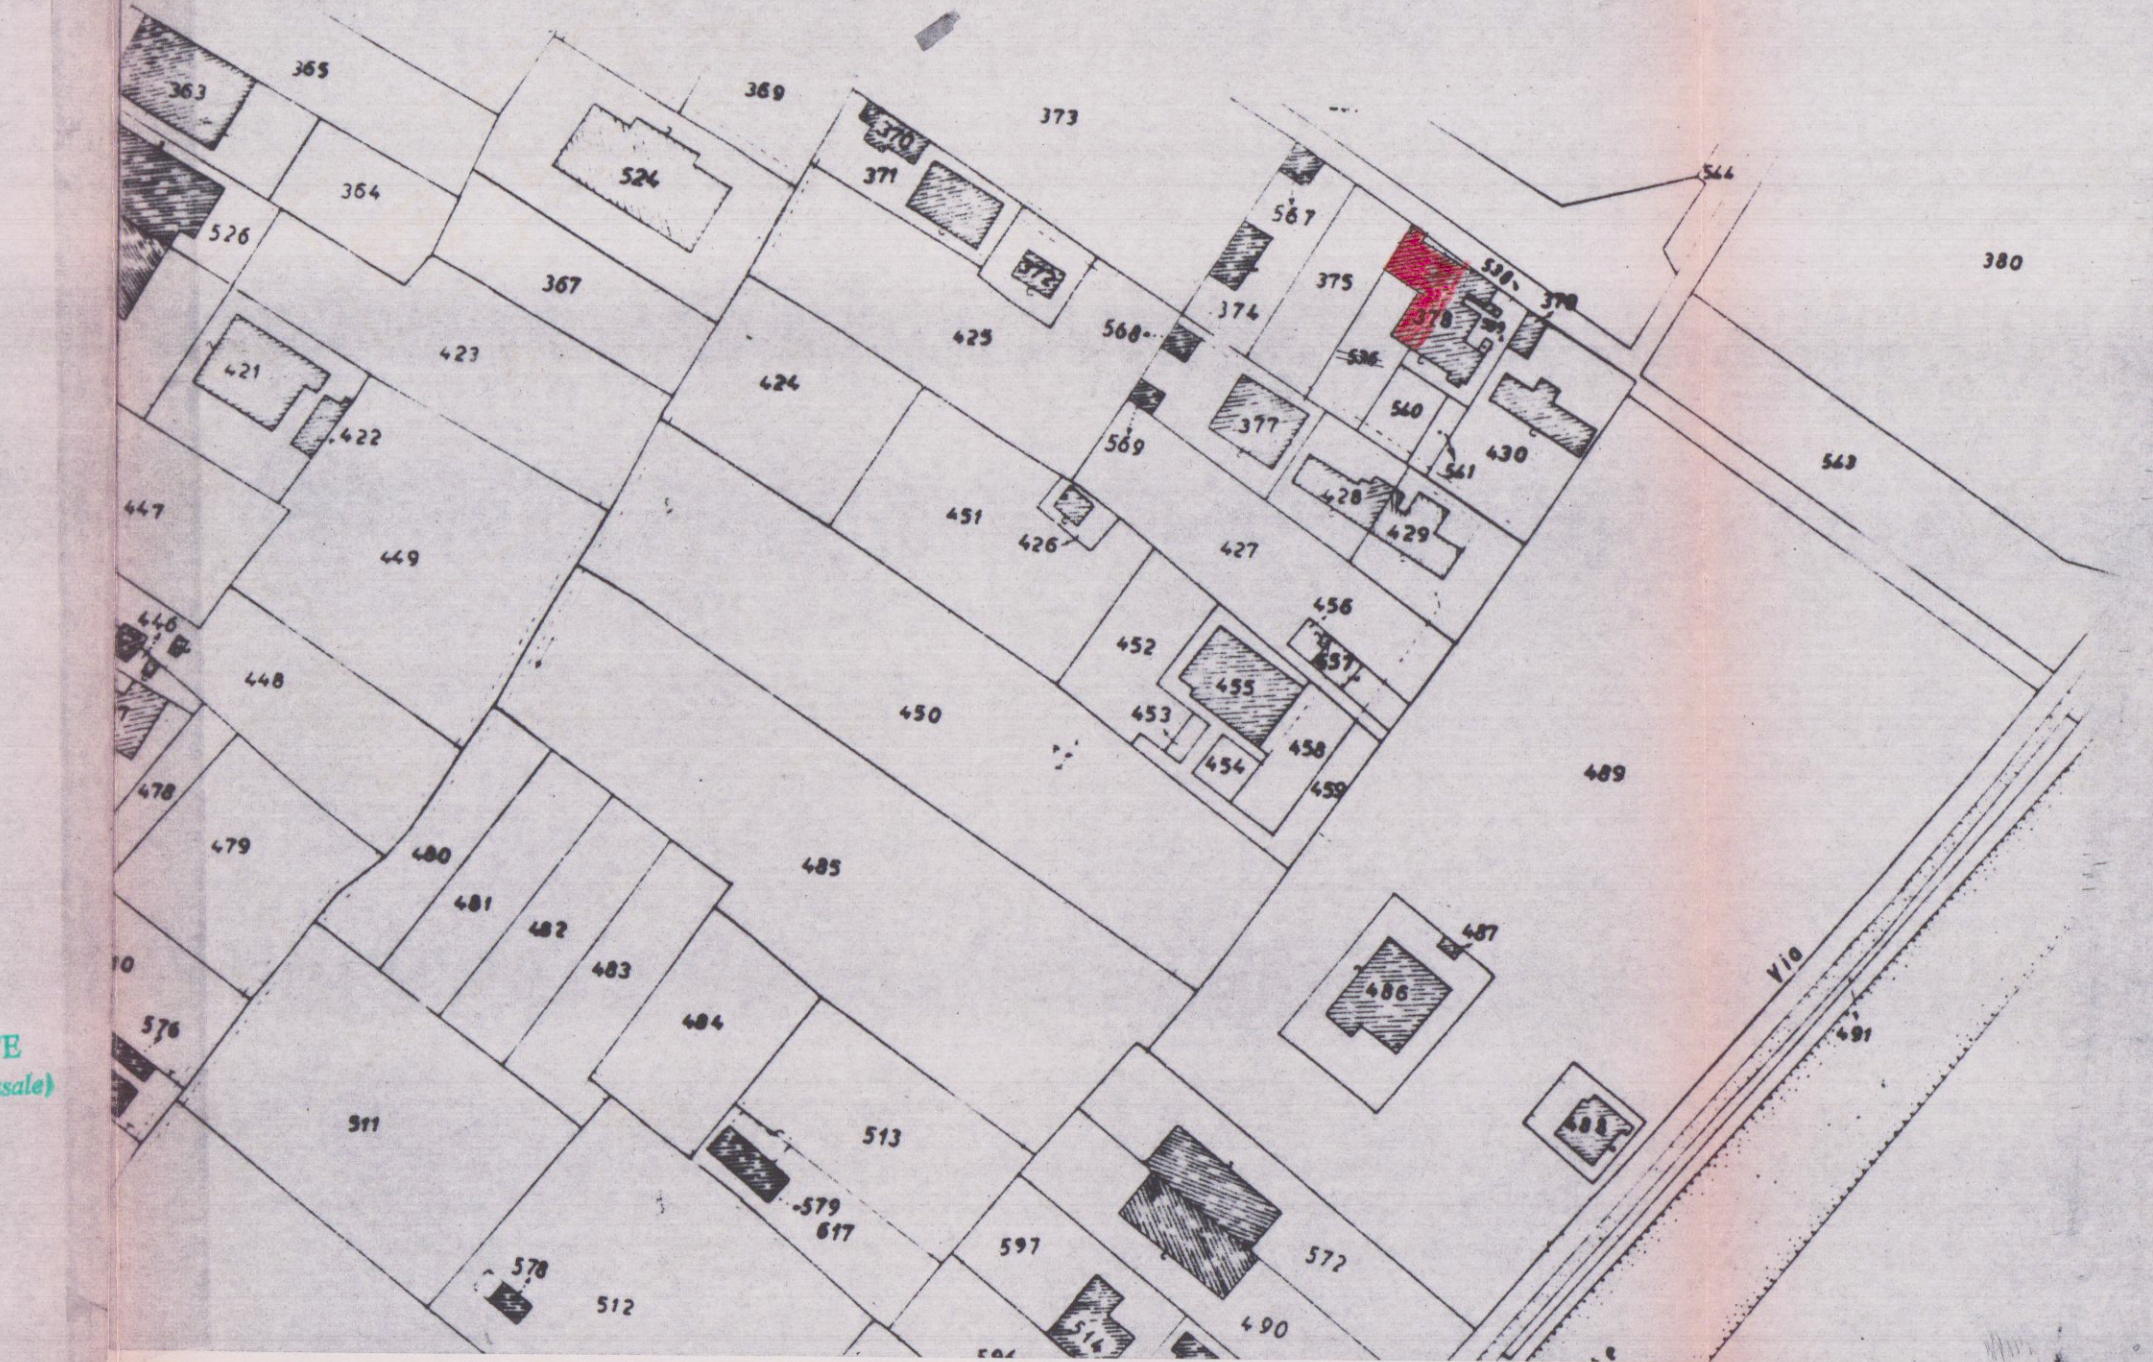


Stralcio planimetrico
1 : 500
Foglio 104 Mappale 378 Sub. 2



PIANO TERRA

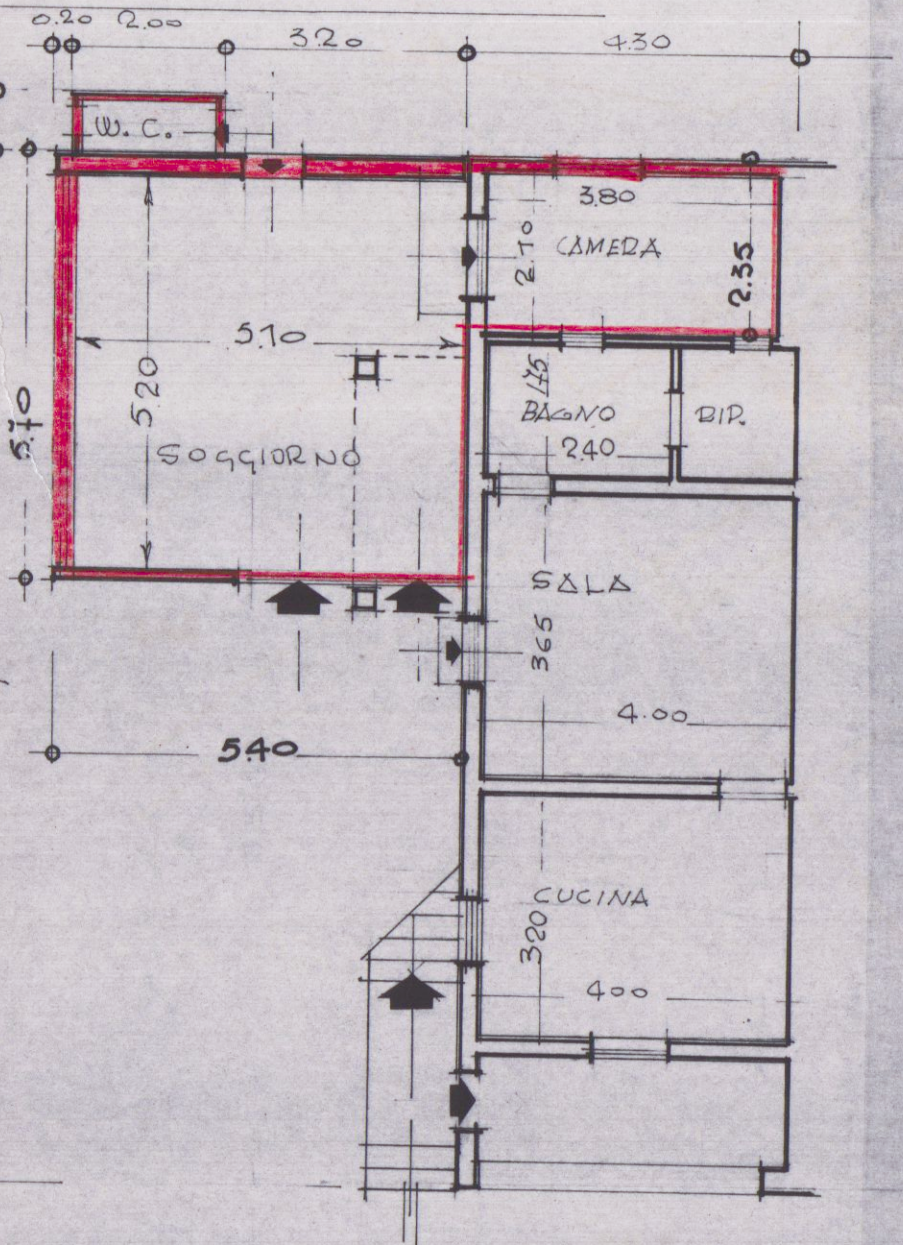


PIANO PRIMO

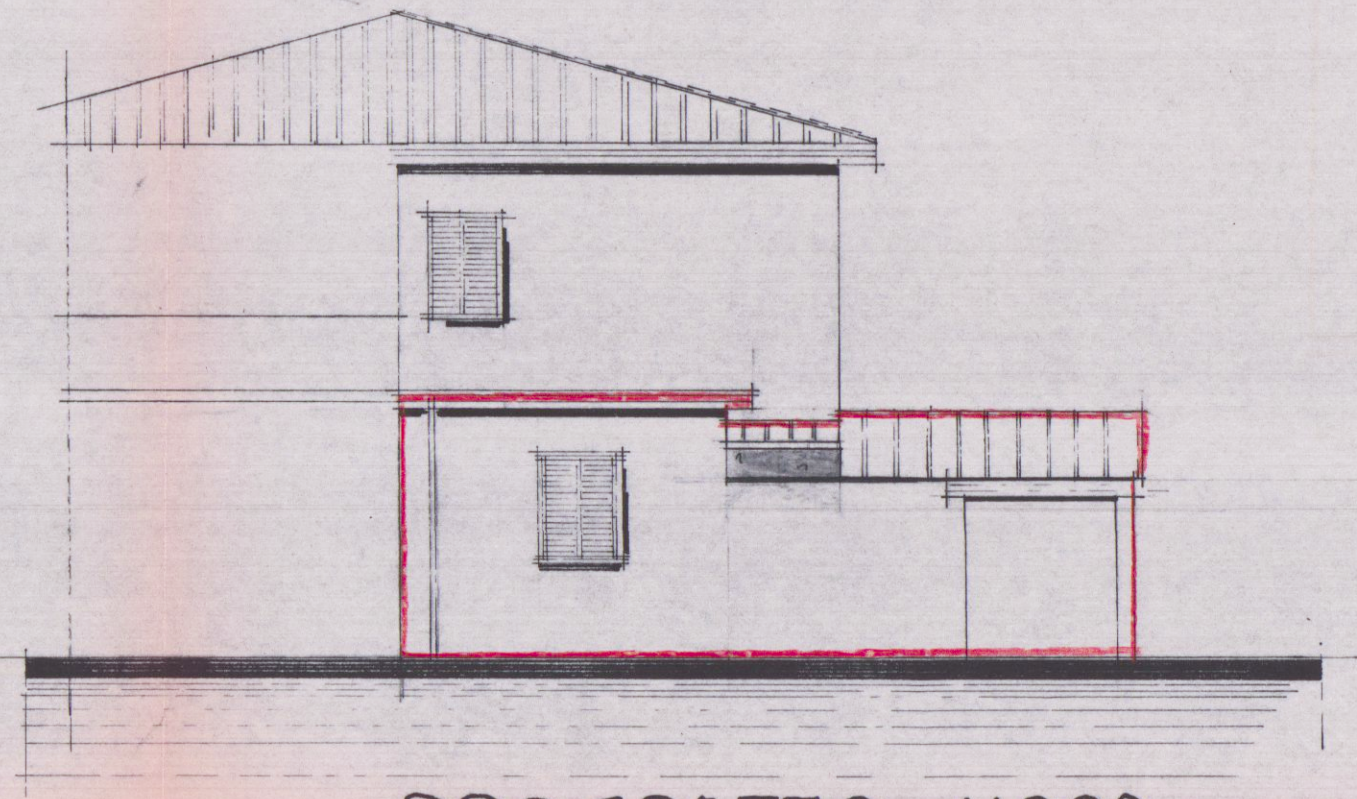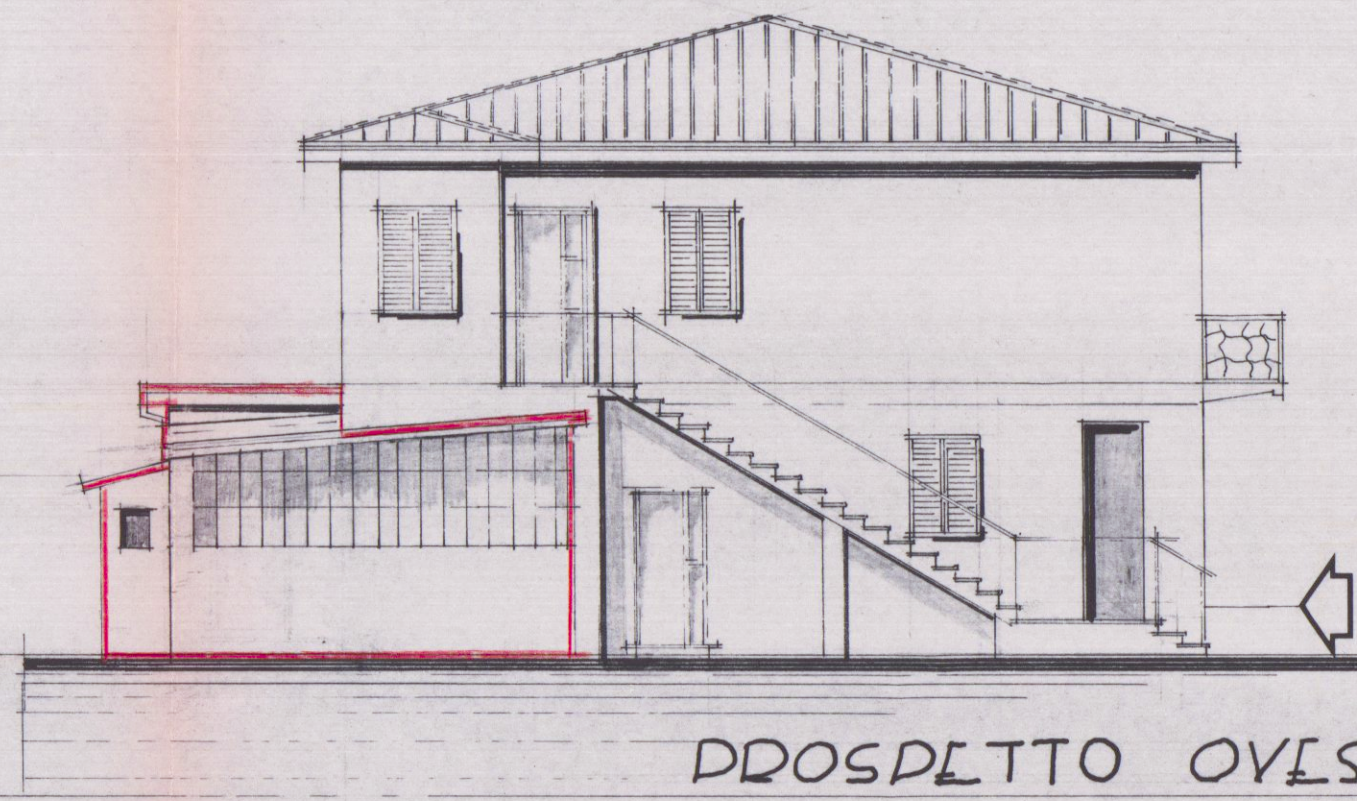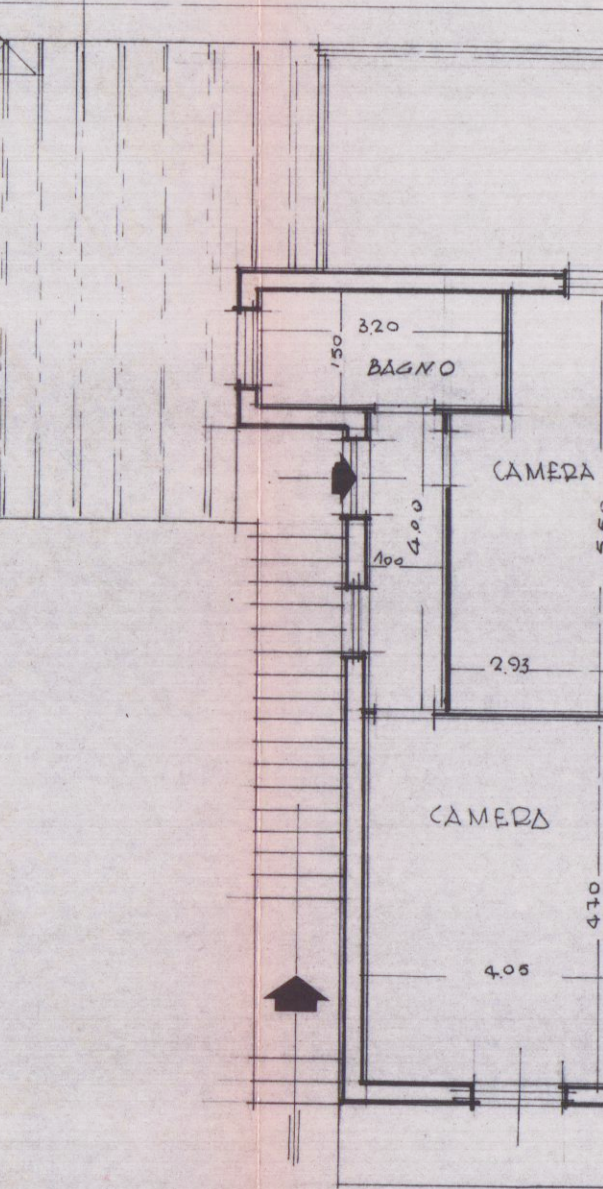

SEZIONE LONGITUDINALE

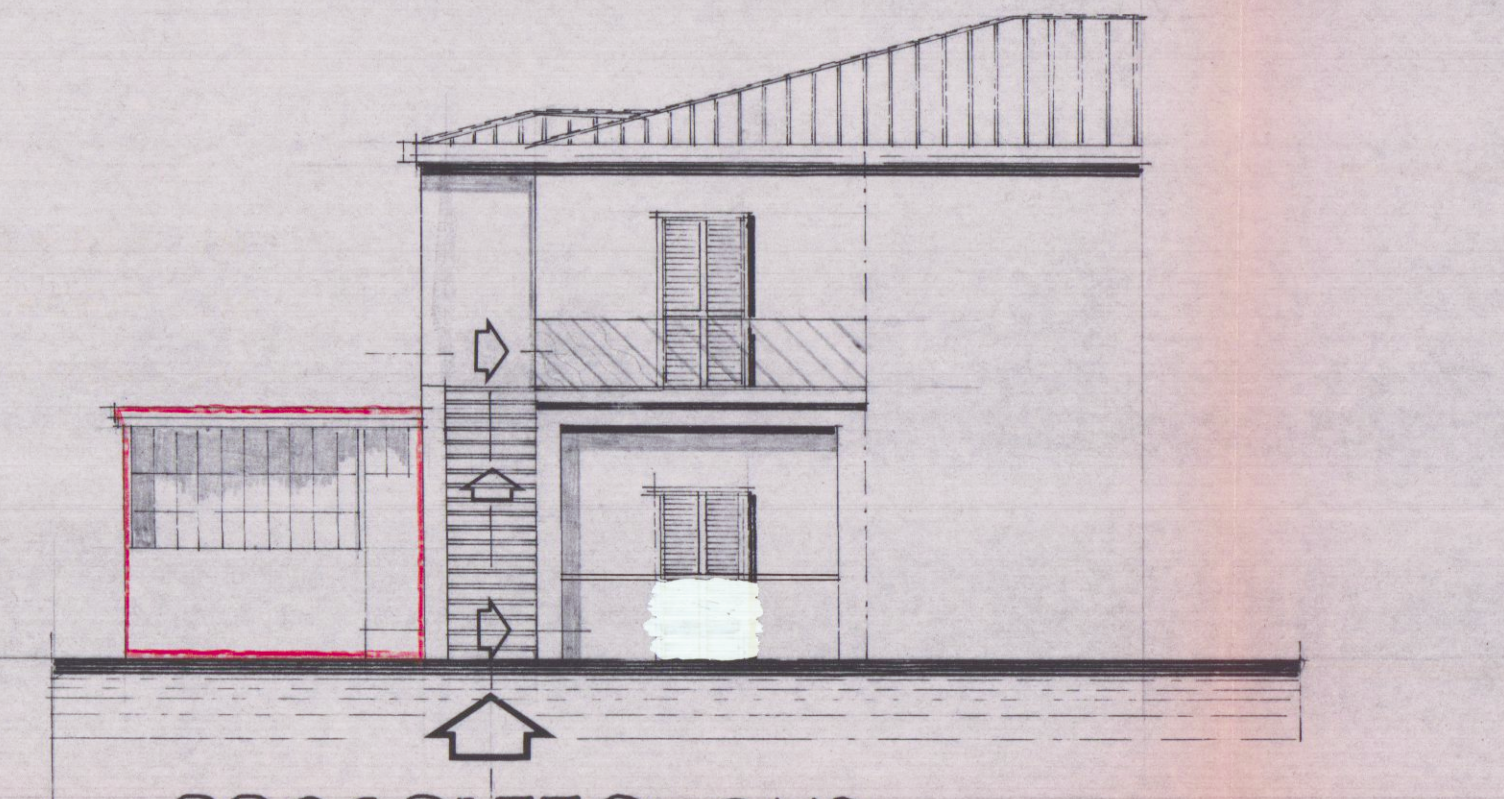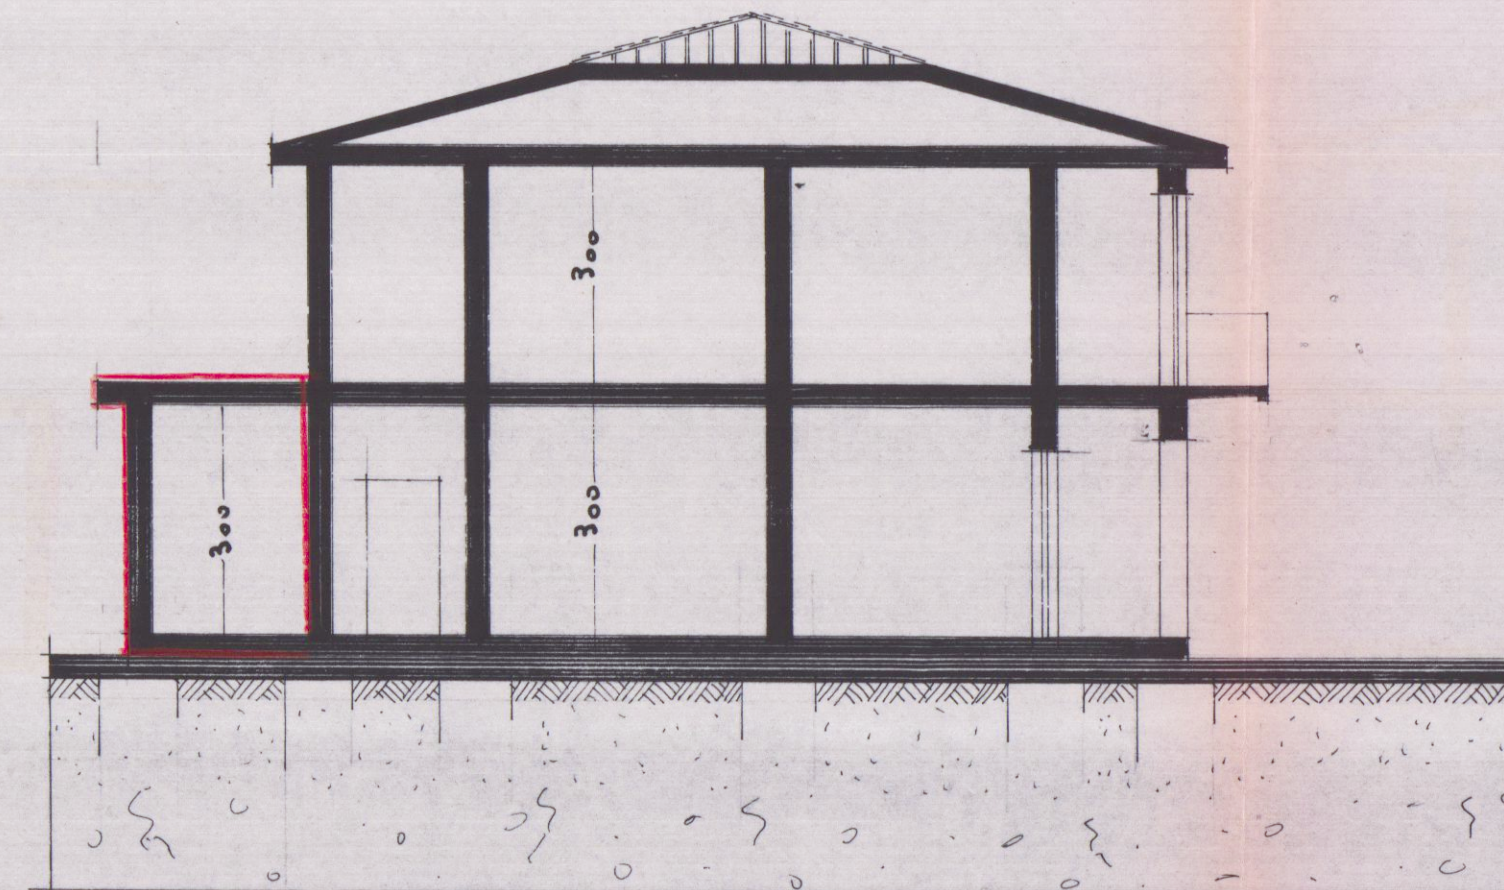

SEZIONE TRA/VER/ALE

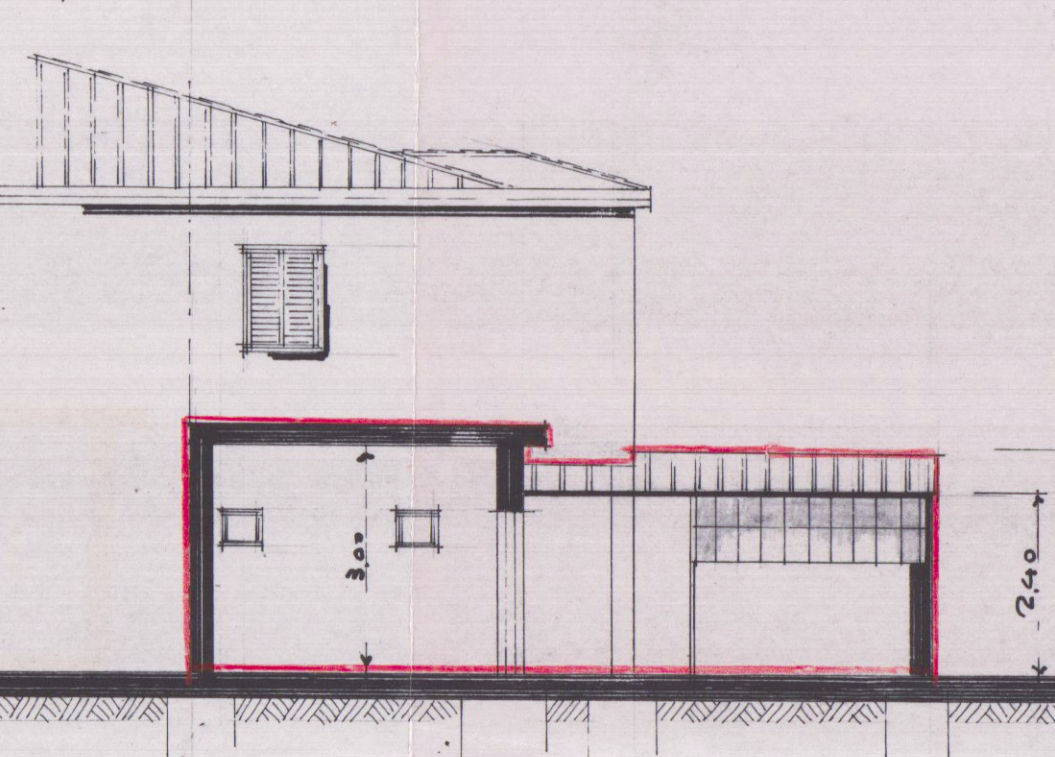

CALCOLO DI SUPERFICI E VOLUMI
SUPERFICI VOLUMI
ML. 5,70 x 5,40 = MQ. 30,78 x h. med. 2,30 = MC. 83,10
ML. 0,80 x 2,00 = MQ. 1,60 x h. med. 2,30 = MC. 3,68
ML. 4,30 x 2,35 = MQ. 10,10 x h. 3,55 = MC. 35,85
SUPERFICIE TOTALE MQ. 42,48
VOLUME TOTALE MC. 122,63