

5 LUG 1984

PROGETTO DI FABBRICATO DI CIVILE ABITAZIONE

sito in Carrara, via Brigate Partigiane

ORDINE DEGLI ARCHITETTI DI MASSA-CARRARA	data:	tav. 4
dott. arch. GHIRLANDA ATTILIO 28	progettista	DOTT. ARCH. ATTILIO GHIRLANDA P.ZZA FINELLI 1015 ALENZA
Cod. Fisc. GHR TTL 46810 B332P	dirett. lavori	DOTT. ARCH. ATTILIO GHIRLANDA 11

PROPRIETARI **EDILMARE Inc**

SEZIONI.

2 VARIANTE




APPROVATO
CONTROLLATO IL 4 SET. 1984

VARIANTE
Approvato dal Sindaco alle condizioni
della concessione edilizia originaria
n. 451 del 3.11.1981
CARRARA, IL 4 SET. 1984
L'INGEGNERE CAPO



SEZ. A-A

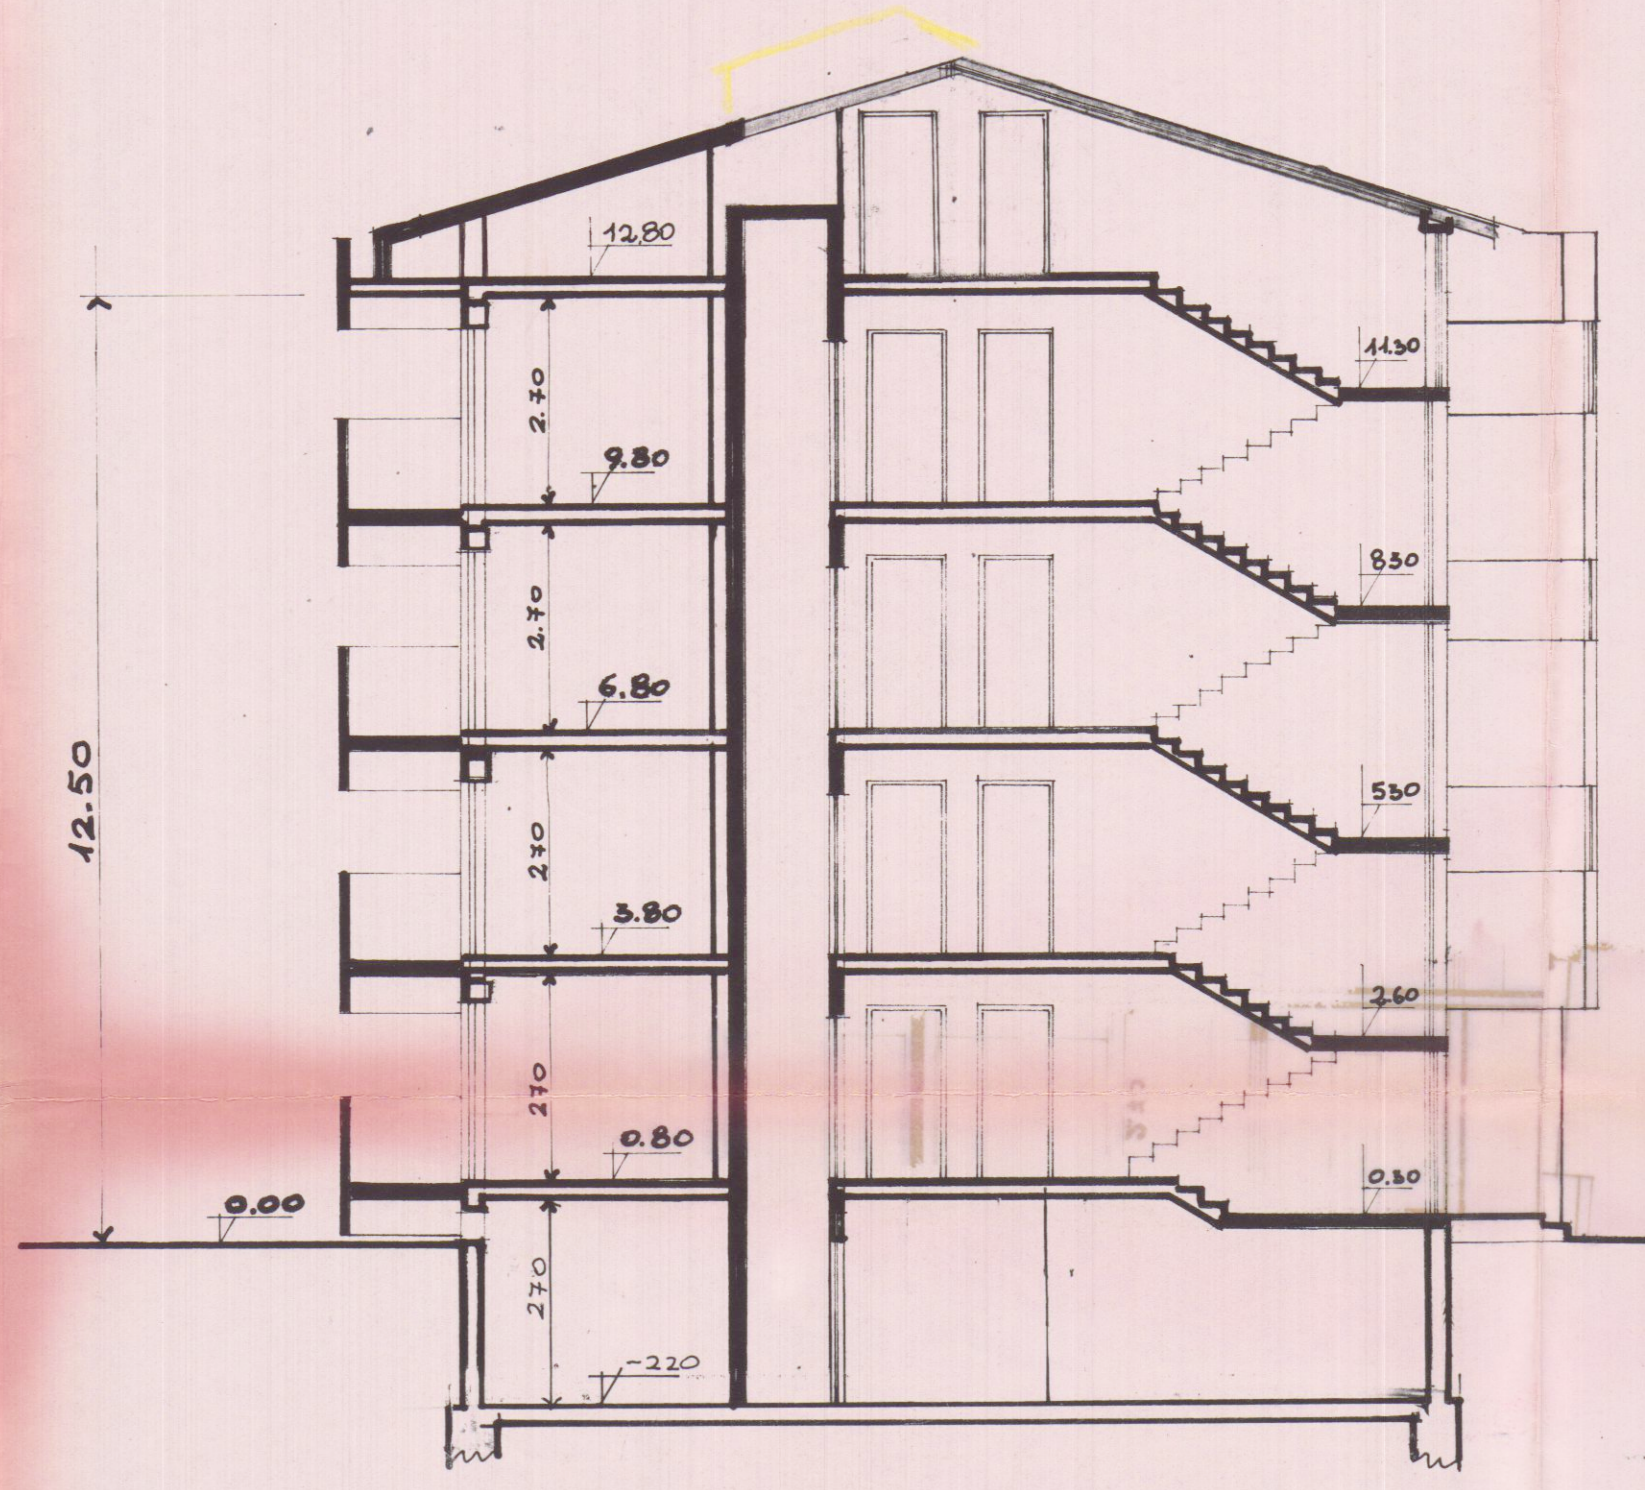

RAPP. 1/100

SEZ. B-B