



schemi volumetrici
scala 1:200

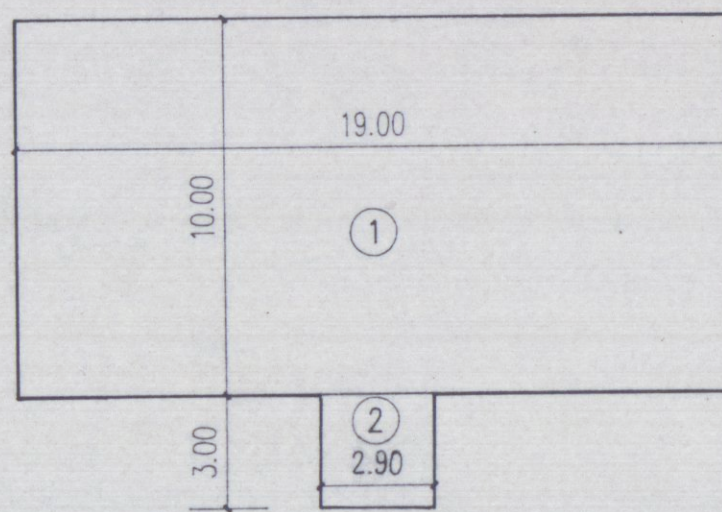


piano attico

①	190.00 mq
②	8.70 mq
198.70 mq $z. 70$ m	
536.49 mc	

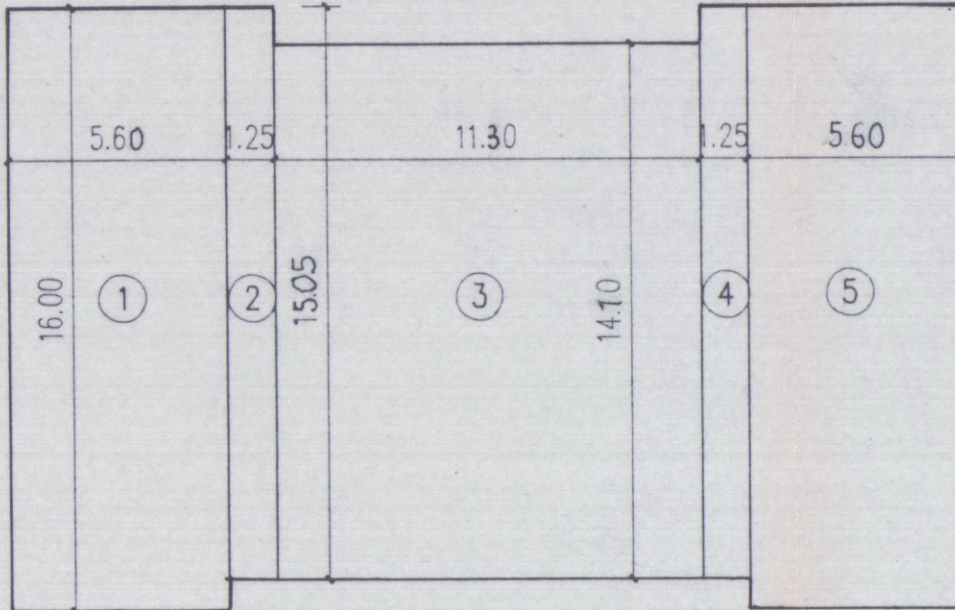


piani primo, secondo, terzo

①	89.60 mq
②	18.81 mq
③	159.33 mq
④	18.81 mq
⑤	89.60 mq
376.15 mq $h=9.06$ m	
3407.92 mc	

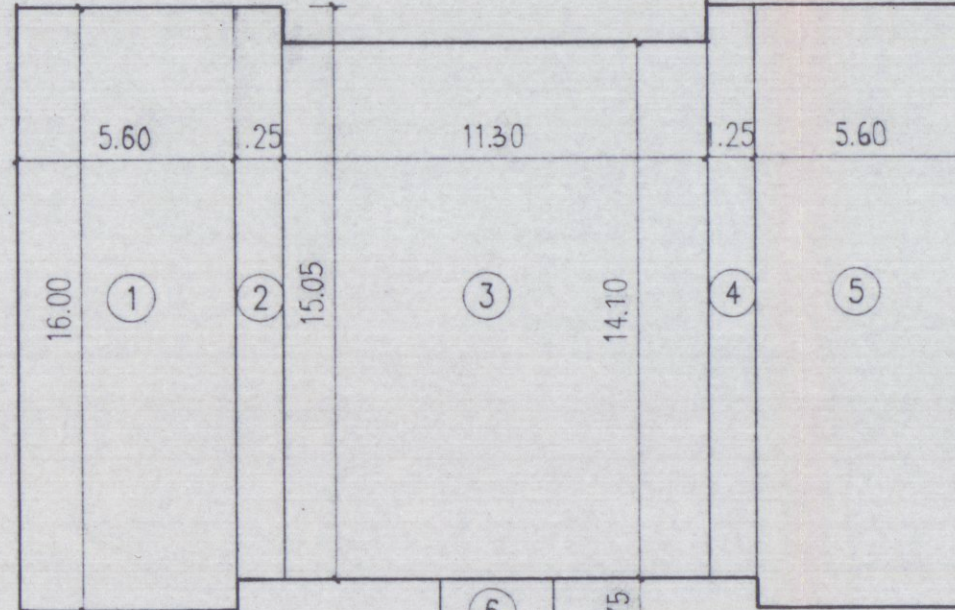


piano terra

①	89.60 mq
②	18.81 mq
③	159.33 mq
④	18.81 mq
⑤	89.60 mq
376.15 mq $h=3.54$ m	
1331.57 mc	
⑥	5.07 mq
$h=3.22$	
16.33 mc	
1347.90 mc	

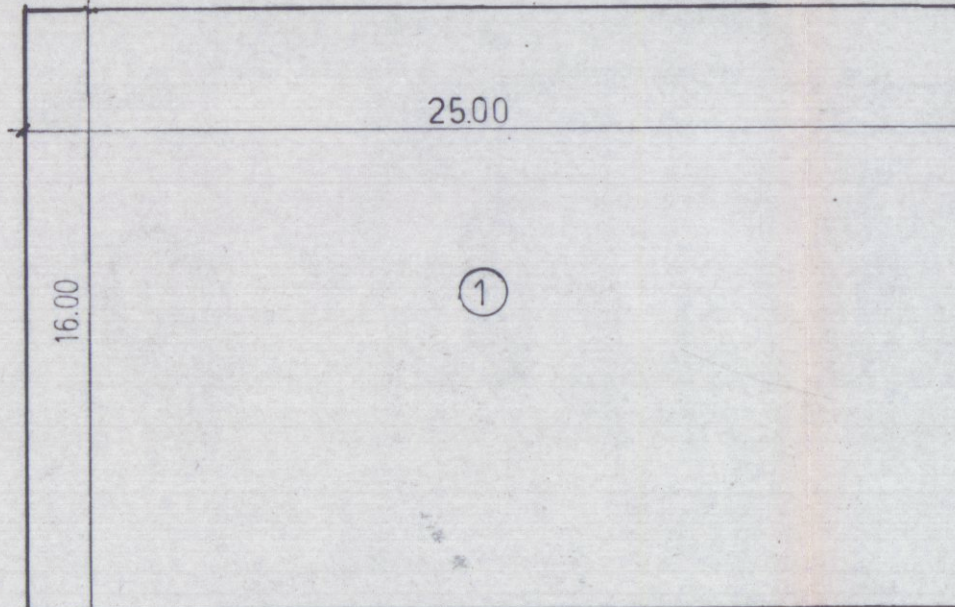

piano interrato

①	402.00 mq
$h=2.20$ m	
880.00 mc	

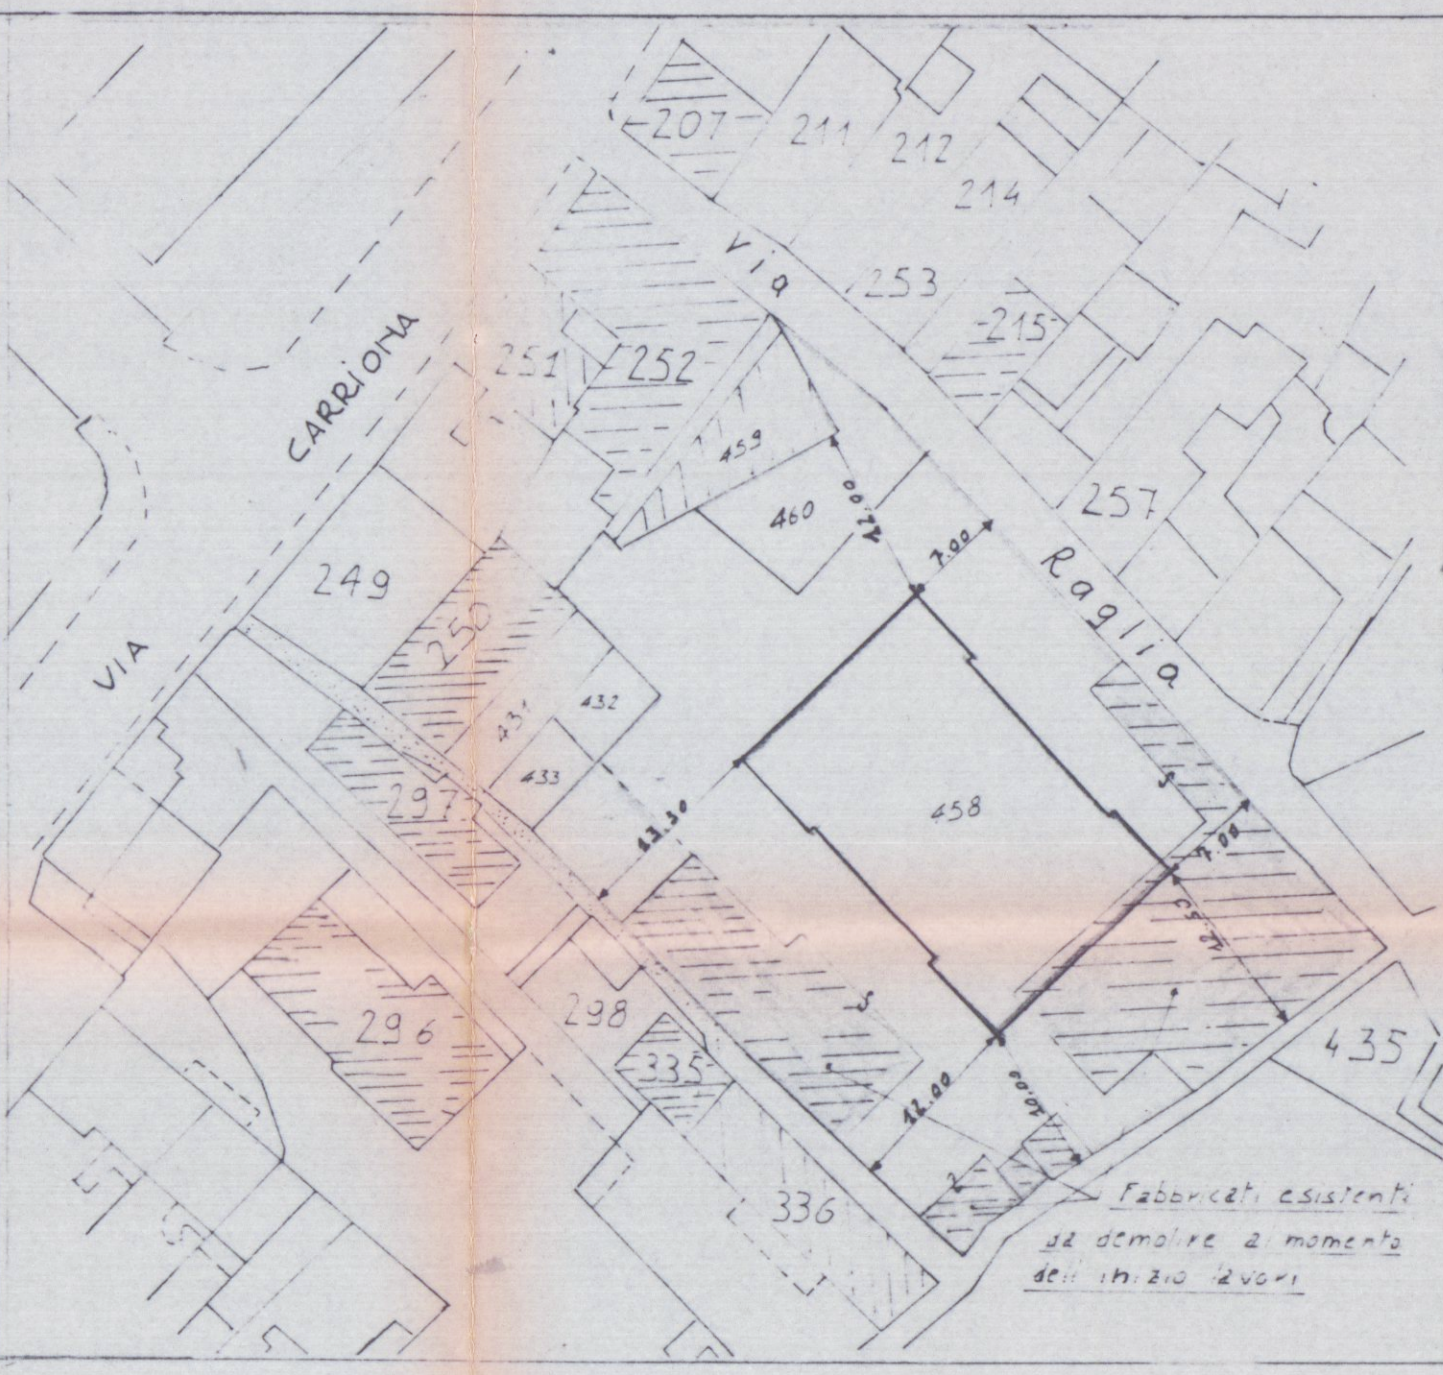

stralcio planimetrico catastale

scala 1:500



stralcio planimetrico catastale


Fig. 64 mapp. 458-460

scala 1:1000

TERRENO mq. 1774


P. R. G. C.	PROGETTO
ZONA EDILIZIA C	
Hmax = 16.50 m.	Hmax = 15.20 m.
DISTANZA CONFINI 6.00 m.	DISTANZA CONFINI 6.00 m.
DISTANZA FABBRICATI 12.00 m.	DISTANZA FABBRICATI 12.00 m.
PIANI n. 4 + ATTICO	PIANI n. 4 + ATTICO
DENSITA' FONDIARIA 3 mc/mq	
VOLUMETRIA FUORI TERRA AMMESSA mc. 532200	volume fuori terra mc. 5292.31
	volume interrato mc. 880.00

ZONA PARCHEGGIO E SPAZIO MANOVRA 1000 mq.

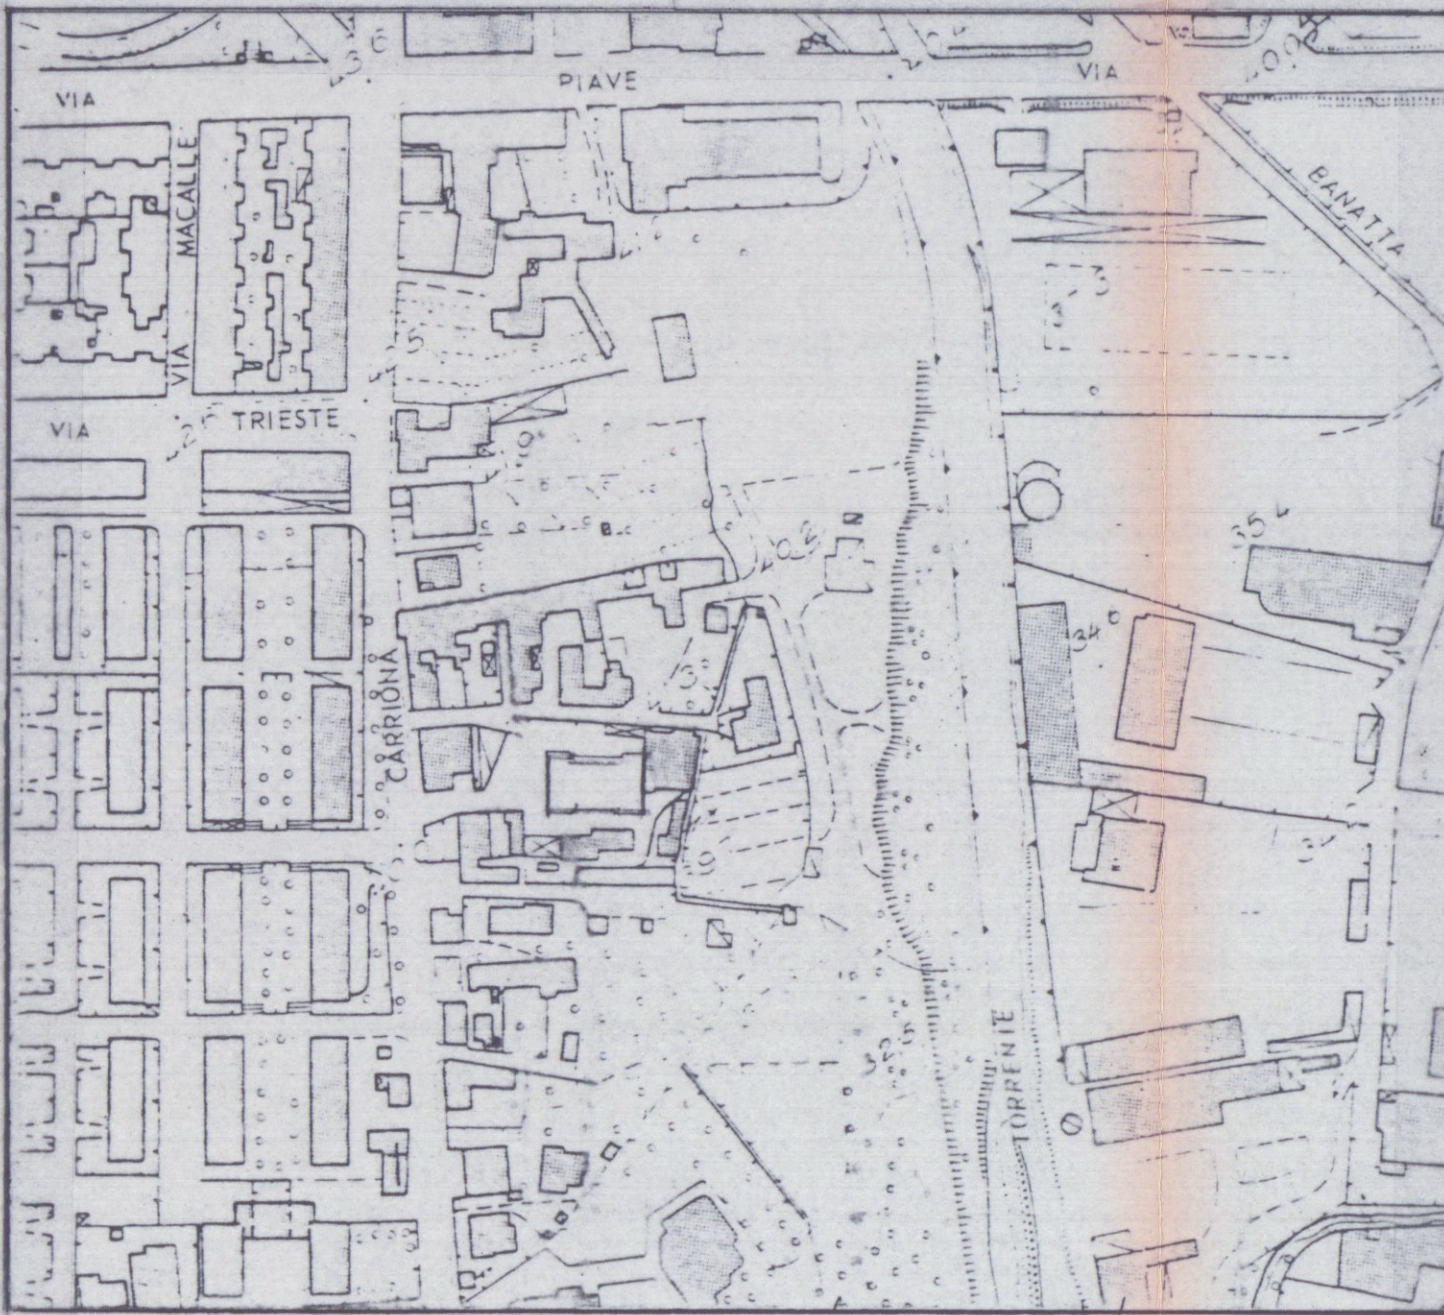


stralcio aerofotogrammetrico

scala 1:2000

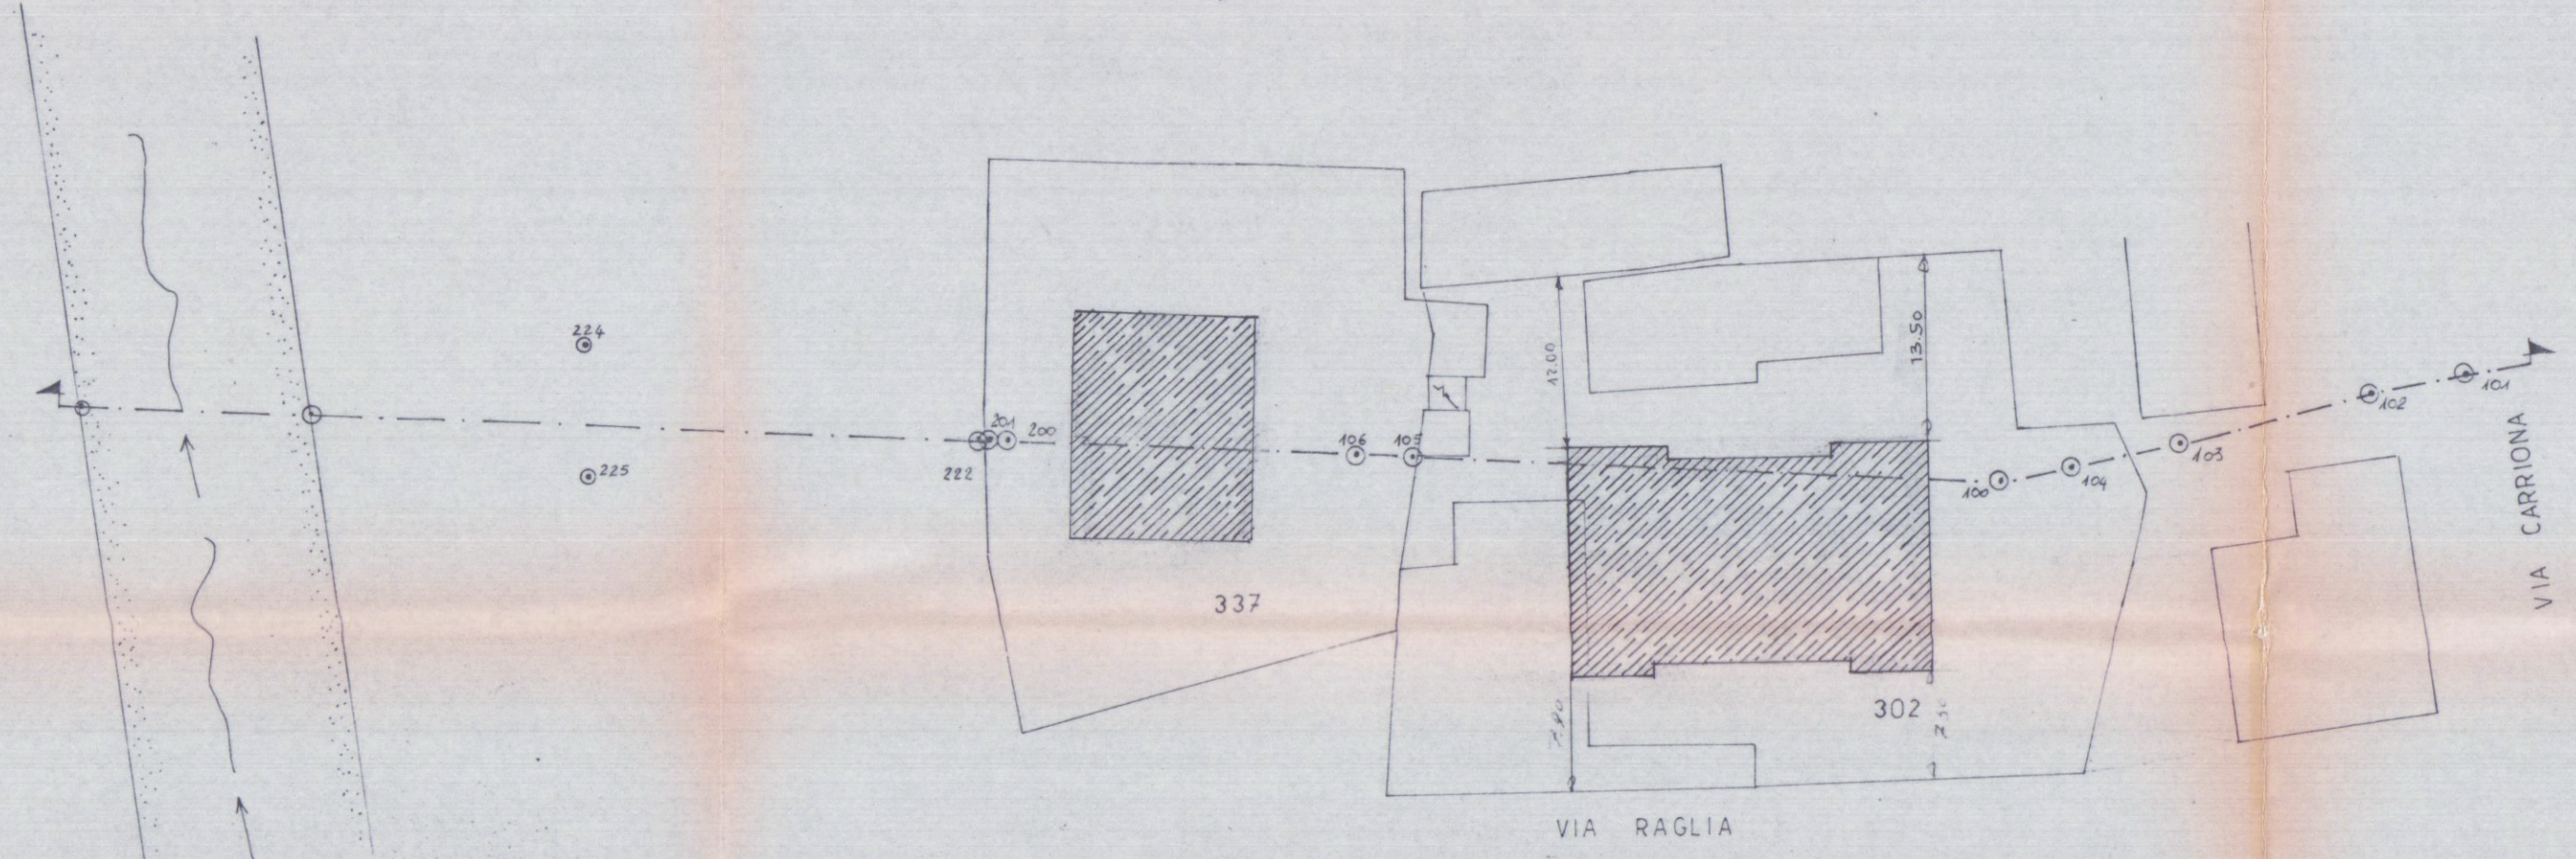

PLANIMETRIA 1:500

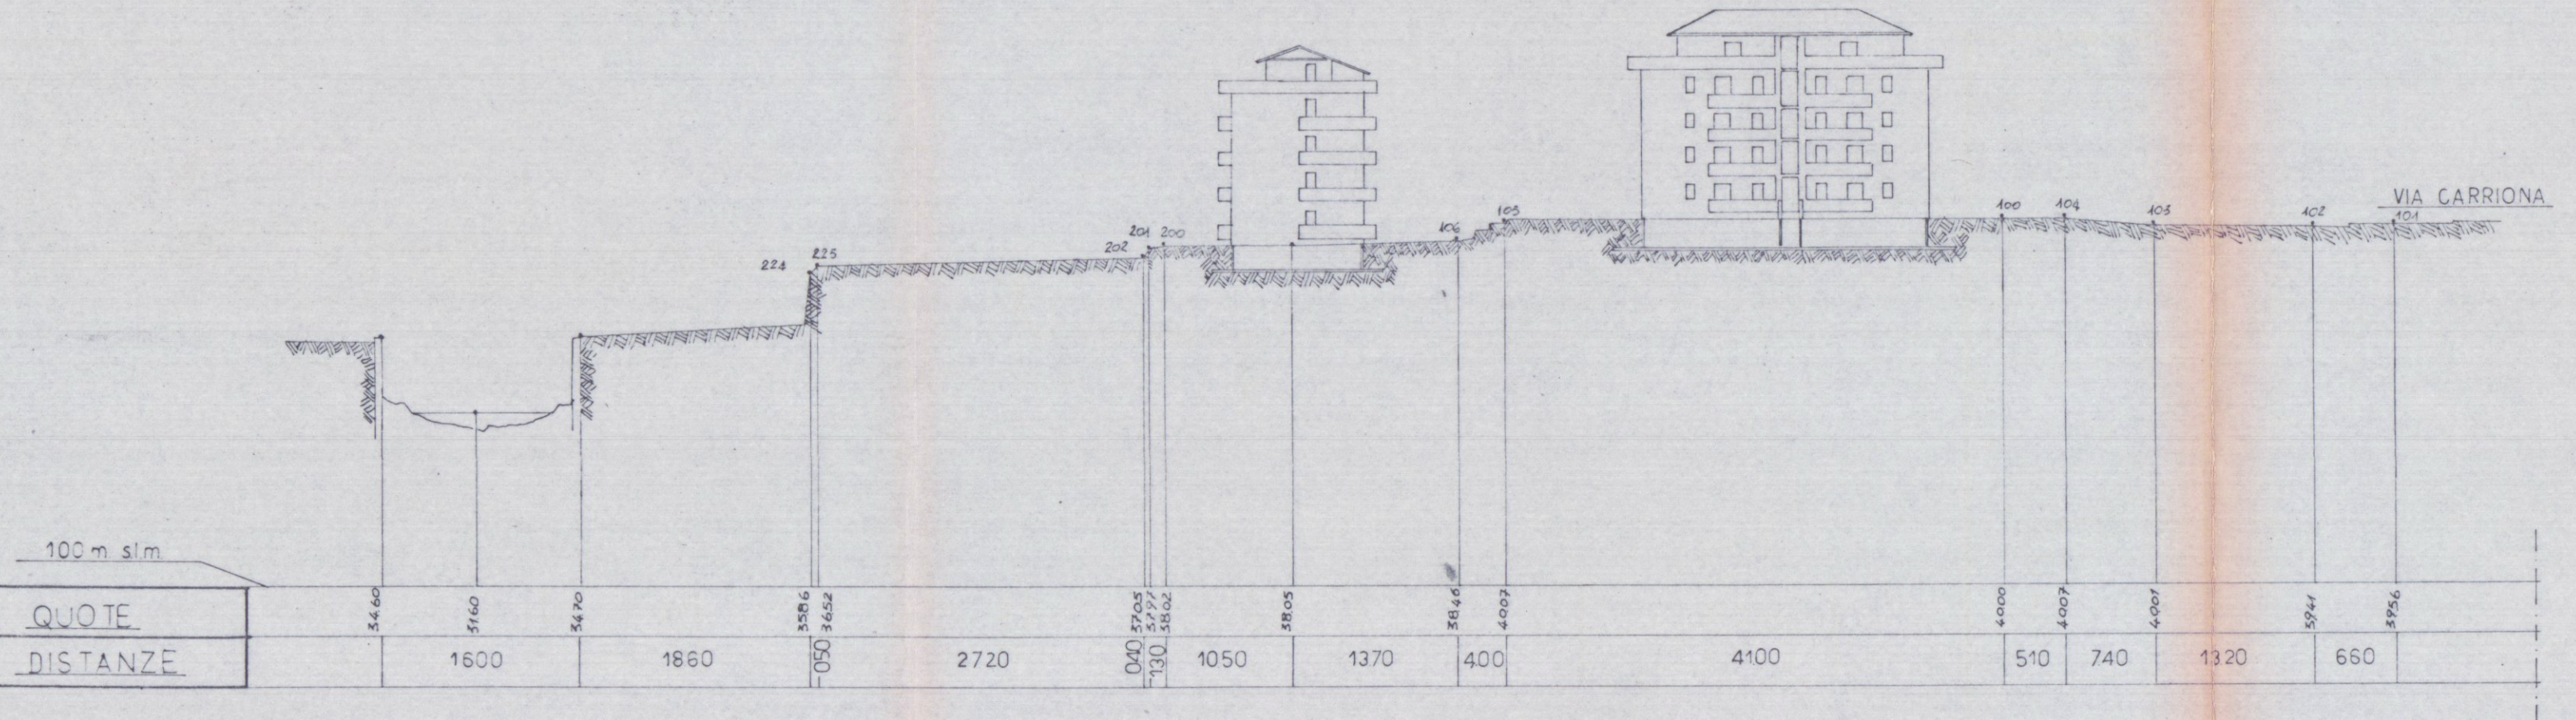

PROFILO LONGITUDINALE

LA QUOTA DEI FABBRICATI E' A NORMA CON QUANTO PREVISTO DALL'ART. 51 DEL D. E. C. —
LA ZONA NON E' INTERESSATA DAL PIANO DI EVENTUALI ESONDAZIONI —

REGIONE TOSCANA
Ufficio del Genio Civile di Massa Carrara
Elaborato allegato alla denuncia presentata
ai sensi della Legge n. 640/1974 e L.R. n. 39/1982
e Legge n. 10/1990 art. 1 comma 5, n. 628
26 LUG. 1996
Massa Carrara



COMMITTENTE: EDILTOSCO COSTRUZIONI EDILI S.R.L.	FABBRICATO "A"
PROGETTO: COMPLESSO RESIDENZIALE "LE MIMOSE" LOCALITA' STADIO - VIARAGLIA COMUNE DI CARRARA	TAV.
PROGETTISTA: DOT. ARCH. DINO GELONI	SCALA: 1:1000 1:2000 - 1:500