

PROVINCIA DI MASSA CARRARA

COMUNE DI GARDONE
11 APR. 2009
*

TITOLO DISEGNO

STATO DI PROGETTO

Sistemazioni esterne, distanze dai confini e sezioni terreno

scala 1 :100


TAVOLA N°

4


COMMITTENTE
LA PROPRIETÀ

PROGETTISTA
Geom. Emiliano Dell'Amico



Volume Fabbricato	MC. 967,92
S.u.l.	MQ. 159,40
Altezza max	ML. 6,30
Distanza tra Pareti Finestrate	• ML. 10,00
Distanza dai Confini	Inalterato
N° Unità Immobiliari	n°2
S.u.l. Appartamento n°1	MQ. 80,40
S.u.l. Appartamento n°2	MQ. 78,00

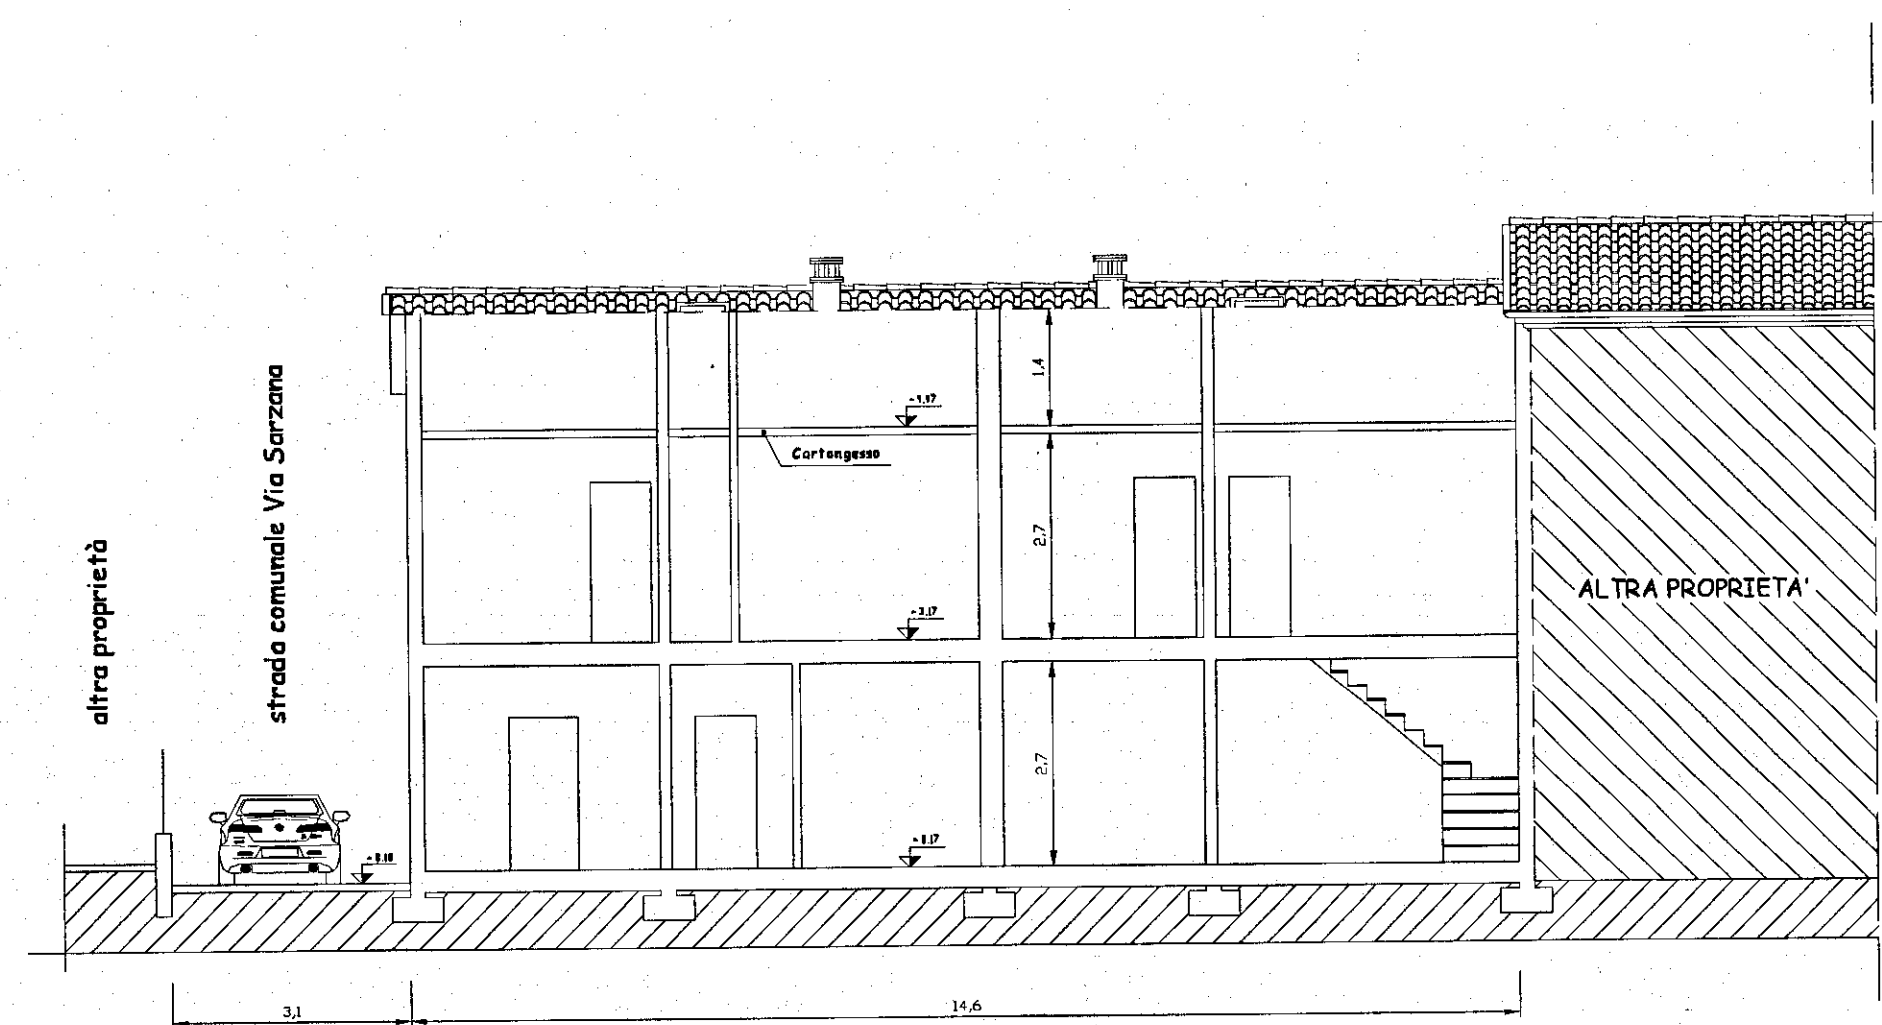

SEZIONE A - A'

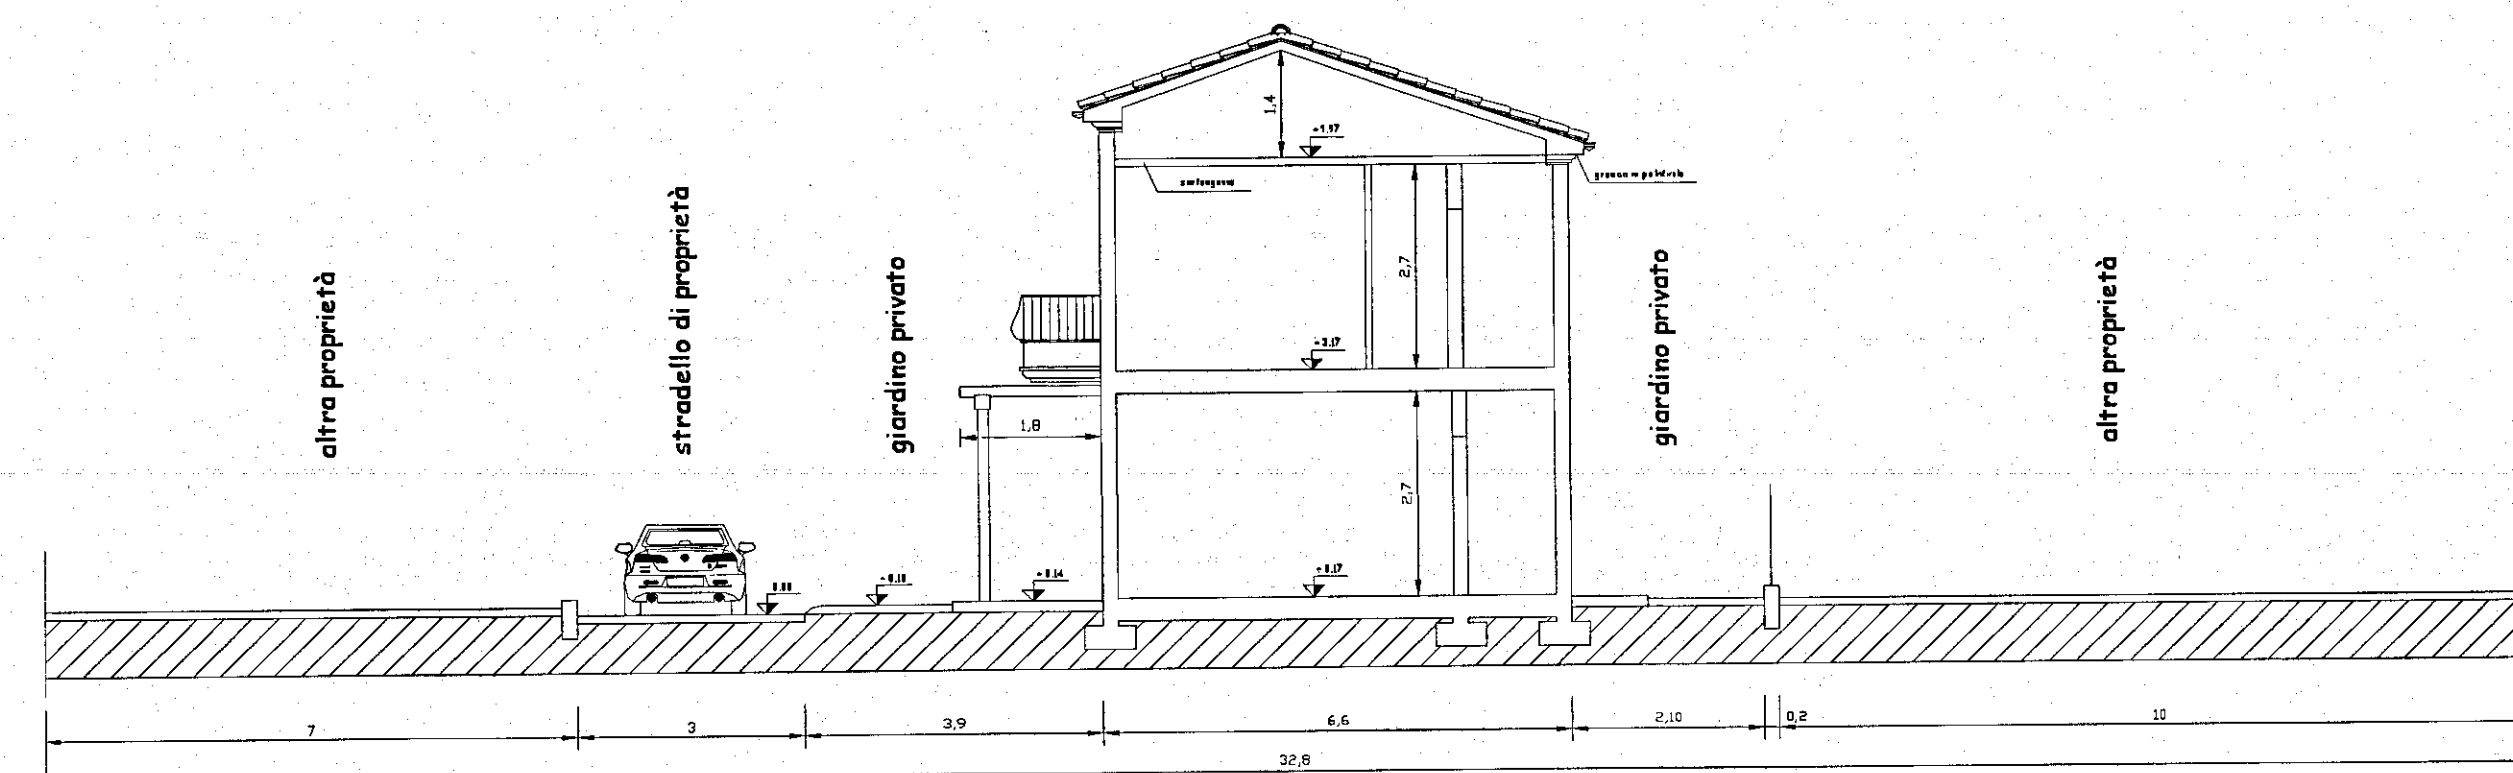

SEZIONE B - B'

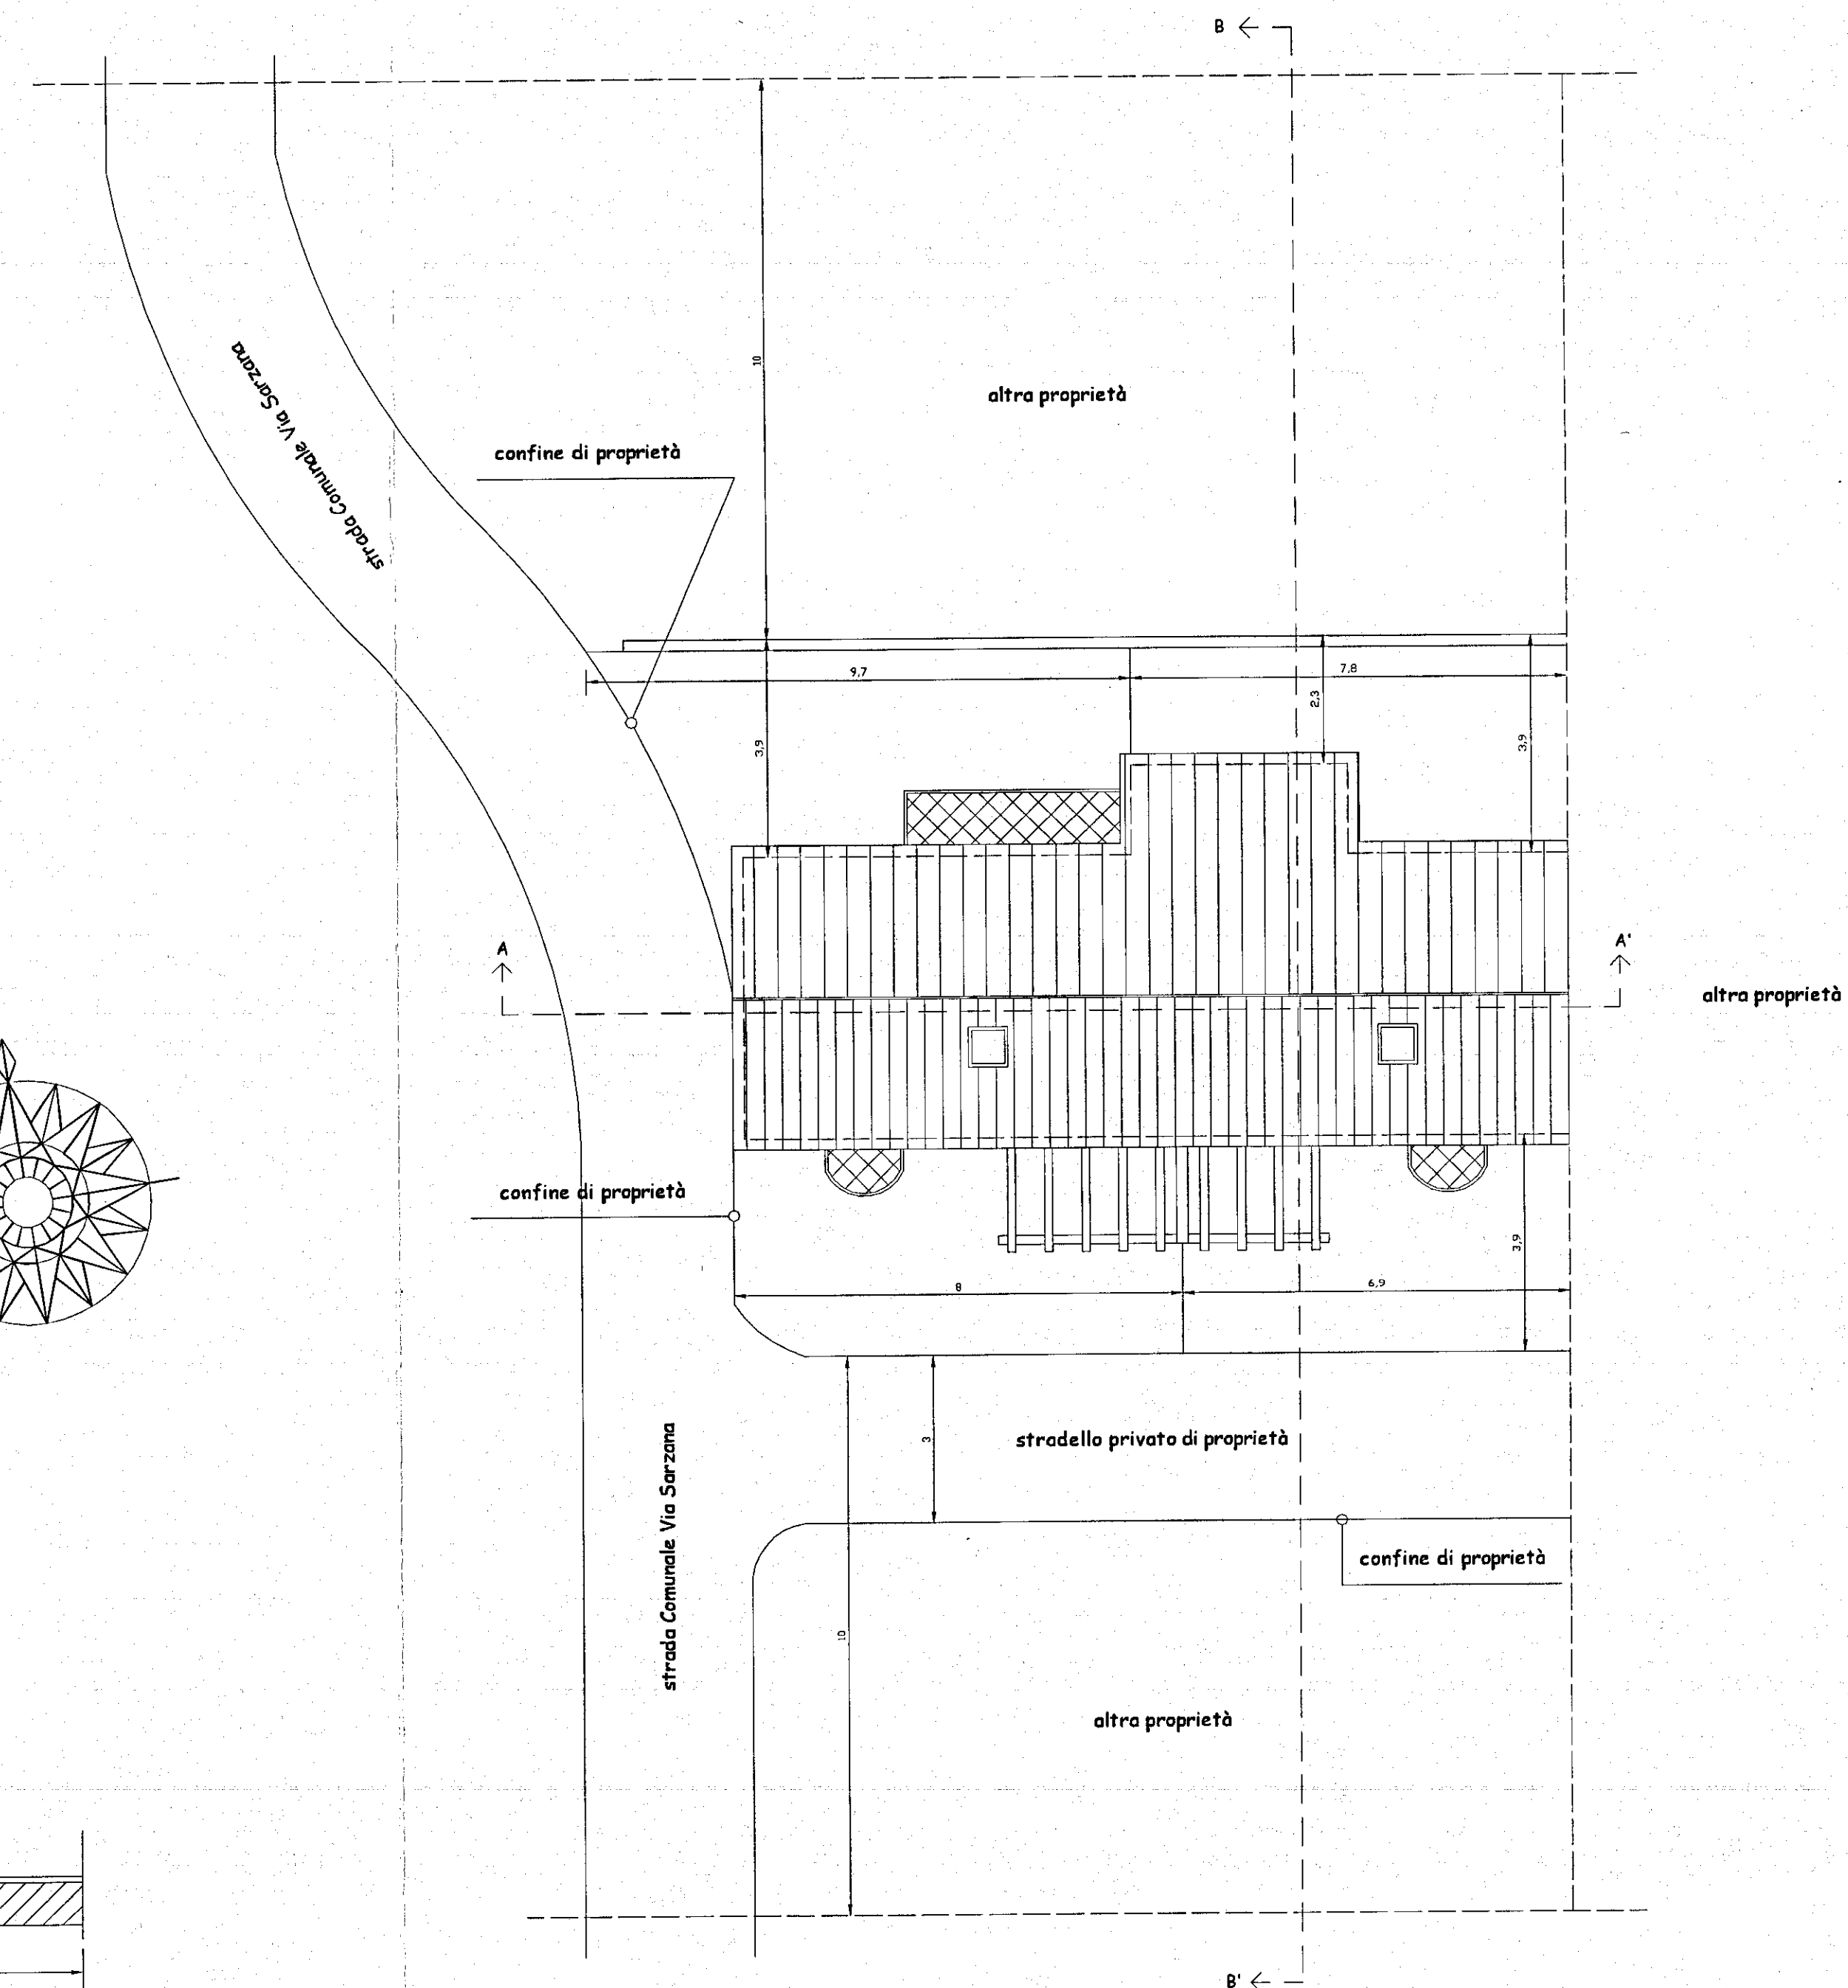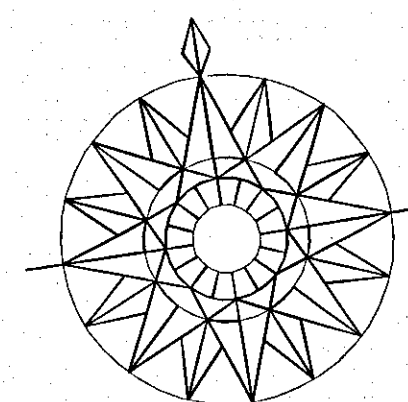

SISTEMAZIONI ESTERNE