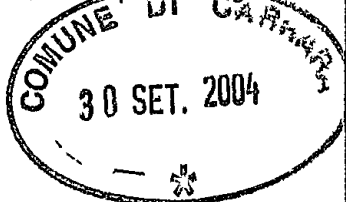
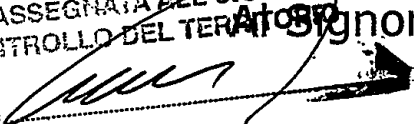


spazio riservato al protocollo generale	spazio riservato al protocollo di settore						
	<table border="1"> <tr> <td>COMUNE DI CARRARA</td> <td>Cat.</td> </tr> <tr> <td>12 OTT. 2004</td> <td>13/c</td> </tr> <tr> <td>Prot. n° 37676</td> <td>Clas.</td> </tr> </table>	COMUNE DI CARRARA	Cat.	12 OTT. 2004	13/c	Prot. n° 37676	Clas.
COMUNE DI CARRARA	Cat.						
12 OTT. 2004	13/c						
Prot. n° 37676	Clas.						

☐ DENUNCIA INIZIO ATTIVITA' N° /	☐ VARIANTE ai sensi art. 9, comma 3, L.R. 52/99 alla D.I.A. N° /	☐ VARIANTE ai sensi art. 32 L.R. 52/99 alla D.I.A. N° /	☐ VARIANTE ai sensi art. 39 L.R. 52/99 alla D.I.A. N° /
--	--	---	---

Prot. n° 3261 del 11-10-04
ASSEGNATA ALL'U.O.C.
CONTROLLO DEL TERRITORIO
Il Dirigente 

Signor Sindaco del Comune di Carrara


ATTESTAZIONE DI CONFORMITA'
Art. 2, comma 2, lettera b), L.R. 14.10.1999 n° 52
Art. 9, comma 1, L.R. 14.10.1999 n° 52

La sottoscritta

Vatteroni Nicoletta, nata a Carrara il 14 Dicembre 1946 e residente in Milano Via Monti Vincenzo n° 36 (C.F. VTT NTL 46T54 B832U) in qualità di proprietaria,
con l'impegno comunque a comunicare immediatamente ogni variazione in proposito,

Responsabile del procedimento

DENUNCIA

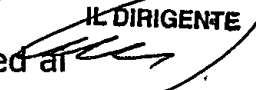è nominato 
IL DIRIGENTE 

a norma della vigente legislazione in materia urbanistica ed edilizia ed ai sensi e per gli effetti della L.R. 14.10.1999 n° 52, l'inizio dell'attività relativa alle seguenti opere:

realizzazione di n° due servizi igienici, entrambi con ricambio d'aria con tiraggio forzoso, oltre a risanamento conservativo dell'intero appartamento.

da realizzarsi sull'immobile posto in Carrara, Via Provinciale Carrara-Avenza n°58 ter, censito in catasto al foglio 66, mappale 377 sub 1, con destinazione d'uso residenziale, producendo, quale parte integrante e sostanziale della presente denuncia di inizio dell'attività la seguente documentazione:

- Relazione tecnica asseverata comprensiva di grafici .
- dichiarazione sostitutiva atto di notorietà.
- autocertificazione di conformità del progetto alle norme igienico-sanitarie.
- ricevuta pagamento diritti DIA.

DICHIARA

che il Progettista e direttore dei lavori è il Geometra Angelo Fagnini, nato a La Spezia il 19 Ottobre 1964 e residente a Montignoso (MS) in via Parlascio n° 22 (C.F. FGN NGL 64R19 E463X), iscritto all'Albo Professionale dei Geometri della provincia di Massa - Carrara al n° 703, con studio professionale in Montignoso (MS) in via Parlascio n° 22 (tel 0585/348268 339/3316247),

che le opere saranno eseguite in economia diretta,

che l'intervento non e' soggetto all'ambito di applicazione del D.Lgs n° 494/96;

di essere edotta che, ai sensi e per gli effetti dell'art. 9, comma 1, della L.R. 14.10.1999 n° 52, le opere avranno inizio dopo 20 (venti) giorni dalla data di presentazione della denuncia di inizio dell'attività,

di essere edotta che, ai sensi e per gli effetti dell'art. 9, comma 4, della L.R. 14.10.1999 n° 52, la presente denuncia di inizio dell'attività consente l'esecuzione dei relativi lavori entro il termine massimo di 3 (tre) anni,


di essere edotta dell'obbligo di comunicare, ai sensi e per gli effetti dell'art. 11, comma 1, della L.R. 14.10.1999 n° 52, la data di ultimazione dei lavori descritti nella presente denuncia di inizio dell'attività, oltre a quello di trasmettere la certificazione di conformità dell'opera realizzata al progetto presentato, redatta da professionista abilitato,


di essere edotta dell'obbligo di trasmettere, ai sensi e per gli effetti dell'art. 11, comma 3, della L.R. 14.10.1999 n° 52 e qualora ricorrano le condizioni previste dall'art. 11, comma 2, della L.R. 14.10.1999 n° 52, la certificazione di abitabilità o di agibilità delle unità immobiliari, redatta da professionista abilitato,

che le opere da realizzare non ledono diritti di terzi,

carrara lì 30/09/2004

in fede la proprietaria.

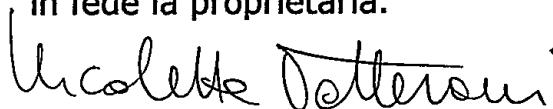

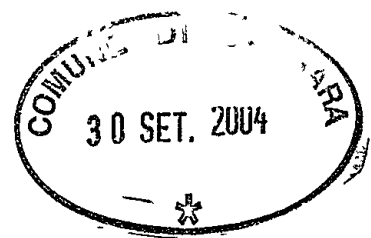

DICHIARAZIONE SOSTITUTIVA DELL' ATTO DI NOTORIETA'

L. 4 Gennaio 1968 n° 15
D.P.R. 20 Ottobre 1998 n° 403

La sottoscritta, Vatteroni Nicoletta, nata a Carrara il 14 Dicembre 1946 e residente in Milano, Via Vincenzo Monti n°36 (C.F. VTT NTL 46T54 B832U);
essendo a conoscenza delle sanzioni penali richiamate dall'art. 26 della L. 4.1.1968 n° 15 in caso di falsità in atti e dichiarazioni mendaci

D I C H I A R A

ai fini della titolarità di cui all'art. 4 della L. 28.1.1977 n°10, di essere proprietaria in forza dell'atto di compravendita stipulato in Massa dalla Notaia Alessandra Bianchi il 16/settembre/2004, dell'appartamento ubicato in Carrara, Via Provinciale Carrara-Avenza n°58 ter distinto in catasto al fog. 66 mappale 377 sub 1.

Carrara li 30/09/2004

La dichiarante

☐ Nicoletta Vatteroni


A conferma dell'accettazione dell'incarico ricevuto:

IL DIRETTORE DEI LAVORI
(timbro e firma)



allegati: copie documenti d'identità

5

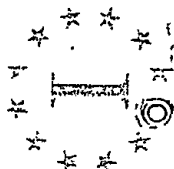

PATENTE DI GUIDA

Perakari
 Führerschein
 Αδεια οδήγησης
 Permiso de Conducción
 Driving Licence
 Permis de Conduire
 Ceodúnas Timána
 Rijevis
 Carta de Condução
 Kartari
 Ajakari
 Modello delle
 COMUNITÀ EUROPEE



PATENTE N. MS5021283P (2HLSHF)
 VALIDA FINO AL 12/04/2002
 NESSUNA PRESCRIZIONE

CAMBIAMENTO DI RESIDENZA

PATENTE N. MS5021283P (6N7N2B)
 VALIDA FINO AL 30/04/2004
 NESSUNA PRESCRIZIONE

PATENTE N. MS5021283P (KYV567)
 VALIDA FINO AL 05/08/2014
 NESSUNA PRESCRIZIONE

SOSPENSIONI DELLA PATENTE

Sospensione 21.12.73
 21.12.73

0740018

Cognome Fagnini

Nome ANGELO

Data e luogo di nascita 19/10/1964

LA SPEZIA (SP)

Residenza MONTIGNOSO (MS)

Via PARLASCIO 32

Il Futuro

La

Motociclazione Civile

Il Futuro

La

Motociclazione Civile

Il Futuro

La

Motociclazione Civile

Il Futuro

La

Motociclazione Civile

Il Futuro

La

Motociclazione Civile

Il Futuro

La

Motociclazione Civile



5. Patente N. MS5021283P

4. Rilasciata dalla M.C.T.C. di MS

9. il 03/12/1998

10. Valevole fino al 08/2003

IL DIRETTORE

B. N.

Il Futuro

La

Motociclazione Civile

Categorie di veicoli per le quali è valida la patente

A. 19/07/1984

A. 19/07/1984

A. 19/07/1984

B. 19/07/1984

B. 06/08/1984

C. 19/07/1984

C. 19/07/1984

D. 19/07/1984

D. 19/07/1984

E. 19/07/1984

E. 19/07/1984

LIMITAZIONE ART. 117 C.D.S.
 PER CAT. "A" NESSUNA
 PER CAT. "B" NESSUNA

RELAZIONE TECNICA ASSEVERATA ATTESTAZIONE DI CONFORMITÀ Art. 9, comma 1, L.R. 14.10.1999 n° 52	
---	---

Il sottoscritto, Geometra Angelo Fagnini nato a La Spezia il 19/ Ottobre/1964 iscritto all'Albo Professionale dei Geometri della provincia di Massa - Carrara al n° 703 (C.F. FGN NGL 64R19 E463X), con studio professionale in Montignoso Via Parlascio n°22 (tel. 0585/348268 339/3316247), in qualità di Progettista dei Lavori di cui alla presente denuncia di inizio attività e con riferimento all'incarico progettuale ricevuto da Vatteroni Nicoletta residente in Milano, Via Vincenzo Monti n° 36.

DICHIARA

sotto la propria personale responsabilità ed ai sensi e per gli effetti dell'art. 9 della L.R. 14.10.1999 n° 52:

1) che le opere oggetto della presente denuncia di inizio dell'attività saranno eseguite sull'immobile posto in Carrara Via Provinciale Carrara-Avenza n° 58 ter, censito in catasto al foglio 66, mappale 377 sub 1 , con destinazione d'uso attuale di abitazione e consistono nella realizzazione di due nuovi servizi igienici, uno da ricavarsi nel vano entrata e uno da realizzare all'interno di una camera. I nuovi bagni avranno ricambio d'aria per mezzo di sistema a tiraggio forzoso. Si prevede altresì un risanamento conservativo dell'intero appartamento.

e pertanto rientrano nella tipologia d'intervento di cui all'art. 4, comma 2, lettera c) della L.R. 52/99,

2) che il fabbricato oggetto della presente denuncia di inizio dell'attività è stato realizzato con licenza edilizia n° 937 del 28 giugno 1963.

3) che l'immobile oggetto della presente denuncia di inizio dell'attività ha subito trasformazioni a seguito dei seguenti atti amministrativi:

- licenza edilizia n° 58 del 27 Marzo 1968
- licenza edilizia n°260 del 22 Giugno 1976
- licenza edilizia n°213 del 19 giugno 1981
- attestazione di conformità edilizia in sanatoria n° 48/04 del 23 Giugno 2004

4) che per la realizzazione delle opere descritte al precedente punto 1) non ricorrono le condizioni di cui all'art. 4, comma 5, della L.R. 14.10.1999 n° 52.

5) che l'immobile oggetto della presente denuncia di inizio attività è posto in area che il vigente Strumento Urbanistico classifica come segue:

Piano Strutturale: sistema insediativo pedecollinare area di "Bonascola" all'interno della zona perimetrata del centro abitato.

Regolamento Urbanistico: zona R3 ristrutturazione

6) che l'immobile oggetto della presente denuncia di inizio dell'attività è posto in area sottoposta ai seguenti vincoli:
aree sottoposte a misure cautelari ex L.R. 5/95 art. 12 così definite con D.G.R n° 1077 del 20/10/2003.

7) che la realizzazione delle opere descritte al precedente punto 1) non comporta, ai sensi e per gli effetti della L. 5.3.1990 n° 46 e del D.P.R. 6.12.1991 n° 447, l'obbligo della redazione del progetto di installazione degli impianti tecnologici.

8) che la realizzazione delle opere descritte al precedente punto 1) non comporta, ai sensi e per gli effetti della L. 9.1.1991 n° 9 e del D.P.R. 26.8.1993 n° 412, il calcolo delle dispersioni termiche ed il progetto di contenimento dei consumi energetici.

09) che la realizzazione delle opere descritte al precedente punto 1) non comporta, ai sensi e per gli effetti della L. 5.11.1971 n° 1086 e della L. 2.2.1974 n° 64, nonché delle relative norme tecniche, l'obbligo della redazione del progetto.

10) che l'immobile descritto al precedente punto 1) non è pubblico né privato aperto al pubblico e pertanto le opere descritte al precedente punto 1) risultano conformi alle disposizioni della L. 9.1.1989 n° 13 e del D.P.R. 14.6.1989 n° 236, come attestato dagli elaborati grafici e dalla relazione tecnico descrittiva allegati alla presente,

11) che la realizzazione delle opere descritte al precedente punto 1) non è relativa ad attività elencate al D.M. 16.2.1982, come da attestazione allegata alla presente, e pertanto non è soggetta al parere preventivo del Comando Provinciale dei Vigili del Fuoco,

12) che la realizzazione delle opere descritte al precedente punto 1) non è soggetta all'applicazione delle disposizioni previste dal D. Lgs. 14.8.1996 n° 494,

13) che la realizzazione delle opere descritte al precedente punto 1) non comporta incremento del carico urbanistico ai sensi dell'art. 19, comma 1, della L.R. 52/99 e pertanto non è soggetta al pagamento dei contributi di cui al Titolo IV della L.R. 14.10.1999 n° 52.

Ai sensi e per gli effetti dell'art. 9, comma 1, della L.R. 14.10.1999 n° 52 il sottoscritto Progettista dei Lavori, con la presente assevera la conformità delle opere da realizzare agli strumenti urbanistici adottati o approvati ed

al regolamento edilizio comunale vigente, nonché il rispetto delle norme di sicurezza ed igienico-sanitarie.


Ai sensi e per gli effetti dell'art. 9, comma 5, della L.R. 14.10.1999 n° 52 il sottoscritto Progettista dei Lavori, in ordine a tutto quanto sopra descritto ed asseverato, dichiara di essere consapevole che con la presente dichiarazione asseverata assume per sé la qualità di persona esercente un servizio di pubblica necessità ai sensi degli articoli 359 e 481 del Codice Penale, e che pertanto è a conoscenza delle penalità previste in caso di dichiarazioni mendaci o che affermano fatti non conformi al vero.

Alla presente denuncia di inizio attività è allegata, quale parte sostanziale ed integrante, la seguente documentazione:

- 1) relazione tecnica asseverata,
- 2) elaborati (stato di fatto e stato di progetto).
- 3) Autocertificazione di conformità del progetto alle norme igienico-sanitarie.
- 4) visura catastale.
- 5) Copia mappa n.c.t.
- 6) Copia quietanza n° 6093. del 30/09/2006 di versamento della somma di € 25,82..... presso l'Esattoria Comunale, a titolo di pagamento dei contributi relativi alla denuncia di inizio attività

Mantovano, li 30/09/2006

IL PROGETTISTA DEI LAVORI
(timbro e firma)

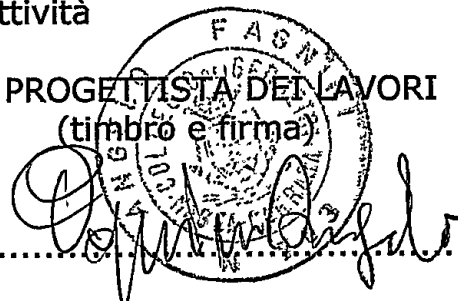

RISERVATO ALL'UFFICIO

Verifica dell'intervento :

.....
.....
.....
.....
.....
.....
.....
.....
.....

.....
.....
.....
.....
.....
.....
.....
.....
.....

Il sottoscritto valuta che:

☐ L'INTERVENTO ED IL PROGETTO SONO CONFORMI ALLE
PRESCRIZIONI URBANISTICHE, EDILIZIE, IGIENICO-SANITARIE E DELLA
SICUREZZA

☐ L'INTERVENTO ED IL PROGETTO NON SONO CONFORMI ALLE
PRESCRIZIONI URBANISTICHE, EDILIZIE, IGIENICO-SANITARIE E DELLA
SICUREZZA

Carrara, lì.....

Il Responsabile del Procedimento

.....

**AUTOCERTIFICAZIONE DI CONFORMITA' DEL PROGETTO ALLE NORME
IGIENICO-SANITARIE**

(art. 6, comma 4bis, lettera a) della LR 52/99 e s.m.; art. 47 del DPR 445/2000)

Da utilizzare solo nel caso in cui il progetto riguardi interventi di edilizia residenziale ovvero la cui verifica in ordine alla conformità alle norme igienico-sanitarie non comporti valutazioni tecnico-discrezionali



Il/la sottoscritto/a GIOM Fagnini Angelo nato/a a LA SPEZIA il 19/10/1966 residente in MONTIGNOSO (MS) Via/piazza PARLASCIO N° 24 n. in qualità di tecnico incaricato, sotto la propria responsabilità e consapevole delle sanzioni penali previste dall'art. 76 del DPR 28 Dicembre 2000, n. 445 e successive modificazioni per le ipotesi di falsità in atti e dichiarazioni mendaci, ai sensi e per gli effetti di cui all'art. 6, comma 4bis, lettera a) della legge Regionale 14 Ottobre 1999, n. 52 e successive modificazioni

DICHIARA

che il progetto presentato da VATTERONI Nicoletta nato/a a CARRARA il 11/12/1946 residente in MILANO Via/piazza VINCENZO MONTI n. 36 c.a.p. Tel. Cell. 319/0978163 c.f./p.iva UTT NTL 66754 B832U e relativo ad intervento di DISAMBIAMENTO CONSERVATIVO nell'immobile sito in CARRARA Via/piazza PROVINCIALE CARRARA n. 58ter censito al N.C.E.U. Sez. Fg. 66 Mapp. 377 Sub. 1 Cat. A/2 censito al N.C.T. EE Sez. Fg. Mapp. Sub. Cat.

E' CONFORME ALLE VIGENTI NORME IGIENICO-SANITARIE

Ai sensi dell'art. 38 del DPR 28/12/00, n. 445:

☐ l'autocertificazione è sottoscritta dal dichiarante in presenza del dipendente addetto.

☒ l'autocertificazione è depositata, già sottoscritta dal dichiarante, insieme alla fotocopia, non autenticata, di un documento d'identità del dichiarante in corso di validità.

Carrara, 30/09/2006

Il tecnico incaricato

Visto il documento

Il dipendente addetto

Visura per immobile

Situazione degli atti informatizzati al 16/06/2004

Dati della richiesta	Comune di CARRARA (Codice: B832)		
	Provincia di MASSA CARRARA		
	Foglio: 66 Particella: 377		
Catasto Fabbricati	Dati relativi all'immobile selezionato		

Unità immobiliare

N.	DATI IDENTIFICATIVI			DATI DI CLASSAMENTO							DATI DERIVANTI DA
	Sezione	Foglio	Particella	Sub	Zona	Micro	Categoria	Classe	Consistenza	Superficie	
1	Urbana	66	377	1	1	Zona	A/2	6	5,5 vani	catastale	Euro 908,96
Indirizzo				VIA PROVINCIALE CARRARA-AVENZA n. 58/3 piano: T;							
VARIAZIONE n. 6457 .1/2002 del 03/01/2002 in atti dal 03/01/2002 (protocollo n. 363) PER COLLEGAMENTO											


INTESTATO

N.	DATI ANAGRAFICI		CODICE FISCALE	DIRITTI E ONERI REALI
1	BARATTA ELENA nata a CARRARA il 27/08/1946		BRTLNE46M67B832U	(1) Proprieta' per 1/1
DATI DERIVANTI DA		DENUNZIA (NEI PASSAGGI PER CAUSA DI MORTE) n. 3848. 1/2004 del 09/02/2004 in atti dal 15/06/2004 (protocollo n. MS0030629) Registrazione: UR Sede: CARRARA Volume: 25 n: 34 del 18/05/2004 BARATTA CARLO		


Righe utili ai fini della liquidazione n. 17

Ricevuta n. 16345

Importo della liquidazione: Euro 1,29

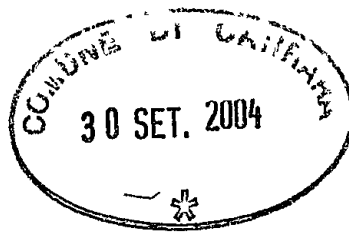

16091

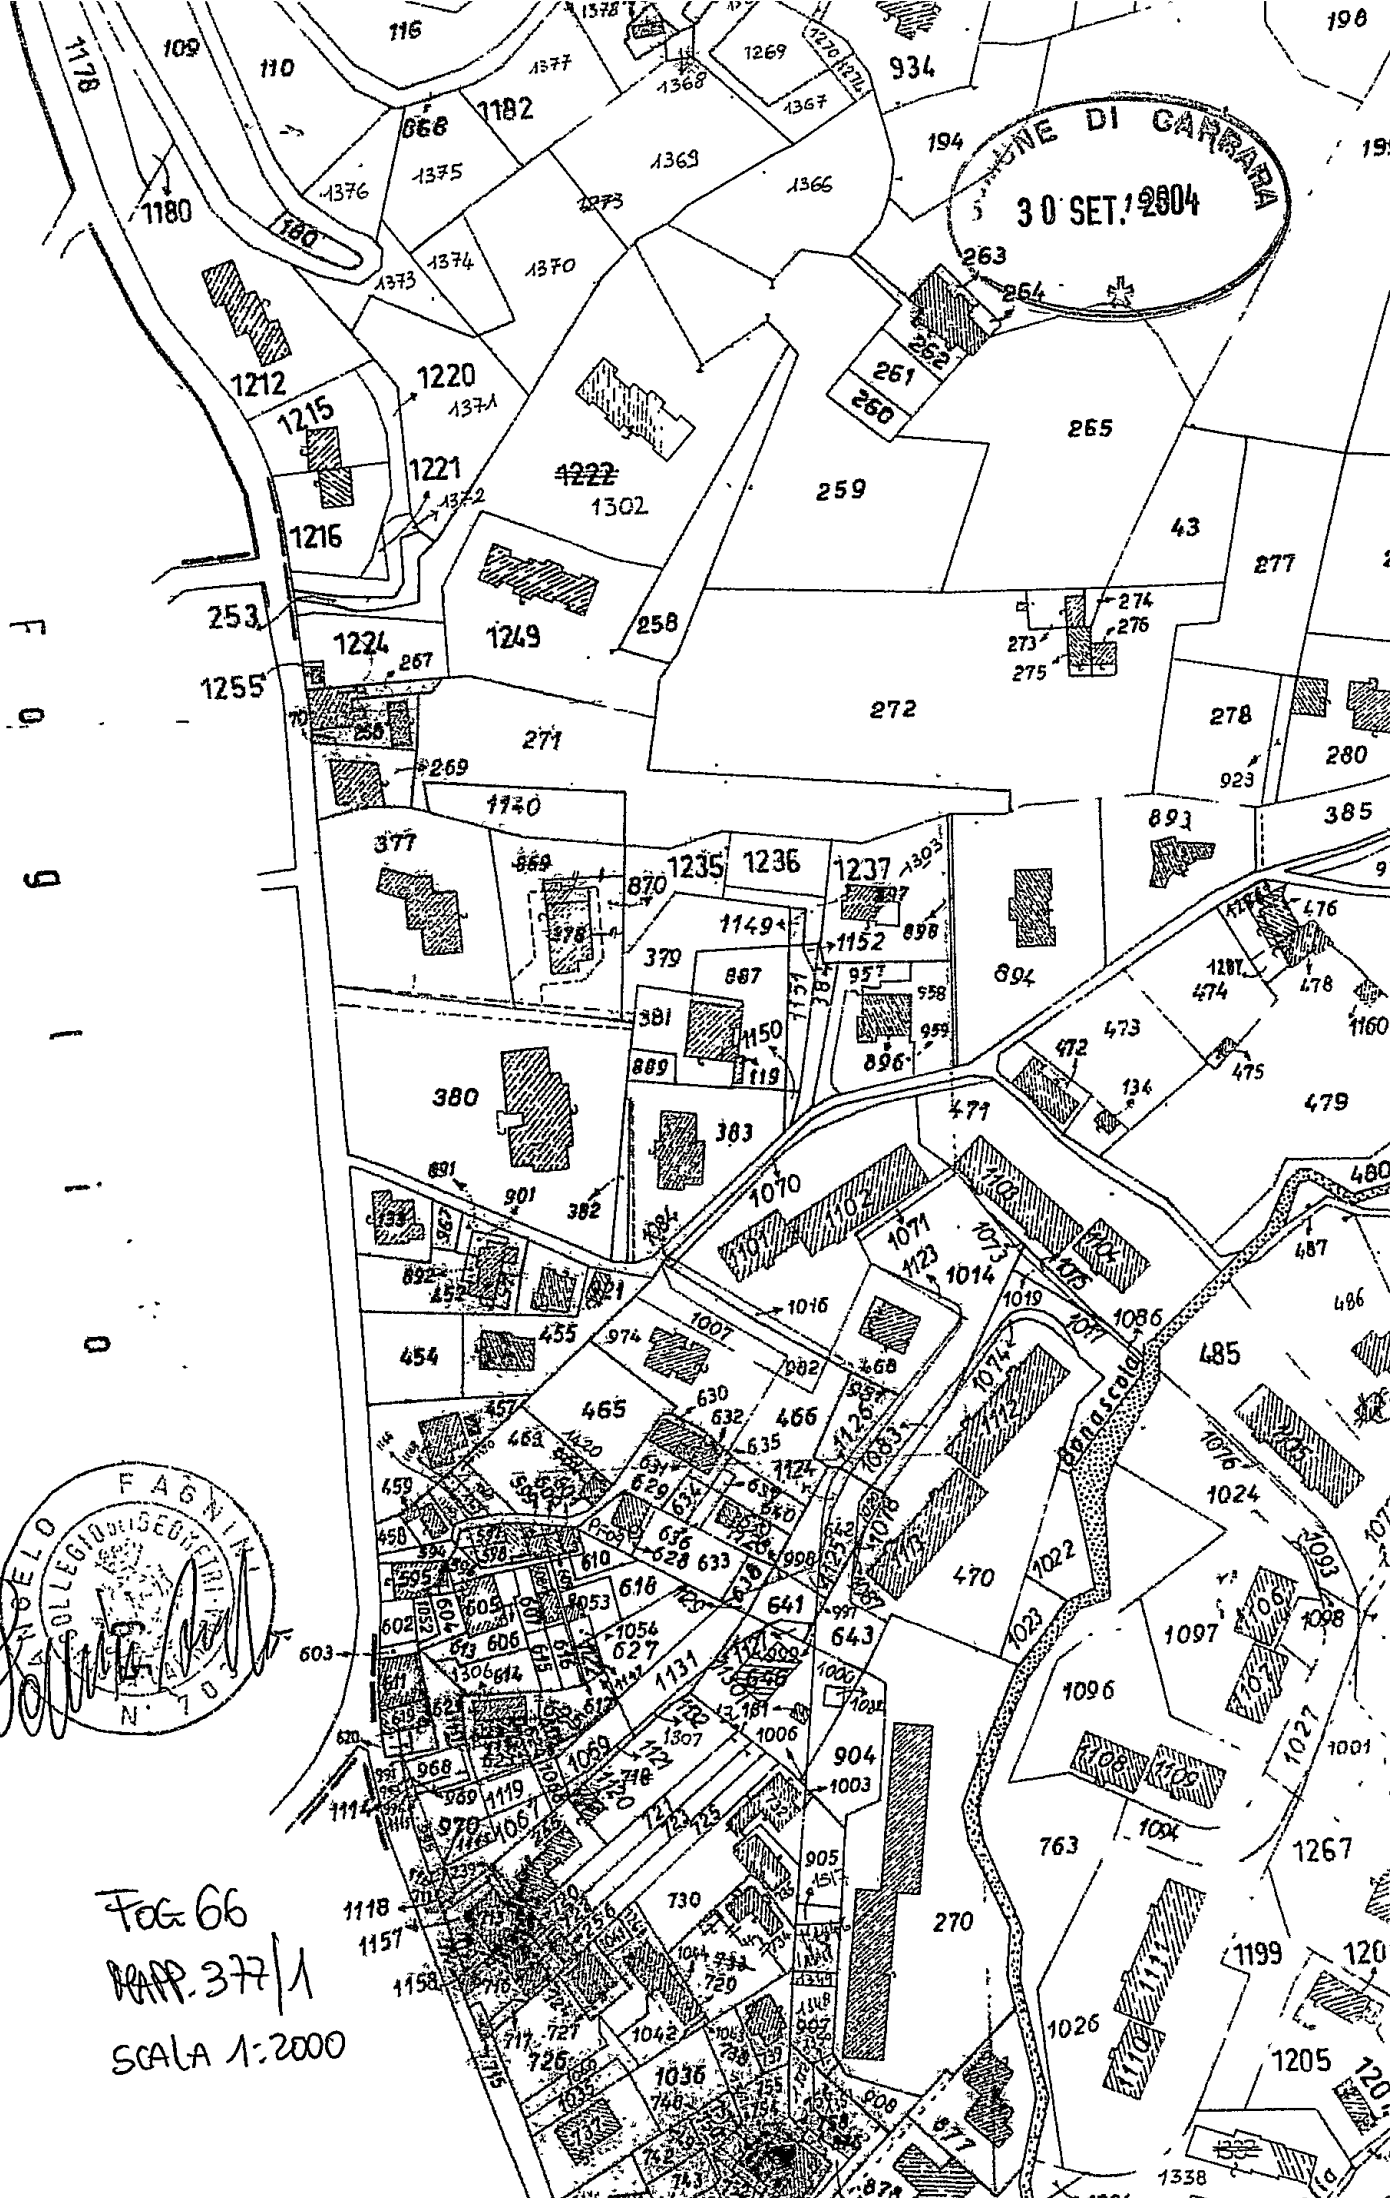

Fog 66
RAPP. 377/1
SCALA 1:2000



CASSA DI RISPARMIO DI CARRARA S.P.A.

SERVIZIO TESORERIA ENTI

FL	ENTE	ESERCIZIO
1	1010	2004

QUIETANZA DI RISCOSSIONE

FATTI SALVI I DIRITTI DELL'ENTE

N° 6093

RIFERIMENTI 1 3 36 * T01 SR TIPO CONT. O DESTINAZIONE F


N. OPERAZIONE	DATA OPERAZ	N. ORDINATIVO	A.C.	E/U	CAPITOLO	ART.
16671	30/09/04	5193 PR				

VERSANTE VATTIERONI NICOLETTA
A FAVORE DI COMUNE CARRARA

CAUSALE D.I.A.

IMPORTO

RICONSI Euro VENTICINQUE/82

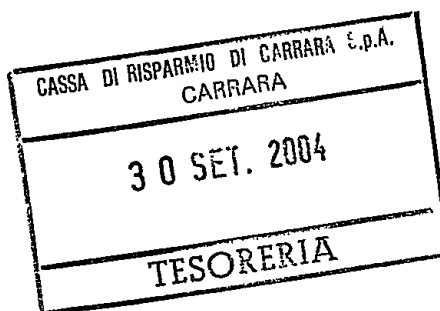

30/09/04

COLLI ESENTE

COMMISSIONI

TOTALE SPESE

0,00

IMPORTO DA RICHIEDERE

25,82

L'OPERATORE

AVVISO ALL' ENTE PER OPERAZIONE DA REGOLARIZZARE CON MAND. O REV. A COPERTURA

- QUIETANZA

COMUNE DI CARRARA

OGGETTO:

Progetto riguardante la realizzazione di due servizi igienici e risanamento conservativo.

UBICAZIONE:

Sita in Carrara, via Provinciale Carrara Avenza n° 58 ter
ESTREMI CATASTALI:
foglio 66 mappale 377 sub. 1

COMMITTENTI:

- Vatteroni Nicoletta nata a Carrara il 14/12/1946 Prop. per 1/1

Nicoletta Vatteroni


Tav. 1A STATO DI FATTO

SCALA 1:100

IL TECNICO:


Geom. Fagnini Angelo

30/09/2004
Angelo Fagnini

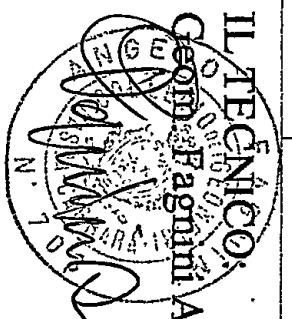

IMMOBILIARE

ALTRA UNITA'

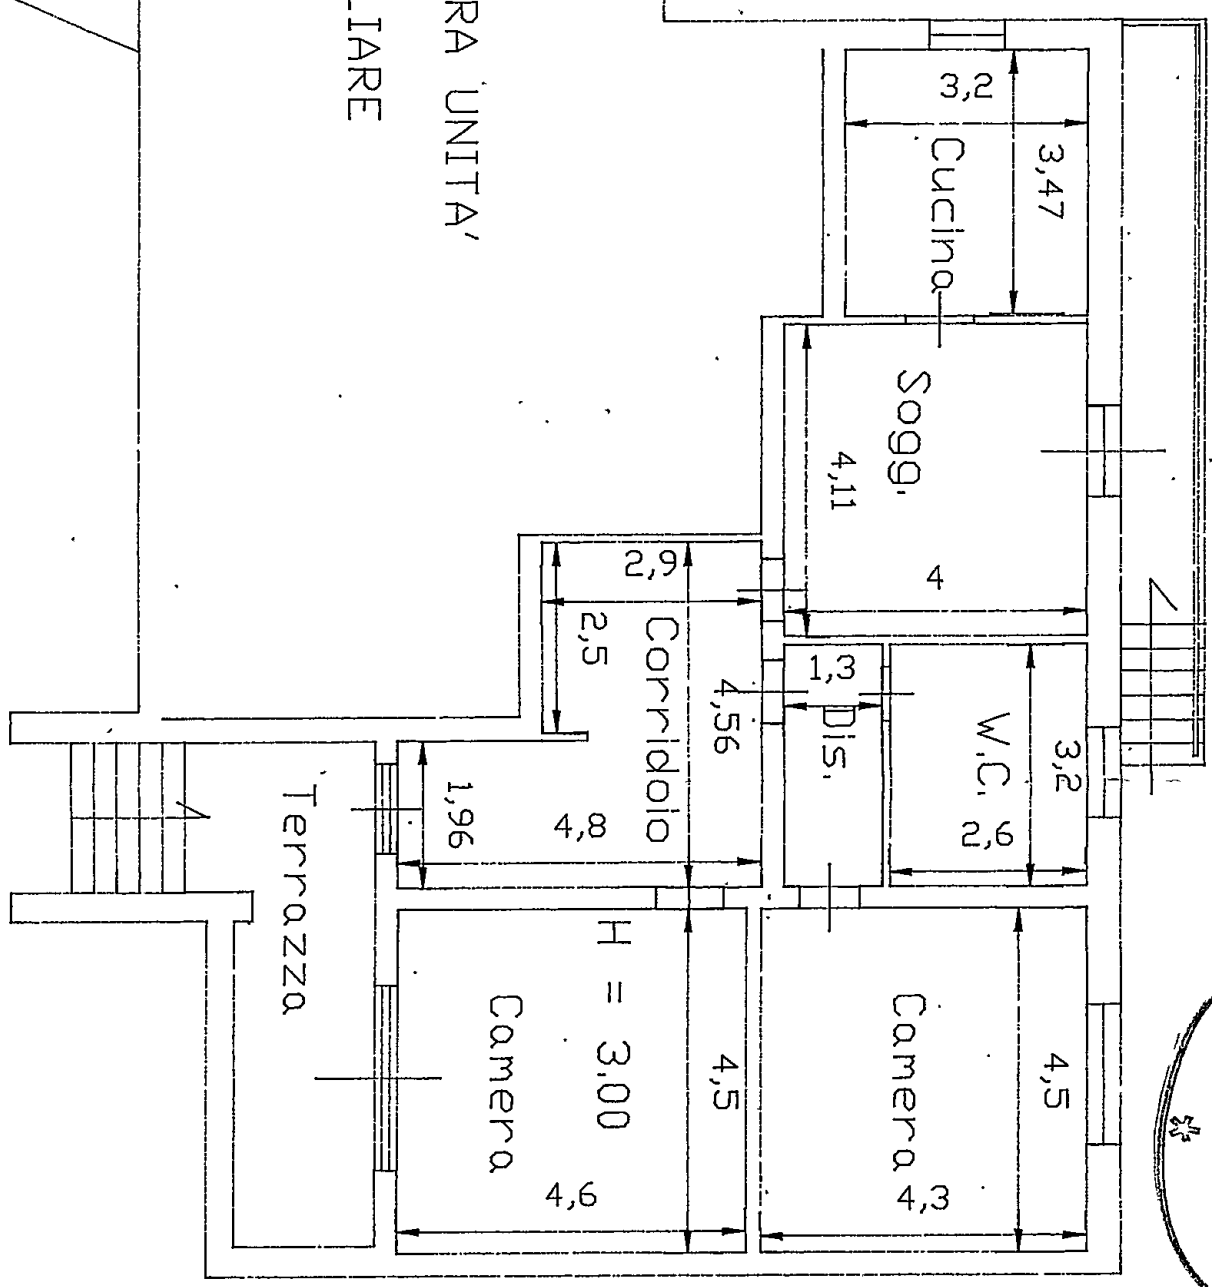

PRIMO PIANO

30 SET. 2004
CARRARA

COMUNE DI CARRARA

OGGETTO:

Progetto riguardante la realizzazione di due servizi igienici e risanamento conservativo.

UBICAZIONE:

Sita in Carrara, via Provinciale Carrara Avenza n° 58 ter

ESTREMI CATASTALI:

foglio 66 mappale 377 sub. 1

COMMITTENTI:

- Vatteroni Nicoletta nata a Carrara il 14/12/1946 Prop. per 1/1


Nicoletta Vatteroni

Tav. 2A STATO DI PROGETTO

SCALA 1:100

IL TECNICO:
Georgi Bagini Angelo
F.A.S. 30/07/2004

RIFACIMENTI

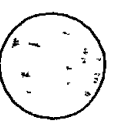

30 SET. 2004

