

COMUNE DI CARRARA

AMIA - VIA G. PIETRO 2 AVENZA

OGGETTO: LAVORI DI COSTRUZIONE NUOVA SEDE AMIA  
VIALE ZACCAGNA - MARINA DI CARRARA

PROGETTISTA DOTT. ING. PAOLO CHIARI - PARMA

IL DIRETTORE AMIA  
DOTT. ING. F. PELLIZZA



TAVOLA N° 16 OGGETTO PARTICOLARI - FRONTE - SERVIZI 1:20

NOTA PER QUOTE E MATERIALI  
VEDI COMPUTI METRICI


7 GIU 1985

APPROVATO  
14 NOV. 1985



Approvato dal Sindaco alle condizioni  
Indicate nella Concessione Edilizia  
N. 233 del 14 NOV. 1985

IN FUNZIONE DI SPAMMA  
(Arch. Claudio Valfiani)

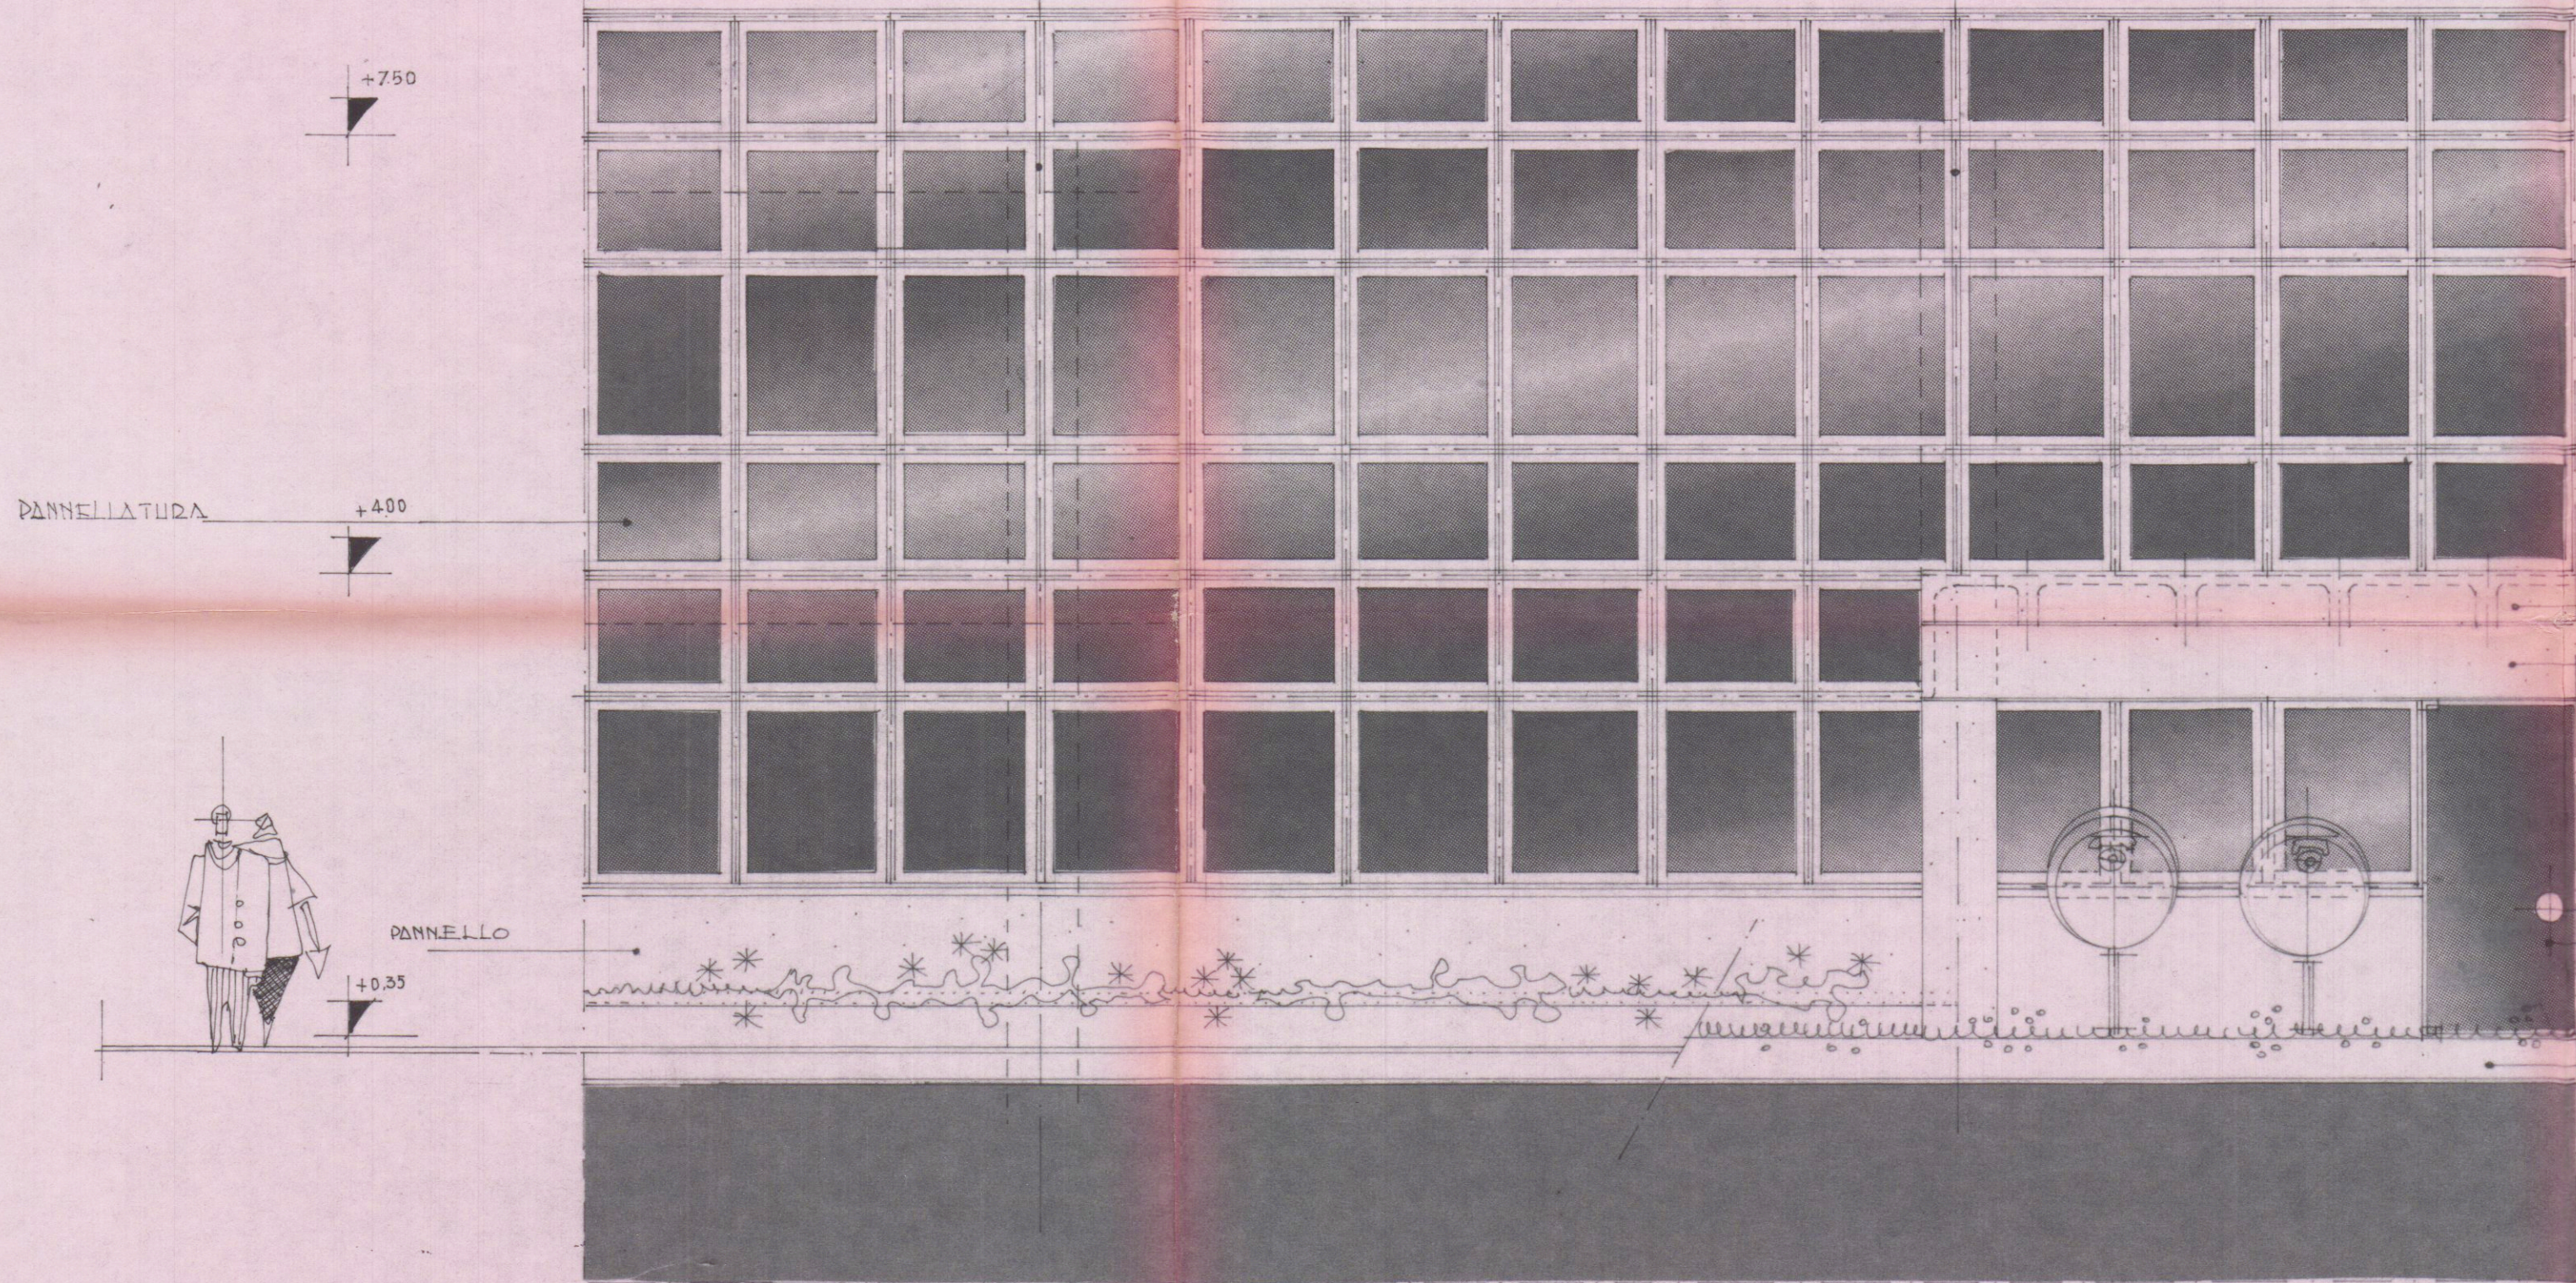

PARTICOLARE FACCIA

