
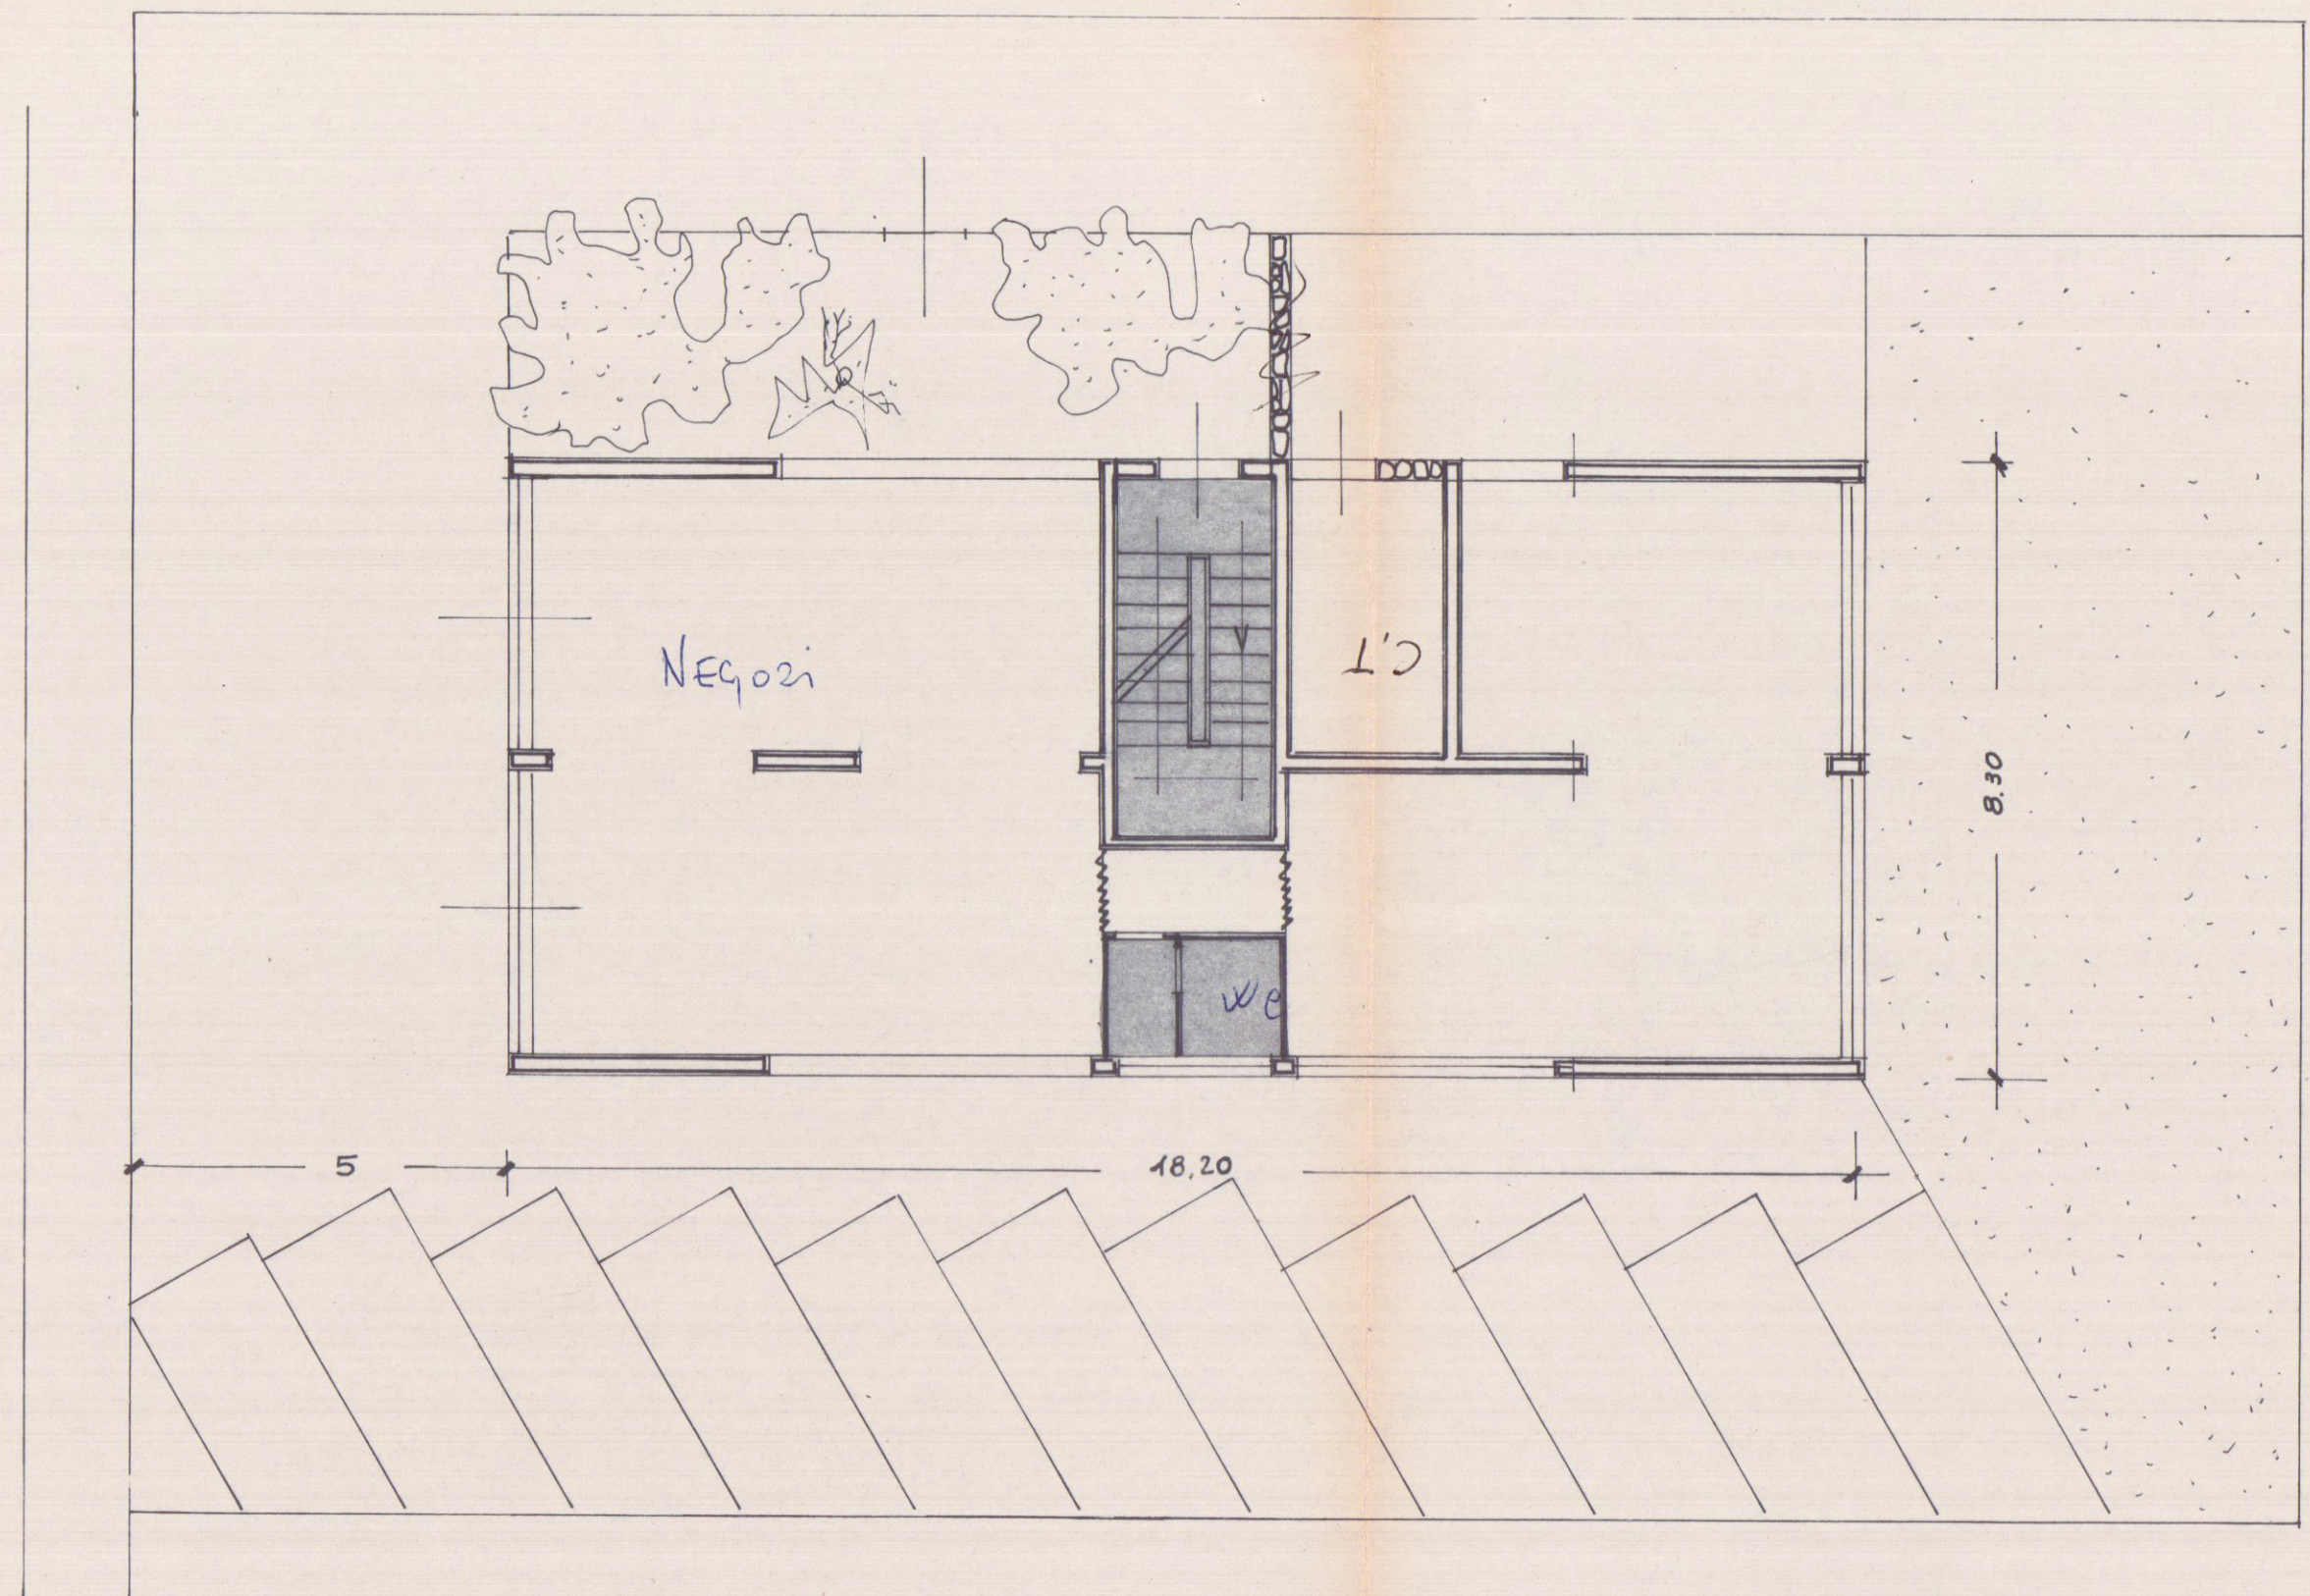



27.11.1972
3° SOLUZIONE
VARIANTE

STUDIO TECNICO GEOM. PIETRO PETRETTI Ruga A. Maggiani, 63 - Tel. 57.243 MARINA DI CARRARA		PROGETTISTA: Geom. PETRETTI Pietro
TAV. 1	PROGETTO: DI FABBRICATO USO CIVILE ABITAZIONE con fondo comm.le	PROPRIETÀ: BRACCINI GINO e CRUDELI Maria
SCALA 1:	DATA 17-3-1972	IL PROPRIETARIO:
VARIANTE N°		


APPROVATO
1 AGO. 1972
IL COMANDANTE PROVINCIALE
Ing. S. Gianni
DI MASSA CARRARA

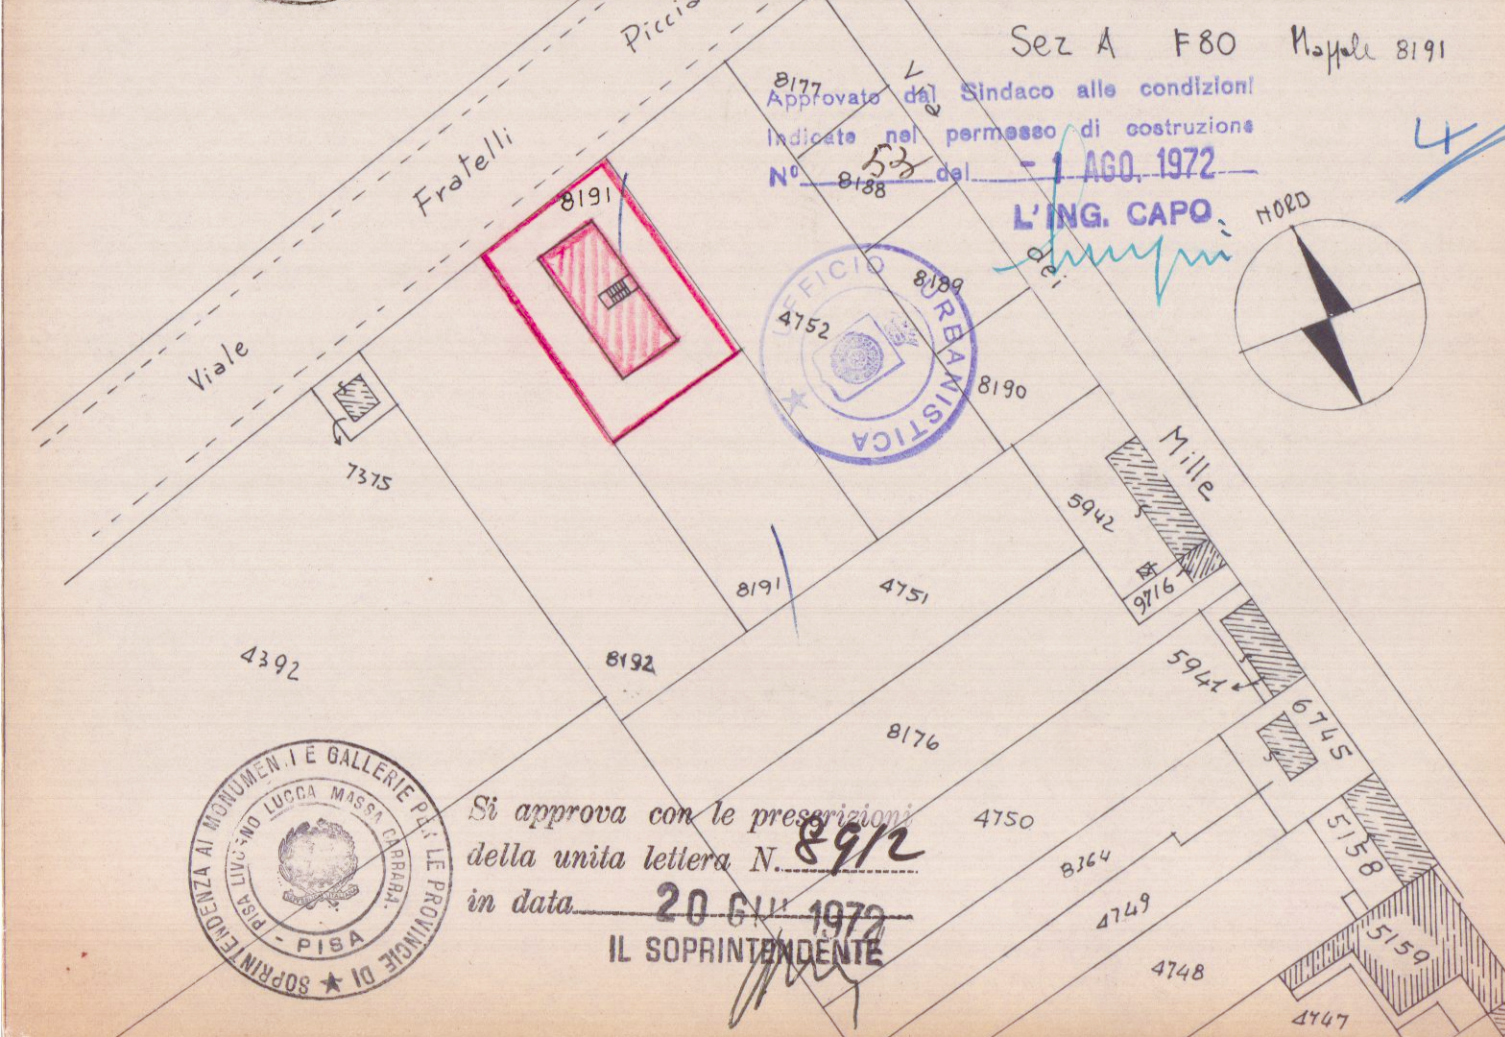


PIANTA PIANO TERRA

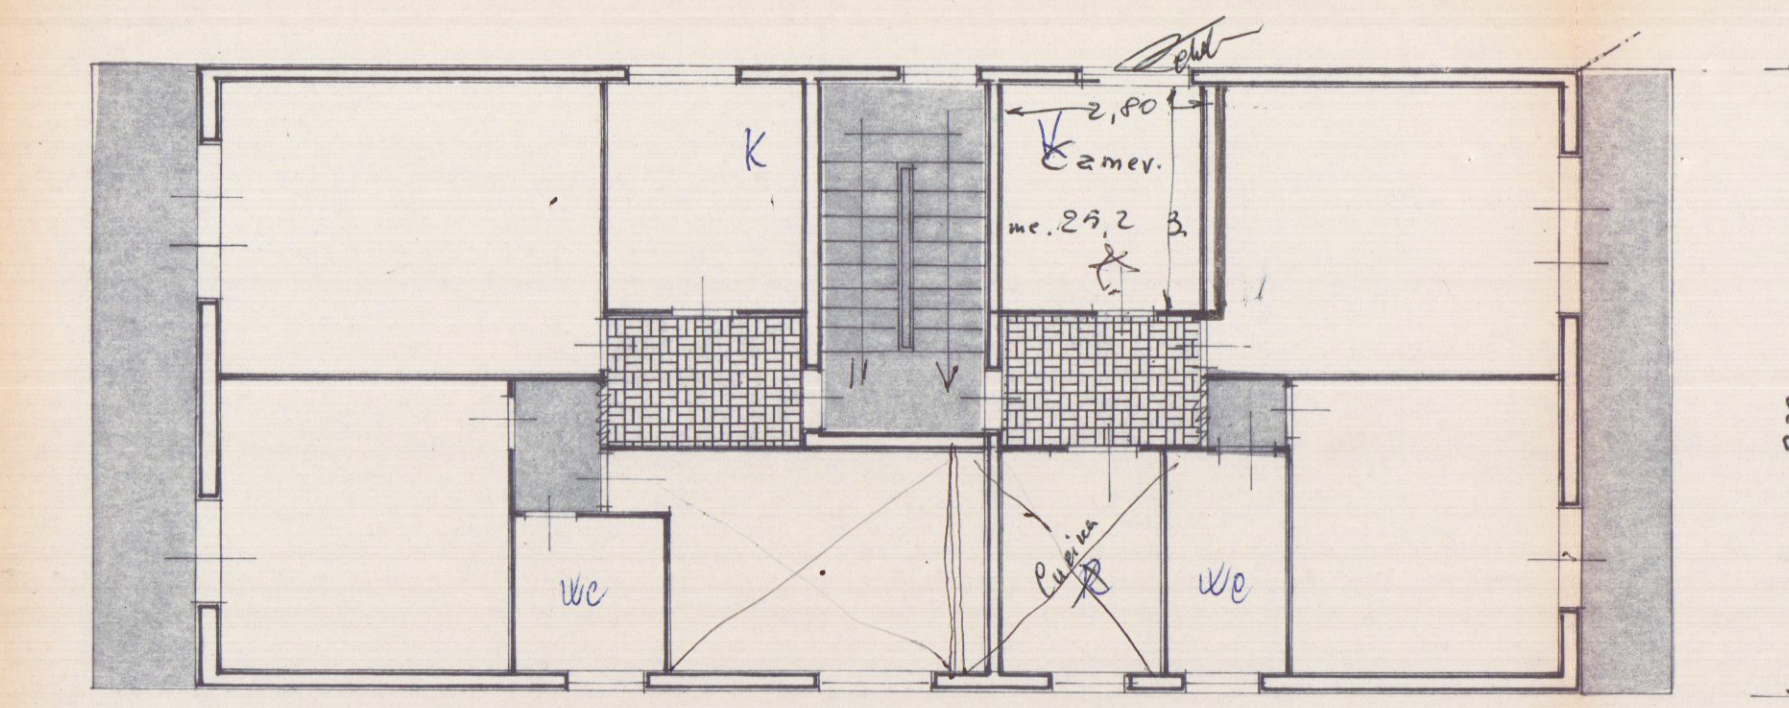

PIANTA 1° PIANO

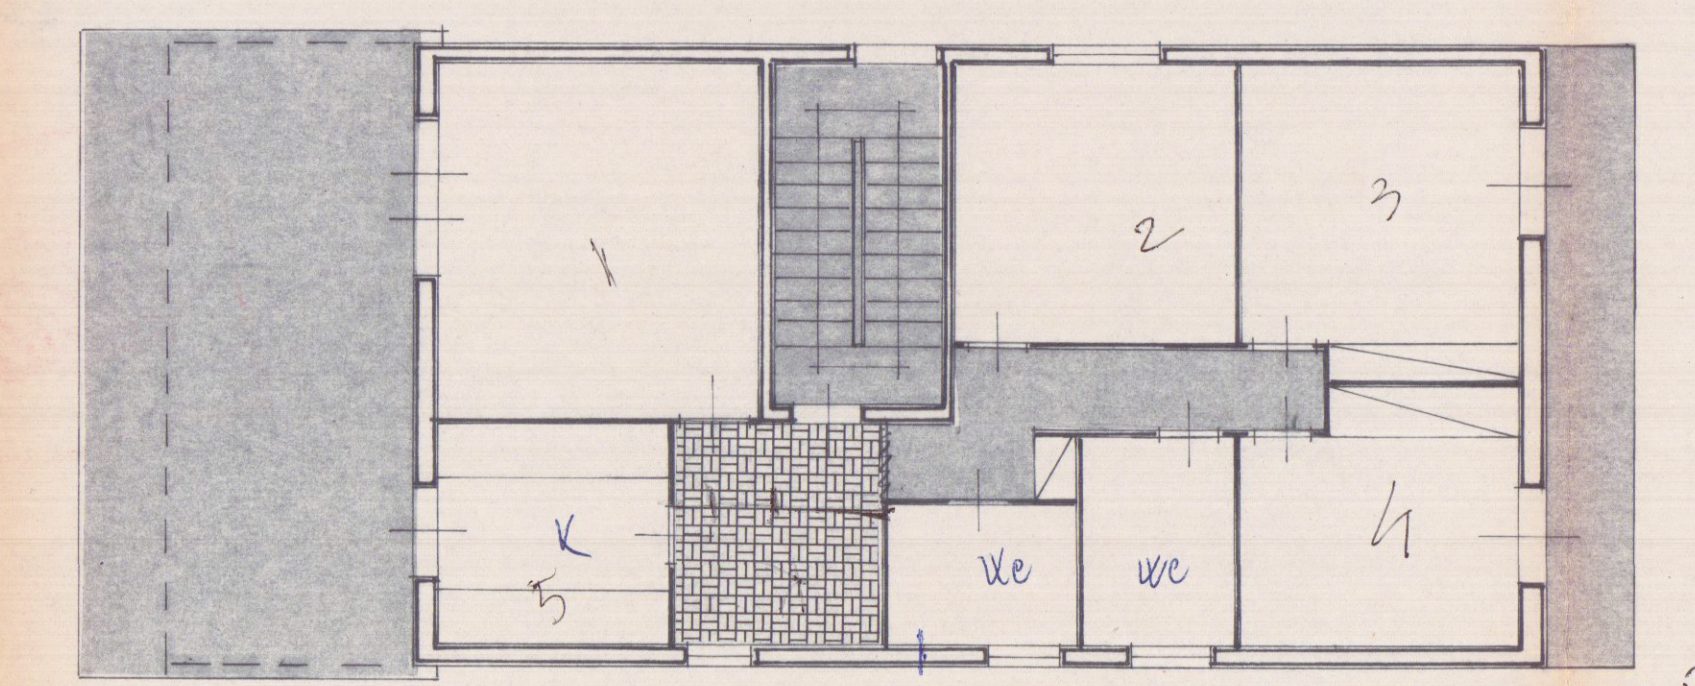

PIANTA 2° PIANO

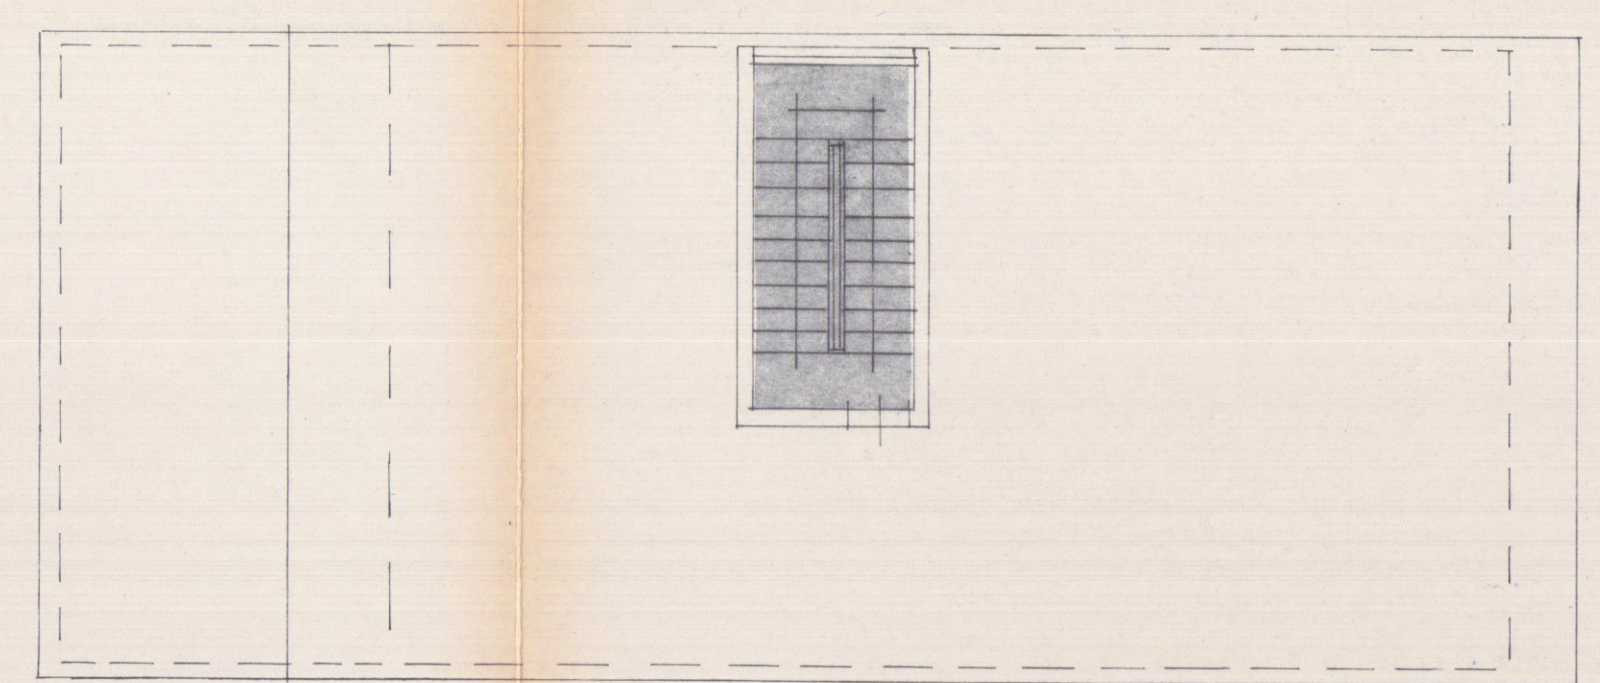

PIANTA COPERTURA

