



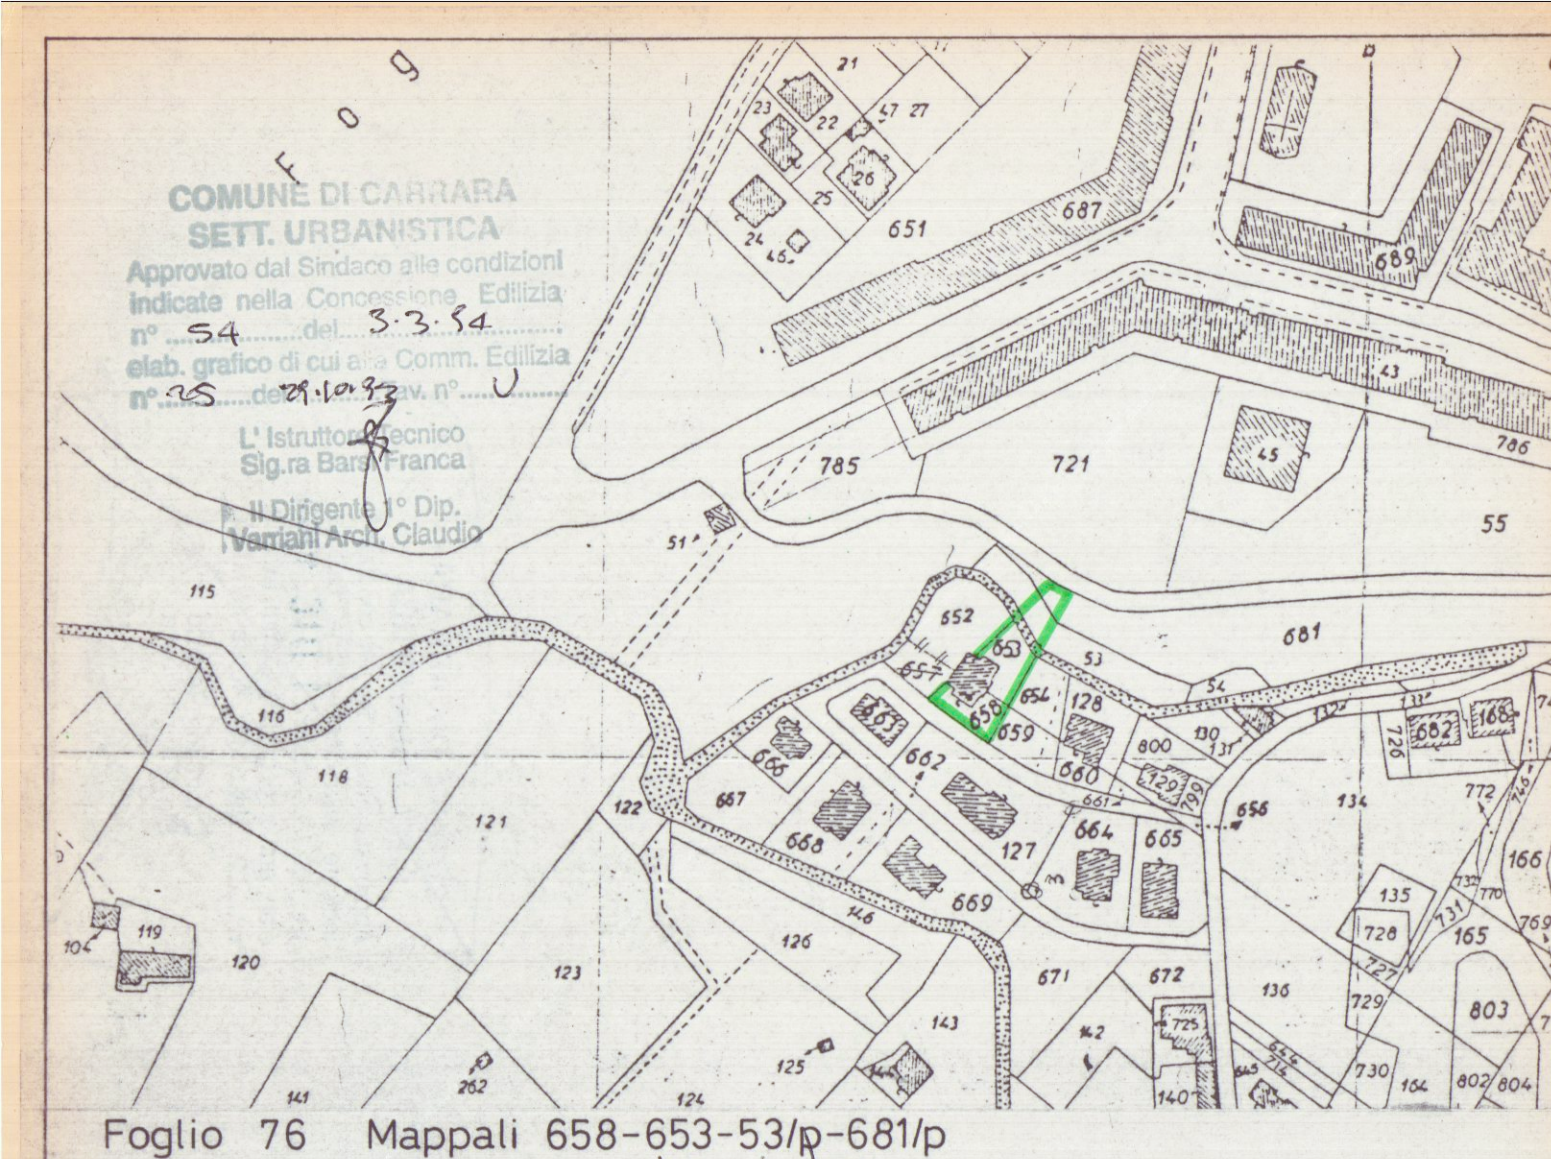


2-11-92
Votato
elaborato
die 13/95

Scala 1:2000







COMUNE di CARRARA			
OGGETTO			
REALIZZAZIONE PARZIALE DI NUOVA RECINZIONE E SOPRAELEVAZIONE CORDOLATURA ESISTENTE			
APPROVATO			
tavola n°	proprietario	progettista	tavola
UNICA	CANALINI PAOLO	STUDIO TECNICO	Planimetria
	FABBIANI LUCILLA	Geom. FABIO MUSETTI	Prospetti
		Via Tiro a Segno, 7 - Tel. 0585/53424	Particolari
		54033 CARRARA	
		C.F. MST FBA 99819 B332W	
		Part. IVA 00549370450	
scala	Bonascola, Loc. S. Luca	data	
1:100/20		LUG. 1992	

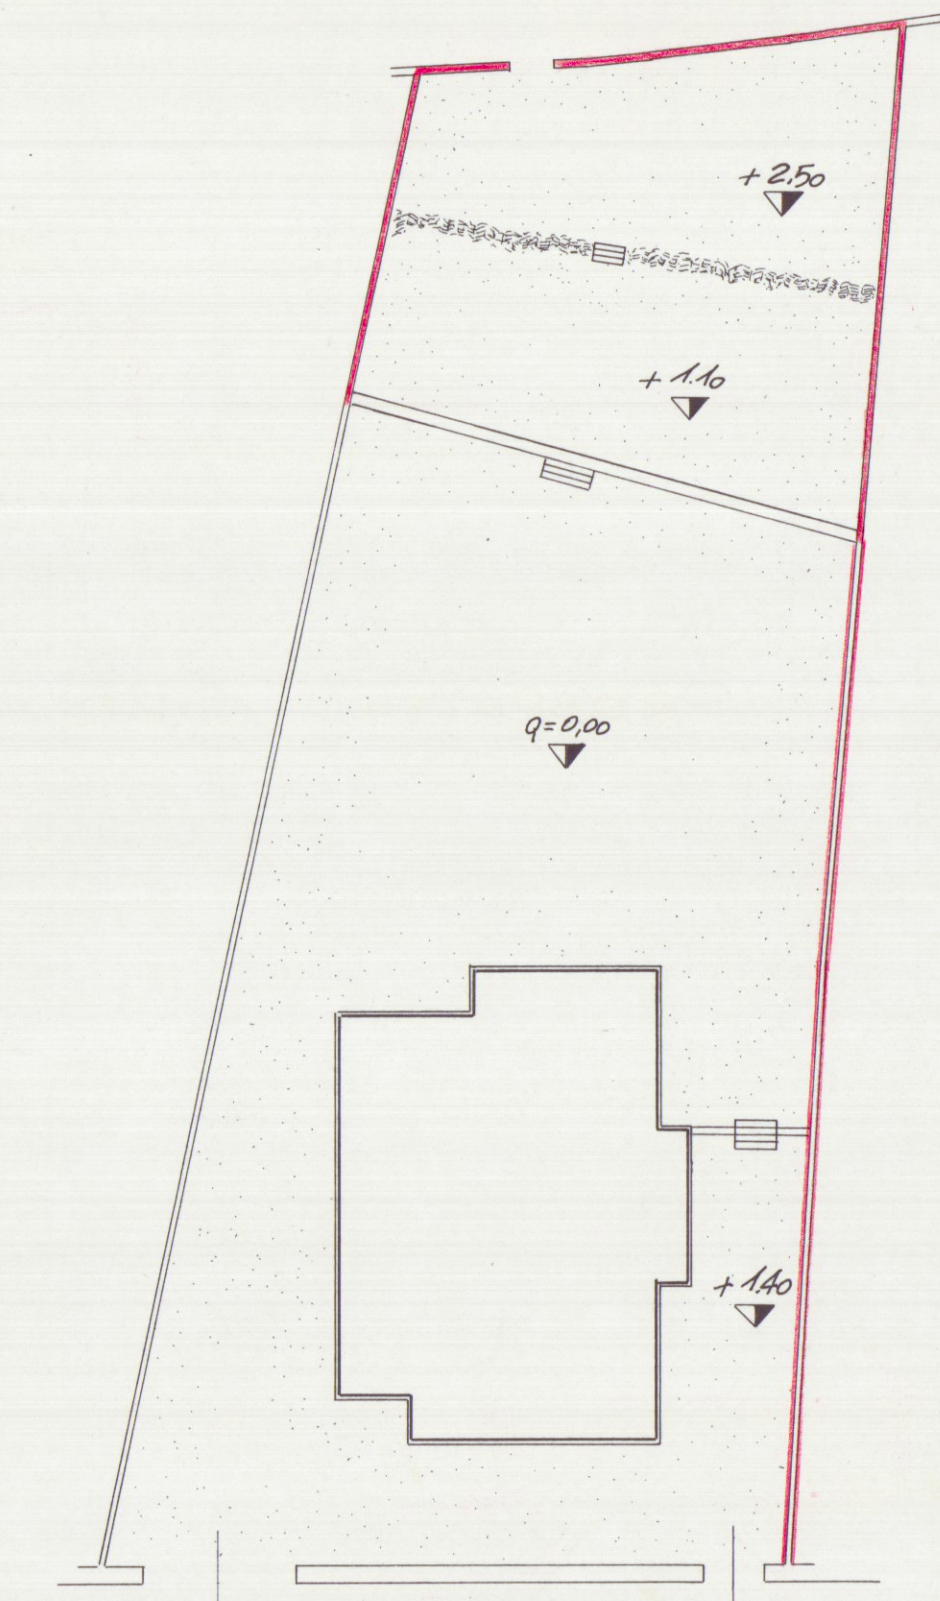

Scala 1:200

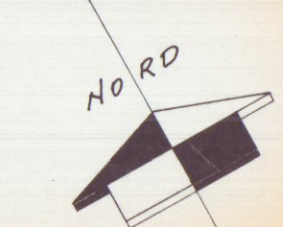

VEDERE CONDIZIONE DELLA
COMMISSIONE EDILIZIA
N. 25 DEL 29-10-93

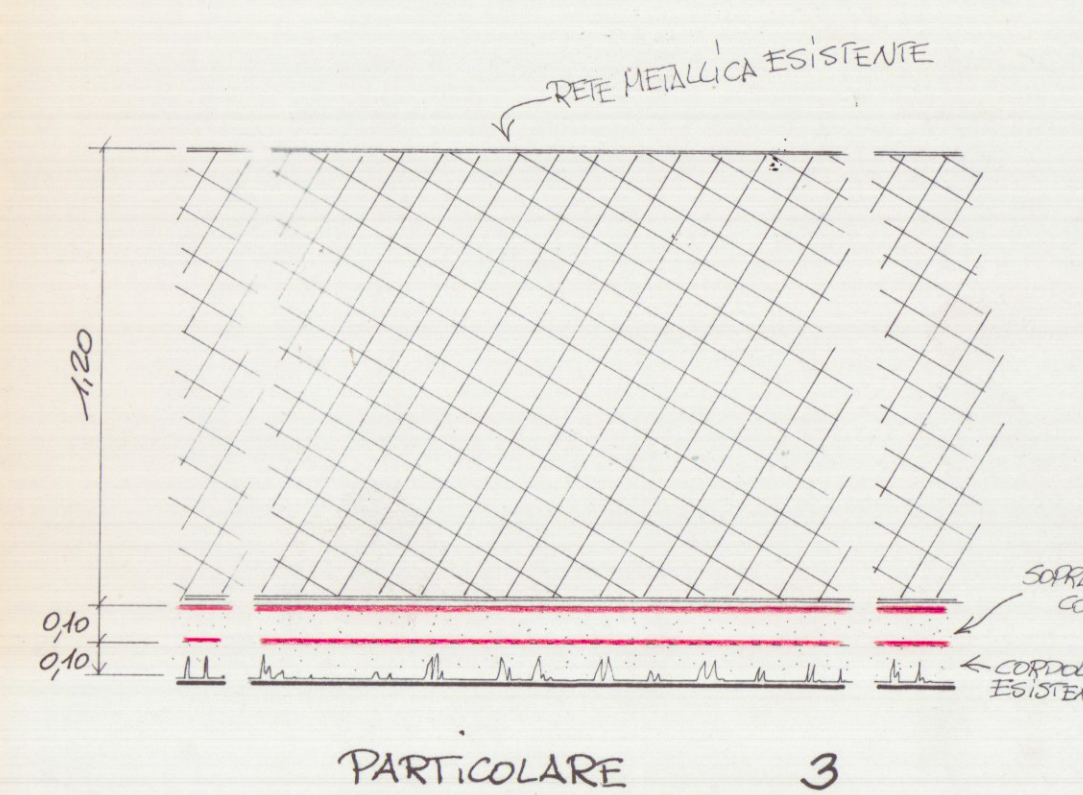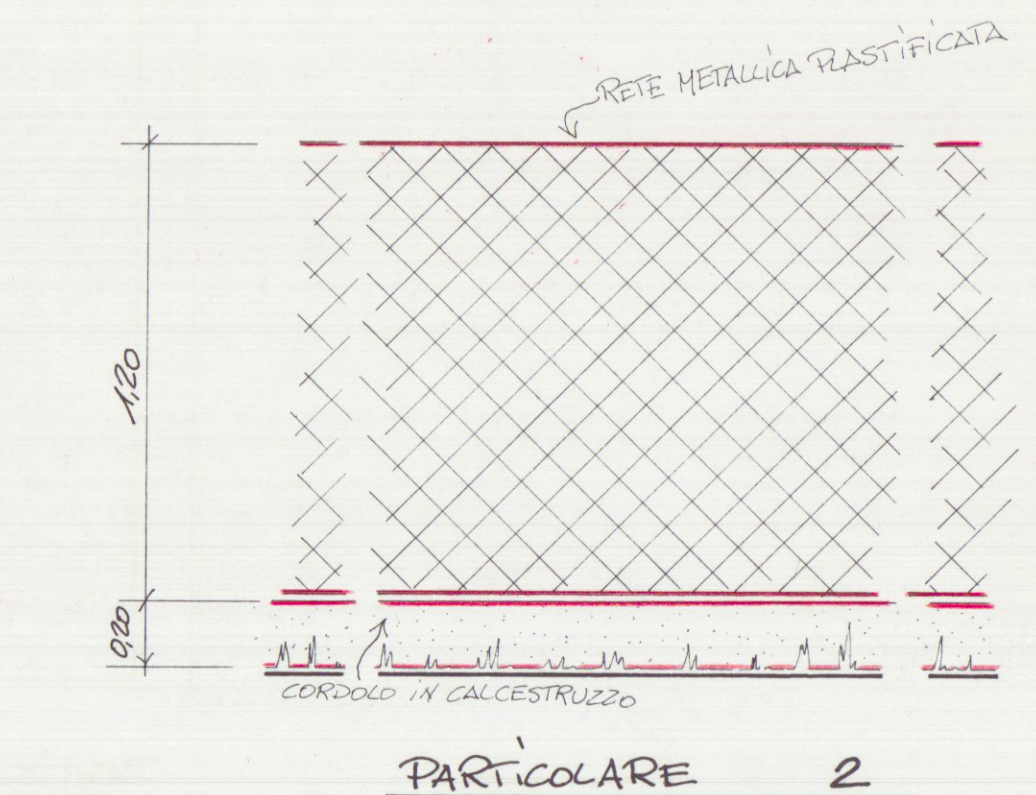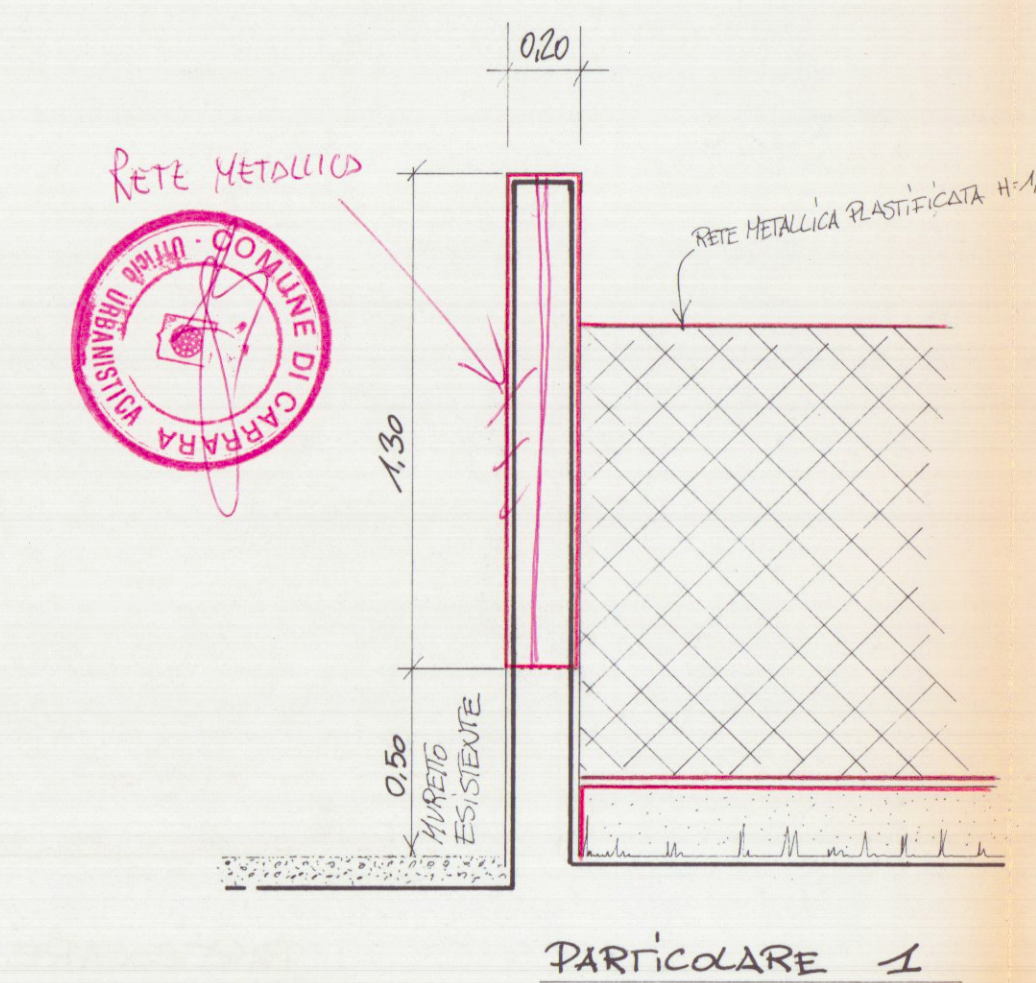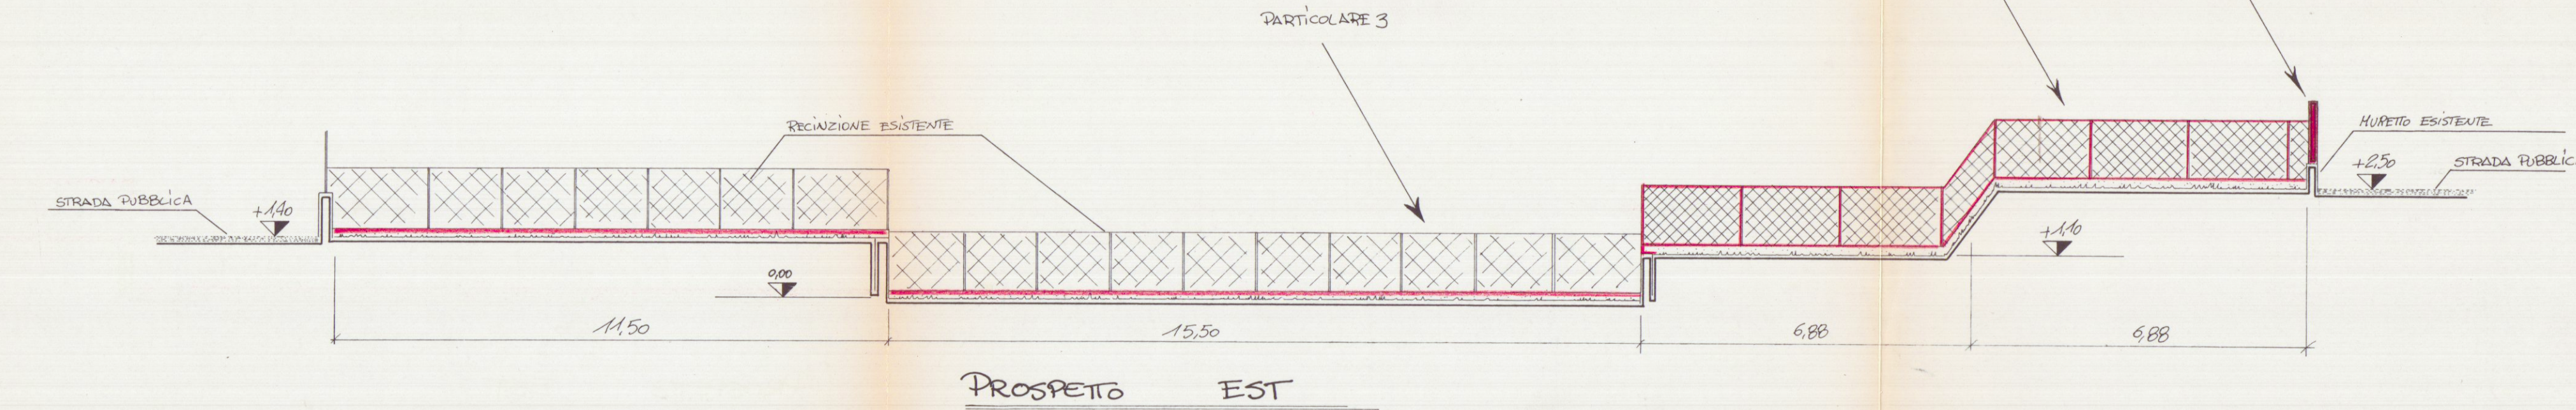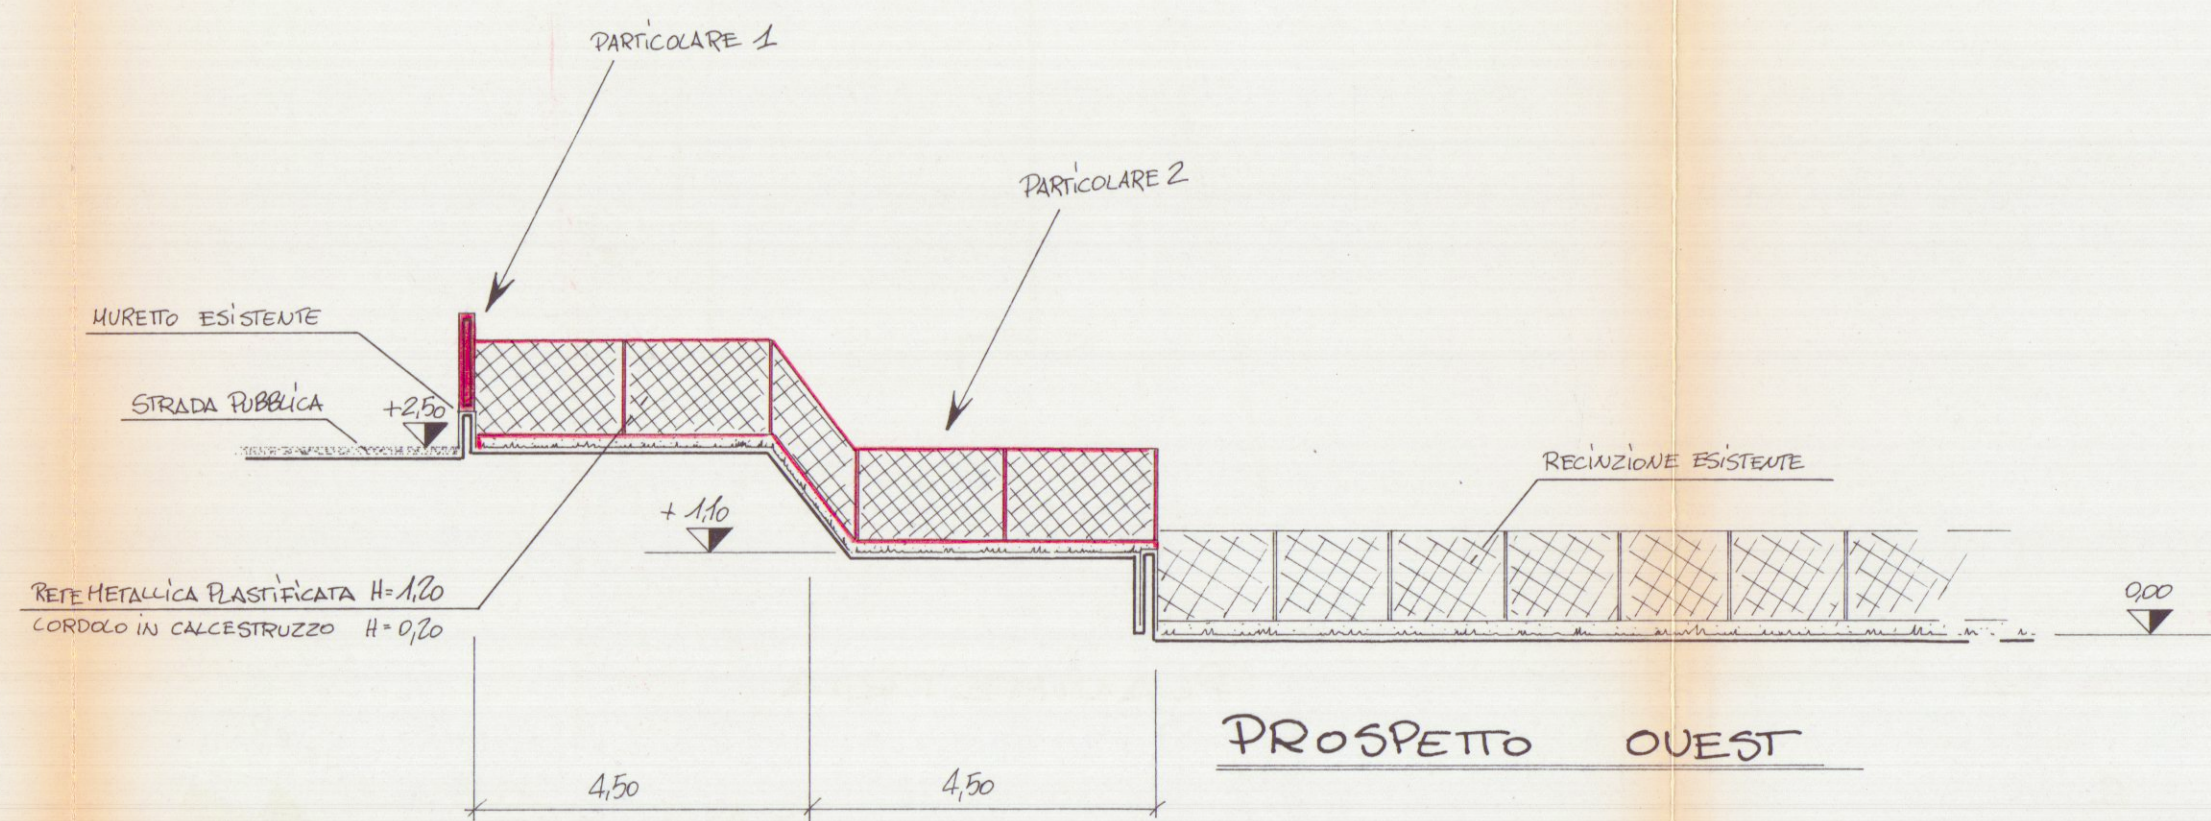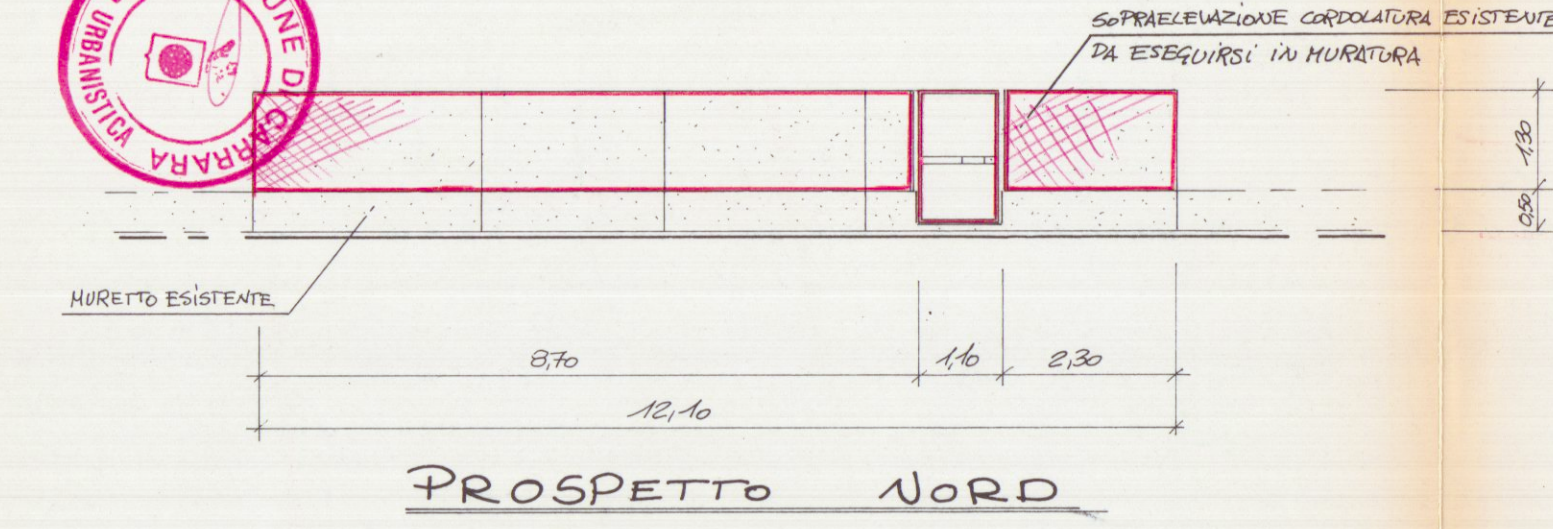

Scala Particolari = 1:20