

PROGETTO

PER LA RISTRUTTURAZIONE DELLA COPERTURA
DEL FABBRICATO - PER LA PARZIALE RECINZIONE
E INSTALLAZIONE DI UNA TETTOIA NEL TERRENO
SITO A CARRARA LOC. SORGHANO DI PROP.
DELLA SIG. RA MARTINI ZITA
IN ROMANELLI

SCALA DISEGNI 1:100




SVILUPPO SCALA 1:2000

Fog. 30 mapp. 280-284-285-286-287-288-292-294




RESPINTO
TETTOIA
7 DIC. 1977



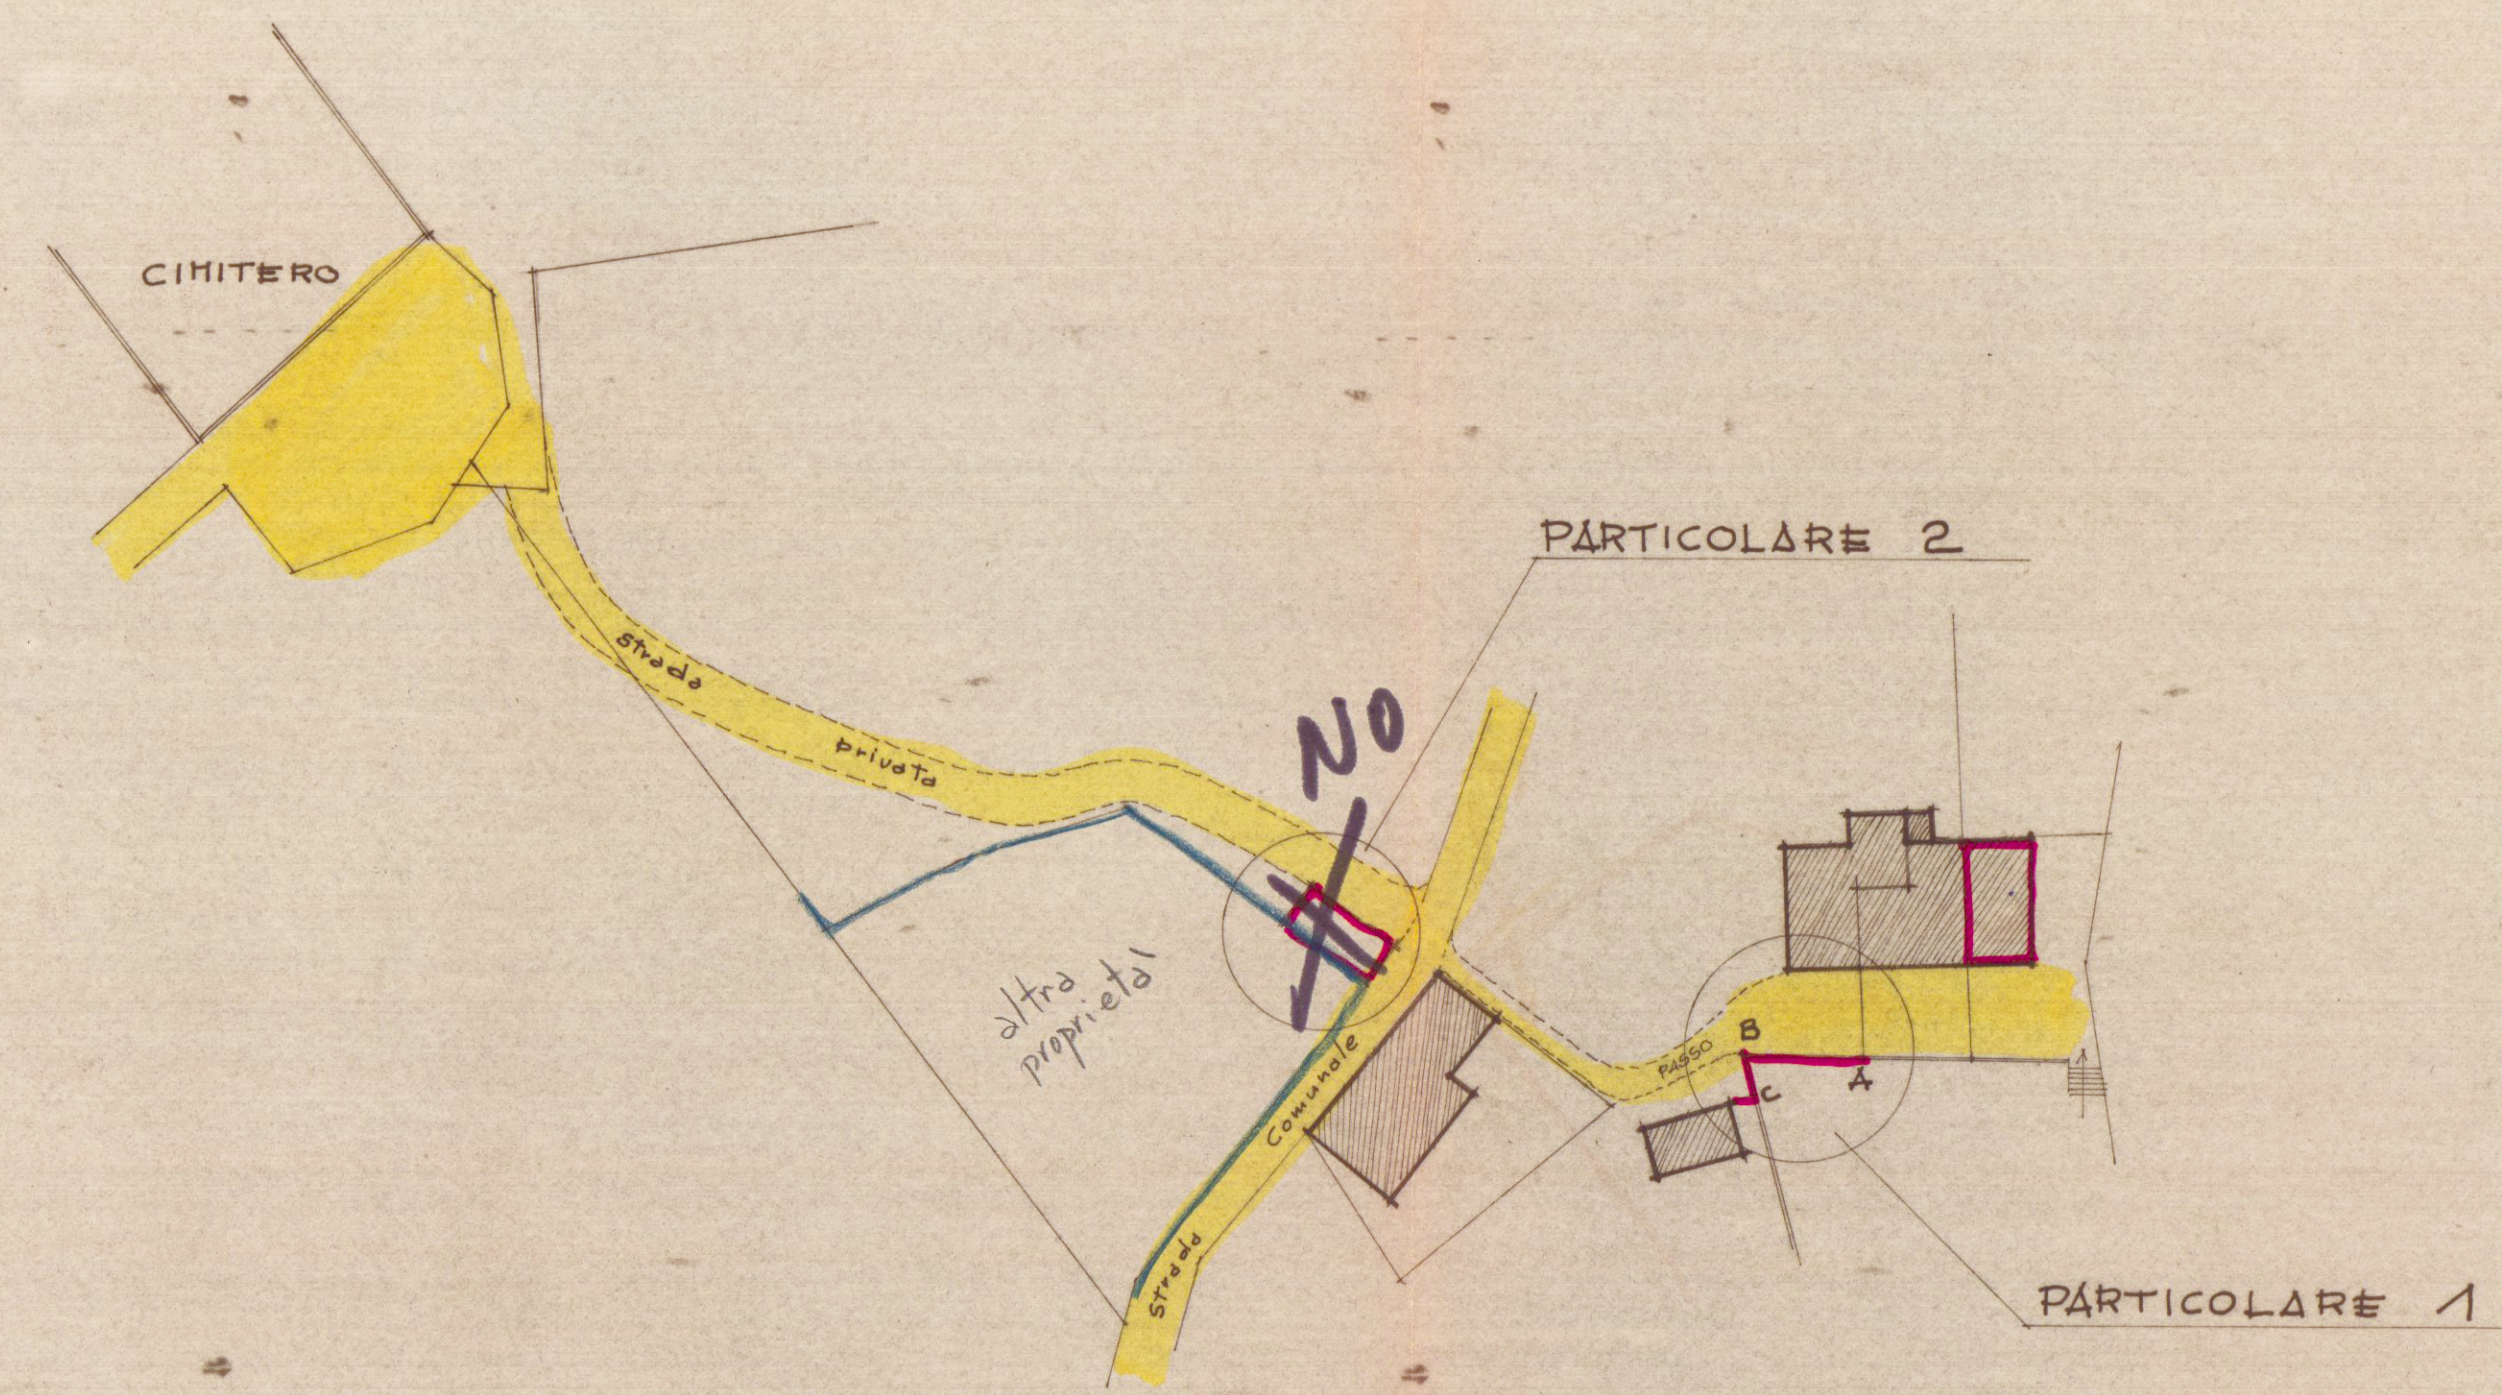


SVILUPPO SCALA 1:500



PARTICOLARE 1

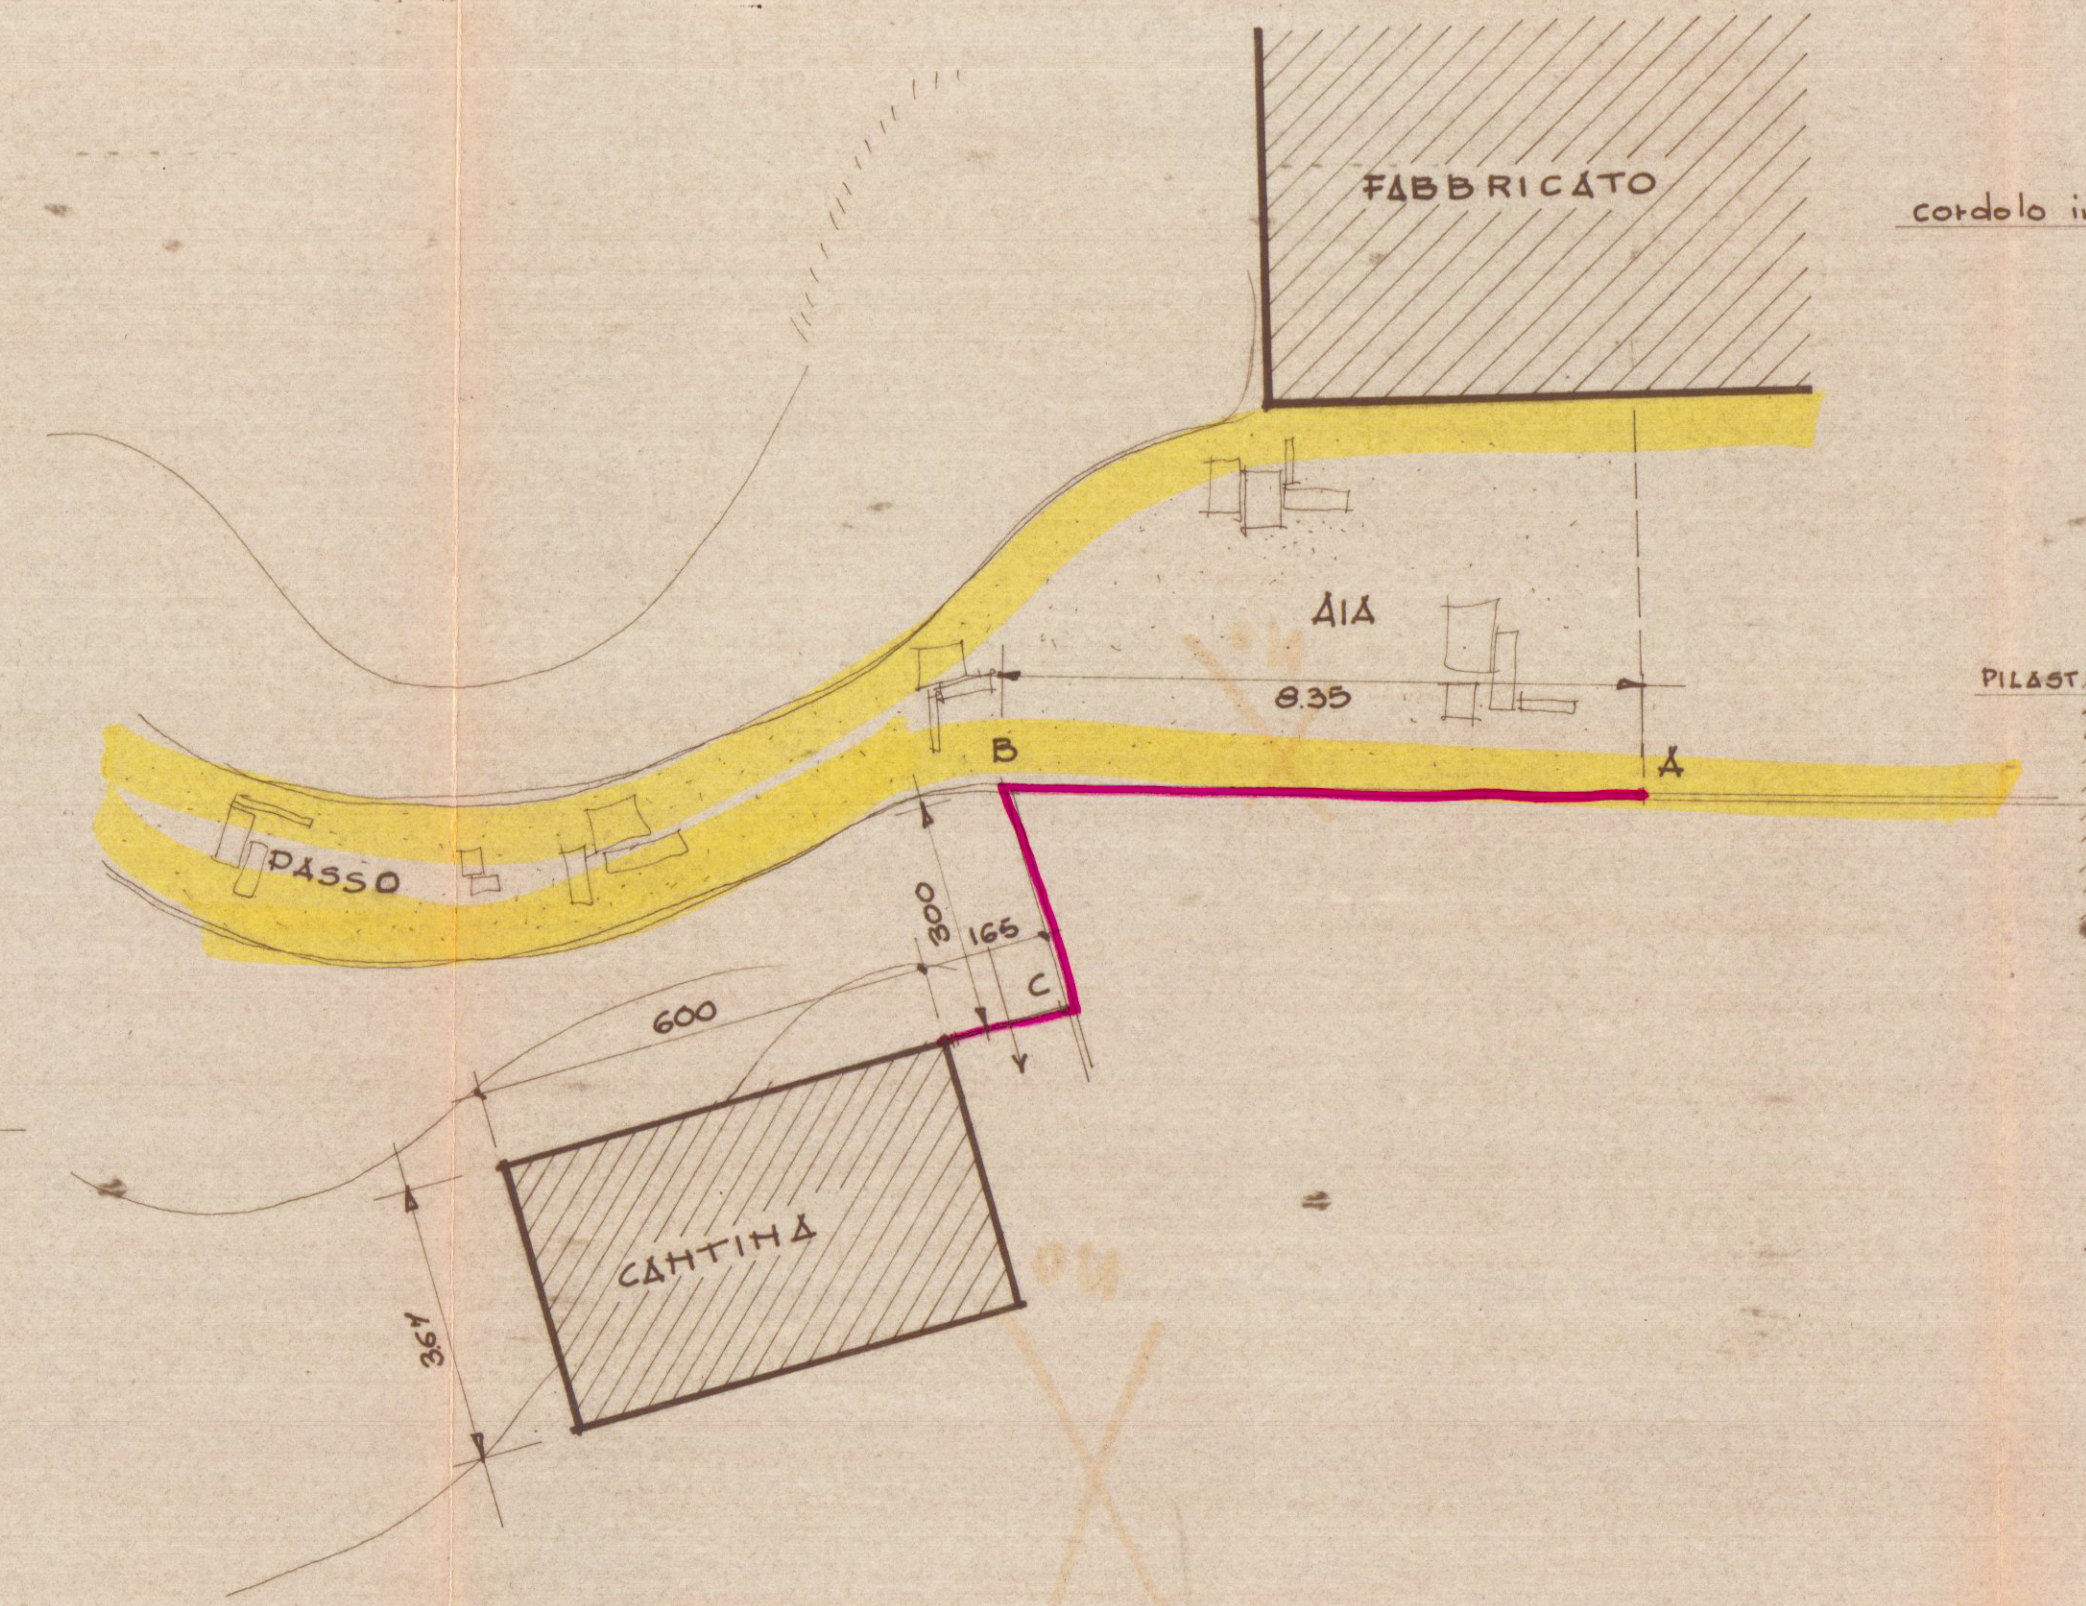

PROSPETTO PART. 1

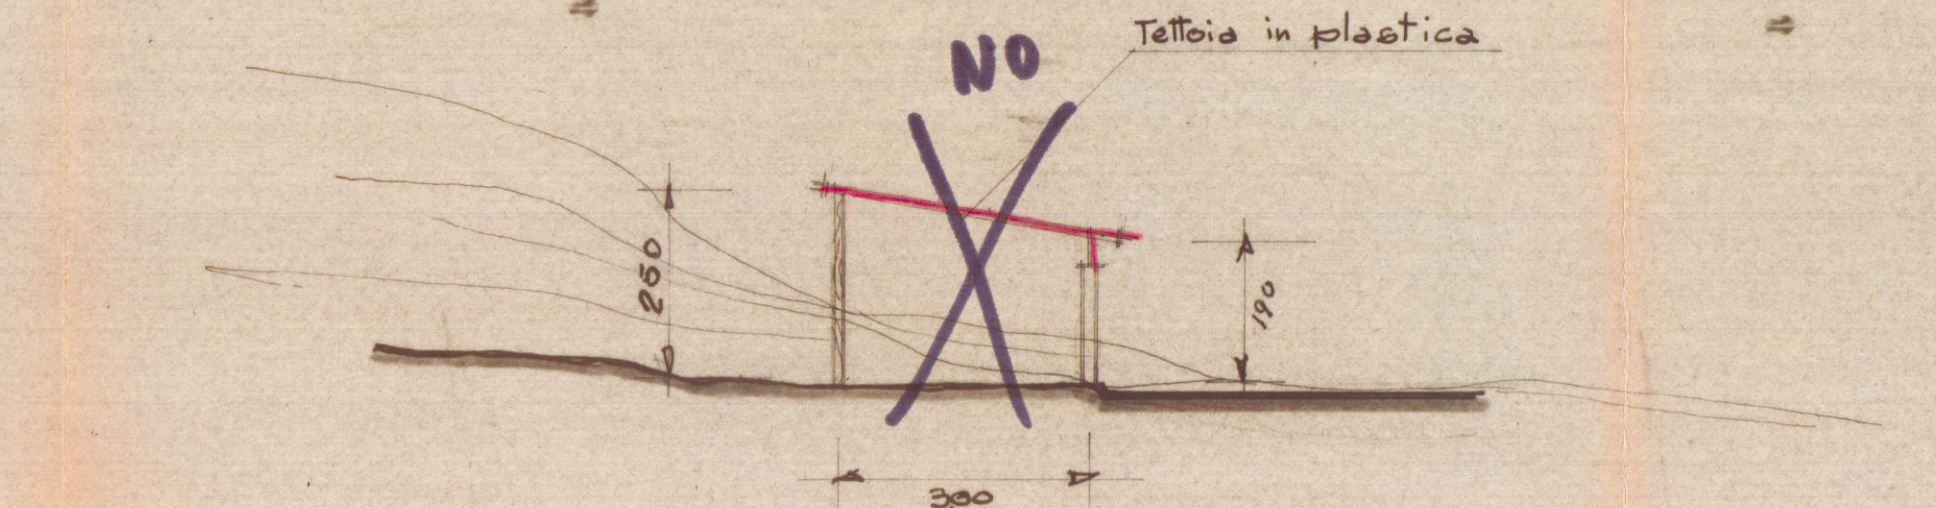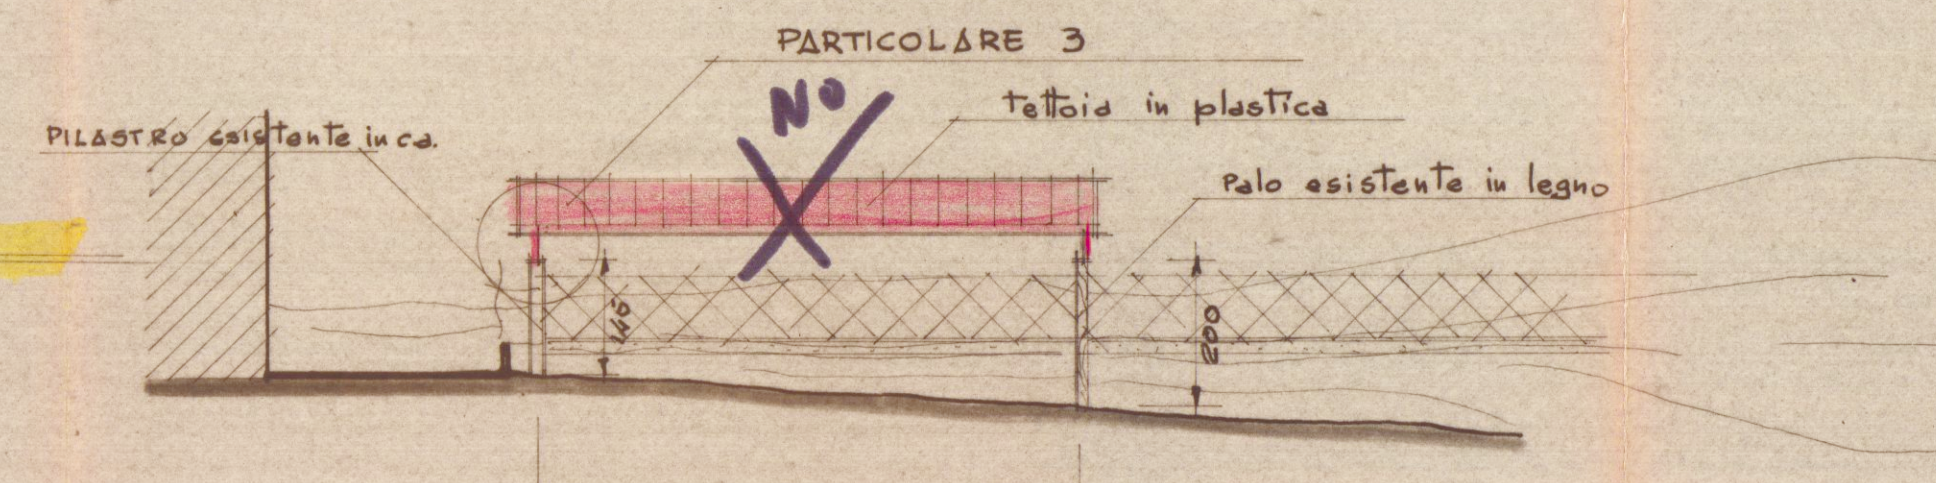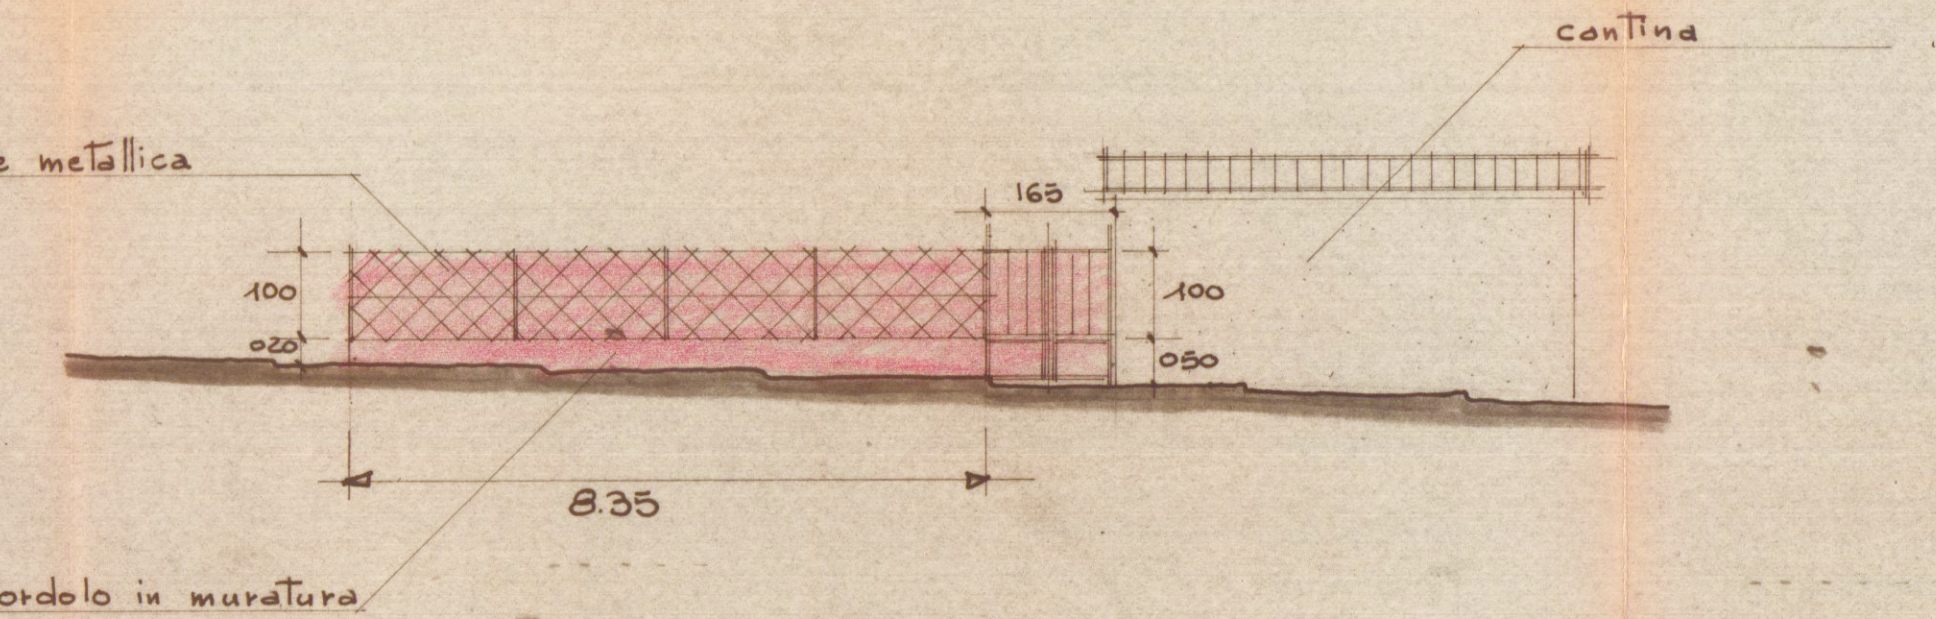


PARTICOLARE 2

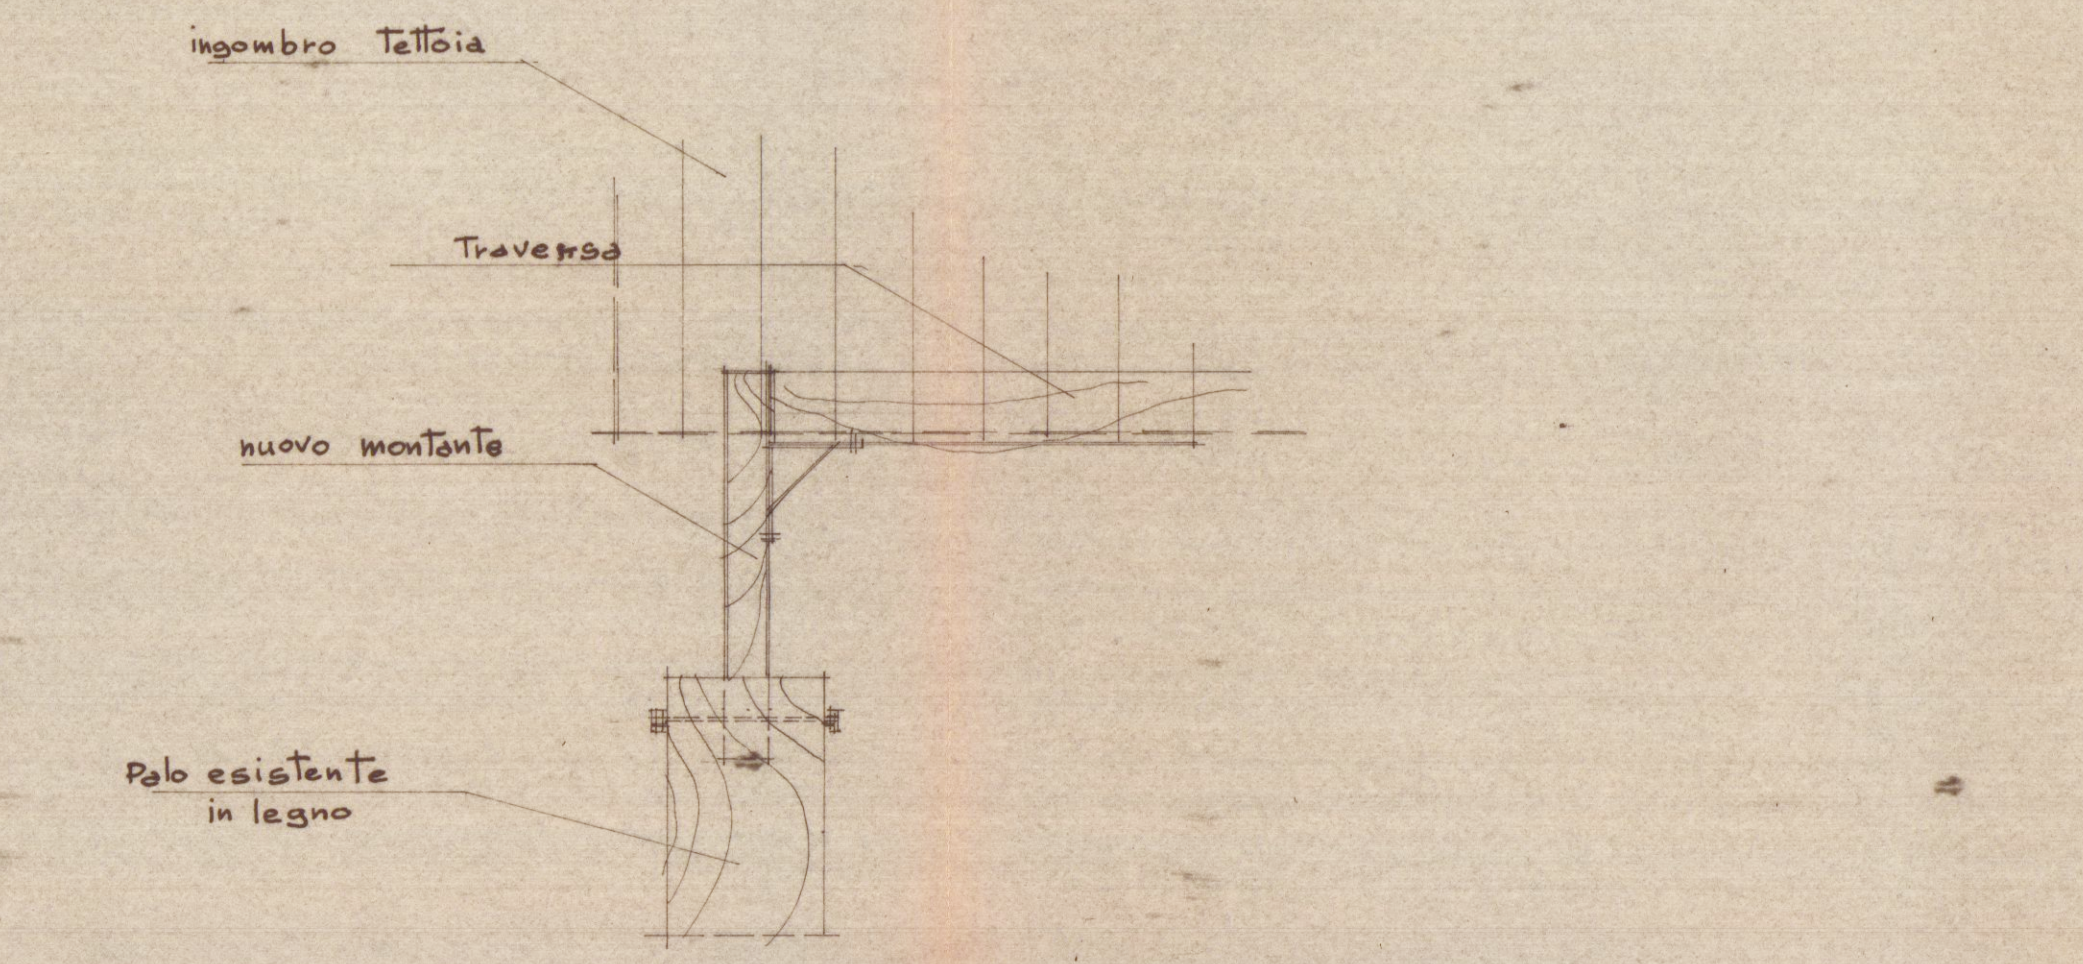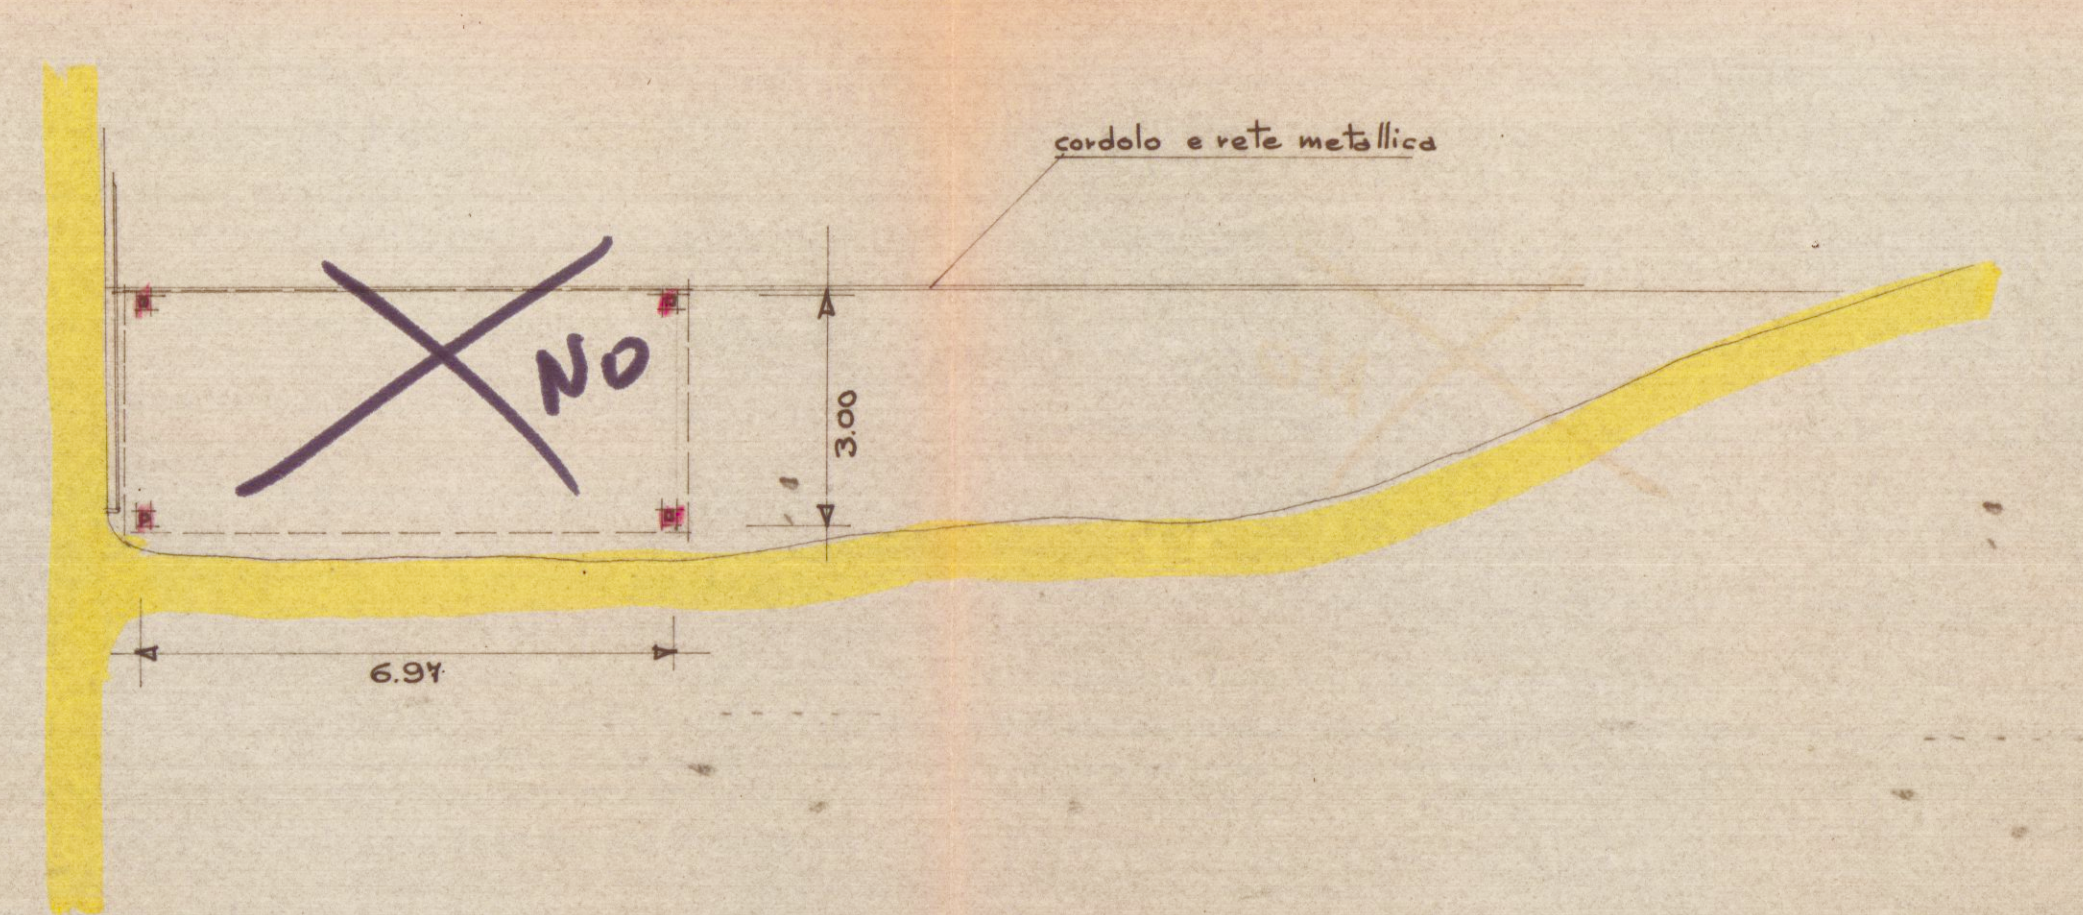


PARTICOLARE 3 SCALA 1:10


COPERTURA ATTUALE

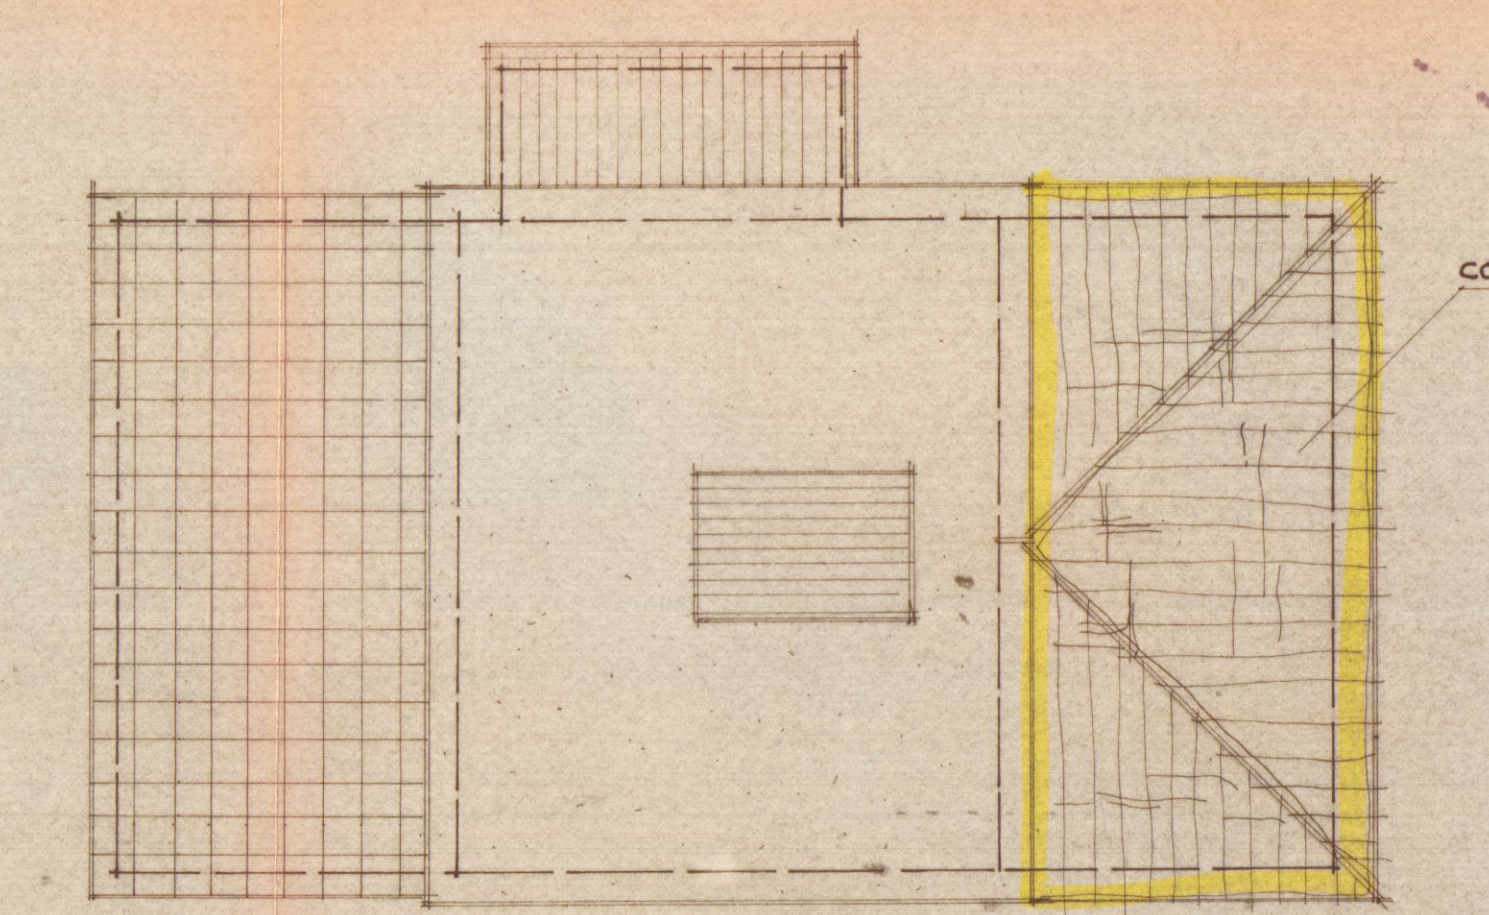

NUOVA COPERTURA

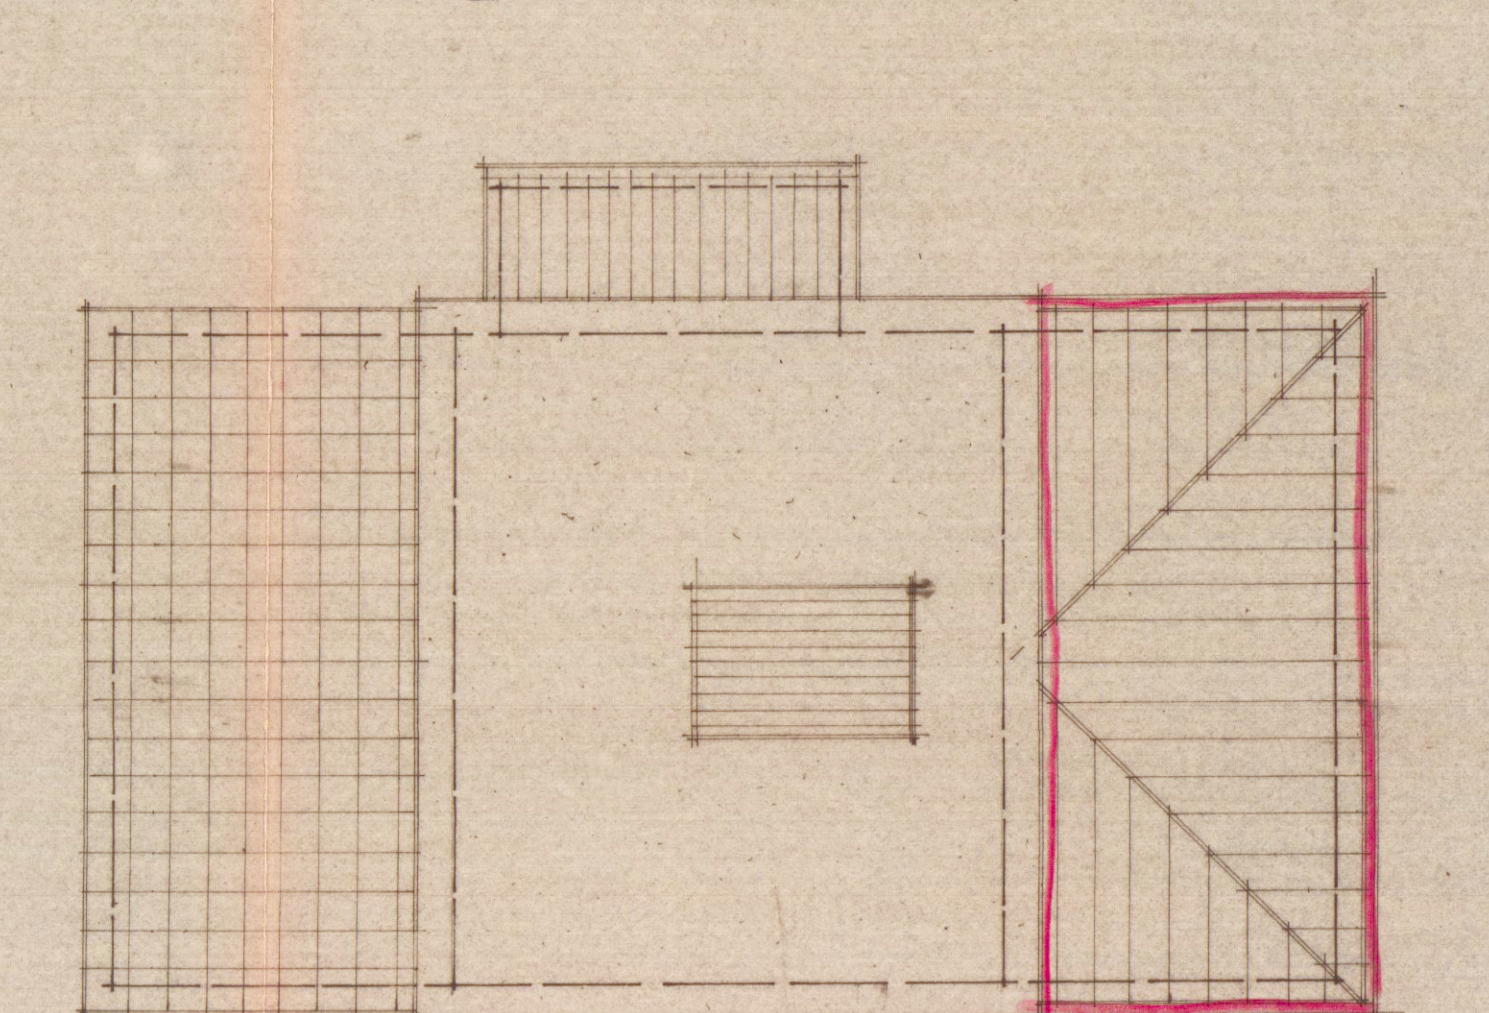

PROSPETTO ATTUALE DI LEVANTE

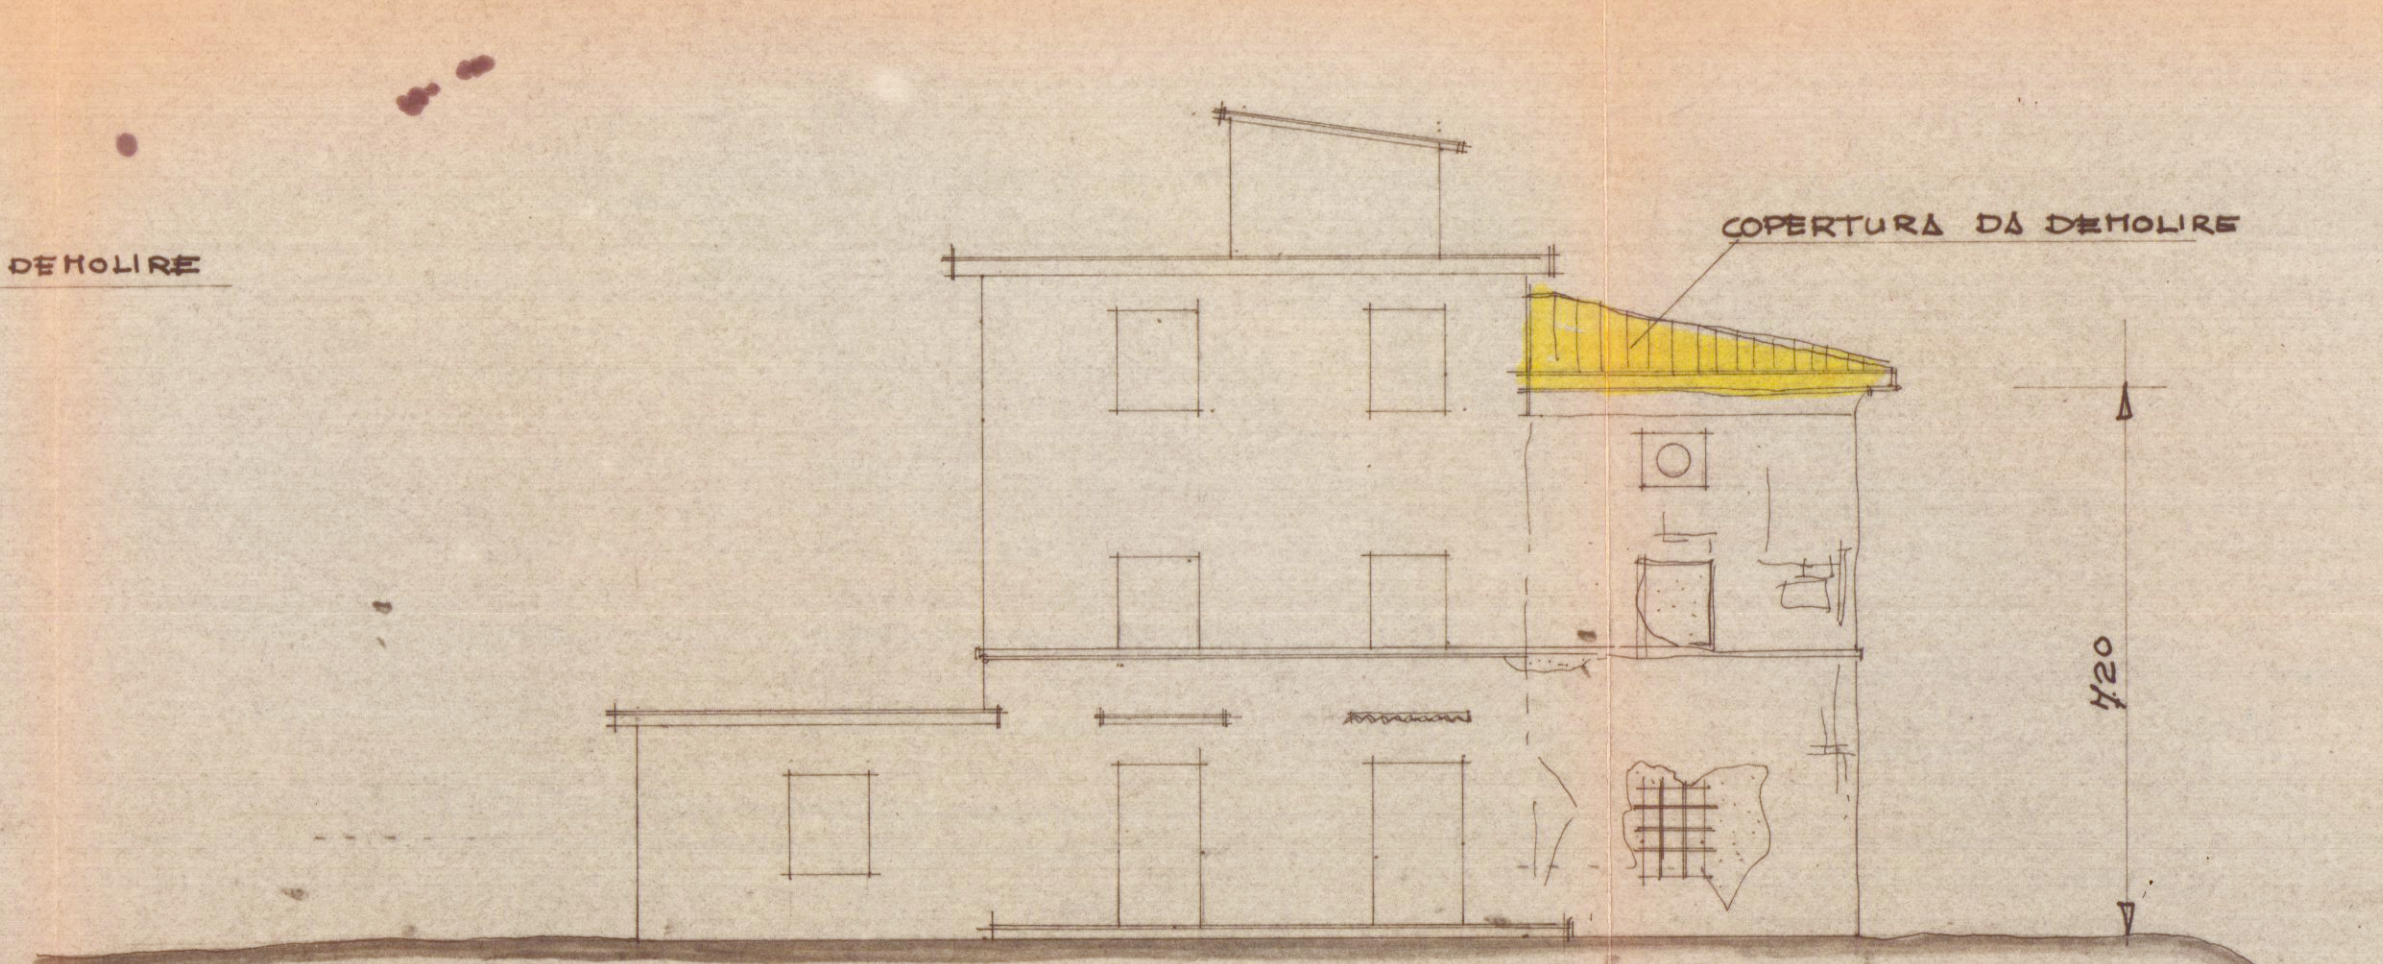

NUOVO PROSPETTO DI LEVANTE

