

14 DIC. 1967
28 NOV. 1967

1 SOLUZIONE SOSPESO

Comune di Carrara
Viale xx Settembre

PROGETTO PER LA COSTRUZIONE
DI EDIFICI AD USO DI CIVILE ABI-
TAZIONE E COMMERCIO

proprietà: DANTE BIAGI


SEZIONE A_FOGLIO n° 75_MAPP. 952-6077-1434-5337-8407

TAVOLA 1°  **PARCHEGGI**


STUDIO PLANIVOLUMETICO - Scala 1:500 -
E MAPPA CATASTALE

FABBRICATO: 

DR. ARCH. BUTTINI GIULIANO

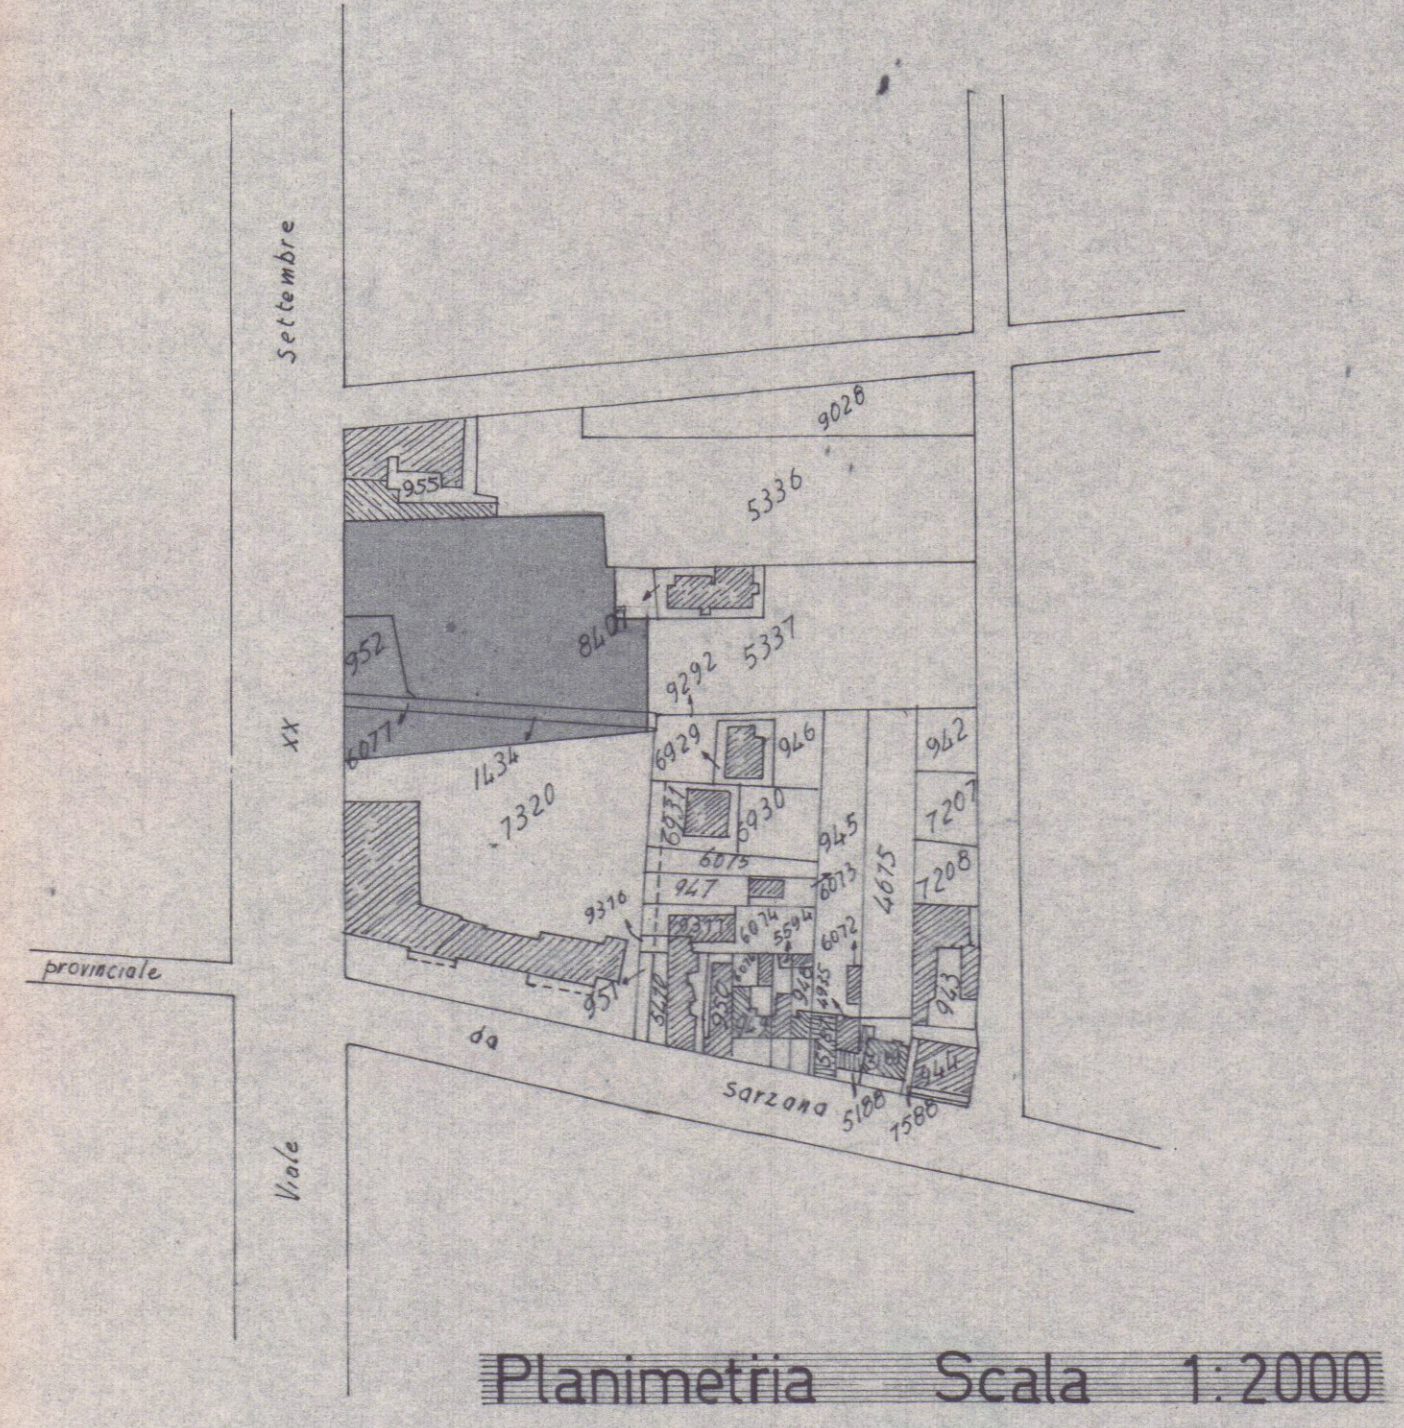

Settembre
XX
Viale

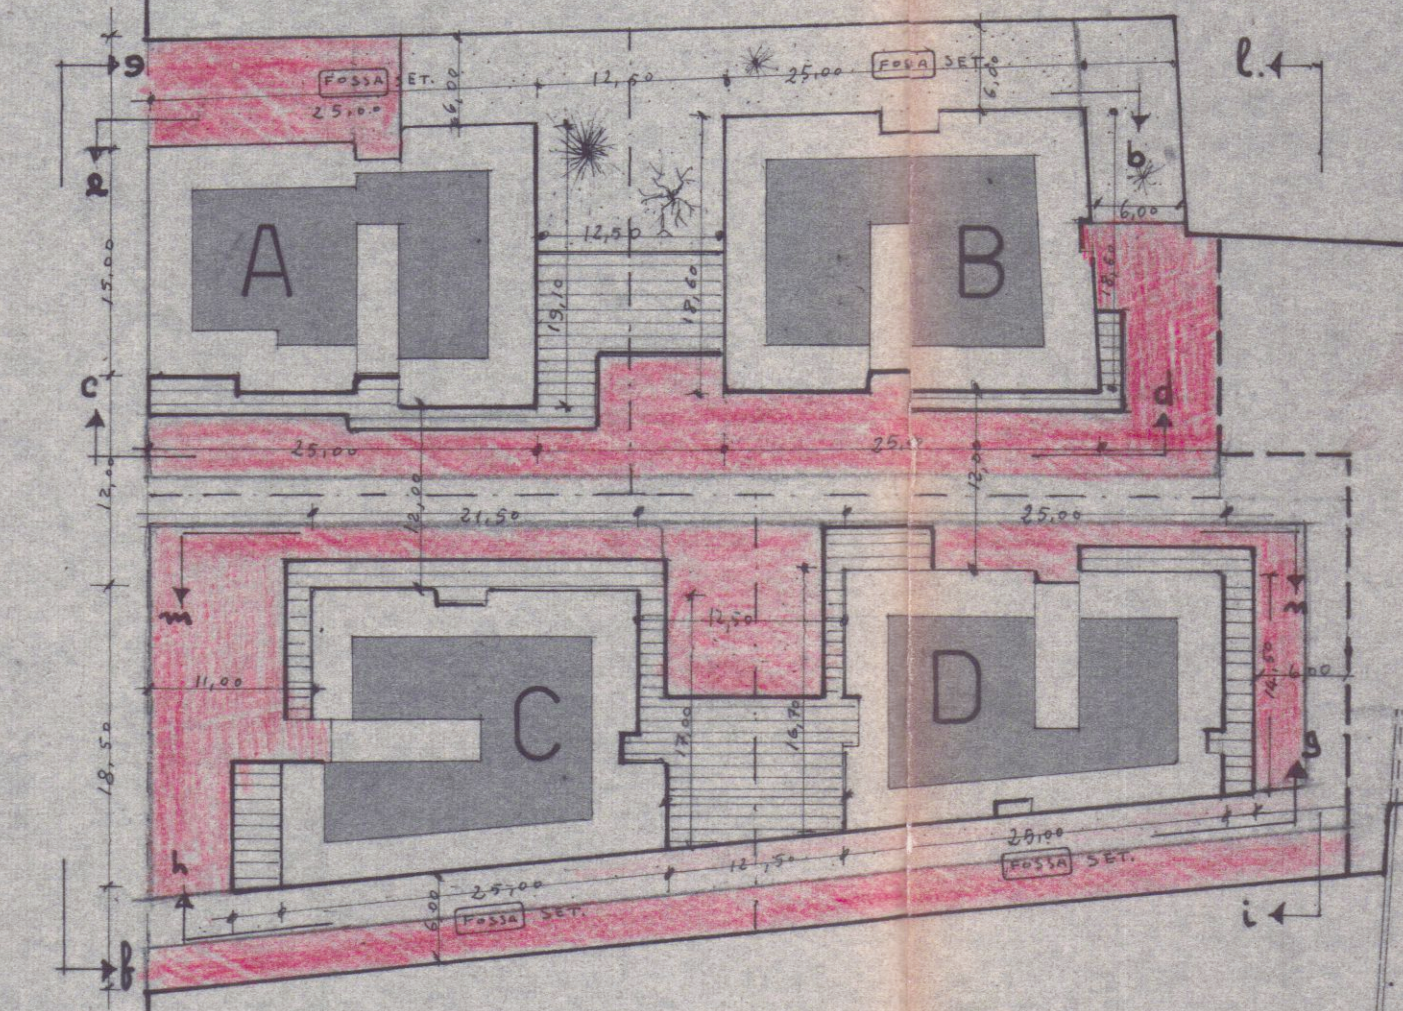

	SUP. LOTTO	SUP. COP.	VOLUME
A	960	417	6640
B	1035	442	6210
C	1240	386	6198
D	1080	377	5920
TOT	4315	1622	25.668

P = ZONA PARCHEGGI mq. 1300 -
V = VOLUME COMPLESSIVO m³ 25668.

$$\frac{V}{20} = P$$