


25 AGO. 1969
 PROGETTO di UN CAPANNONE INDUSTRIALE AD USO LABORATORIO
 MAREMMA DA COSTRUIRSI IN CARRARA LOC. S. ANTONIO SU MAP. 5322.
 PROPRIETARI - ORLANDI GIUSEPPE, MARCELLO, ROMANO - /CALA 1:100-

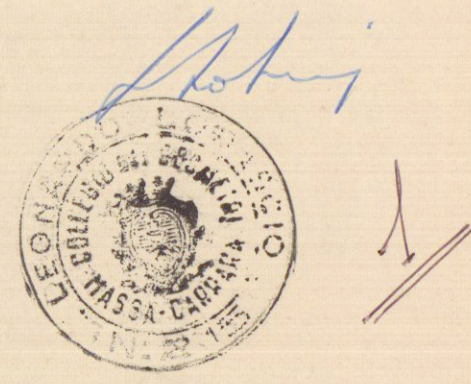


APPROVATO
 CONTROLLATO
 in 25/100
 26 GEN. 1970




Approvato dal Sindaco alle condizioni
 indicate nel permesso di costruzione
 N° 9 del 26 GEN. 1970
 L'ING. CAPO




COMUNE di CARRARA foglio 5 PLANIMETRIA 1/2000

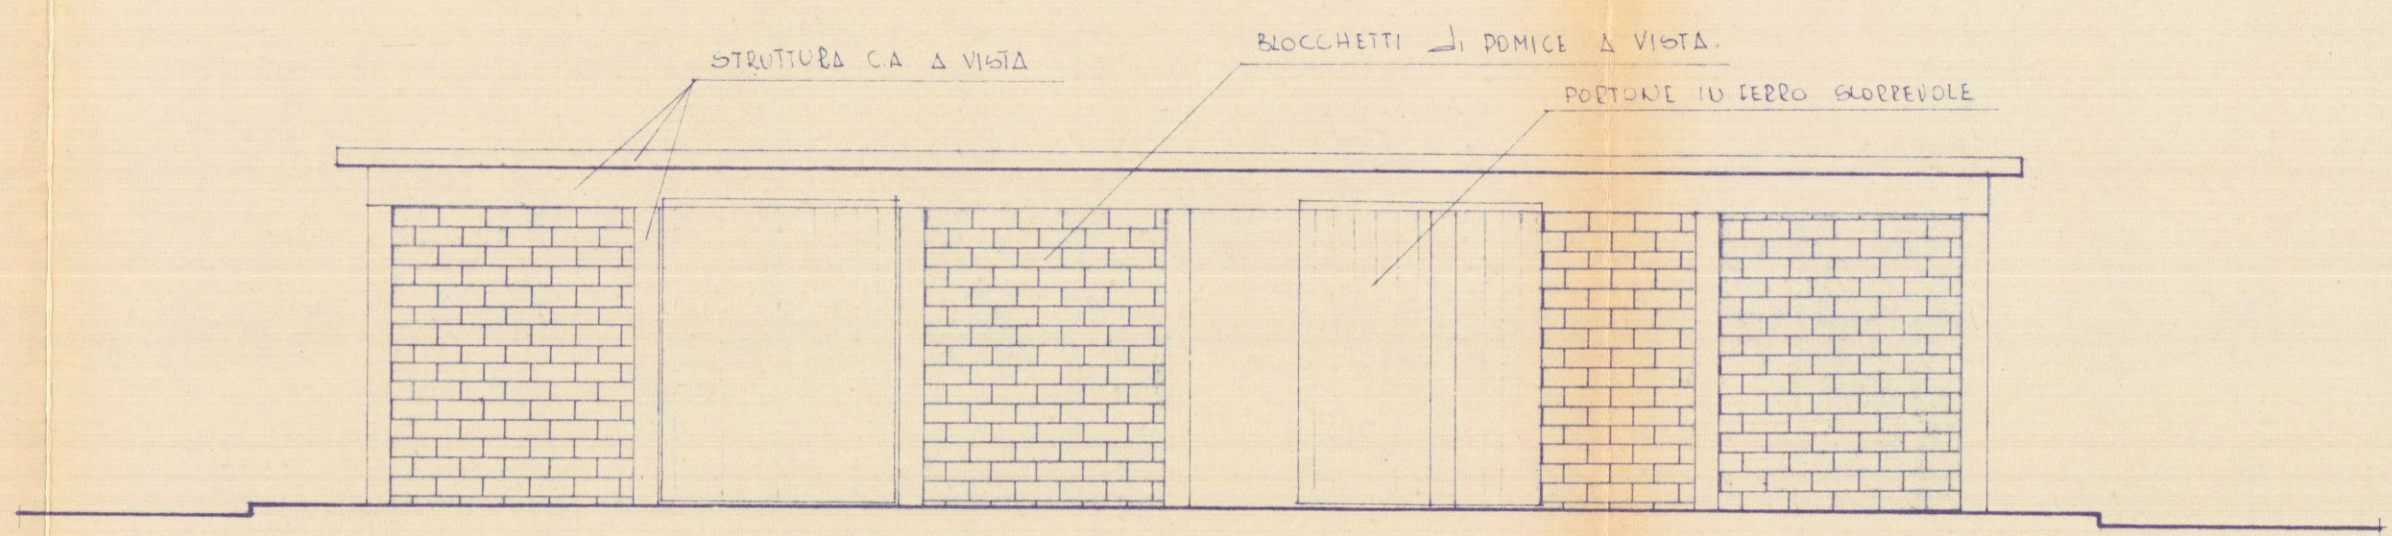


PROSPETTO.

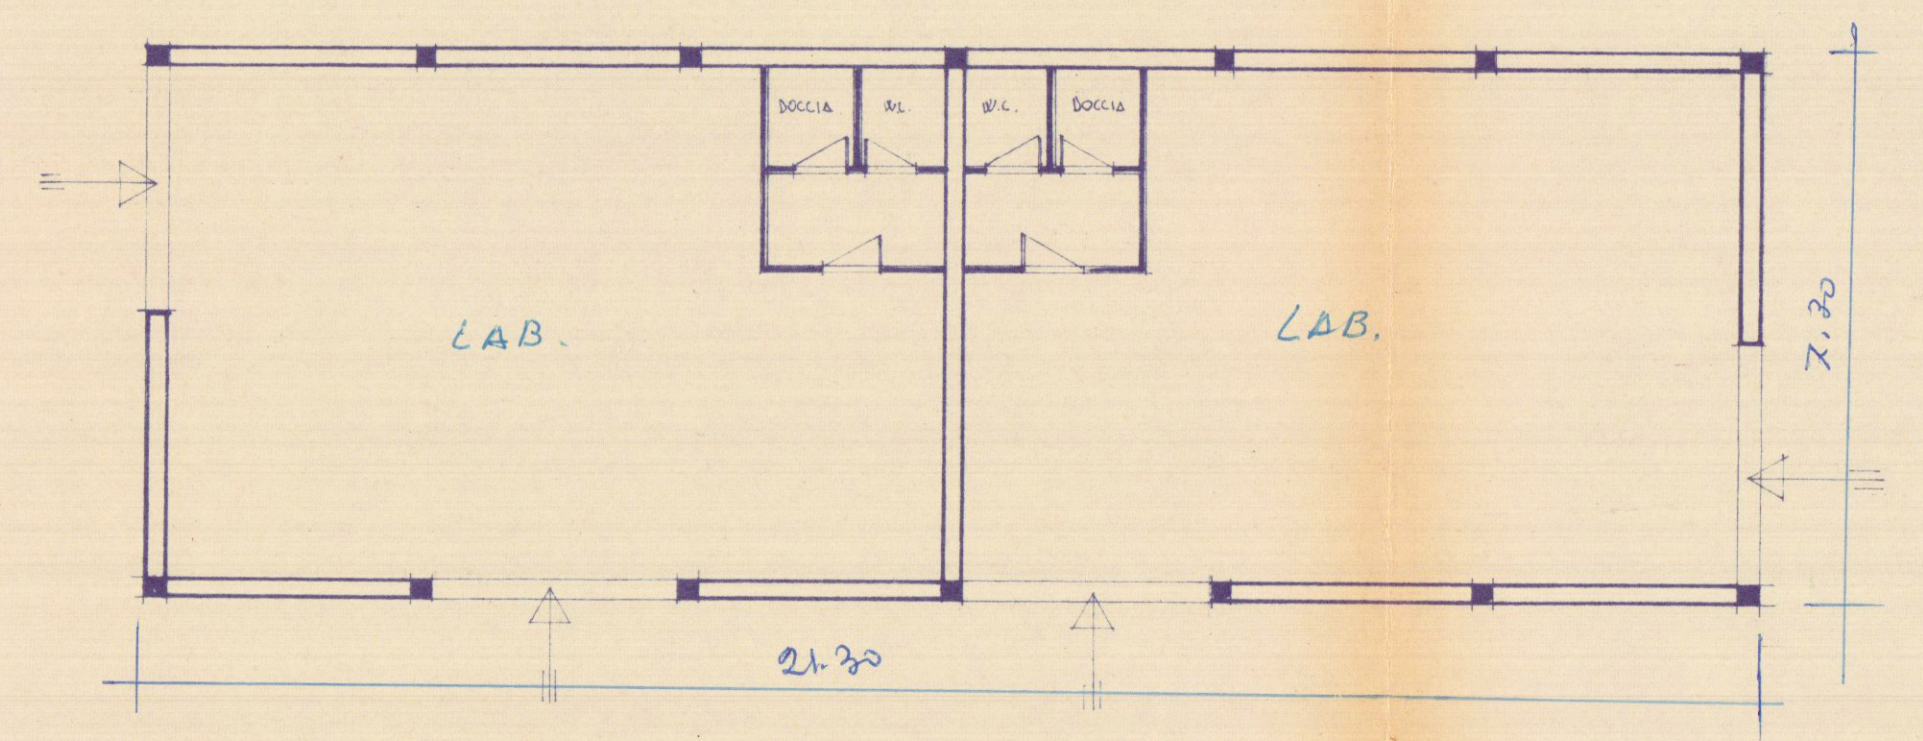


PIANTA

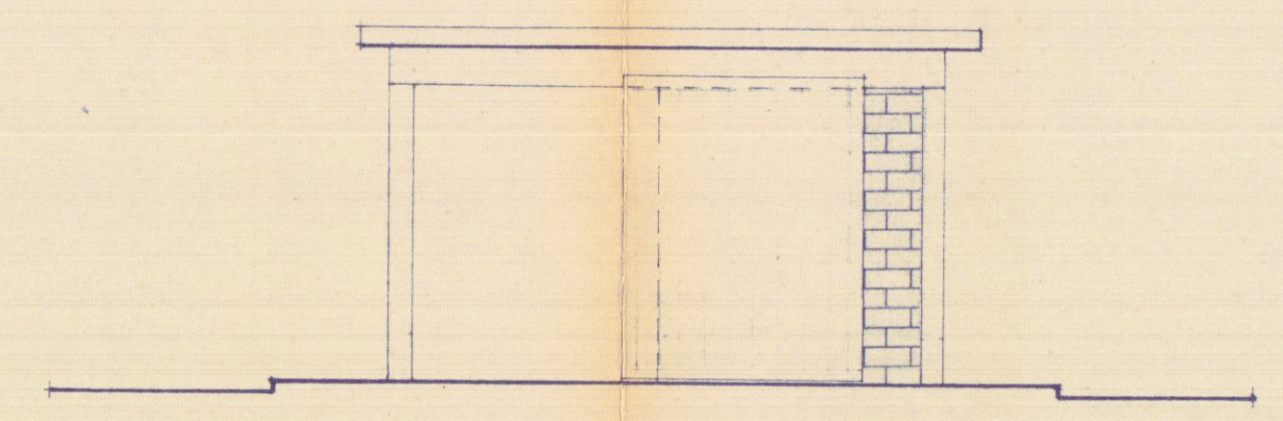


LATO SINISTRO

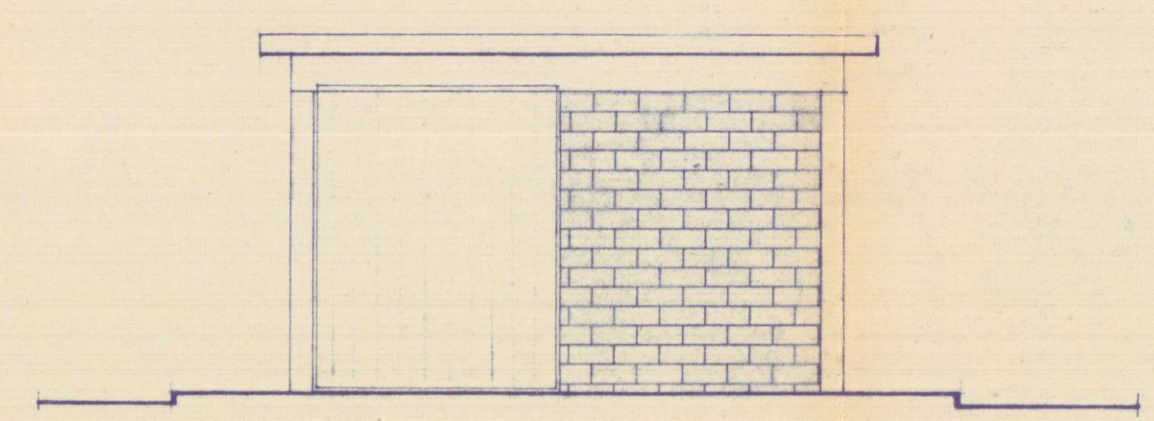


LATO DESTRO.

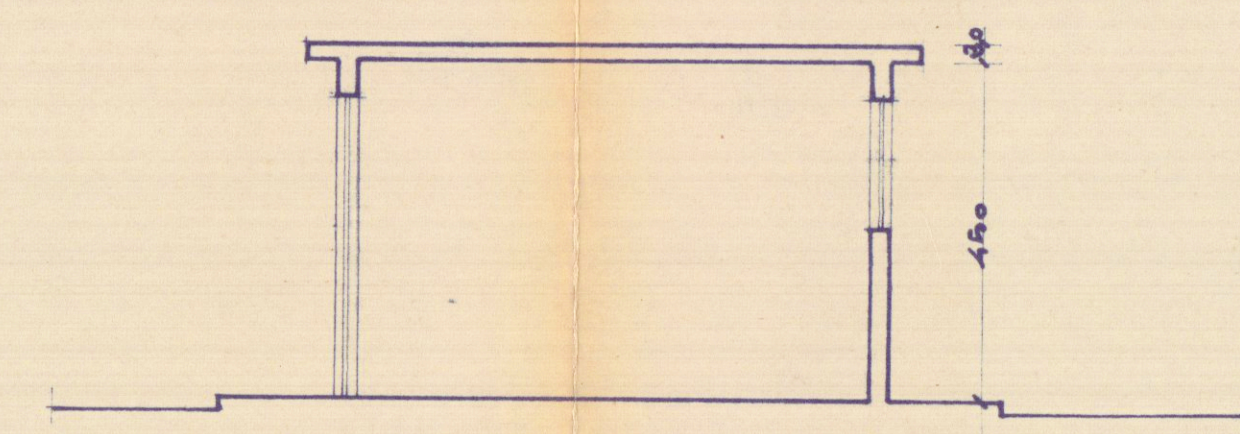

SEZIONE

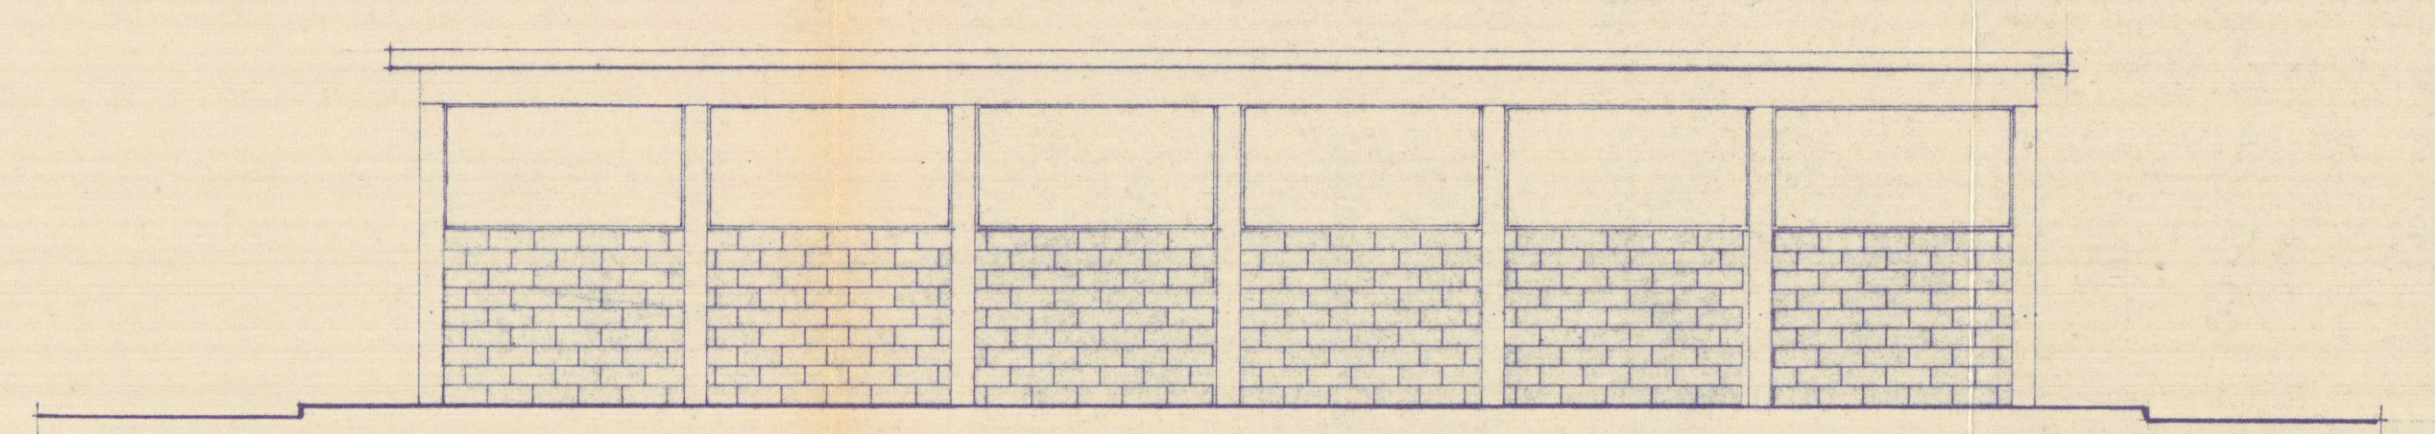

RETO PROSPETTO.

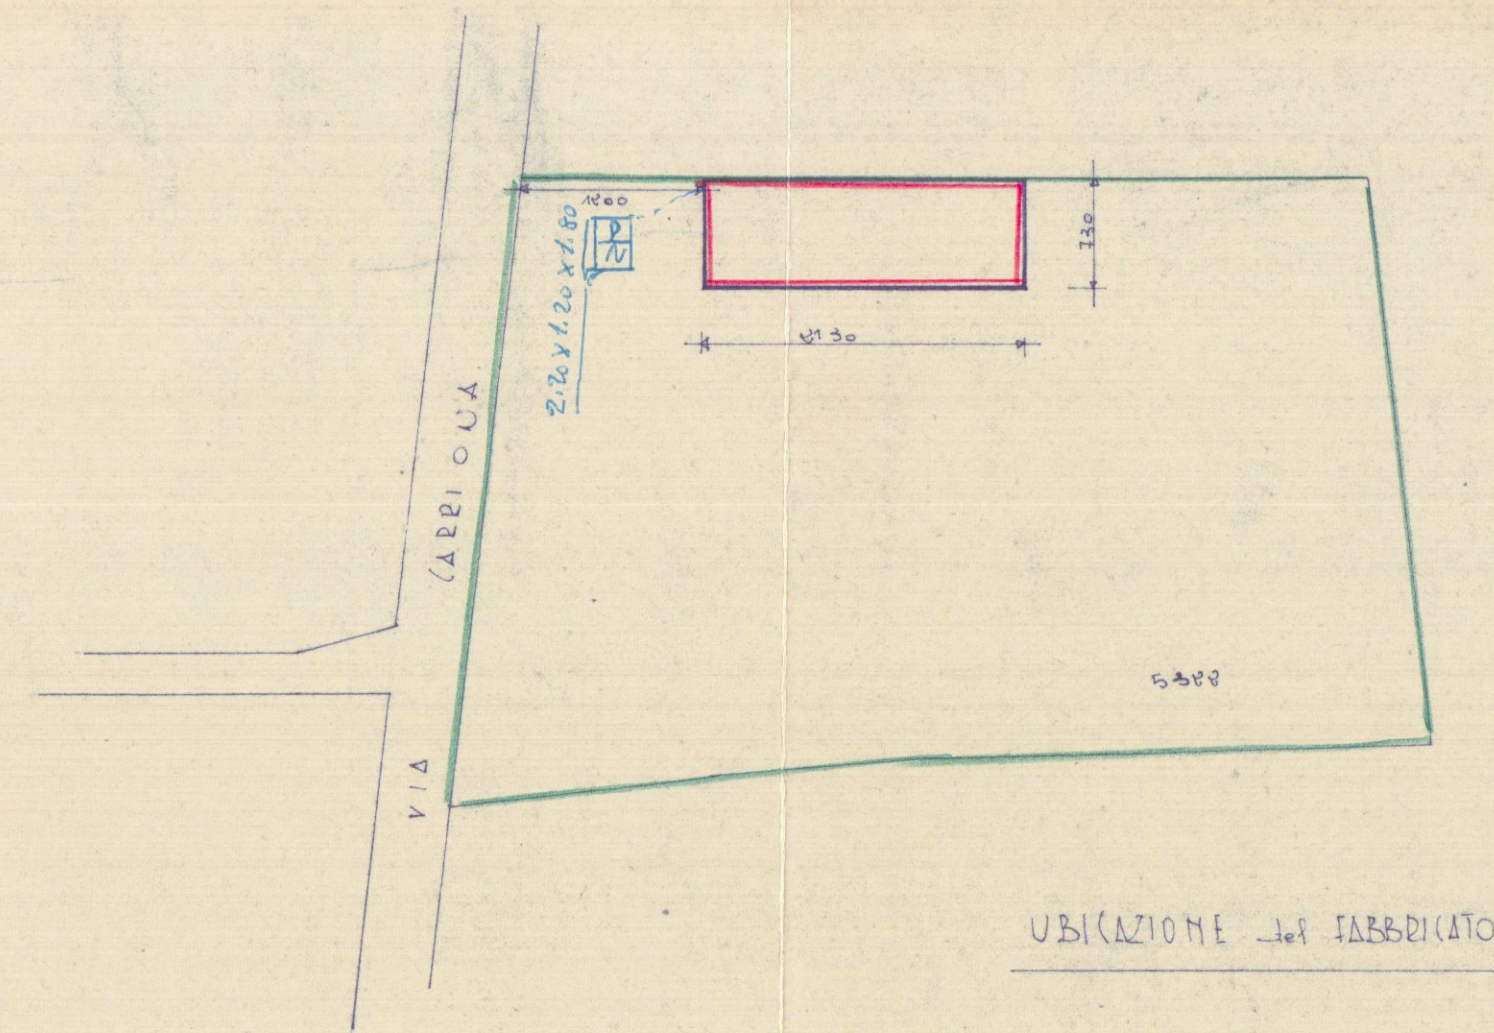

UBICAZIONE del FABBRICATO RAPP. 1/200