


APPROVATO


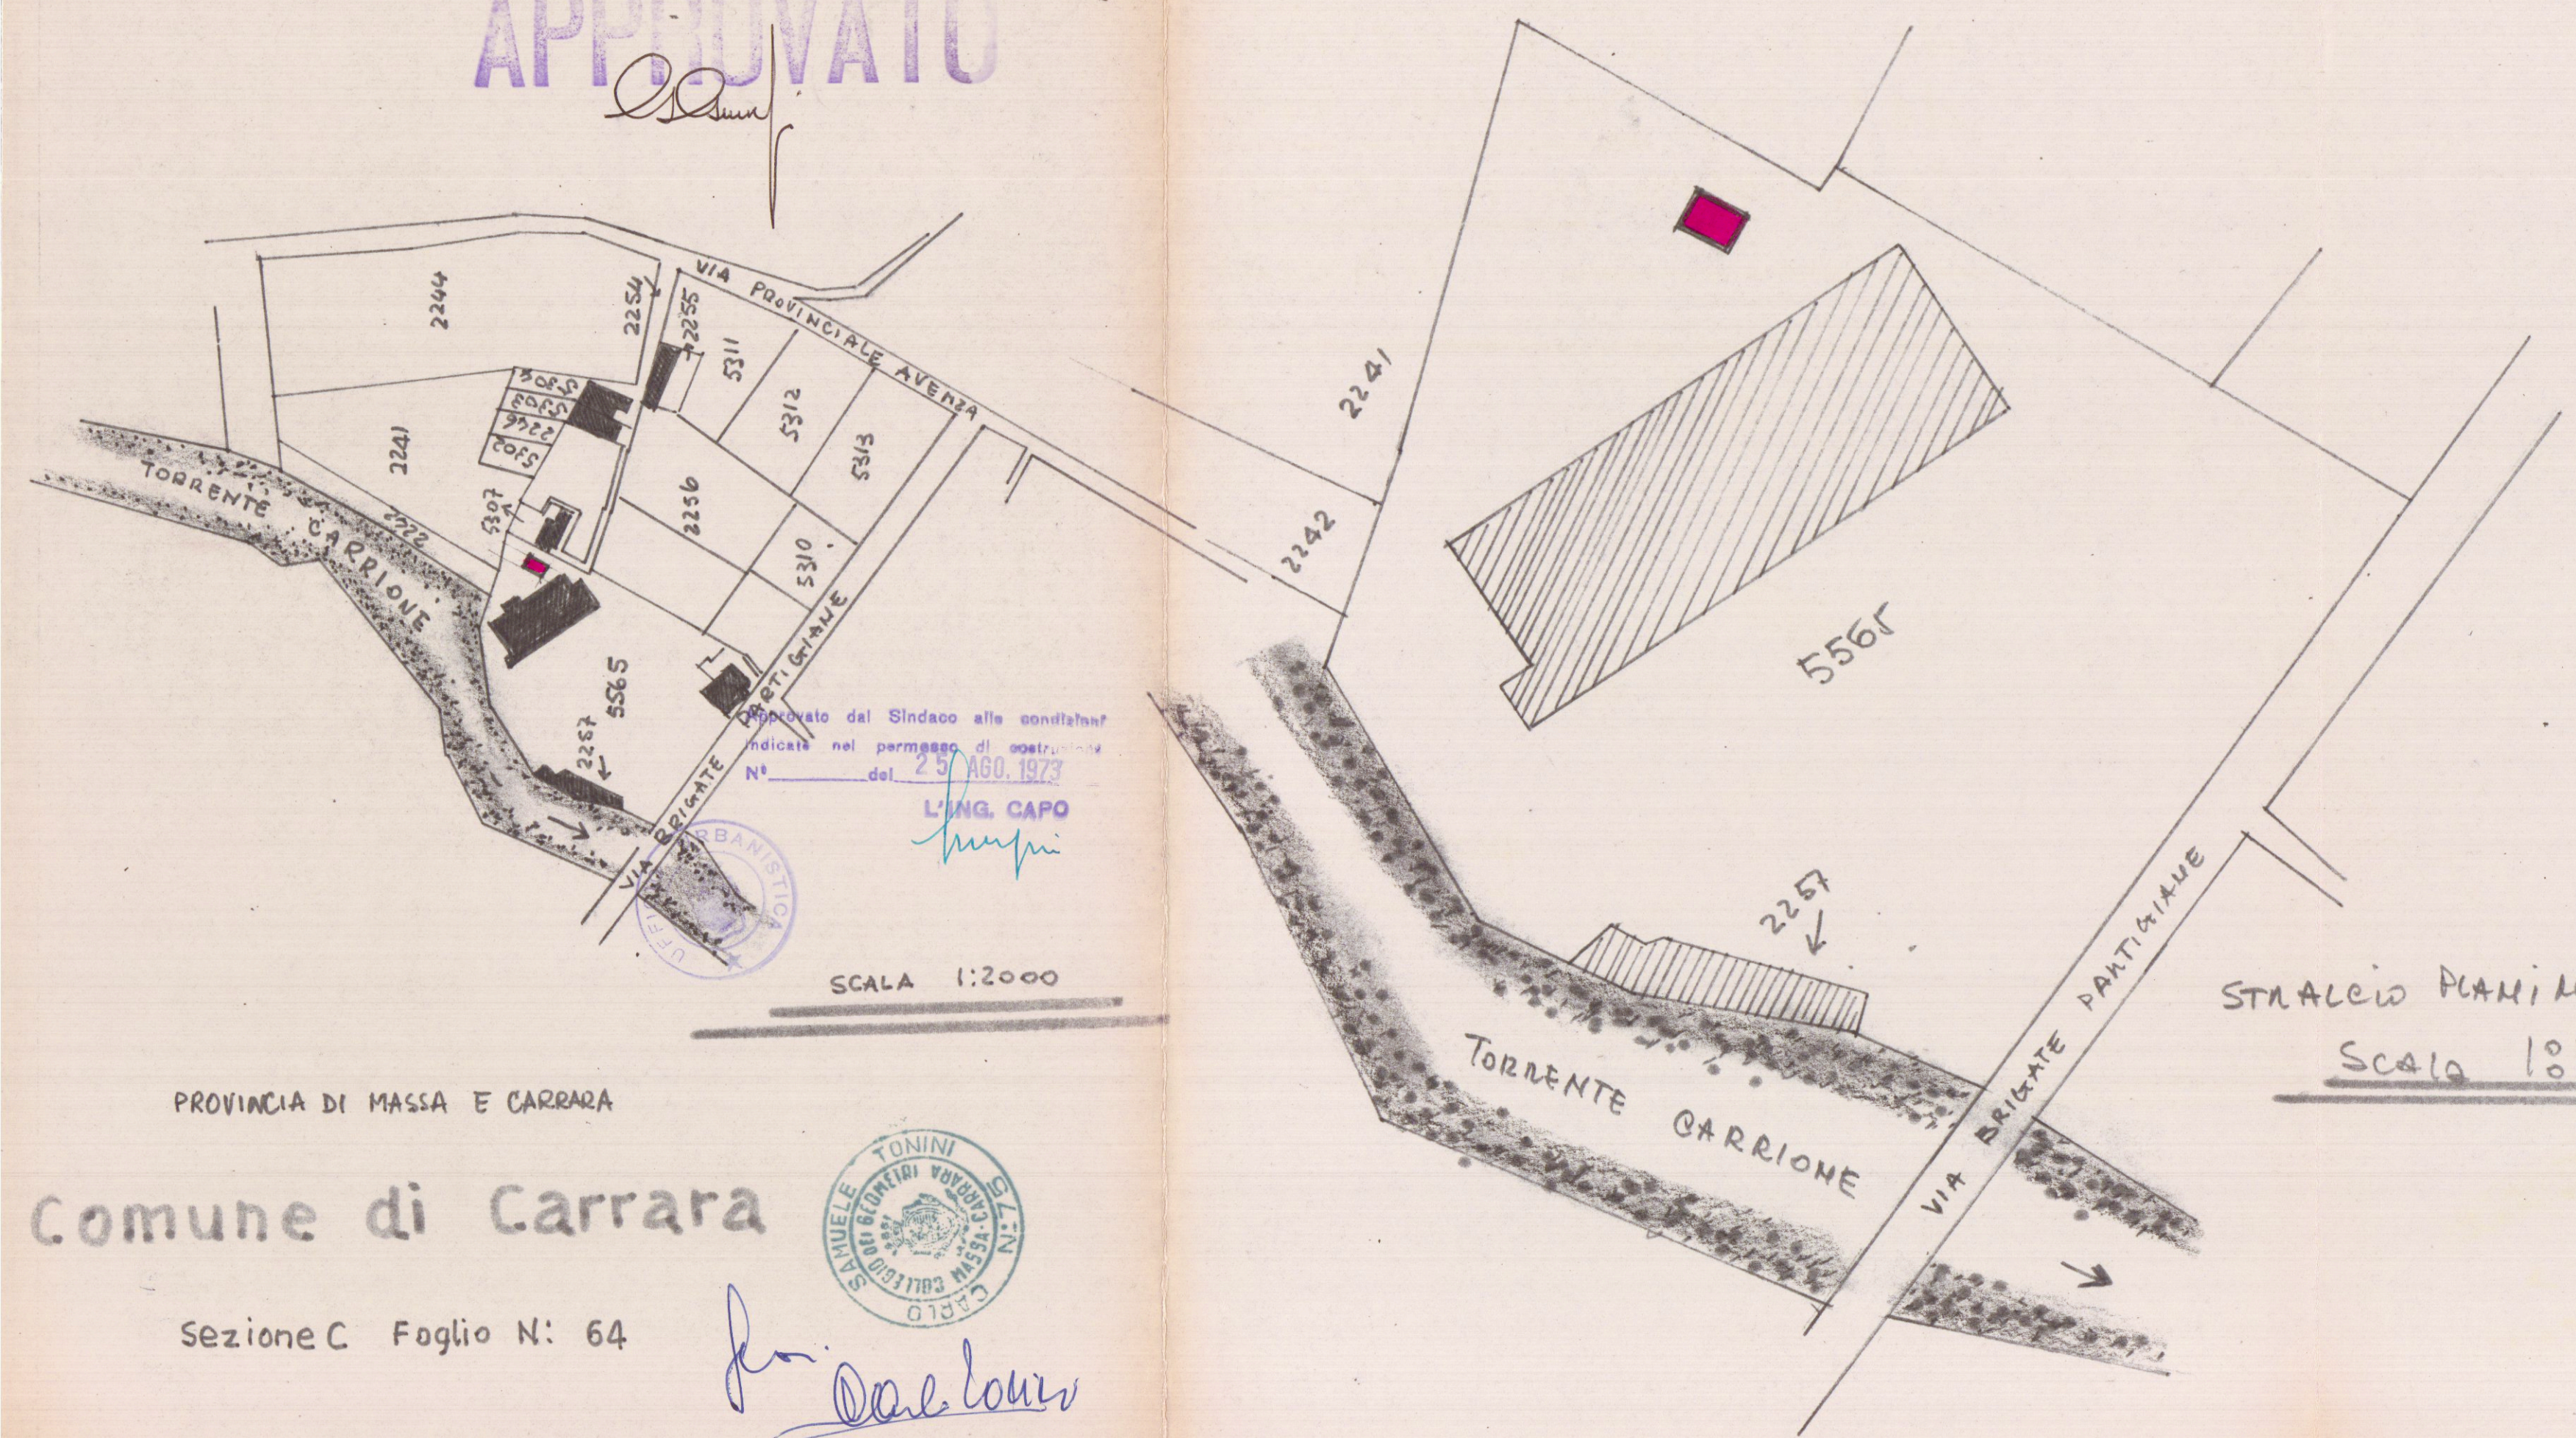


PROVINCIA DI MASSA E CARRARA  
 Comune di Carrara  
 Sezione C Foglio N° 64

# **PROGETTO** per la costruzione di una CABINA ELETTRICA di proprietà del Sig. **DONNINI RUGGERO SETTIMO** da erigersi in VIA BRIGATE PARTIGIANE MAZZANO - AVENZA CARRARA

Geom. Progettista  
*for. Cal. Tour*

STRALCIO PLANIMETRICO  
 Scala 1:500

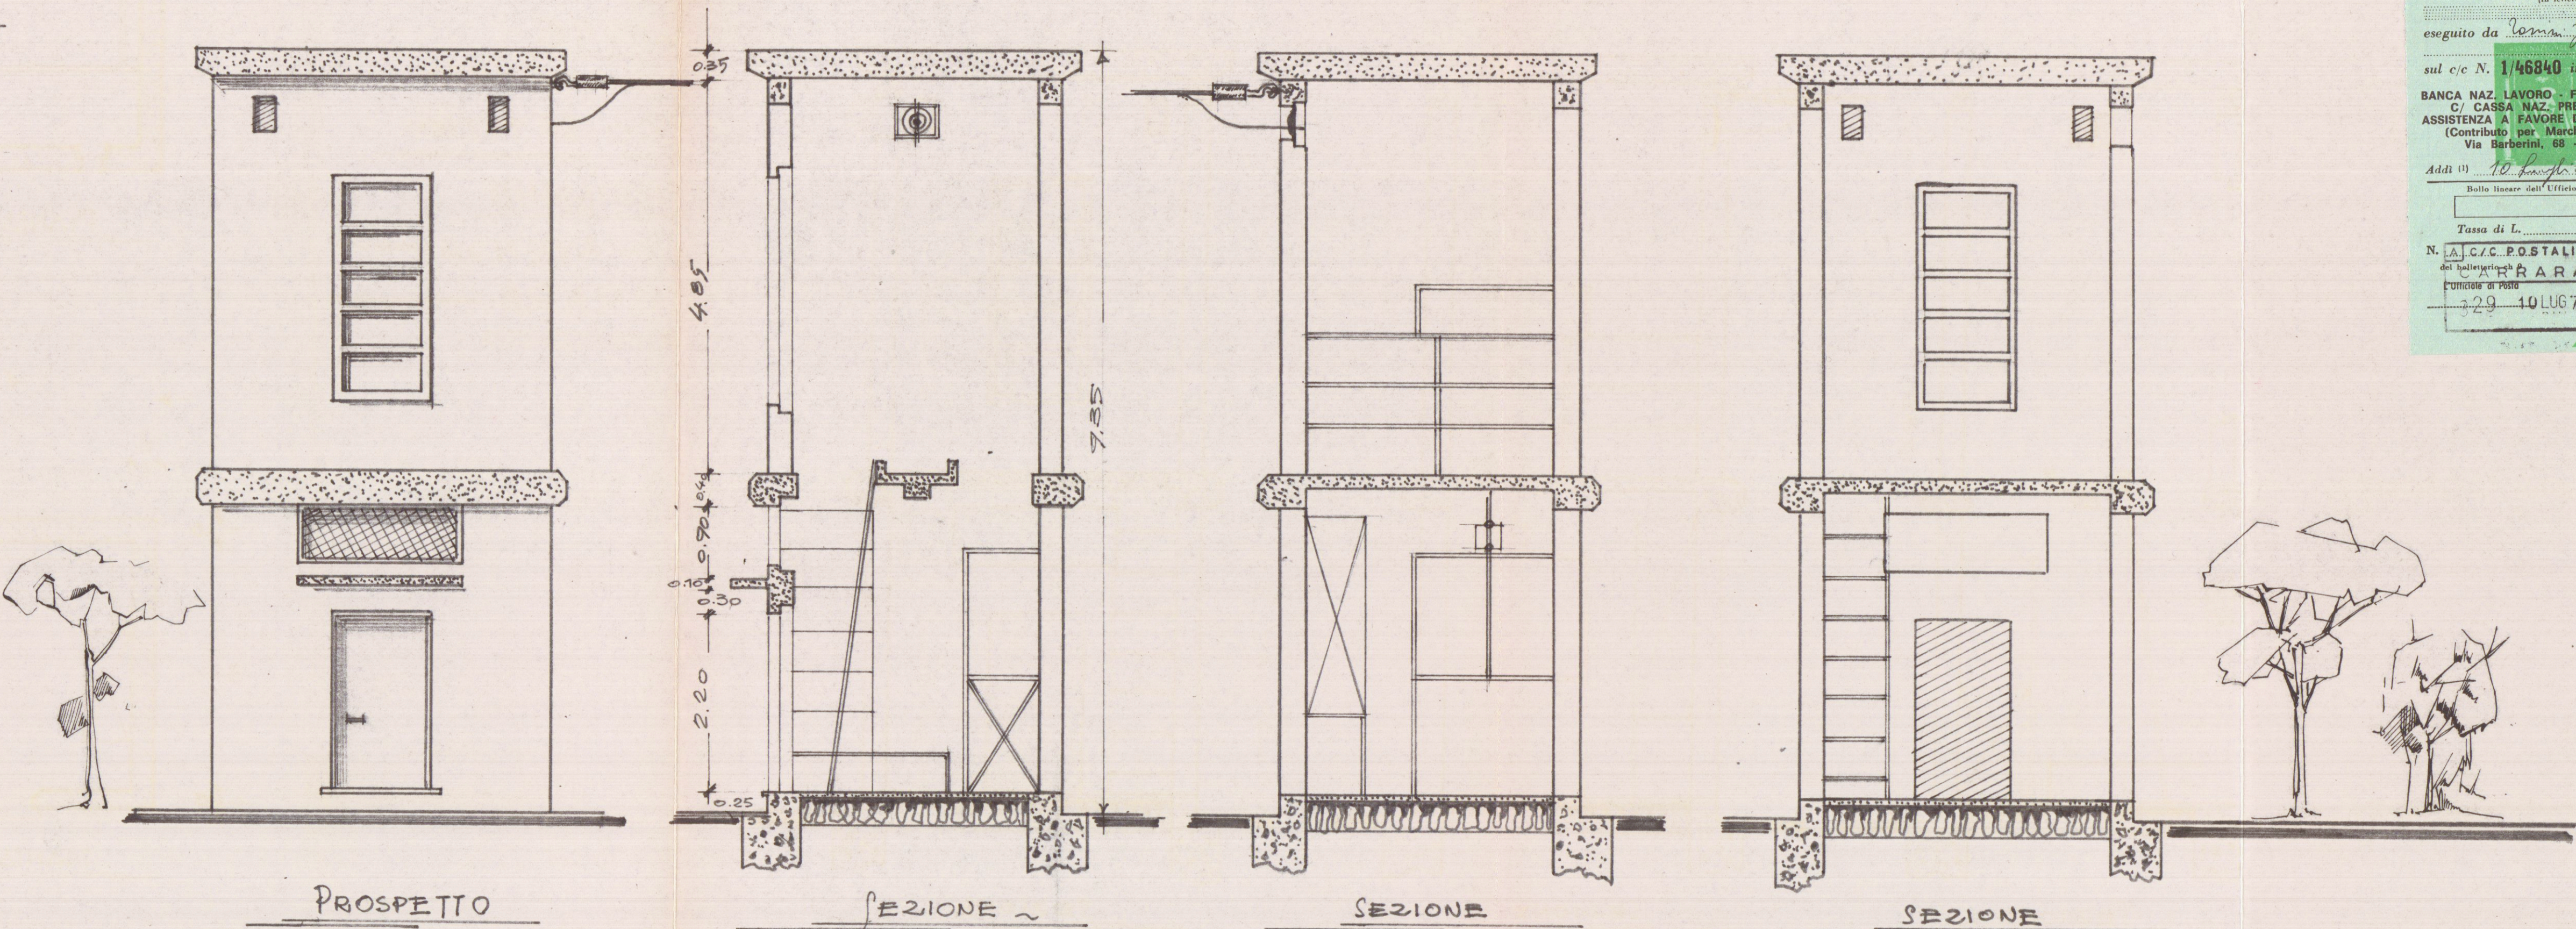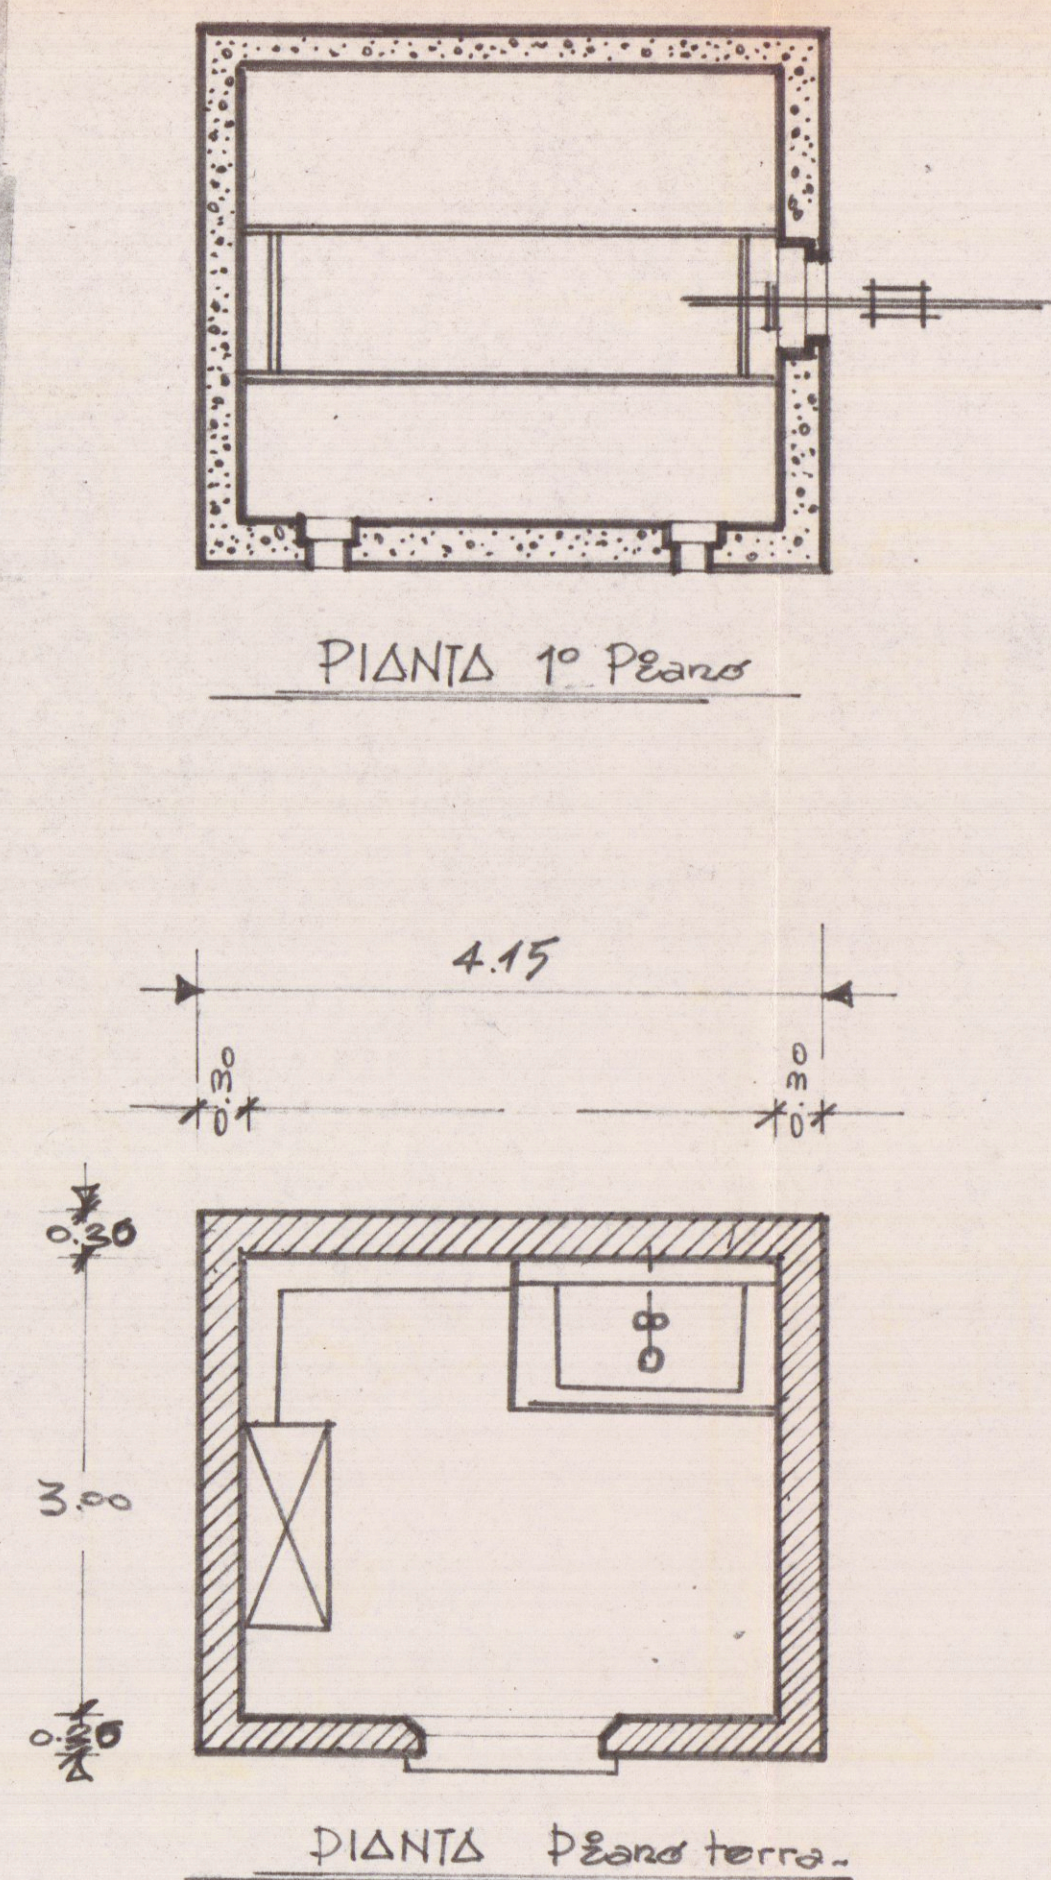

Servizio dei Conti Correnti Postali  
 Attestazione di versamento  
 di L. 500  
 Lire Cento  
 eseguito da *Anna Giaccone*  
 sul c/c N. 1/46840 intestato a:  
 BANCA NAZ. LAVORO - Filiale di Roma  
 C/ CASA NAZ. PREVIDENZA  
 ASSISTENZA A FAVORE DEI GEOMETRI  
 (Contributo per Marche Giotto)  
 Via Barberis, 68 - Roma  
 Add. di 10 lire 19.78  
 Bollo fiscale dell'Ufficio accertamento  
 Tassa di L.  
 N. 1/46840 POSTALI 4  
 del bollo fiscale di ROMA  
 L'Ufficio di ROMA  
 29 LUG 73