

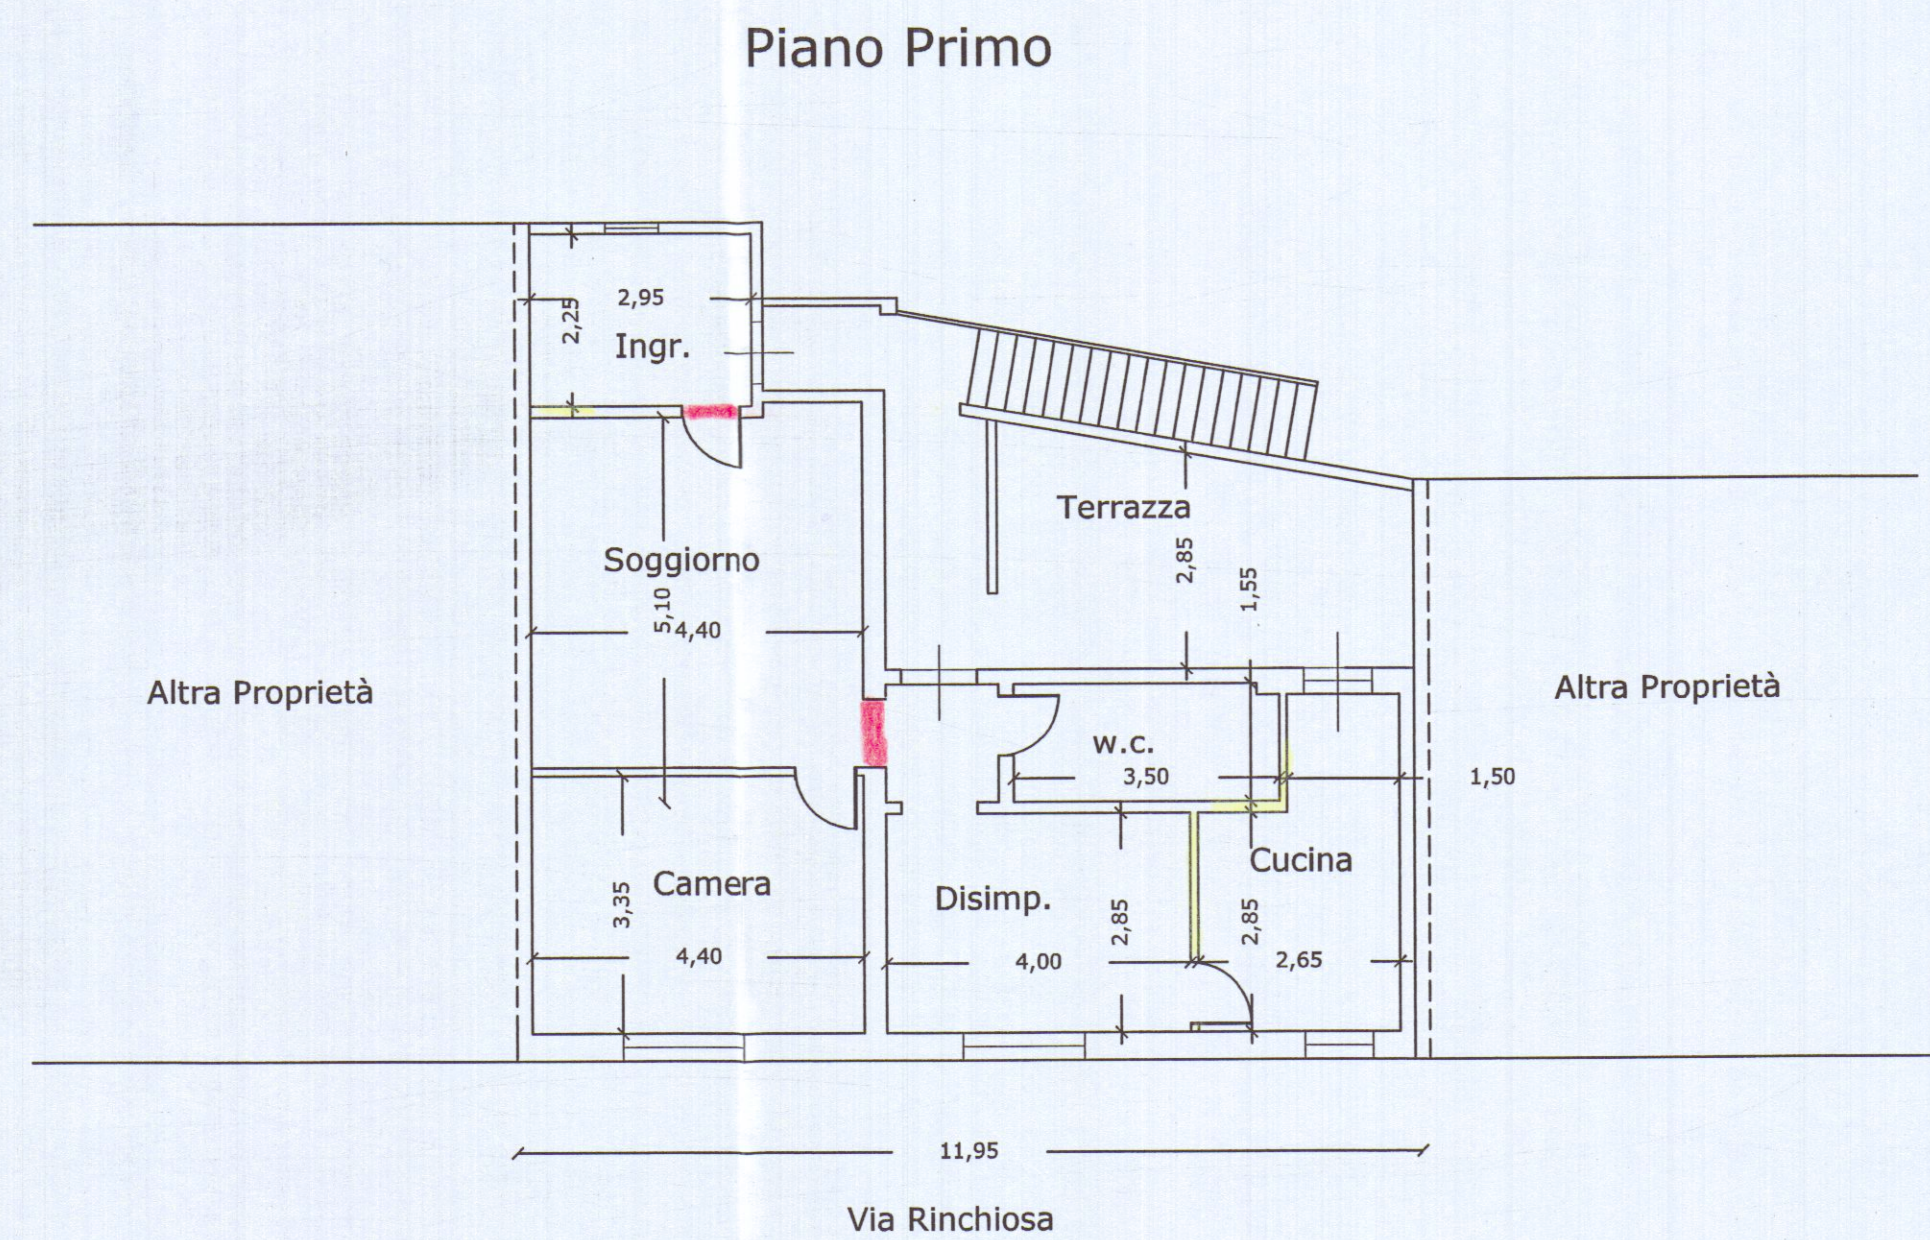





STATO ATTUALE

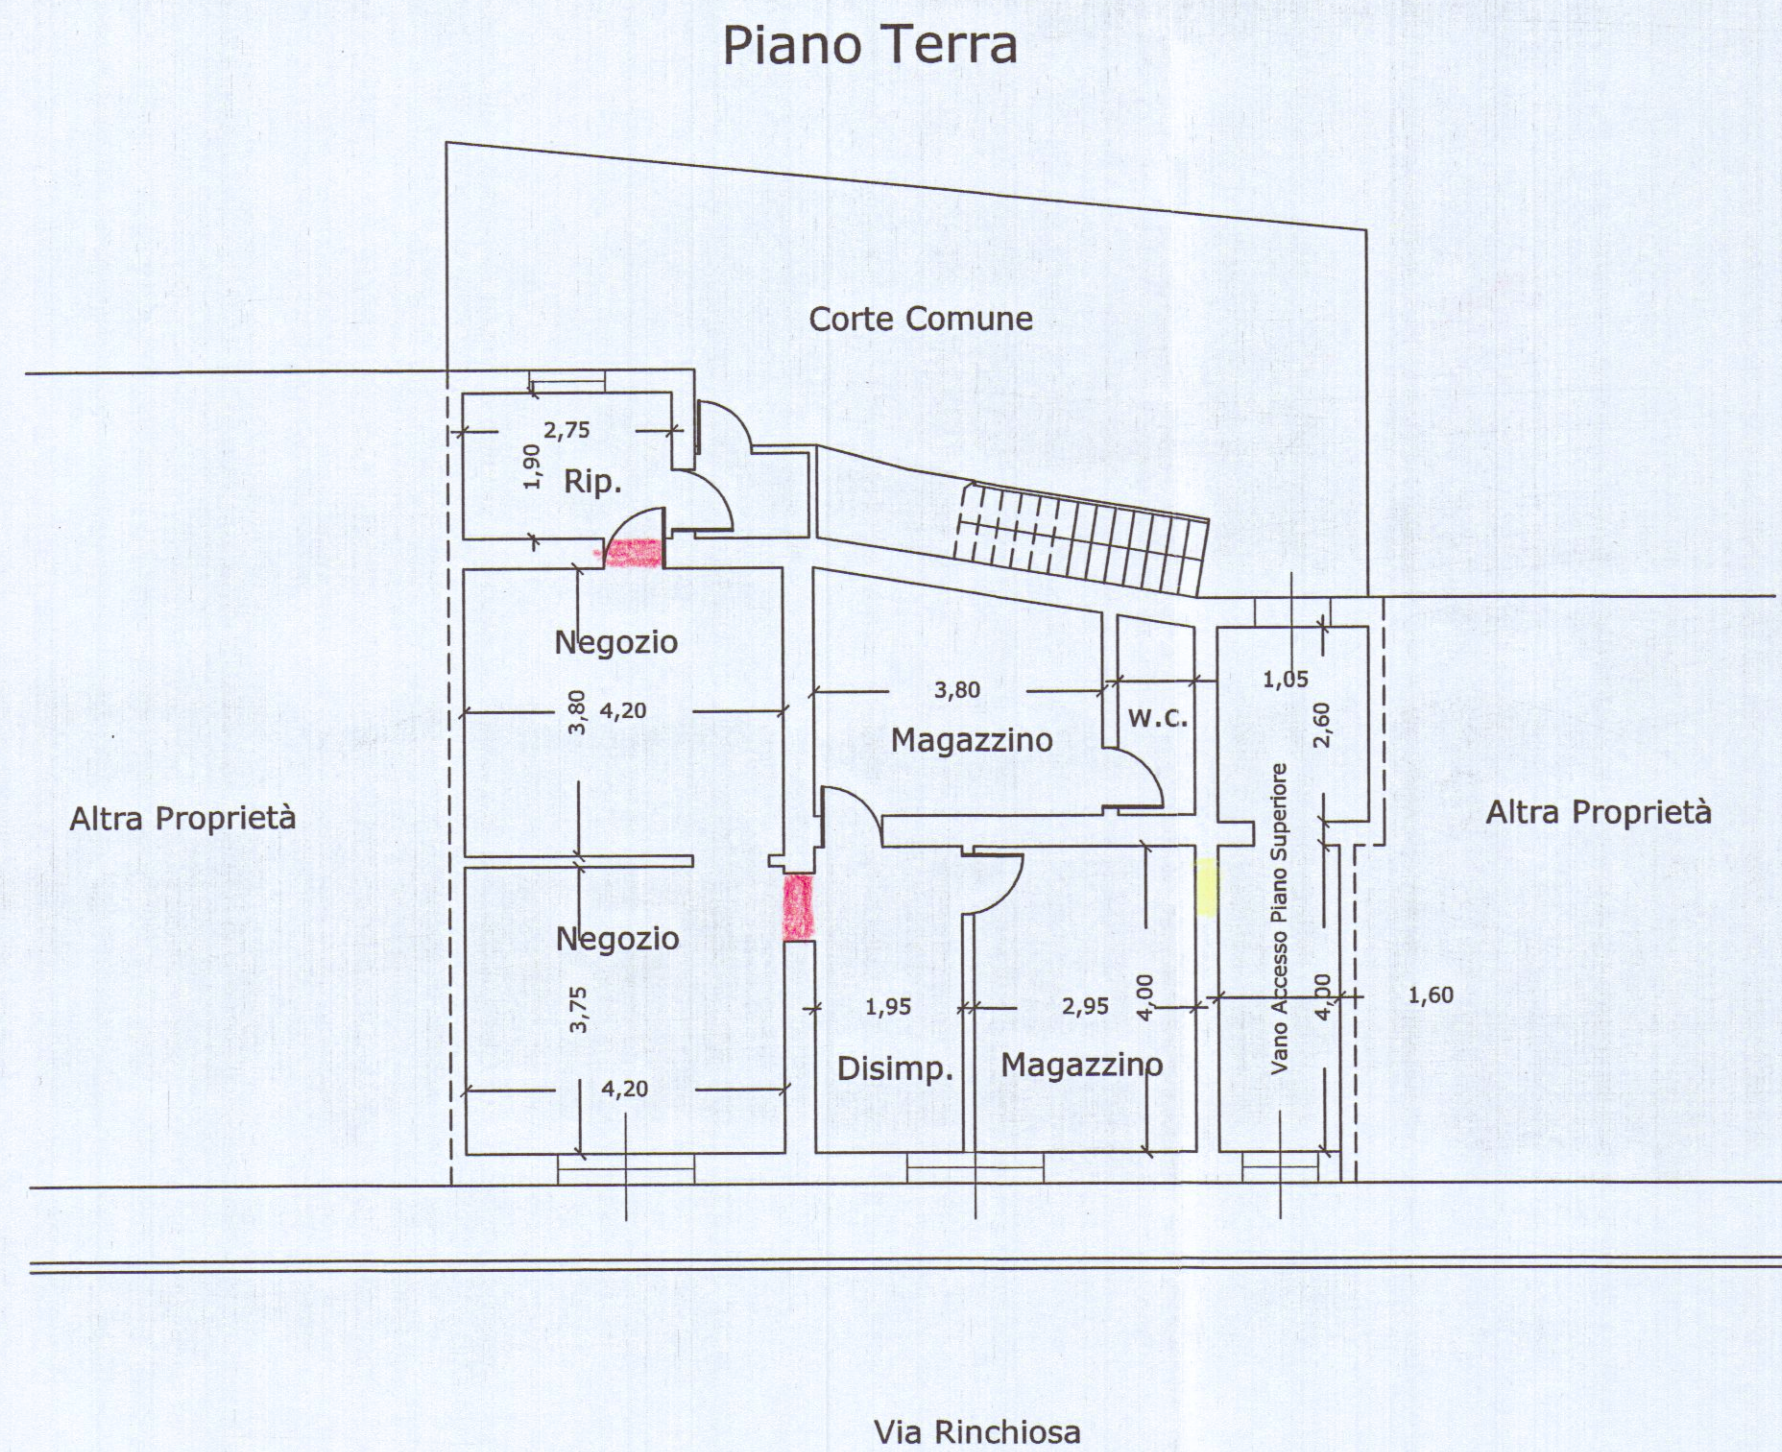


Estratto Mappa Catastale

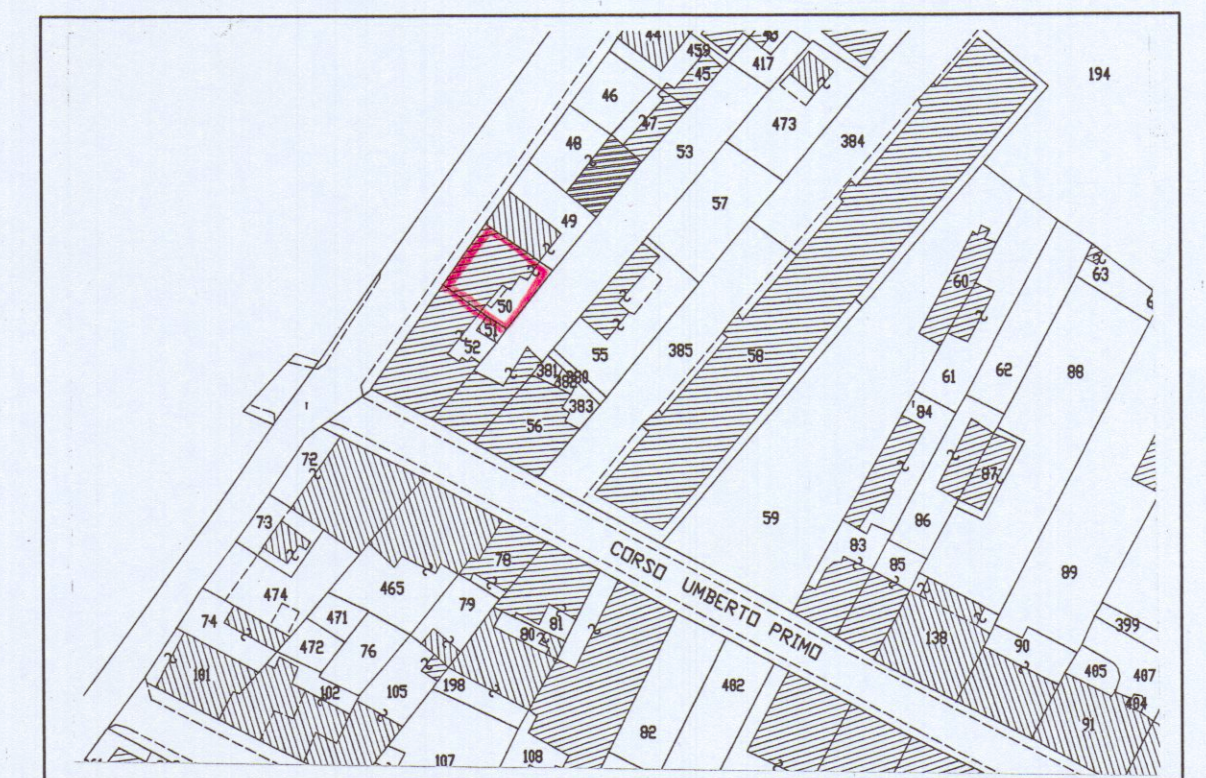

STATO MODIFICATO

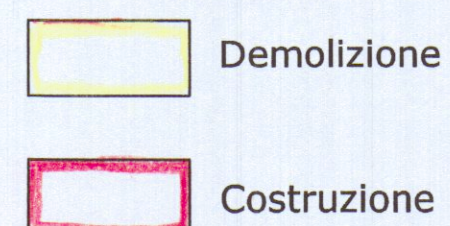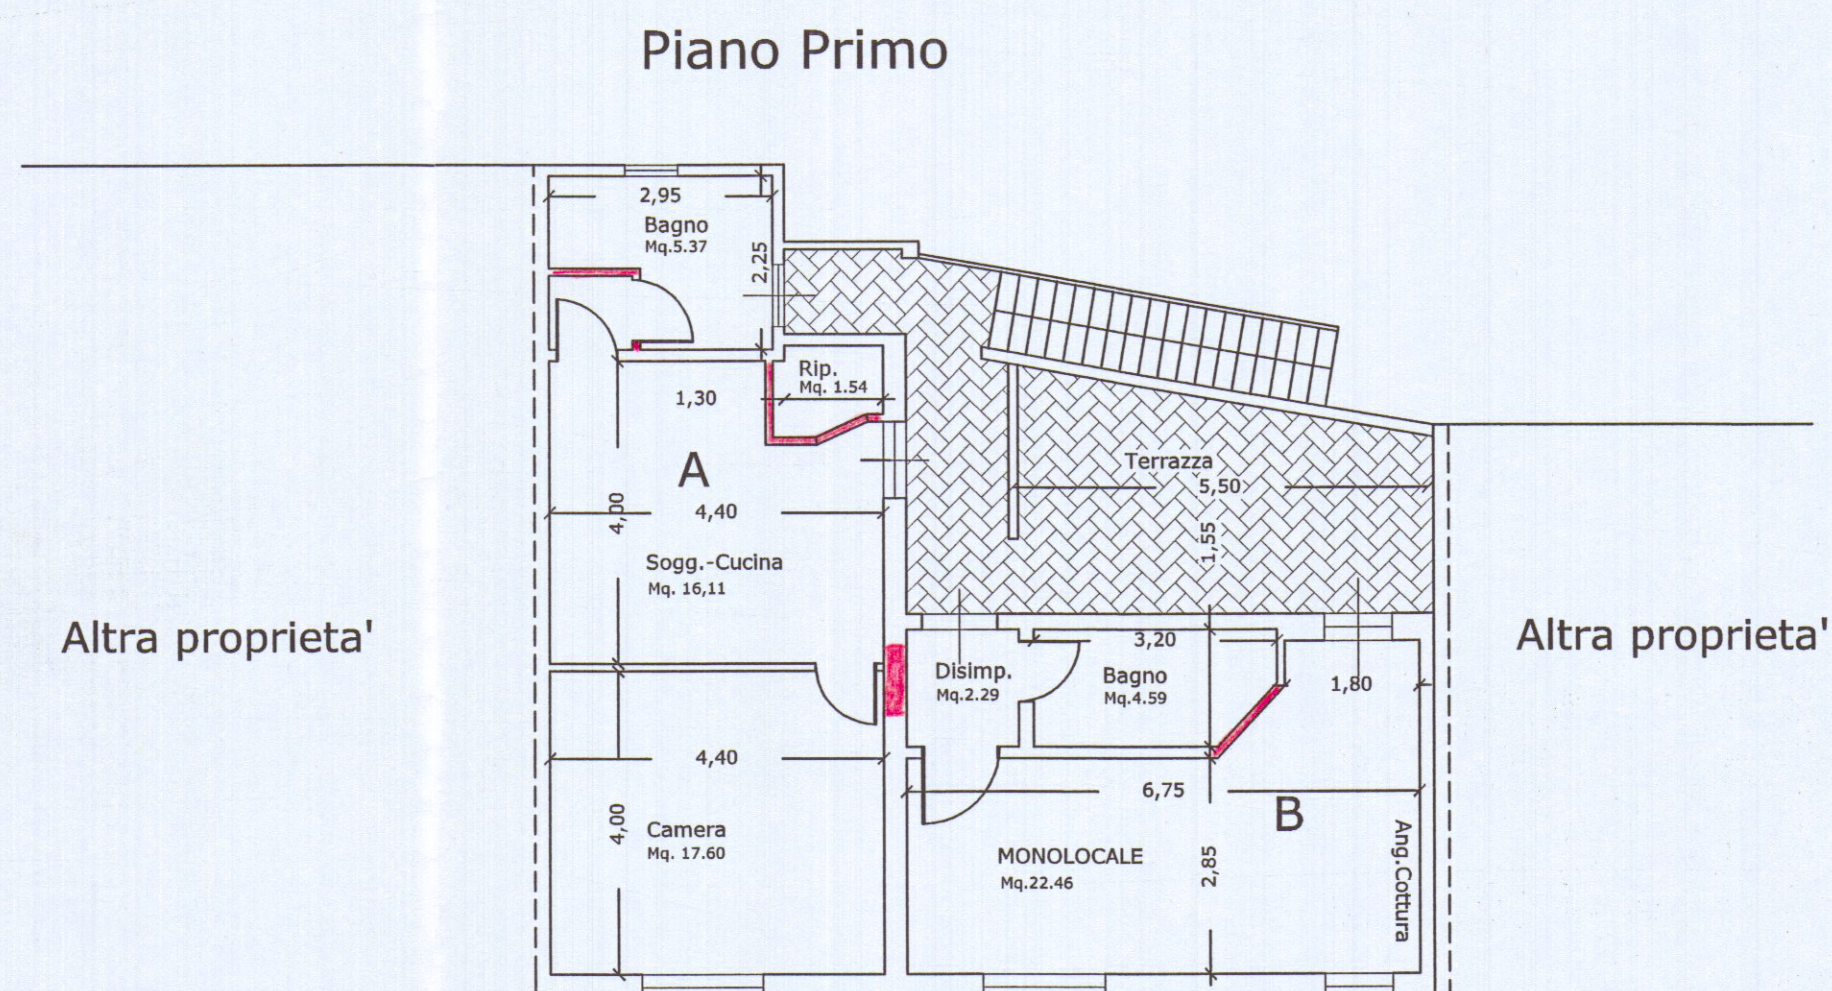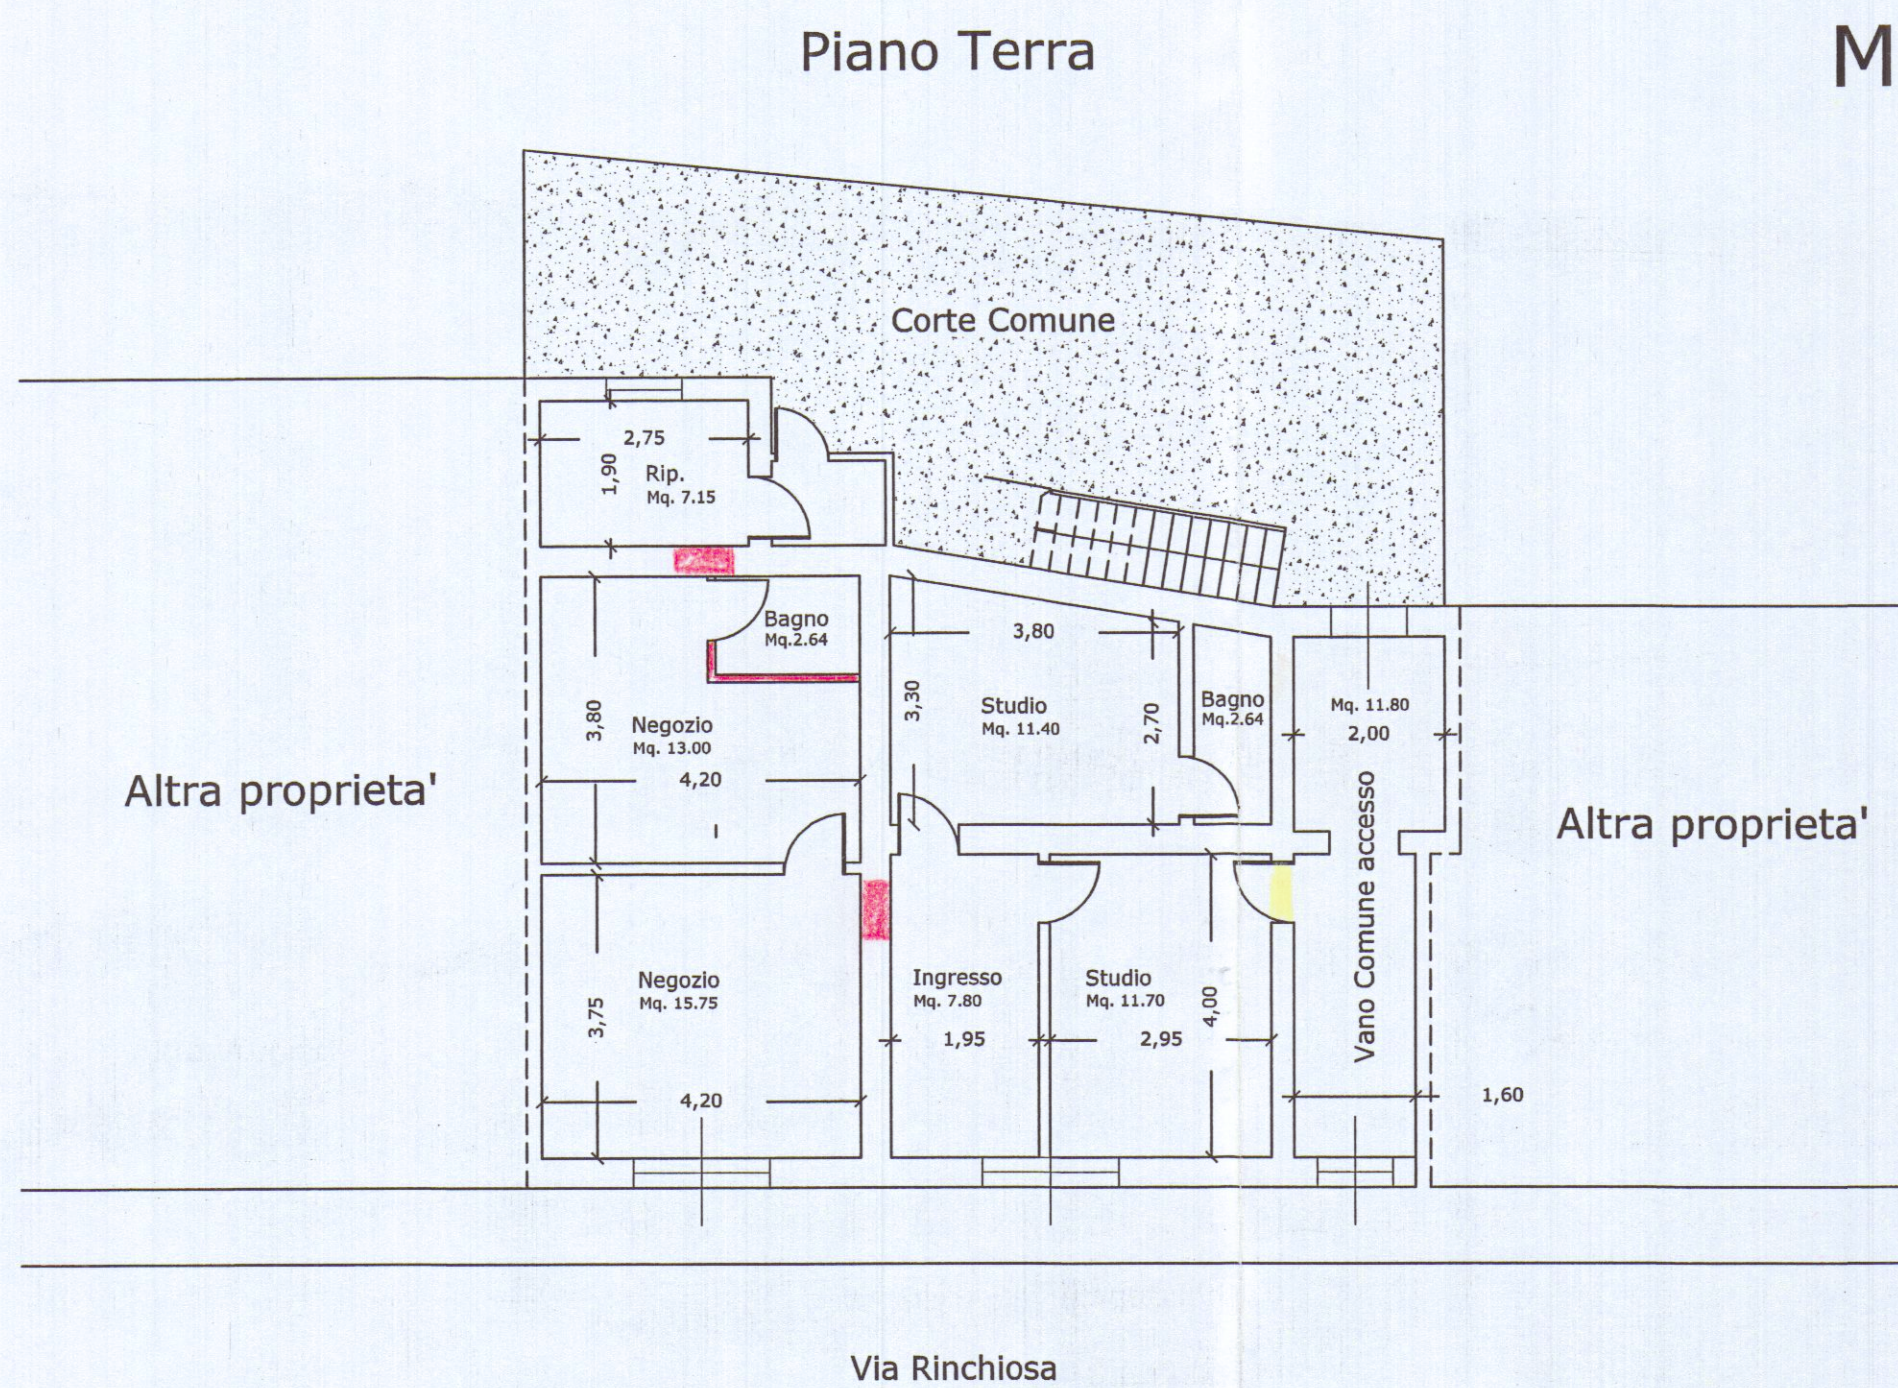

COMUNE DI CARRARA
25 LUG. 2006
*

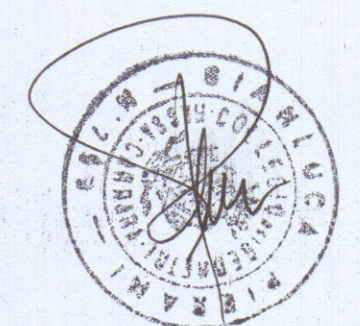

Vatteroni Piero

Marc Duplessis Vatteroni

MARINA DI CARRARA - Via Del Mille n° 27 Tel. e Fax 0585/630586
c.f. PRM GLC 63R21B832C p.iva 00468090453
e-mail: gipieram@tin.it

GIANLUCA
PIERAMI
GEOMETRA

PROGETTO DI FRAZIONAMENTO E CAMBIO DESTINAZIONE D'USO DI EDIFICIO RESIDENZIALE			
TAVOLA	PROGETTO		
1	PIANTE Stato Attuale / Stato Modificato		
COMMITTENZA	Piera Vatteroni / Marc Duplessis Vatteroni		FOGLIO - MAPPALE/1
SITO	M. di Carrara, Via Rinchiosa n° 27		102 50
DATA	29/08/2005		SCALA
			1/100