


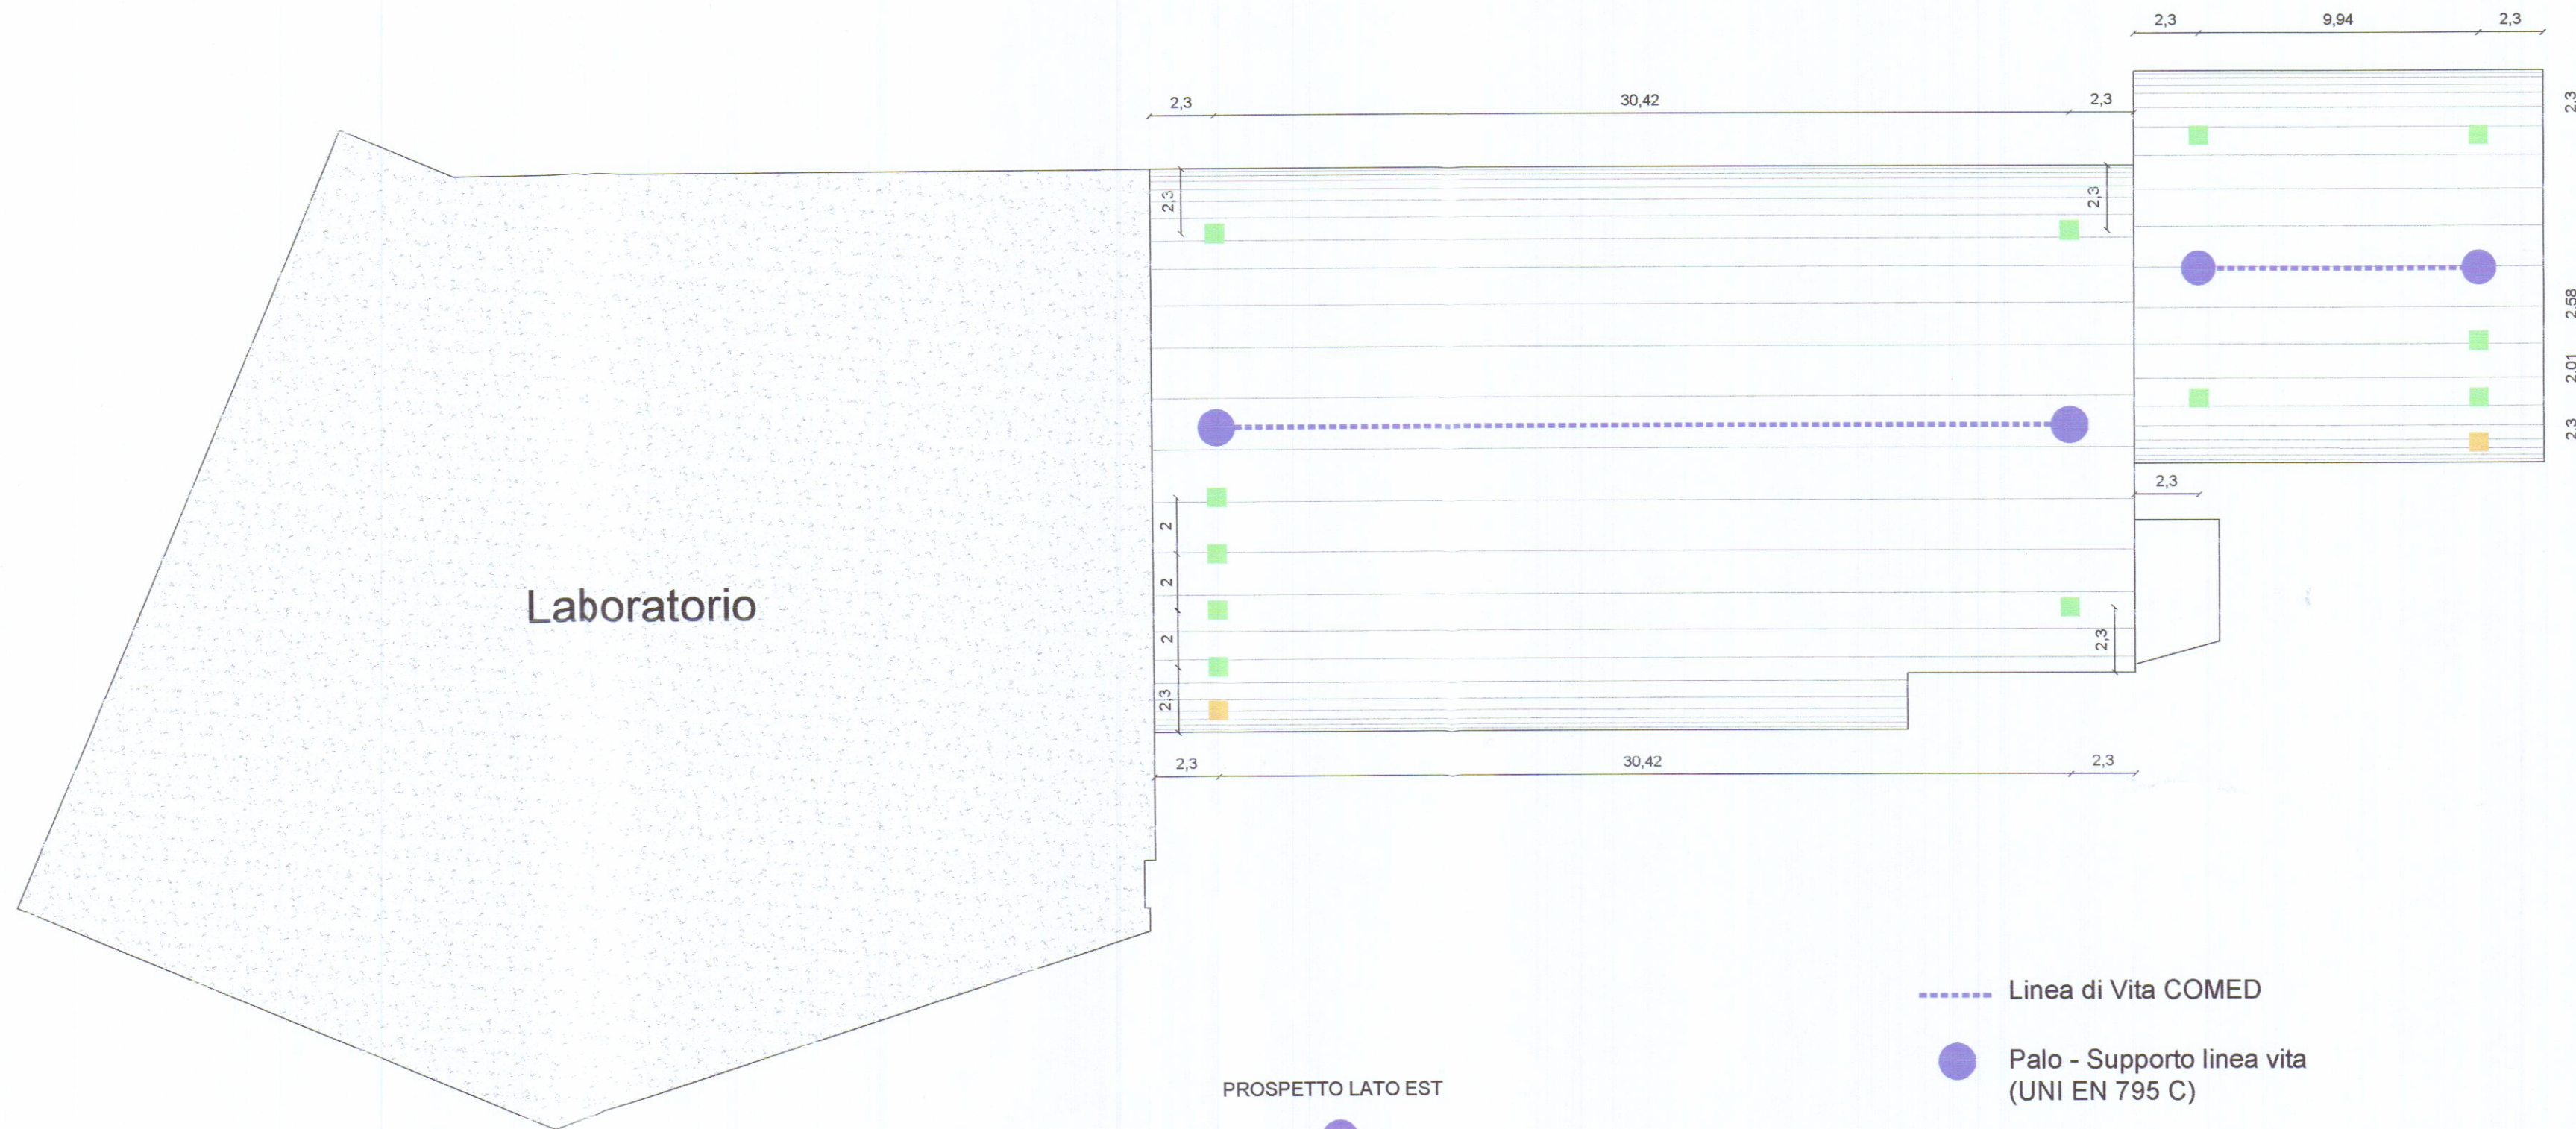

- Linea di Vita COMED
- Palo - Supporto linea vita (UNI EN 795 C)
- Punto di deviazione caduta / di ancoraggio (UNI EN 795 A1-A2)
- Punto di accesso

# Studio Marrucci

## ENGINEERING & CONSULTING



Oggetto

ELABORATO TECNICO DELLA  
COPERTURA DEI CAPANNONI "SEGHERIA"

Committente

IL FIORINO S.p.A.  
v. Carriona, 388 - 54033 Carrara (MS)

Proprietà

IL FIORINO S.p.A.  
v. Carriona, 388 - 54033 Carrara (MS)

Tavola

PLANIMETRIA - PROSPETTO

| N.ro Tavola | Scala | Data | Rif.to | Aggiornamento |
|-------------|-------|------|--------|---------------|
| 1           | 1:200 |      |        |               |

Il Progettista

Il committente

La Proprietà



Società per Azioni FIORINO  
Il Presidente C.d.A.  
Antonio Fiesi

**Massimo Ing. Marrucci**

n° 601 Ordine degli Ingegneri della Provincia di Massa Carrara

V.le XX Settembre, 268 - 54033 Carrara (MS)  
Tel/Fax (+39) 0585.50158 - Cell. (+39) 335.6277965  
e-mail: massimo.marrucci@libero.it  
P.IVA 01067100451