

STUDIO TECNICO PROFESSIONALE
GEOM. PIERO NATUCCI
VIA LIVORNO 2 - 19034 ORTONOVO (SP)

COMUNE DI CARRARA
PROVINCIA DI MASSA CARRARA

DENUNCIA DI INIZIO ATTIVITA'
PER OPERE INTERNE E MANUTENZIONE STRAORDINARIA

Ubicazione: Via Ruga A. Maggiani angolo Piazza G. Menconi

Proprietà: Telara Carlo, Vatteroni Francesca,

Biagi Patricia, Telara Maria, Telara M. Teresa


Francesca Vatteroni
Patricia Biagi, Maria Telara, M. Teresa Telara

Progettista: Geom. Piero NATUCCI

TAVOLA UNICA


ATTUALE, MODIFICATO, RAFFRONTO
SCALA 1:100

Piano Terra Attuale

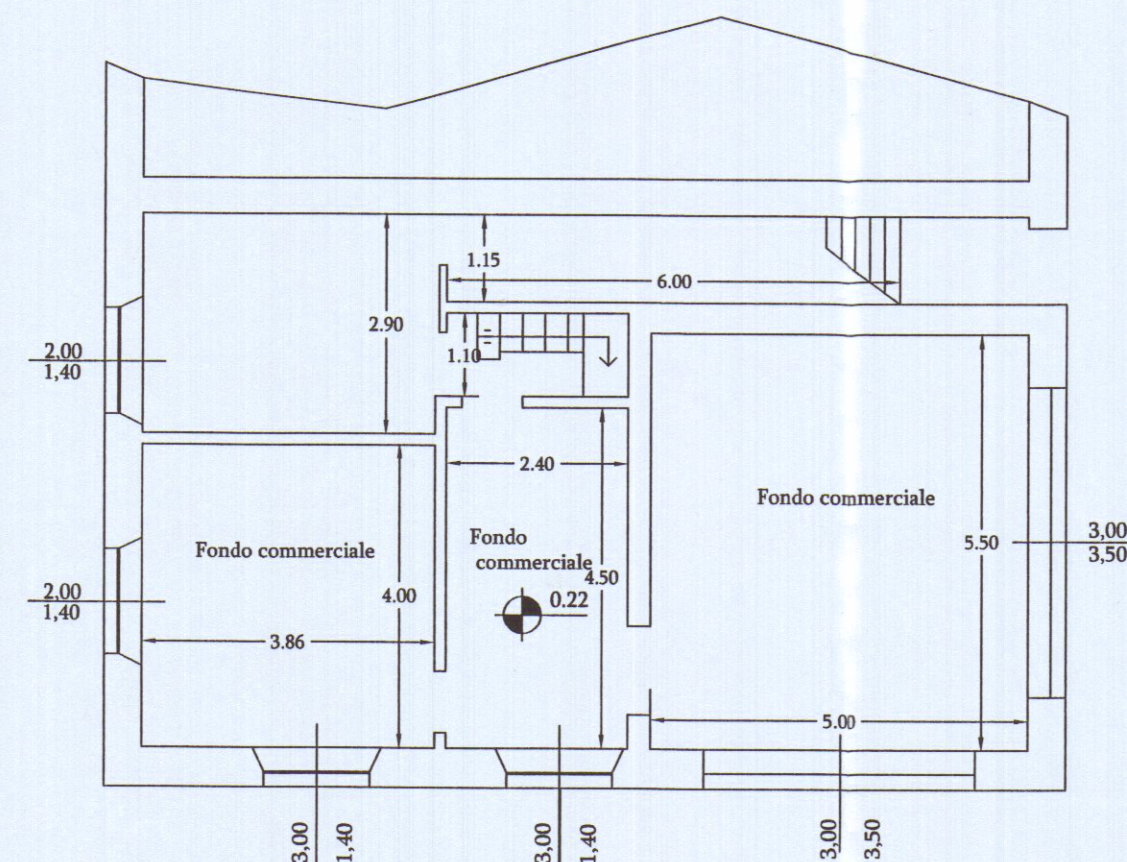

Modificato

Piano Terra

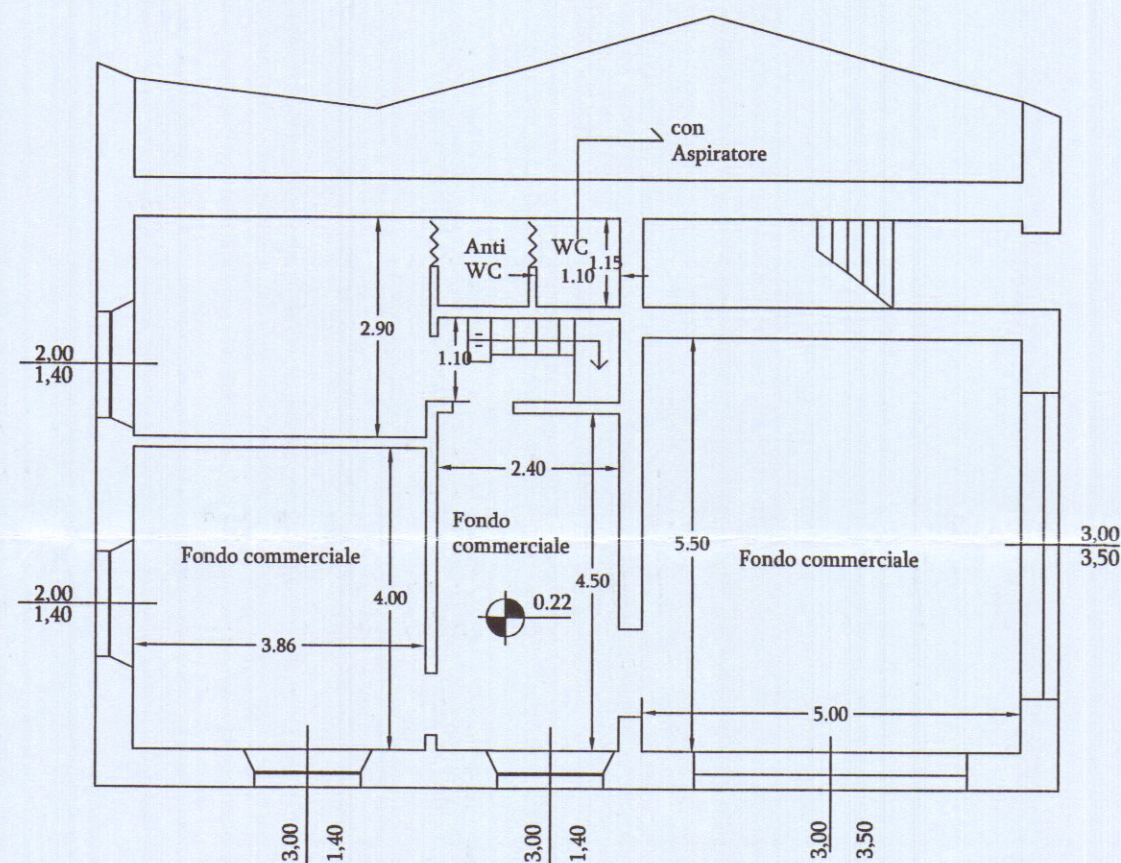

Raffronto

