

9 SET, 1971

1

1 SOLUZIONE
SOSPESO


PROGETTO DI UN
FABBRICATO DA

EDIFICARSI IN VIA DEGLI ORTI
AVENZA

PROPRIETÀ: DELLICIA ANGIOLA - DIUONI ANNA - TACH ADRIANNA


IL PROGETTISTA: *Arch. Lucio Grandi*

1

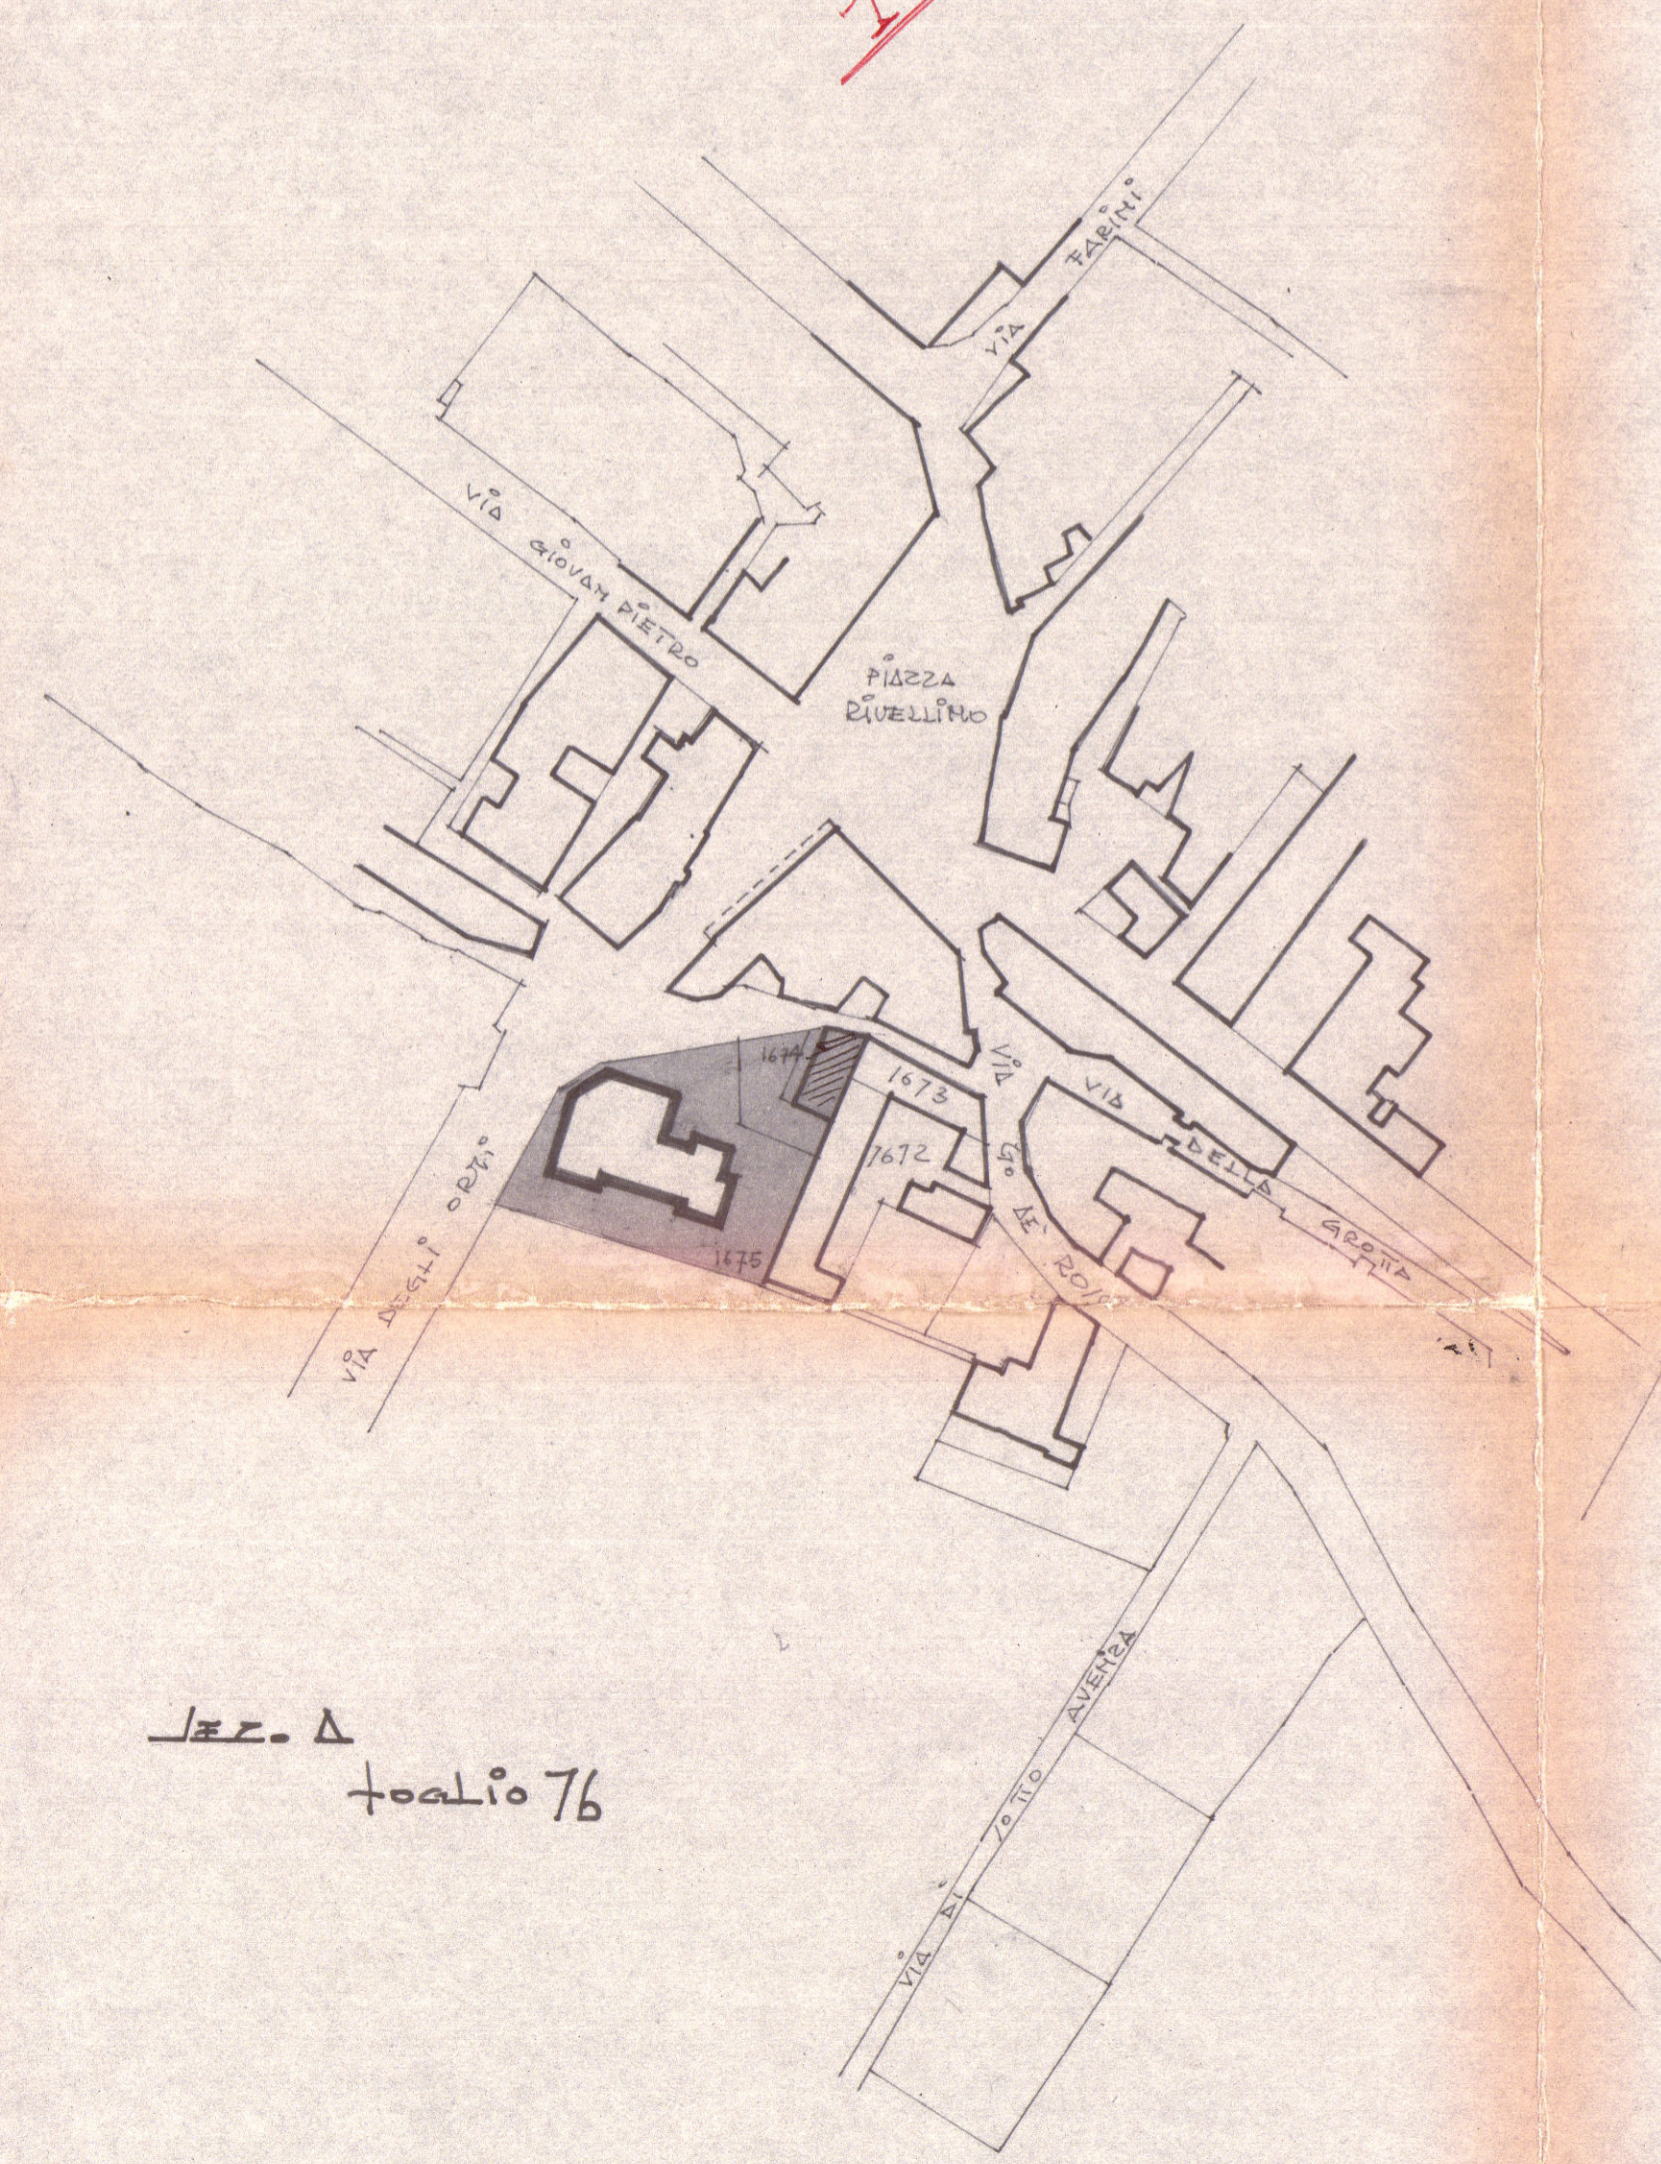

1/2 L. A
totale 76

AREA FABBRICATO PUBBLICO mq. 110

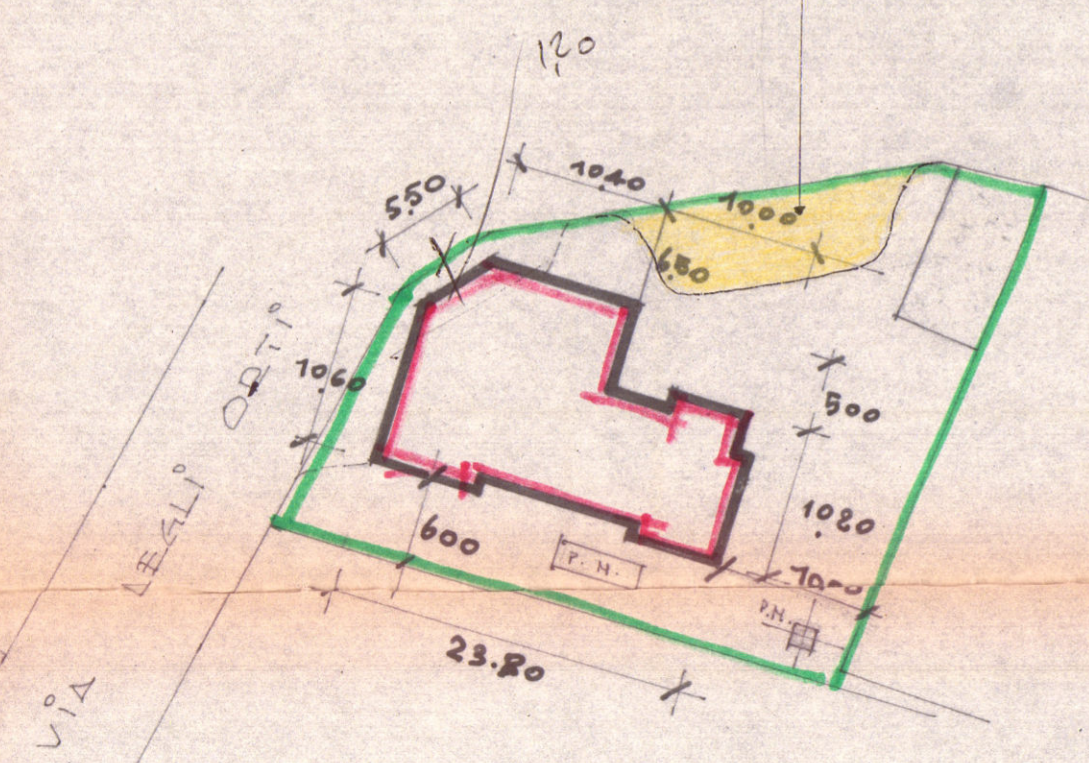

Scala 1:500

Scala 1:100

