


TAVOLA N° 3
 FABBRICATO "B"
 PROGETTO DI VARIANTE AD UN FABBRICATO AD USO CIVILE ABITAZIONE DA ERIGERSI IN LOCALITÀ AVENZA VIA PROVINCIALE AVENZA-SARZANA c.a. AURELIA VECCHIA
 PROPR. sig. ROBERTO SQUASSONI
 Pianta P. RIALZATO Foglio n° 69 MAP. 190-3H

9 DIC. 1980
 2 VARIANTE APPROVATO
 3 FEB. 1981



Approvato dal Sindaco alle condizioni indicate
 N° 409
 8 MAG. 1979
 L'ING. CAPO

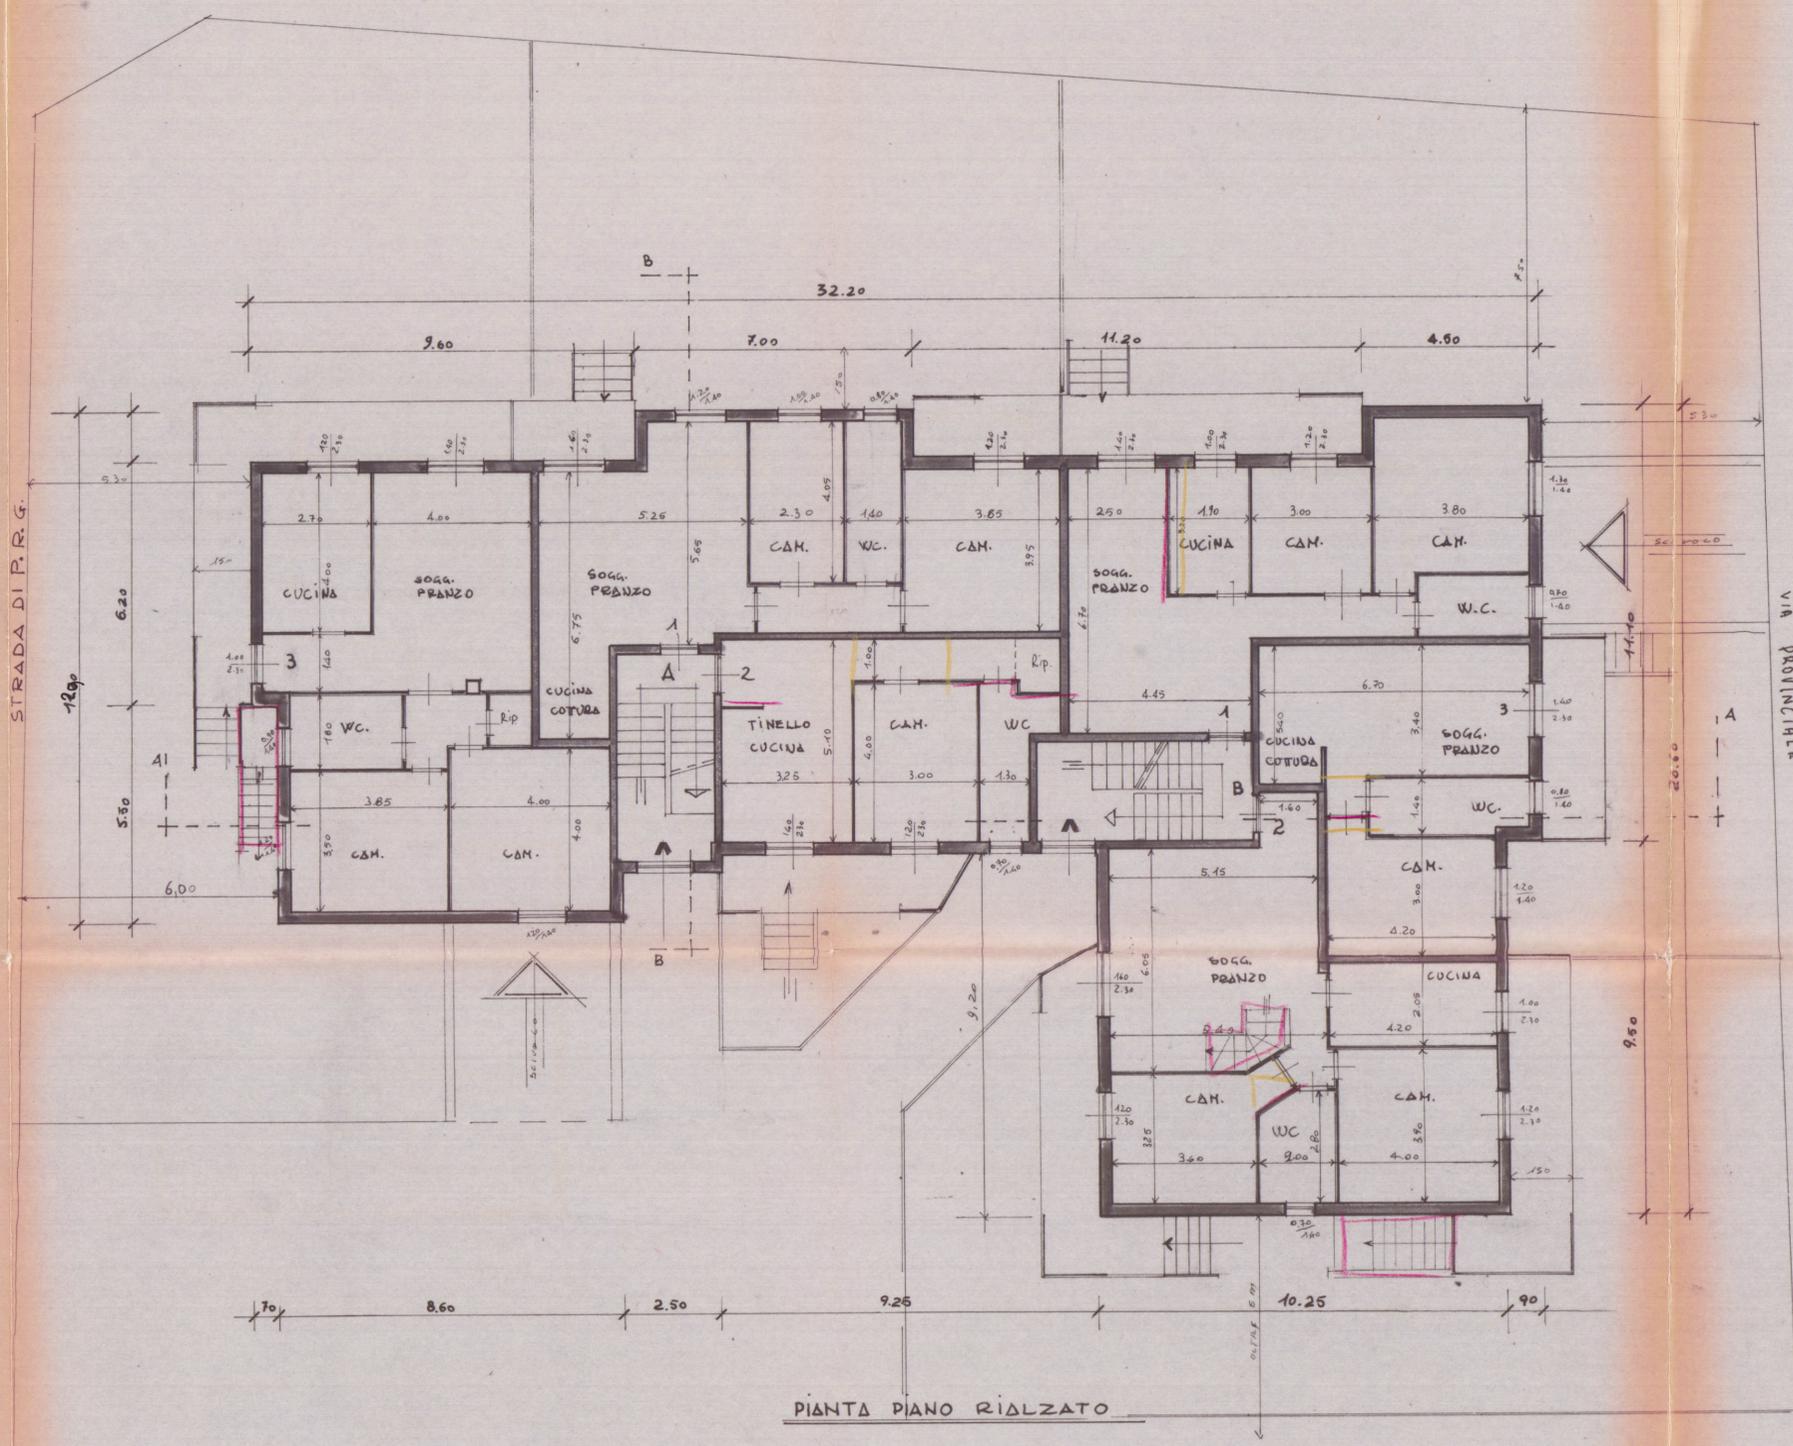

PIANTA PIANO RIALZATO

APPARTAMENTO N. 3	VALNO	PARZIALI	SUP.	VELUMI	SUP. PAVES.	SUP. SOLI
SOGG. PRANZO	5.50x4.00	22.00	59.20	3.22	1/8	
CAM.	4.00x4.00	16.00	43.20	1.68	1/8	
CAM.	3.85x3.50	13.48	36.40	1.68	1/8	
CUCINA	4.00x2.70	10.80	29.46	2.76	1/8	
W.C.	1.80x2.20	5.04	13.61	1.26	1/8	
RIP.	1.00x1.30	1.30	3.51	-	-	
DIS.	-	7.02	18.95	-	-	
SOGG. PRANZO	5.65x5.20	29.46	80.04	5.34	1/8	
CUCINA	2.40x1.80	4.08	11.82	-	-	
CAM.	3.95x3.85	15.21	41.07	2.74	1/8	
CAM.	4.05x2.30	9.32	25.16	1.80	1/8	
W.C.	0.85x1.40	5.67	15.31	1.42	1/8	
DIS.	-	4.49	12.42	-	-	
TINELLO	3.75x4.25	10.81	29.40	3.22	1/8	
CAM.	4.00x3.00	12.00	32.40	2.76	1/8	
W.C.	4.00x1.30	5.20	14.04	0.98	1/8	
RIP.	1.30x1.40	1.82	3.86	-	-	
DIS.	-	9.30	25.11	-	-	
SOGG. PRANZO	4.70x2.50	11.75	32.20	3.22	1/8	
CAM.	3.80x3.70	14.02	40.04	1.82	1/8	
CAM.	3.20x3.00	9.60	25.92	2.76	1/8	
CUCINA	3.20x1.80	6.08	16.42	2.30	1/8	
W.C.	2.75x1.55	4.26	11.58	0.98	1/8	
DIS.	-	10.76	29.43	-	-	
SOGG. PRANZO	6.05x5.45	31.16	84.15	3.68	1/8	
CAM.	4.00x3.80	15.20	42.12	2.76	1/8	
CAM.	3.60x3.25	11.70	31.69	2.76	1/8	
CUCINA	4.20x2.05	8.61	23.25	2.30	1/8	
W.C.	2.80x2.00	5.60	15.42	0.98	1/8	
DIS.	-	3.22	8.69	-	-	
SOGG. PRANZO	5.10x3.40	17.34	46.82	3.22	1/8	
CAM.	4.20x3.00	12.60	34.02	1.68	1/8	
W.C.	4.00x1.40	5.60	15.12	1.42	1/8	
CUCINA	3.40x1.50	5.10	13.11	-	-	
DIS.	-	1.08	2.70	-	-	