


COMUNE DI CARRARA

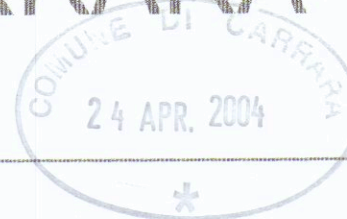

DENUNCIA INIZIO ATTIVITA'

OPERE:

Modifiche interne di pareti divisorie
risanamento igienico
sanitario, pavimenti, rivestimenti, manto
di copertura


PROPRIETA': Sig. Aldemara
Teglia, Lucia Venturini, Massimo
Venturini

Teglia Aldemara
Lucia Venturini
Massimo Venturini


PROGETTAZIONE
DR ARCHITETTO DANIELA DEL CARLO
VIA ROSSELLI 5/A CARRARA
TEL. 0585 71826

prospetti e sezione
stato attuale


TAV.2

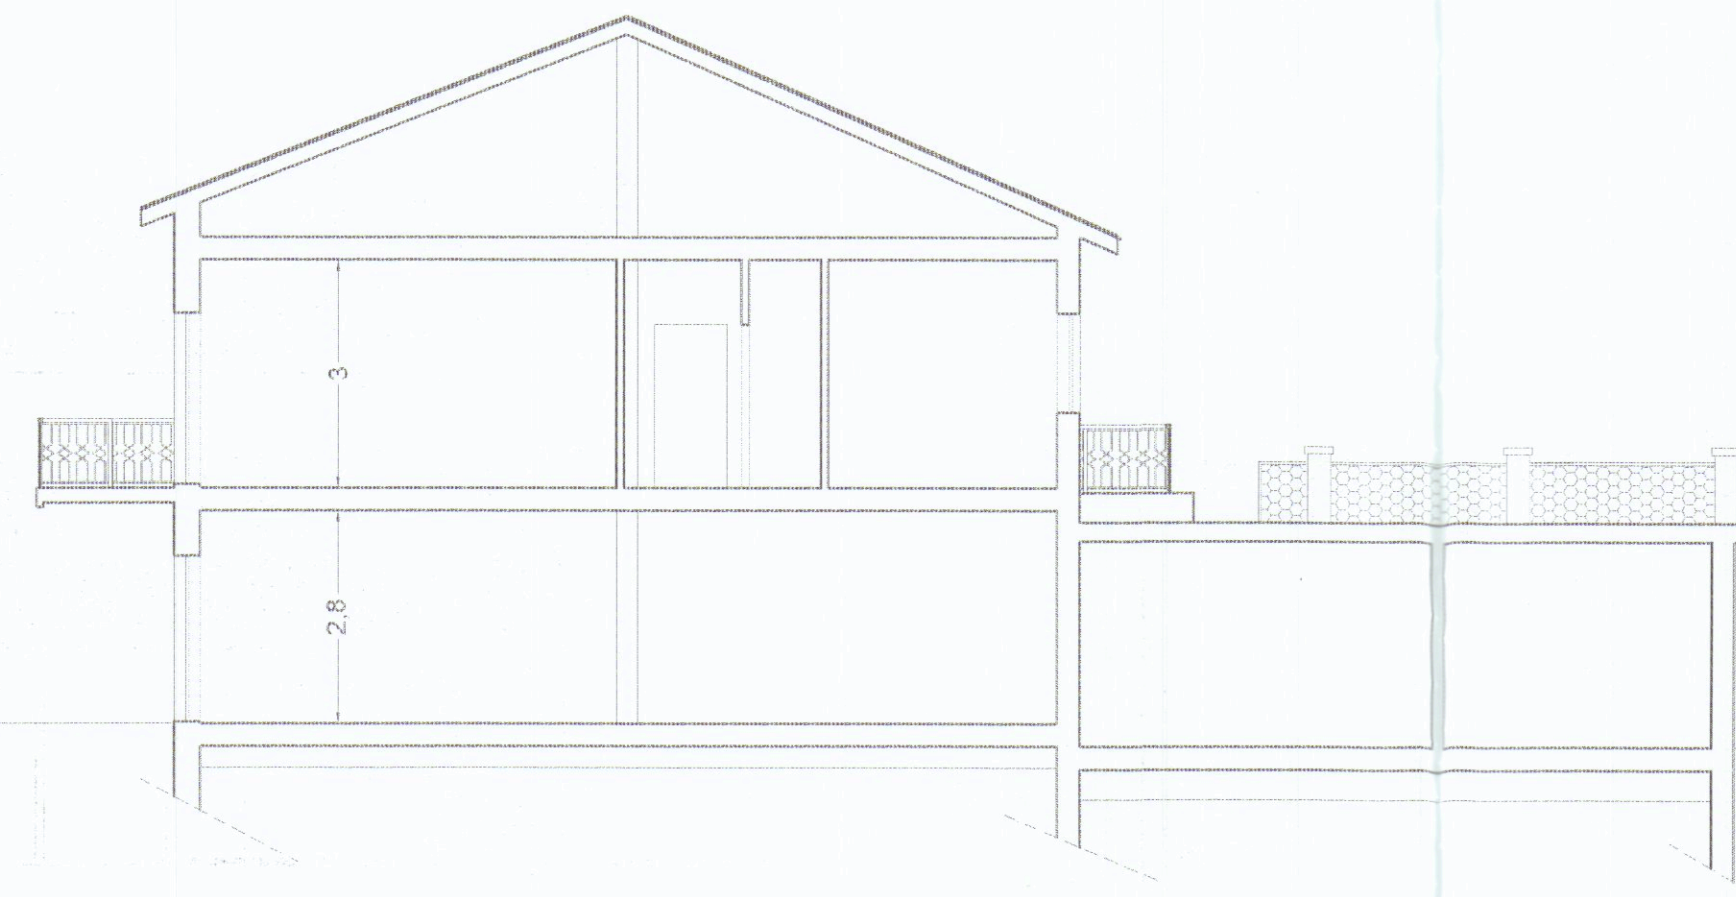


SEZIONE A-A'

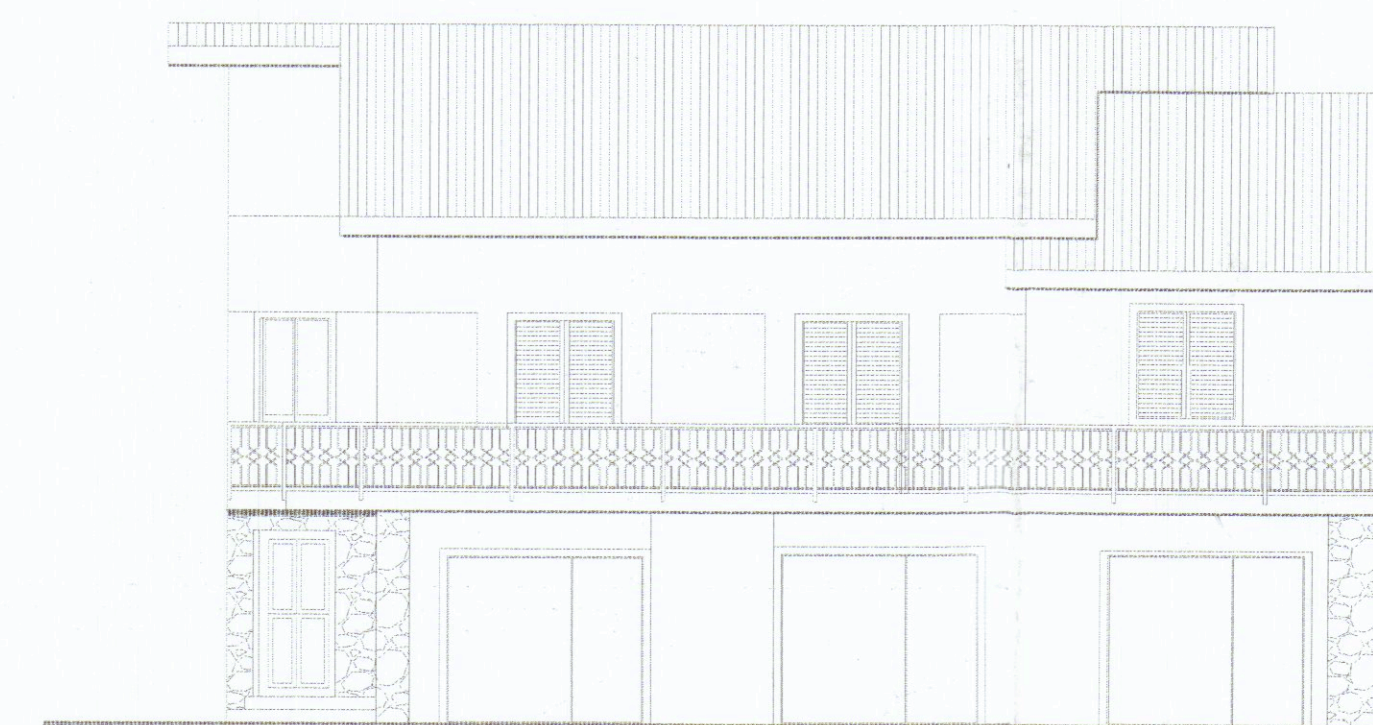


PROSPETTO NORD

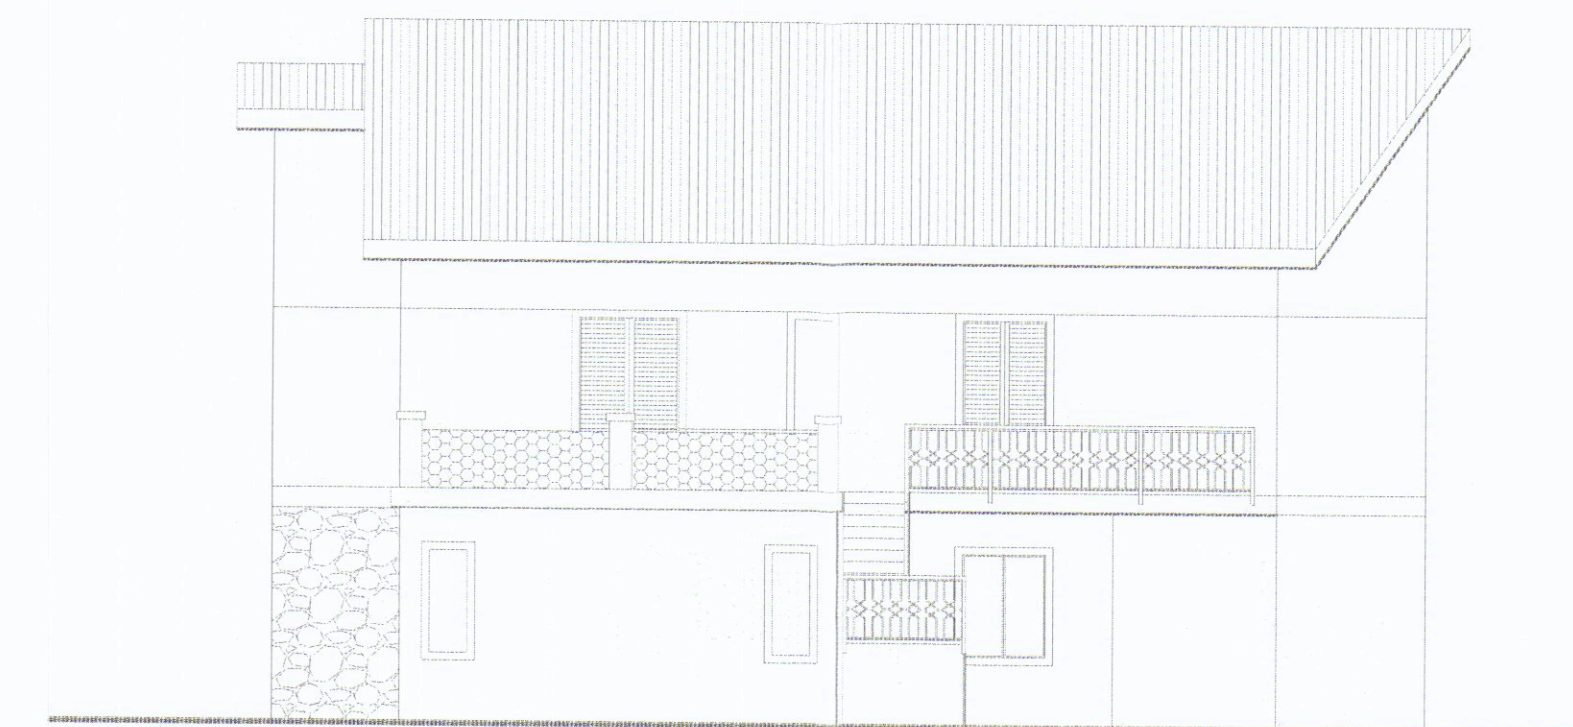

PROSPETTO SUD

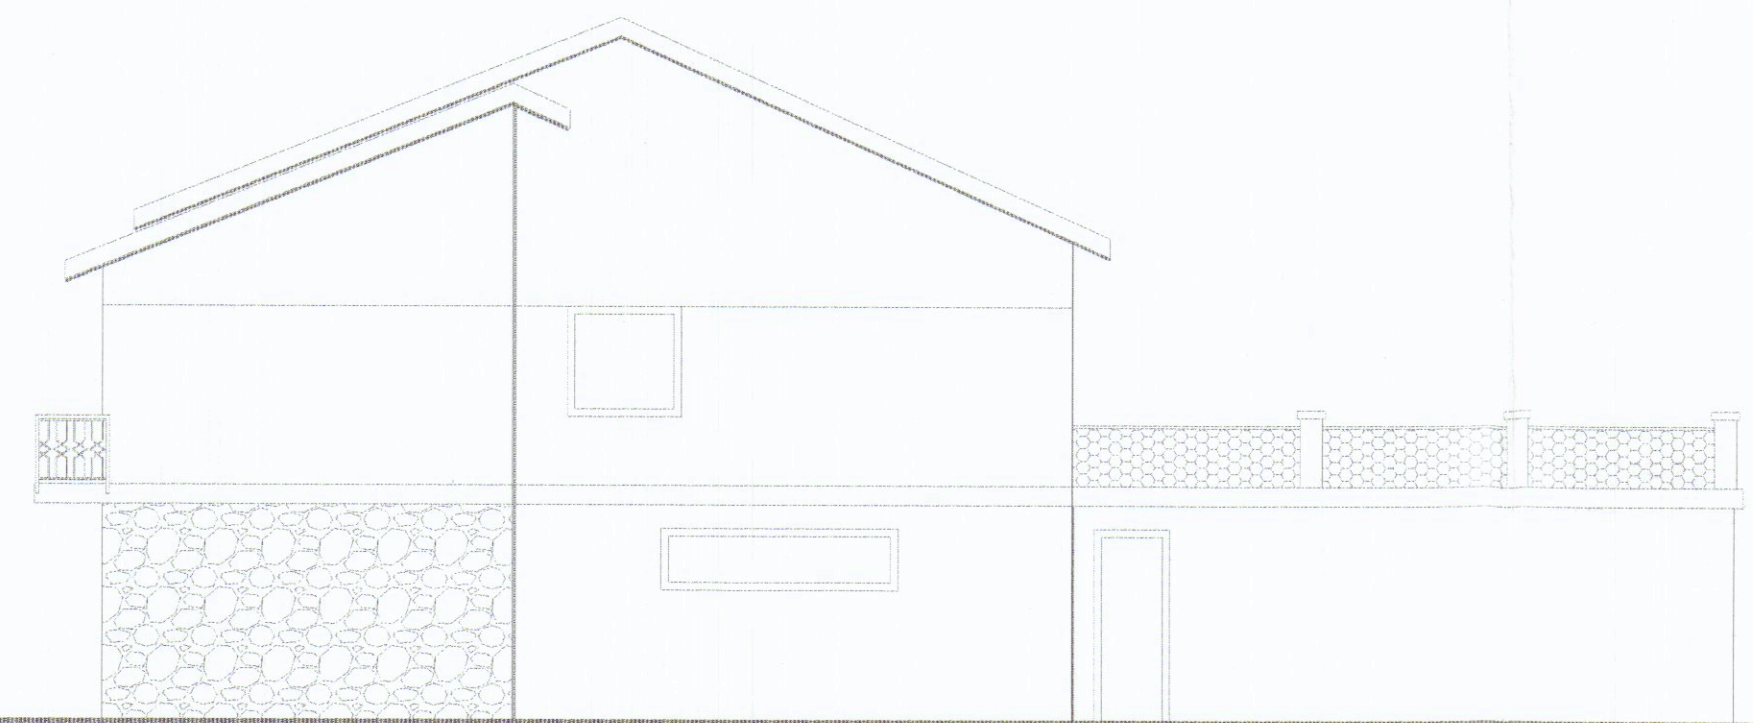

PROSPETTO OVEST

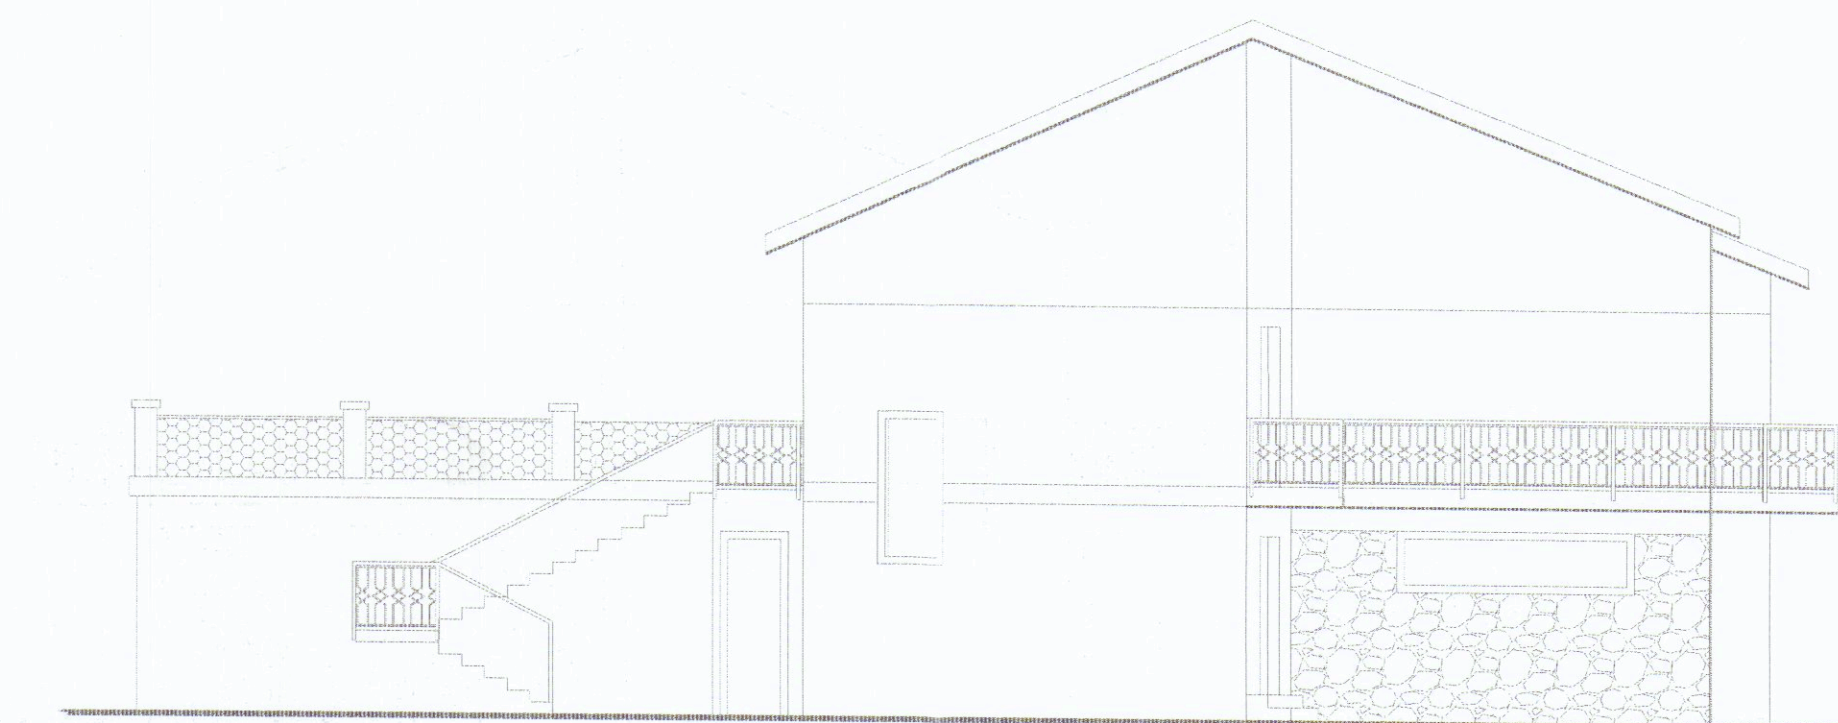

PROSPETTO EST