



g.t.b. associati
tonarelli e bergamini geometri
via g. marconi 15 - 54033 carrara (ms) - tel. 0585/843405

TAVOLA

COMUNE DI CARRARA

UNICA

OGGETTO
L. n° 724/94

SCALA

DESCRIZIONE

1/100

CAMBIO di DESTINAZIONE ed USO


DATA

PIANTA e SEZIONE.

10.02.1995




COMMITTENTE
Sigg. PANTERI Fabrizio e Hilary Benita

APPROVATO

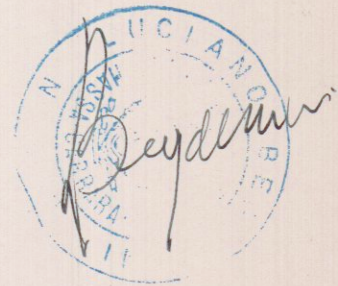

Fg. 105 MAPP. 718 sub. 2 e 742 giardino

SCALA 1/2000

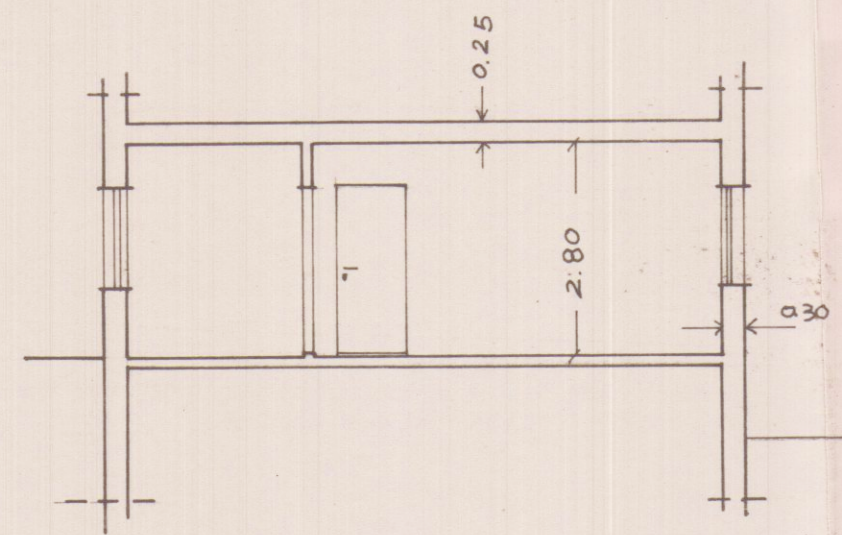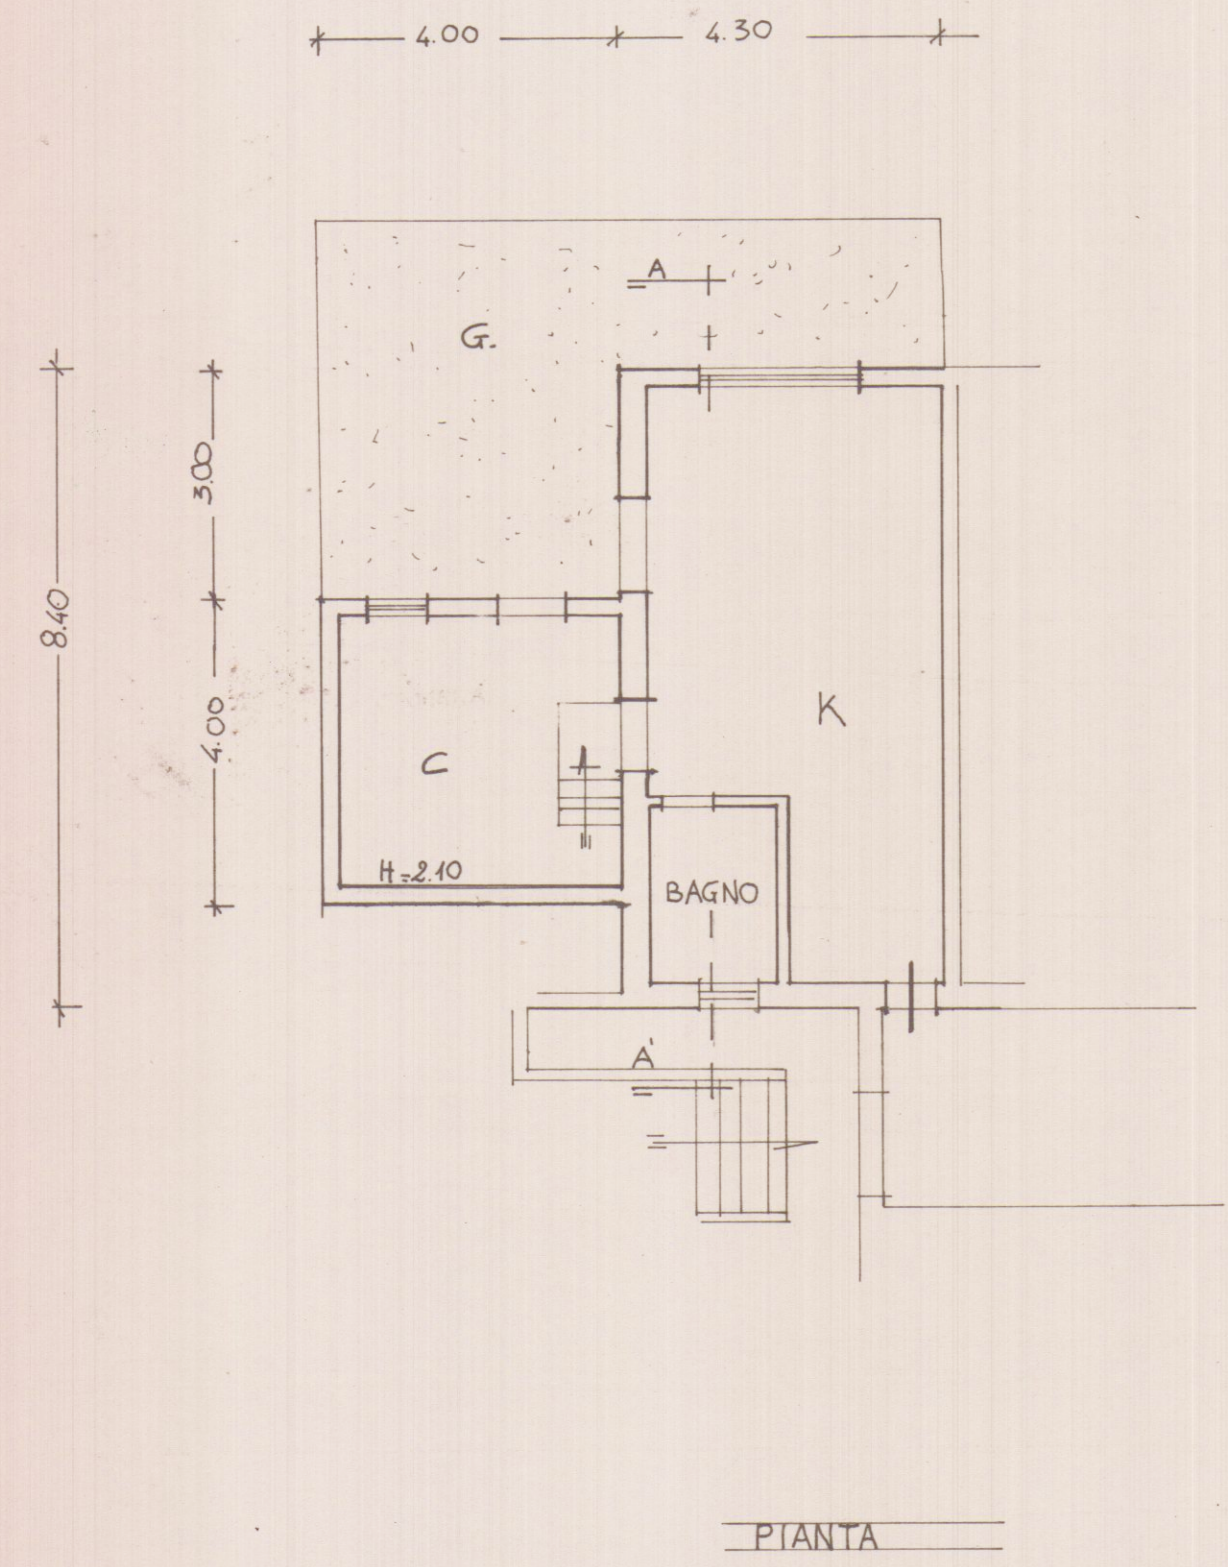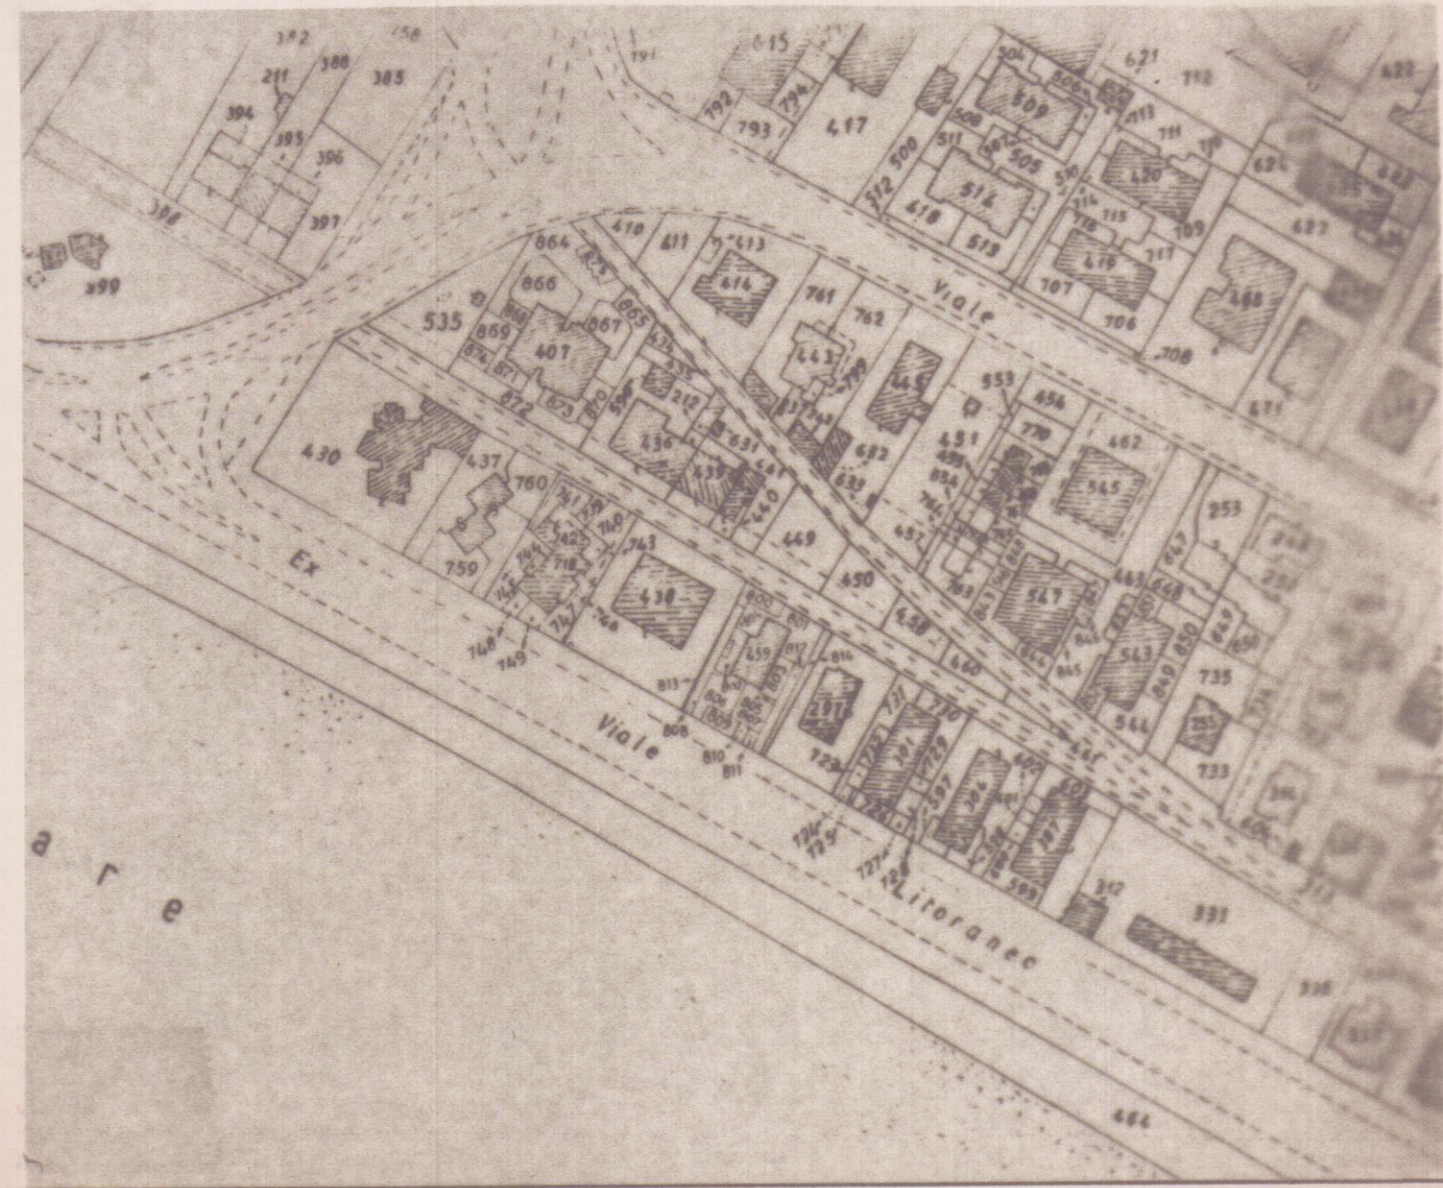

SEZIONE A-A