




1B

VARIANTE AL PROGETTO DI CIVILE ABITAZIONE.
LOCALITA' MARIUA DI CARRARA
LIGUZZA EDILIZIA n° 121 7. LUG. 1970

VARIANTE


dott. arch. bartolini mario

SOSPESO

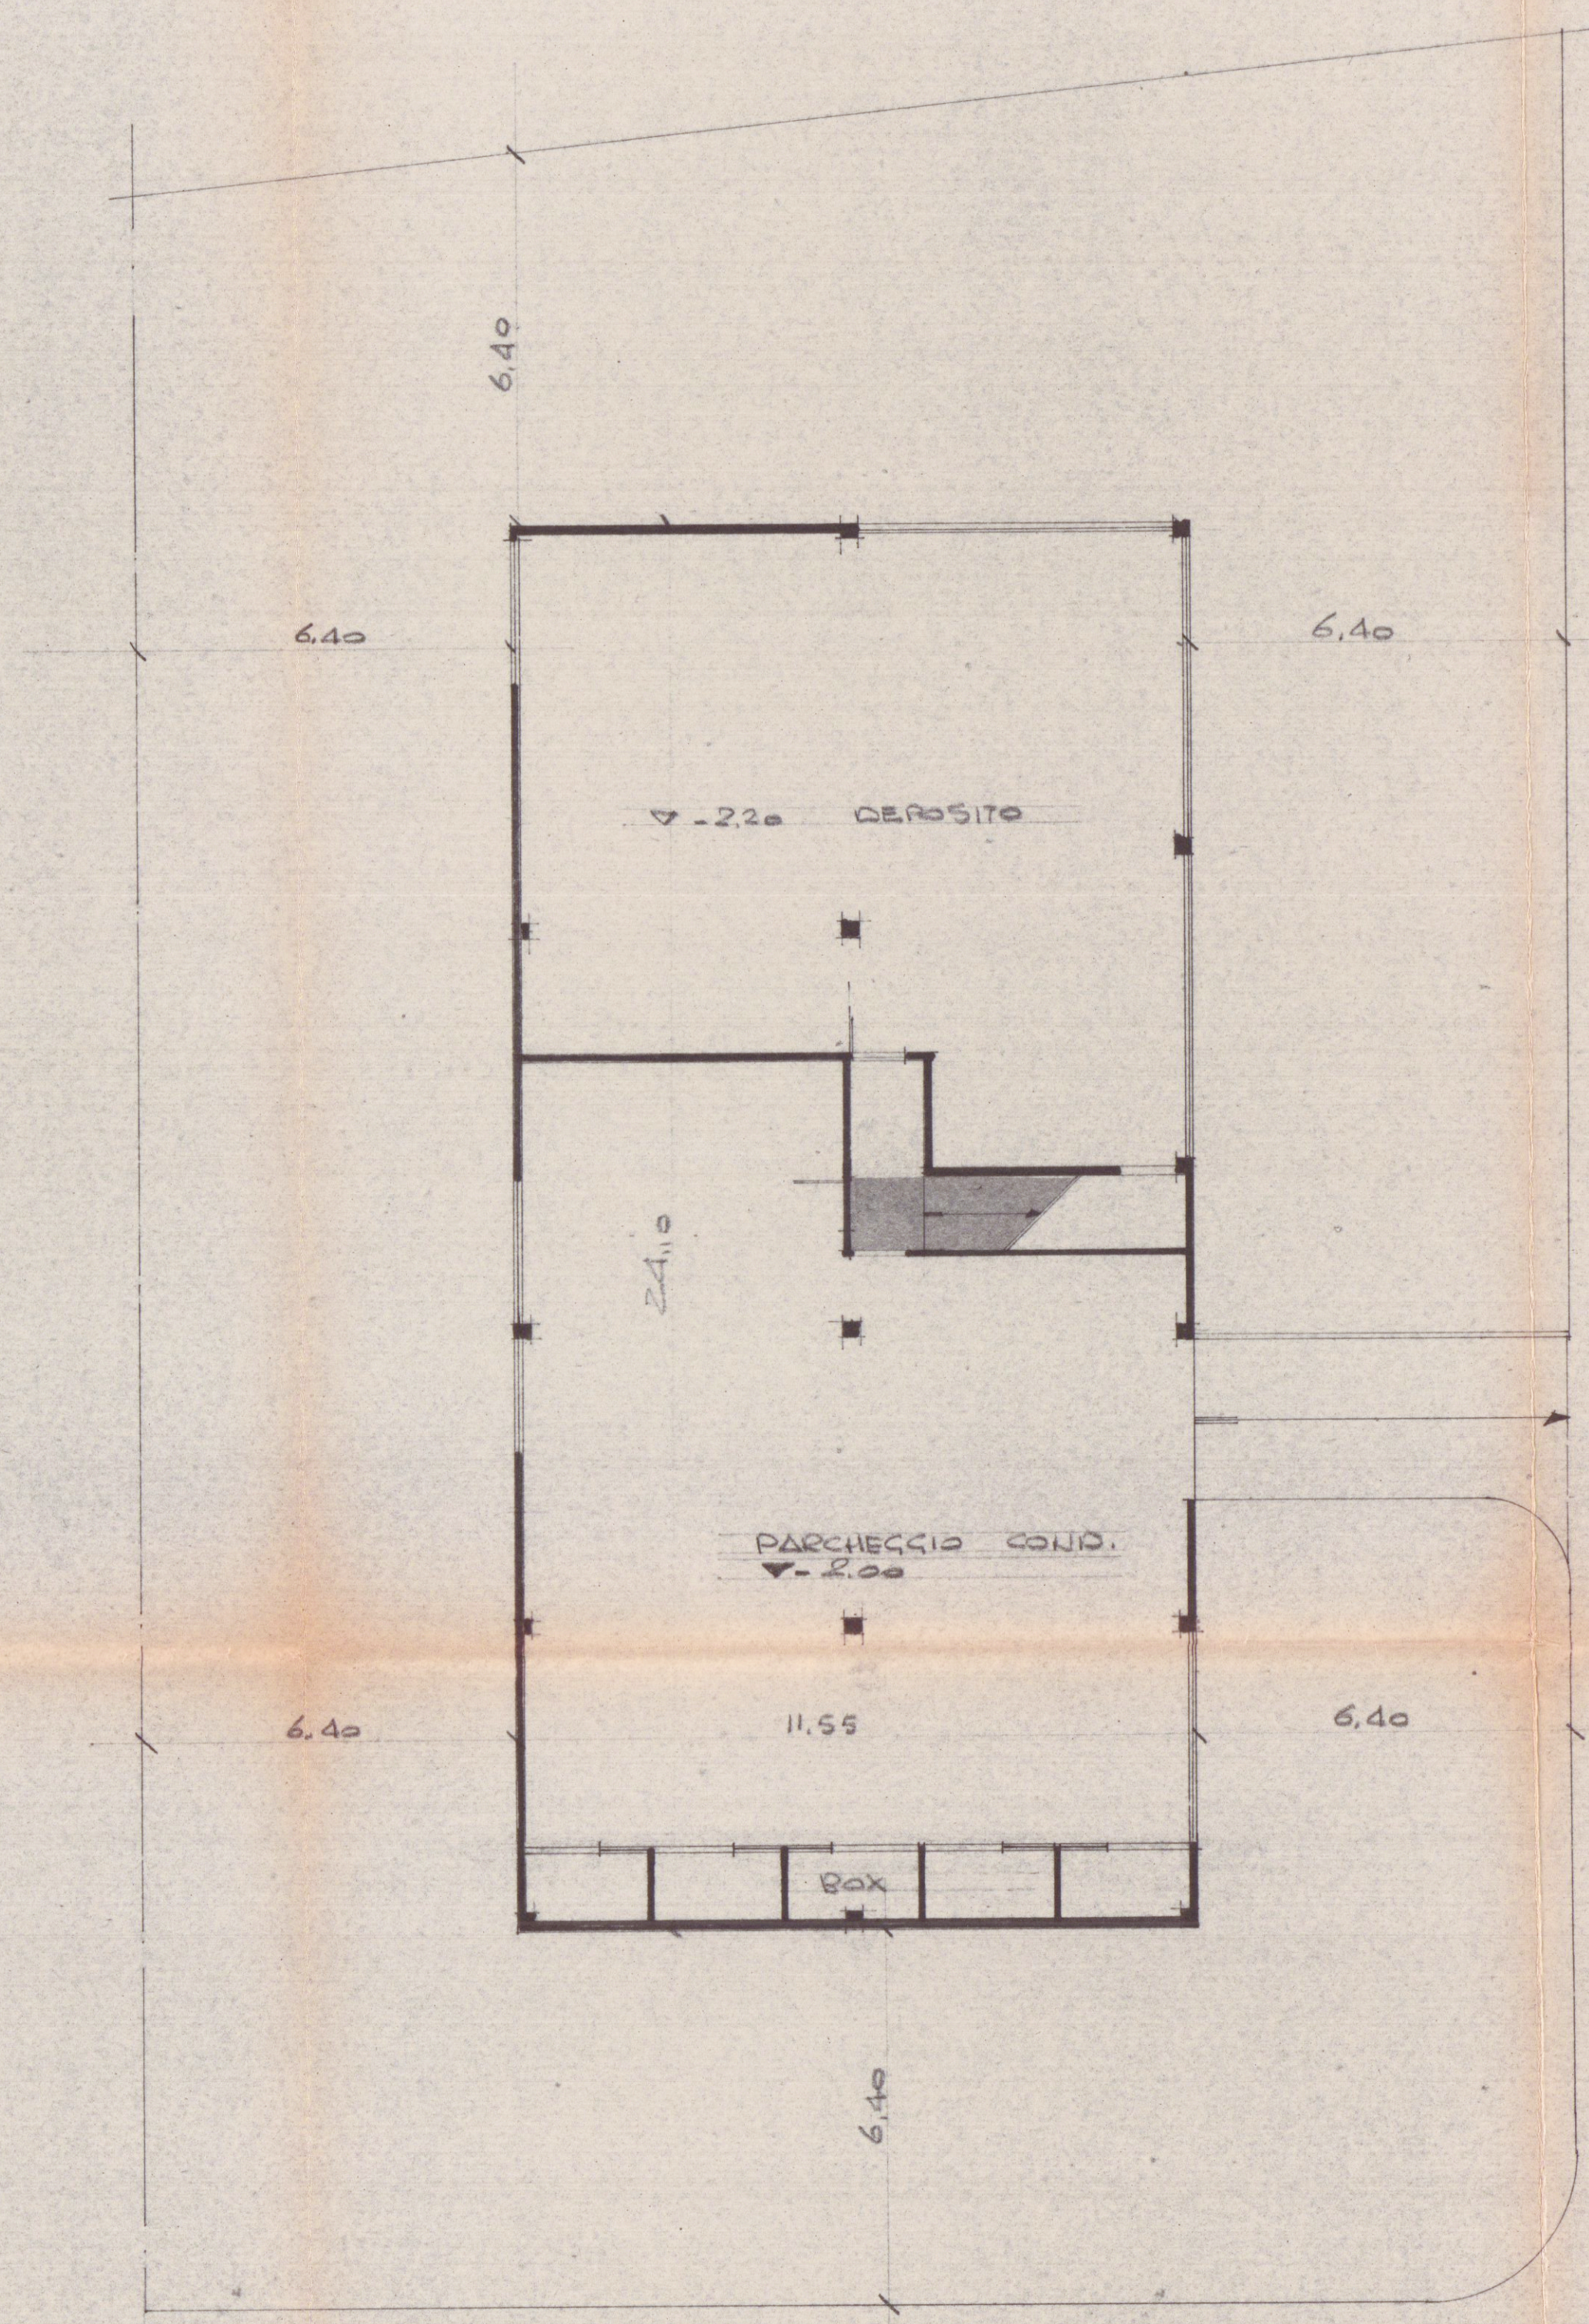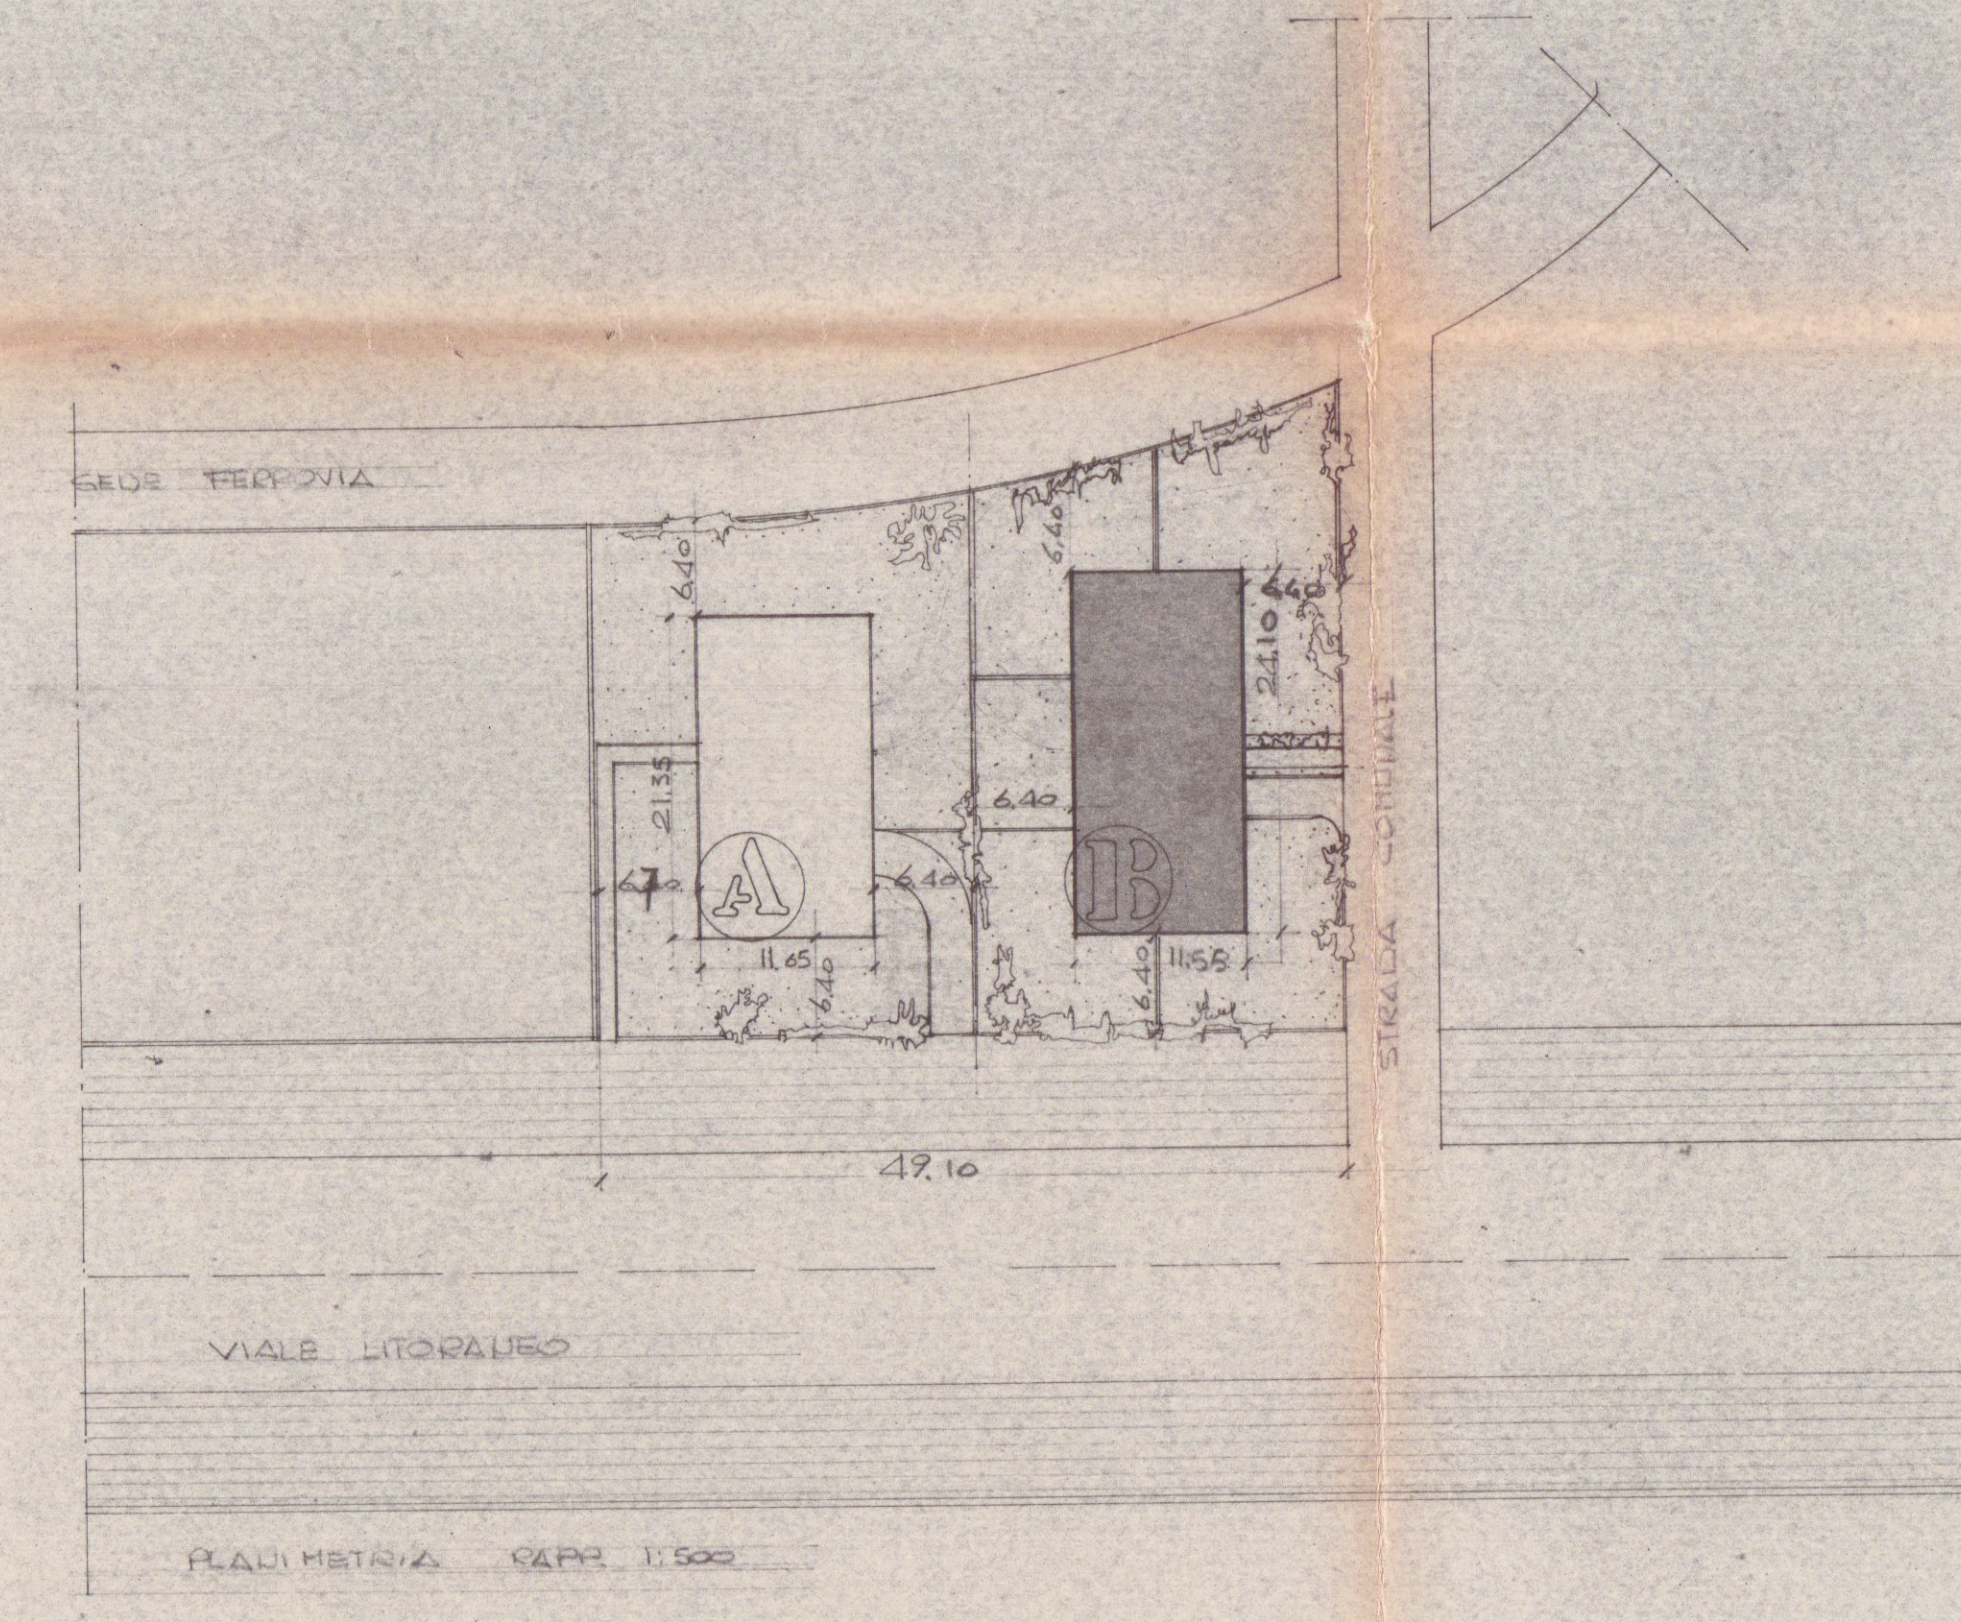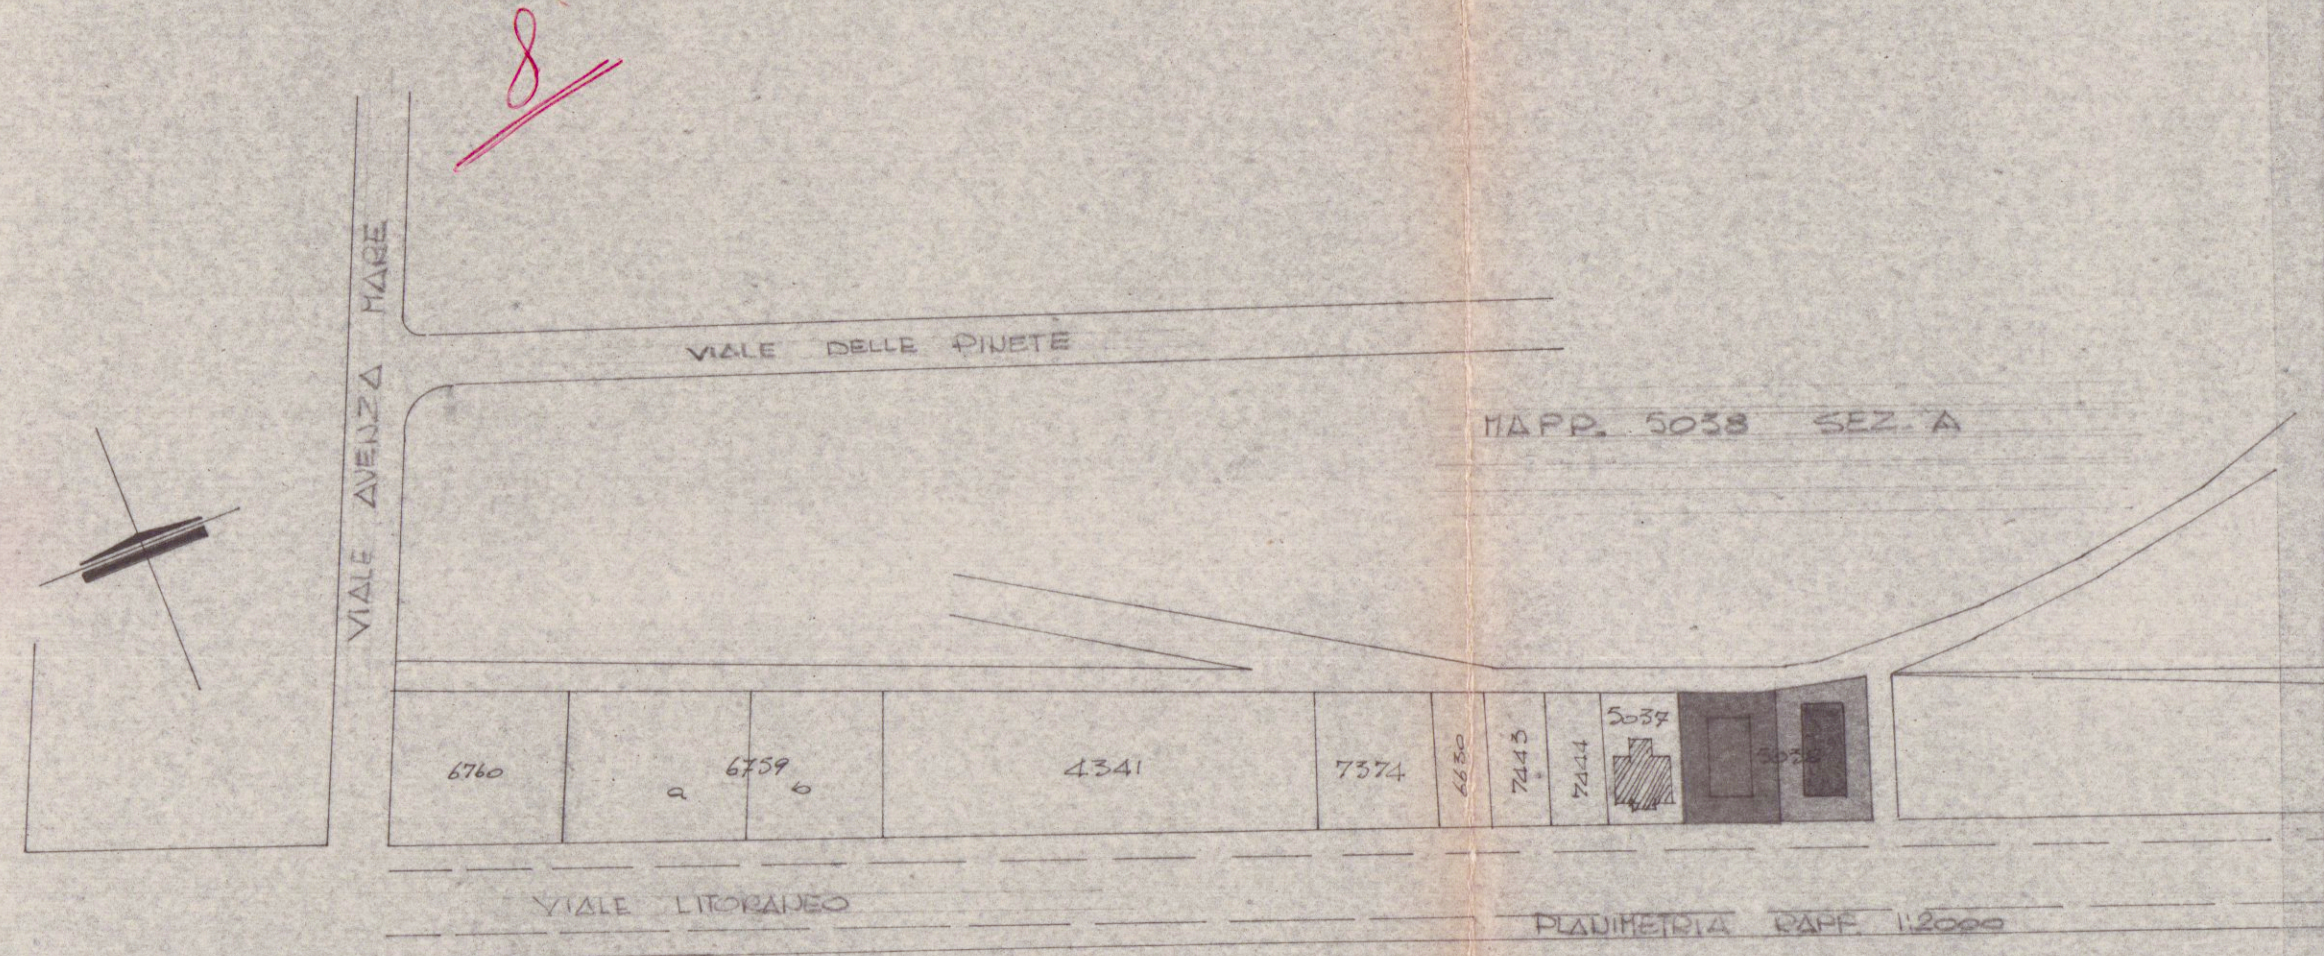

PIANTA SEMINTERRATO

VIALE LITORANEO
QUOTA DI RIFERIMENTO 0.00
CON PAVIMENTAZIONE ESEGUITA

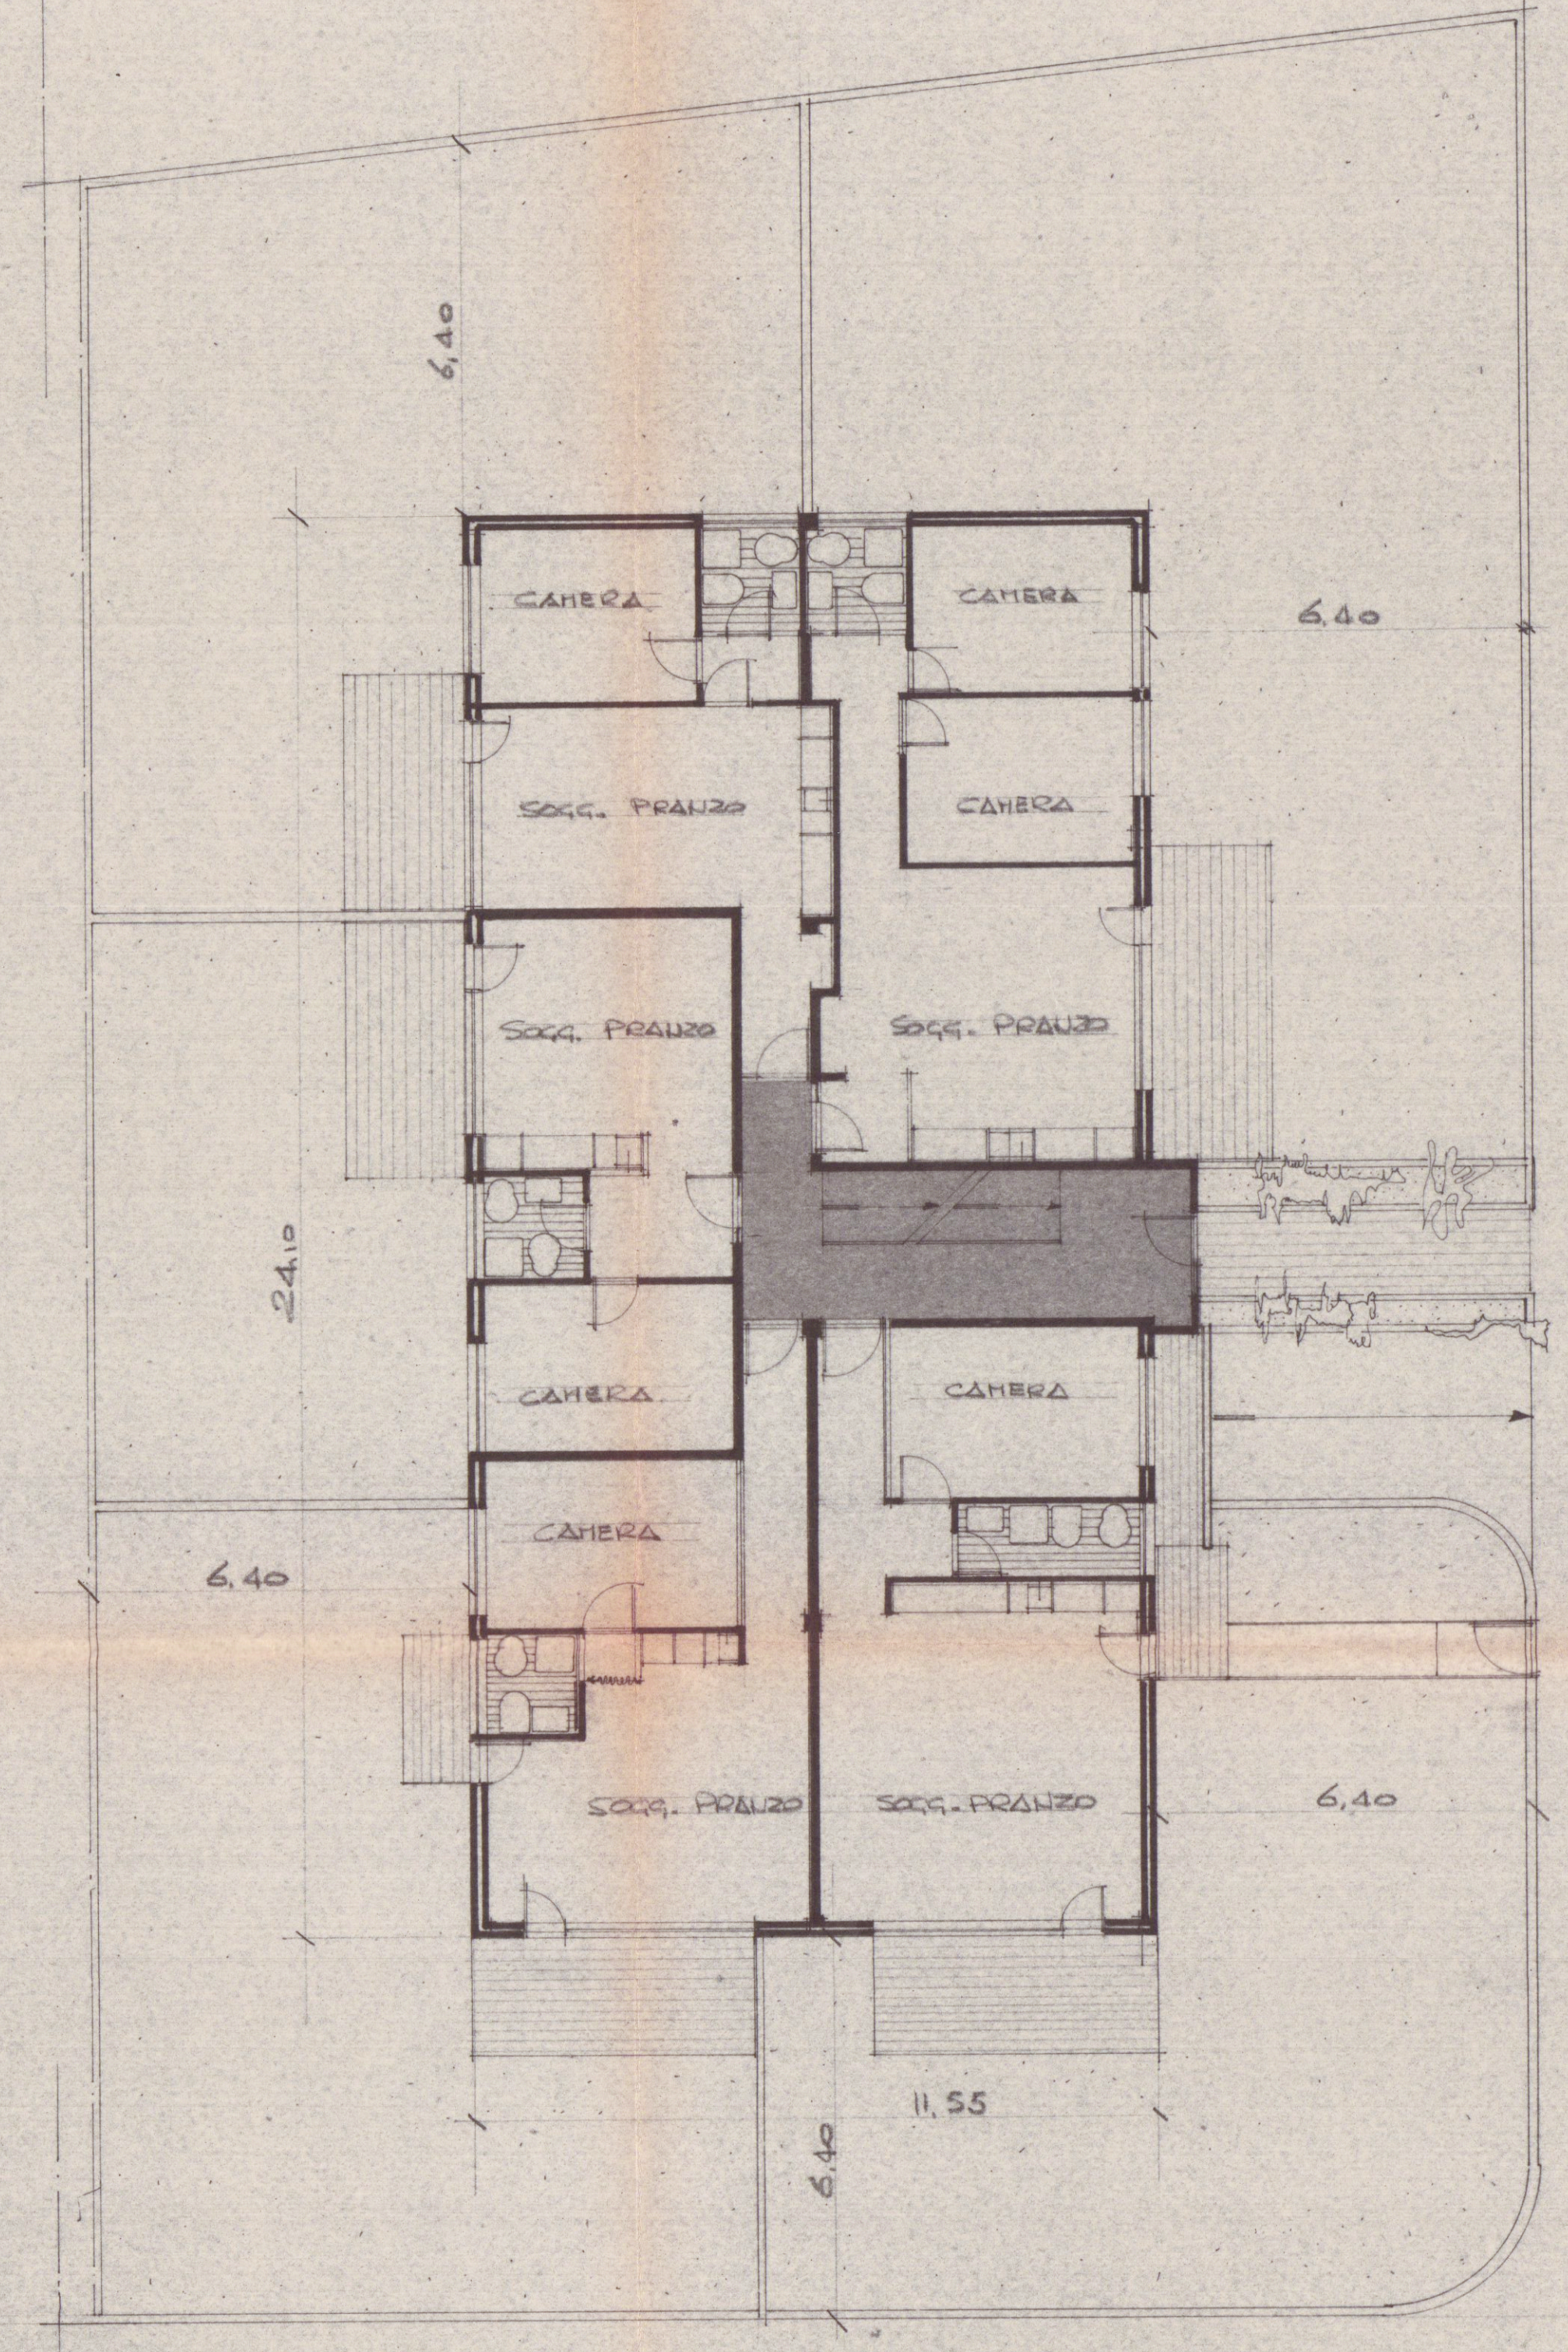

PIANTA PIANO TERRENO PRIMO

