

VARIANTE *Soluzioni*
 Approvato dal Sindaco alle condizioni
 della concessione edilizia originaria
 n. 20 del 11.10.85 e. e. n. 386/84
 CARRARA n. 11 OTT. 1985

IL FUNZIONARIO DI PROGRAMMA
 (Arch. Claudio Varriani)

V. C.

APPROVATO
 CONTROLLATO 11 OTT. 1985
 STUDIO TECNICO

VARIANTE

11 GEN. 1985

studio tecnico
paolo pavoni architetto

massa - via marina vecchia, 1 tel. 0585/45091-489213


RONCHI MARMI SpA
 Via Provinciale 17 tel. 0585/59102
 committente: *Soc. Ronchi Marmi*

oggetto:
 Costruzione di
 fabbricato ad
 uso uffici.
 Zona Industriale

tav.
2


ORDINE DEGLI ARCHITETTI DI MASSA - CARRARA
 Arch. PAVONI PAOLO 112
 cod. fisc. P.V.N. PLA 56E18 F023W

PROSPETTI E SEZIONI

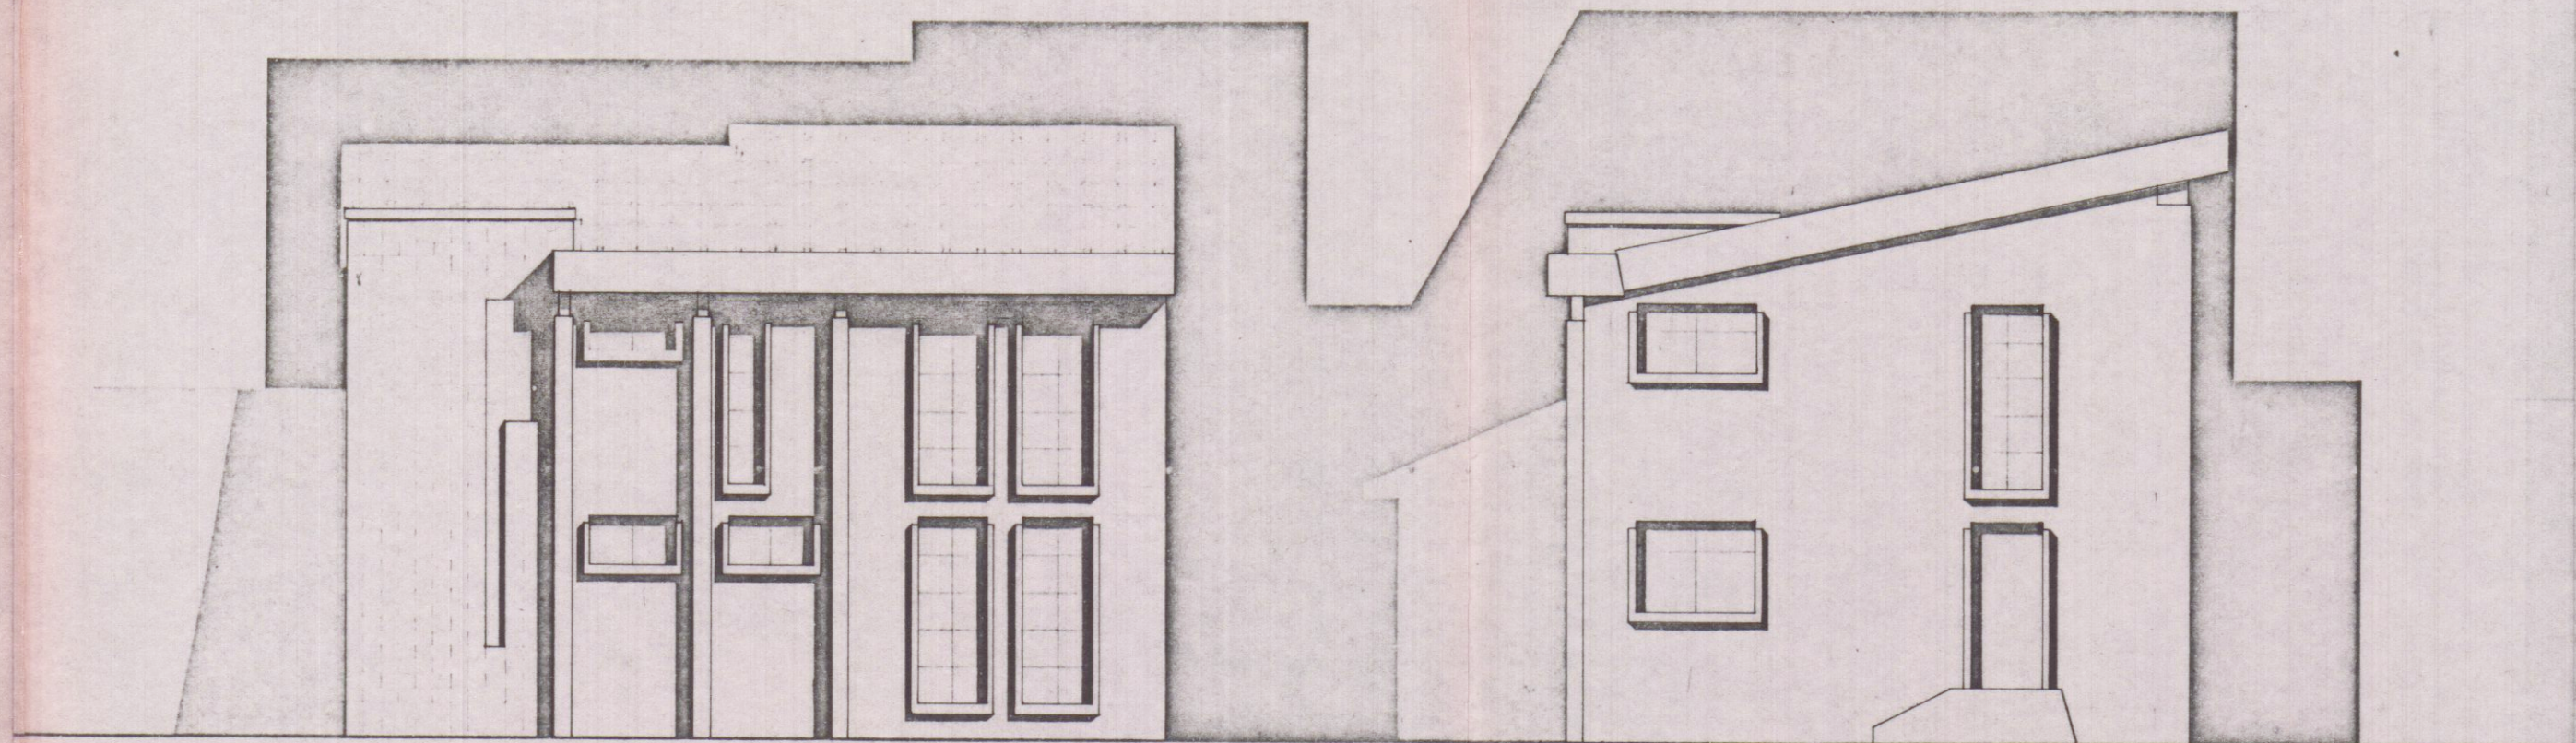



PROSPETTO NORD EST

PROSPETTO NORD OVEST

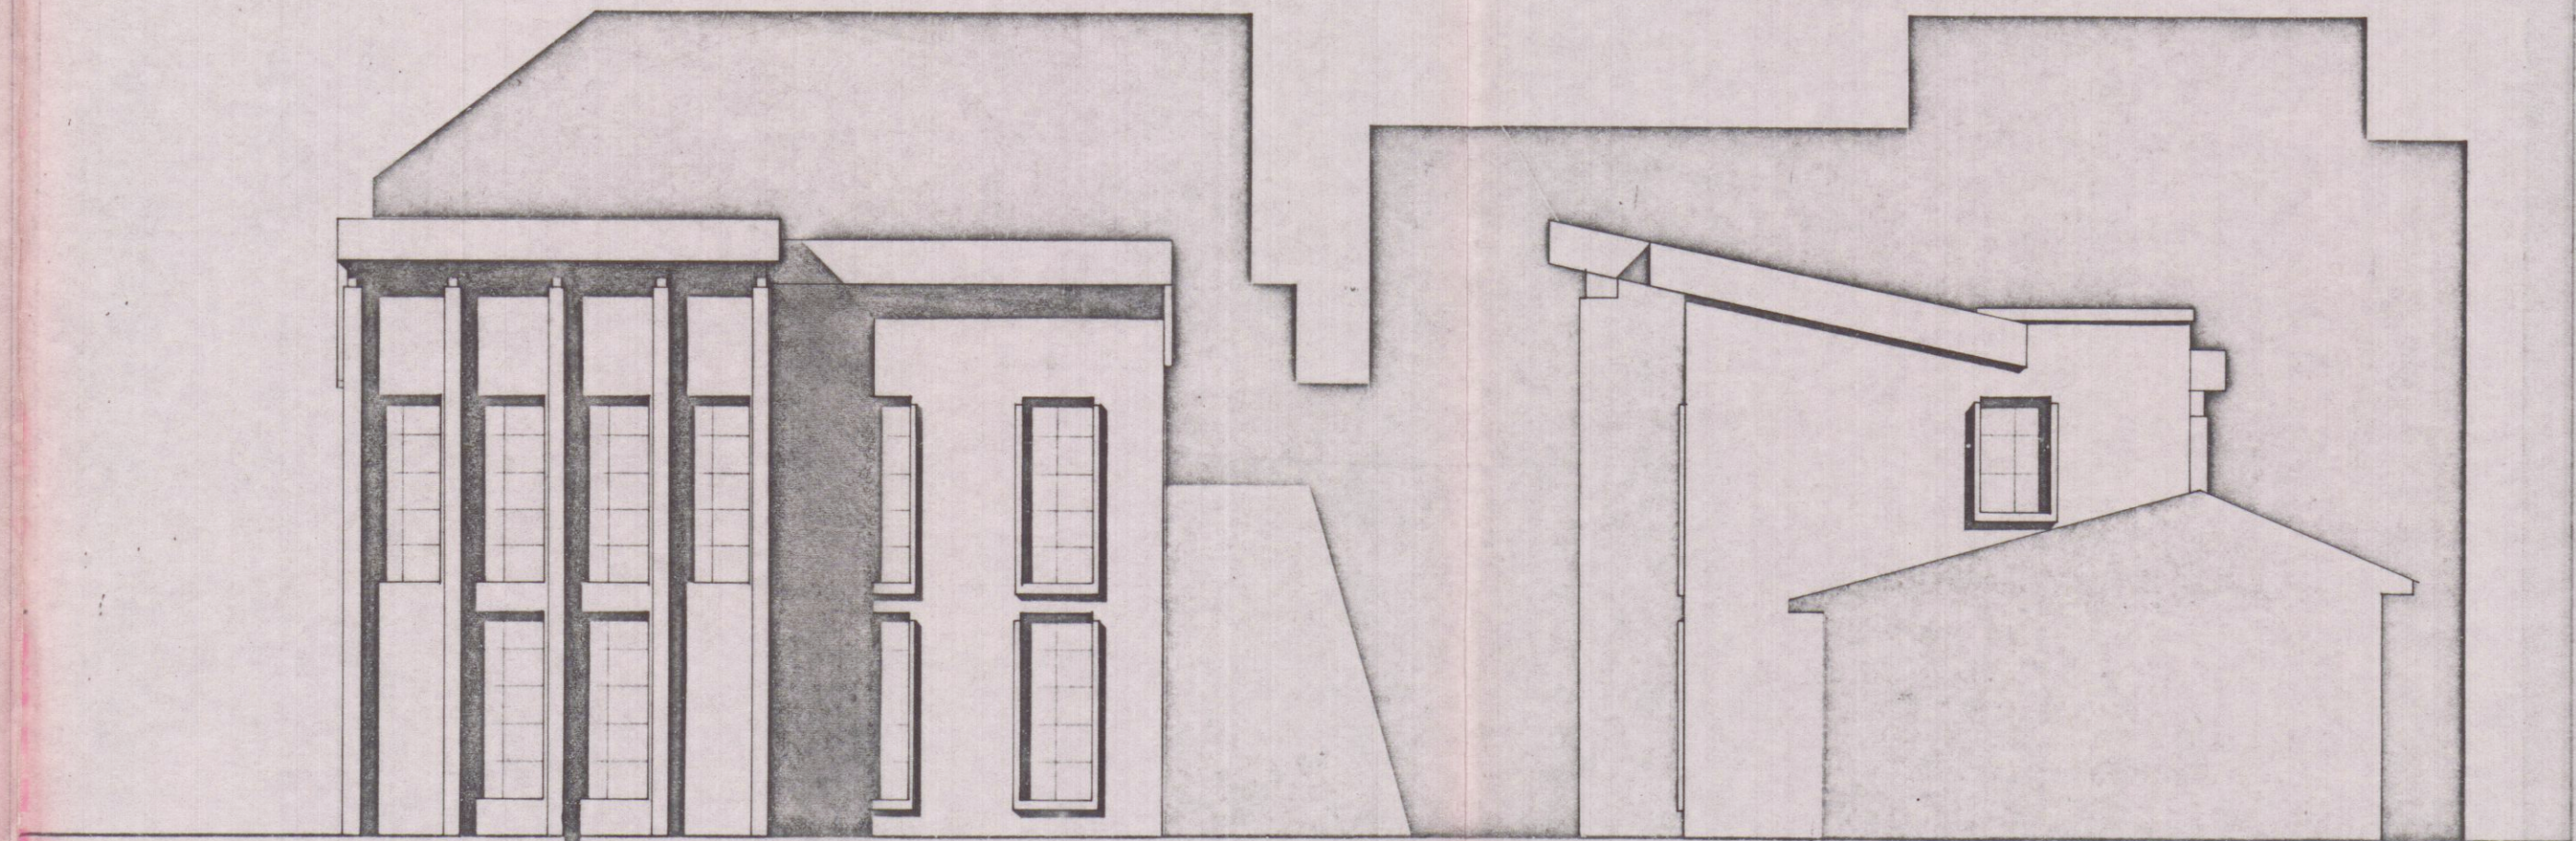


PROSPETTO SUD OVEST

PROSPETTO SUD EST

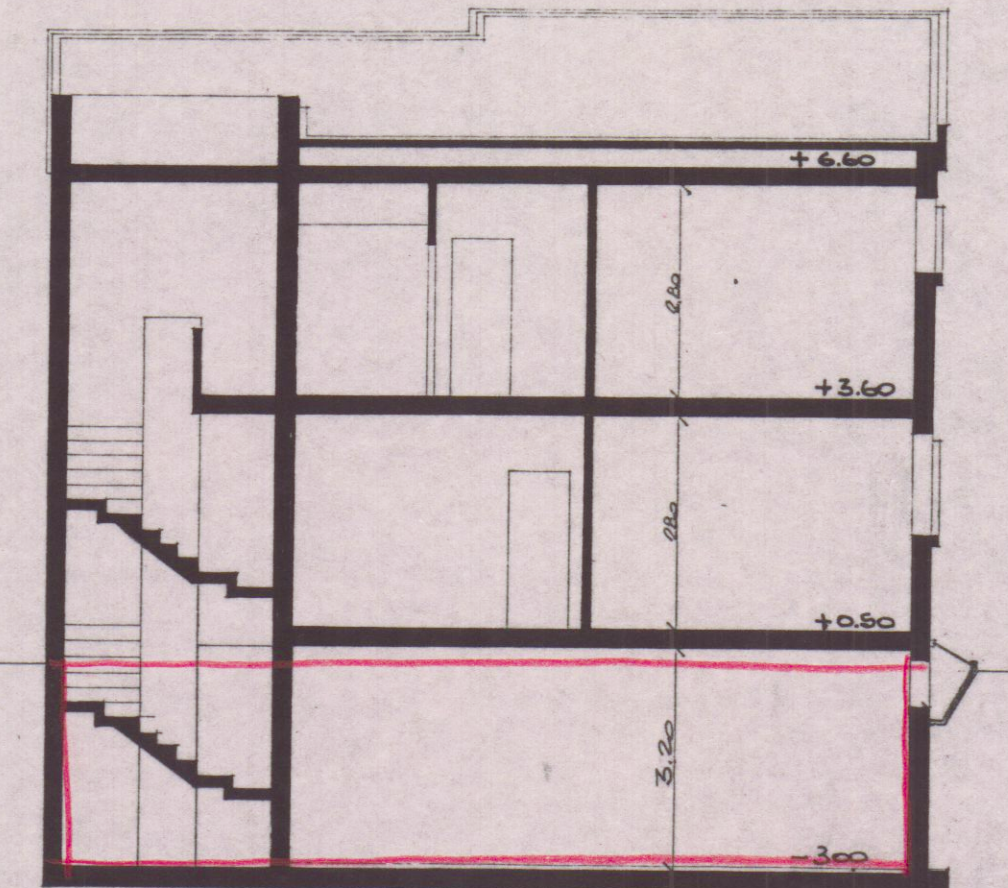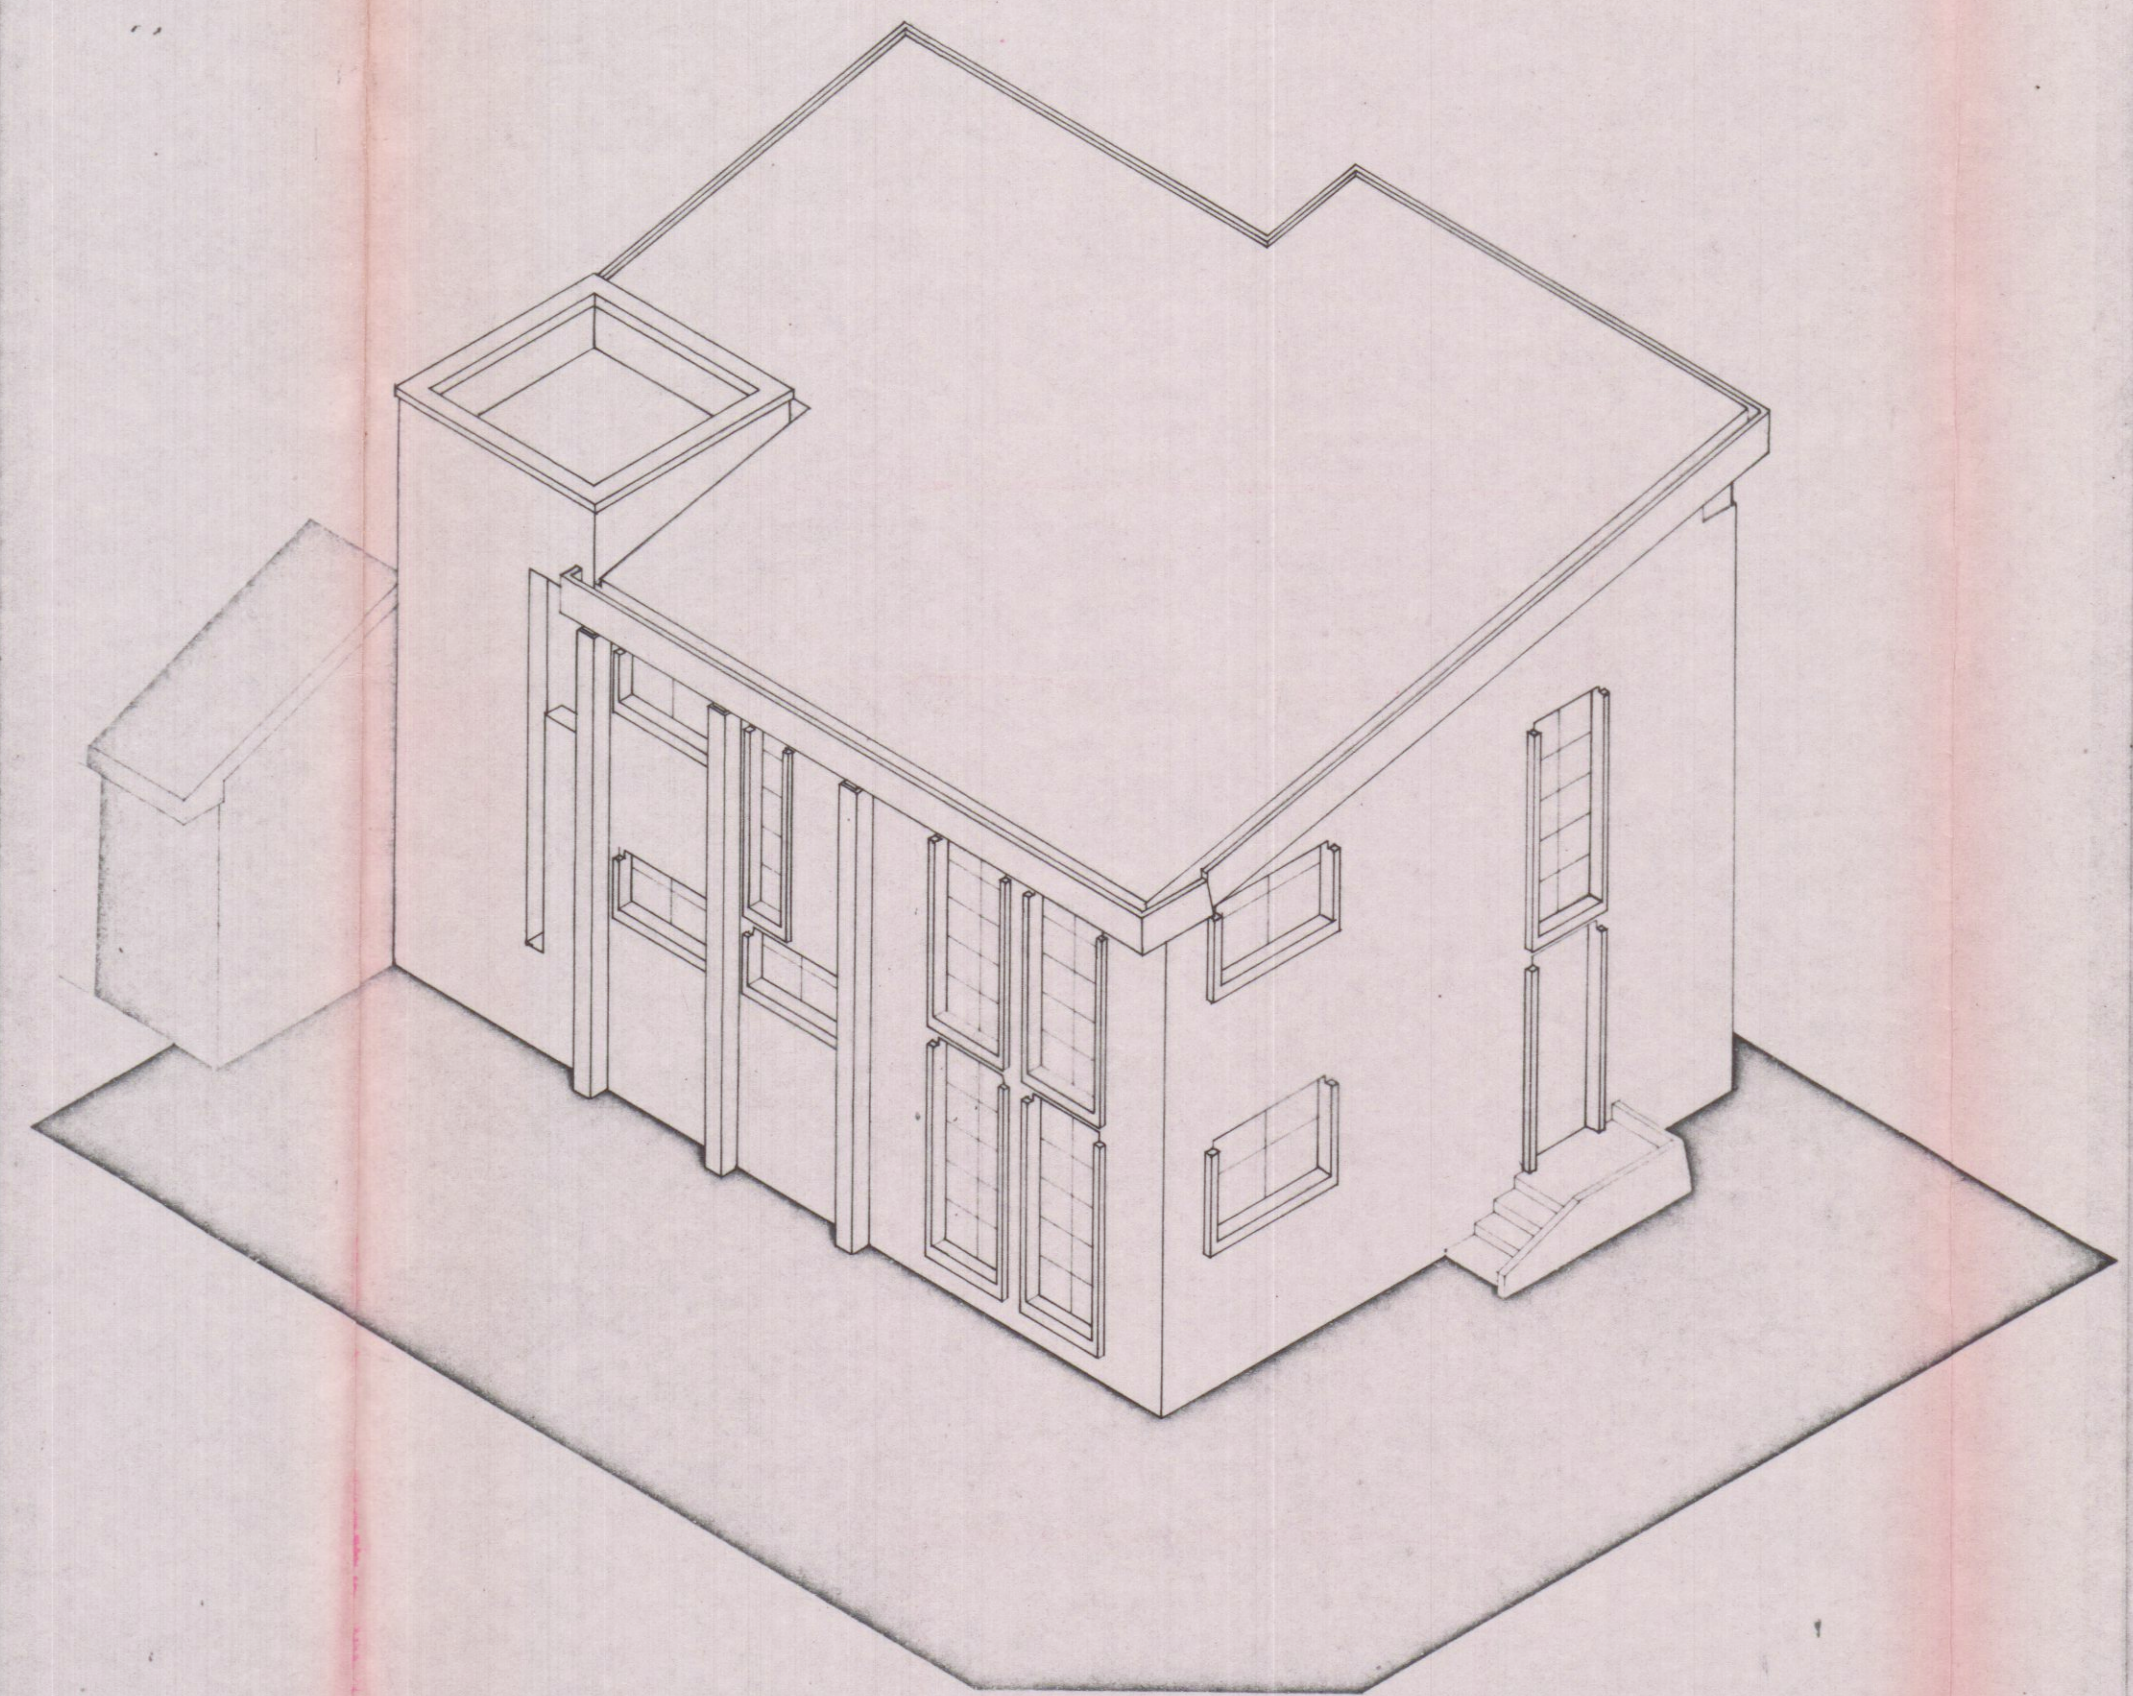

SEZIONE AA

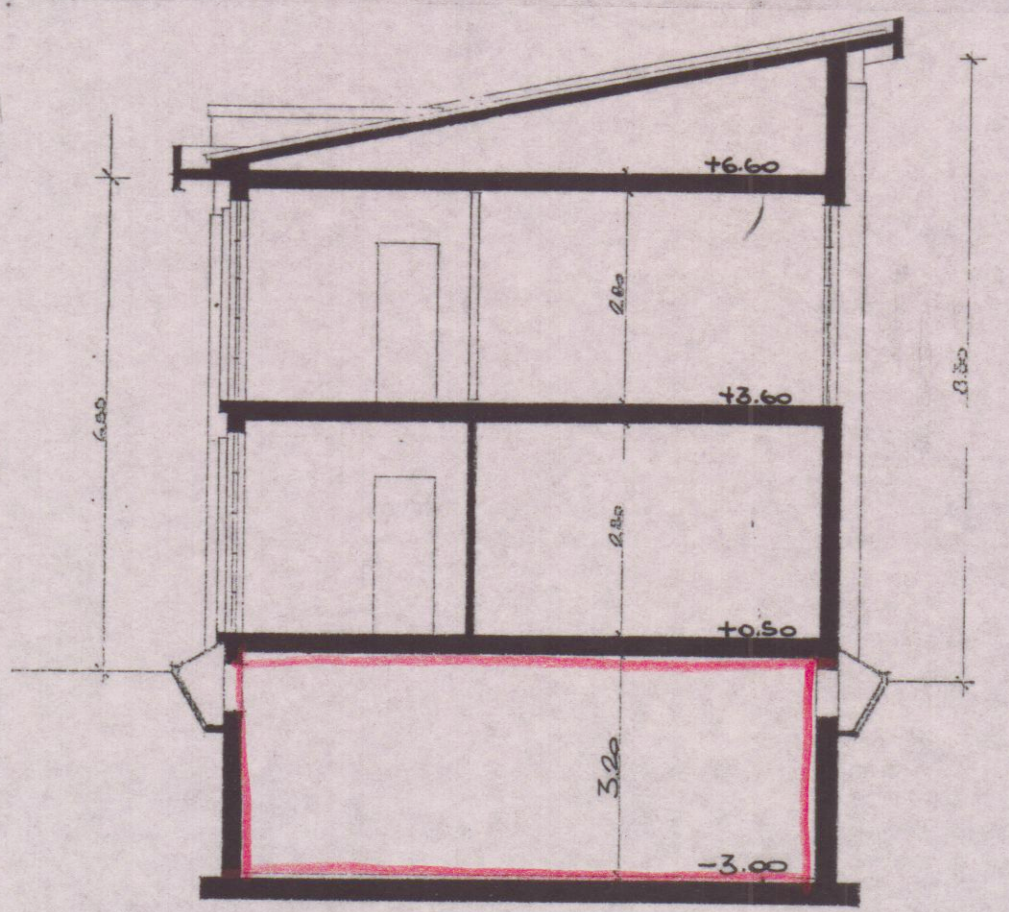

SEZIONE 33