

L. 7. 1984


2 SOLUZIONE

A	4.30 x 0.90 = mq. 3.87 x 2.60 = mc. 10.06
B	8.80 x 7.50 = mq. 66.00 x 2.60 = mc. 171.60
Totali	mq. 69.87 mc. 181.66


APPROVATO

28 AGO. 1984 CONTROLLATO IL TECNICO

Approvato dal Sindaco alle condizioni indicate nella Concessione Edilizia N. 269 del 28 AGO. 1984 L'ING. CAPO

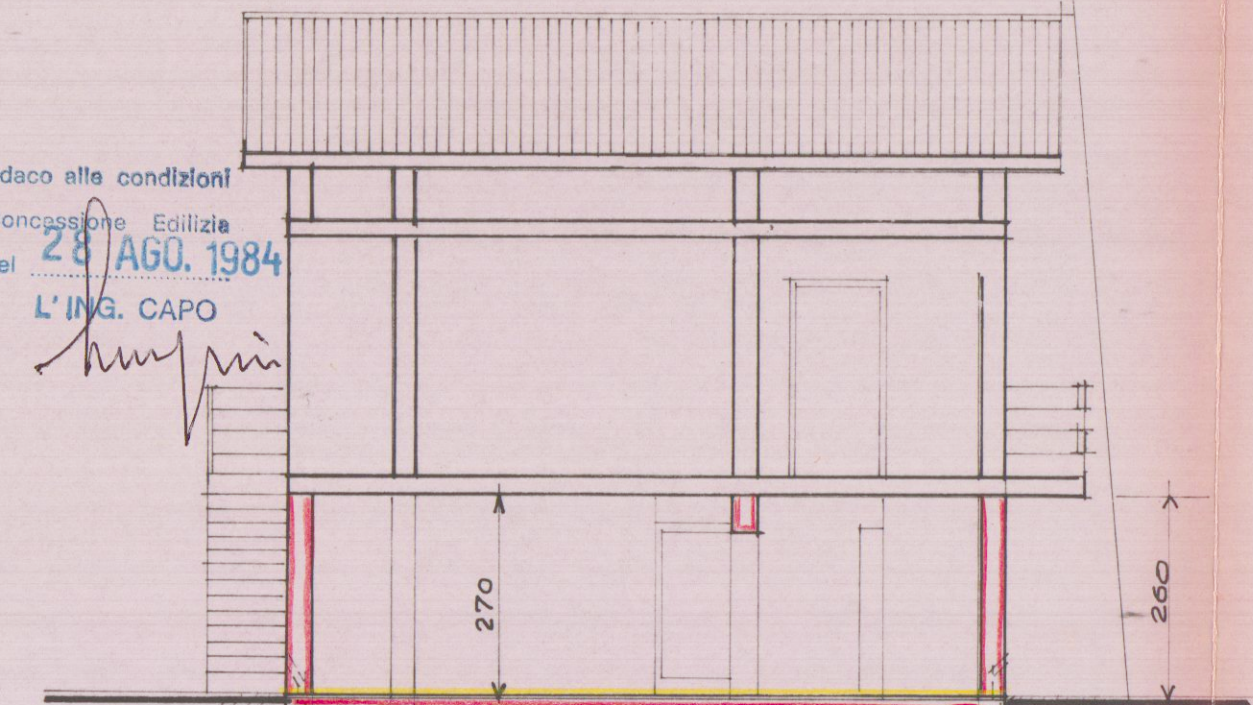


SEZIONE A-B

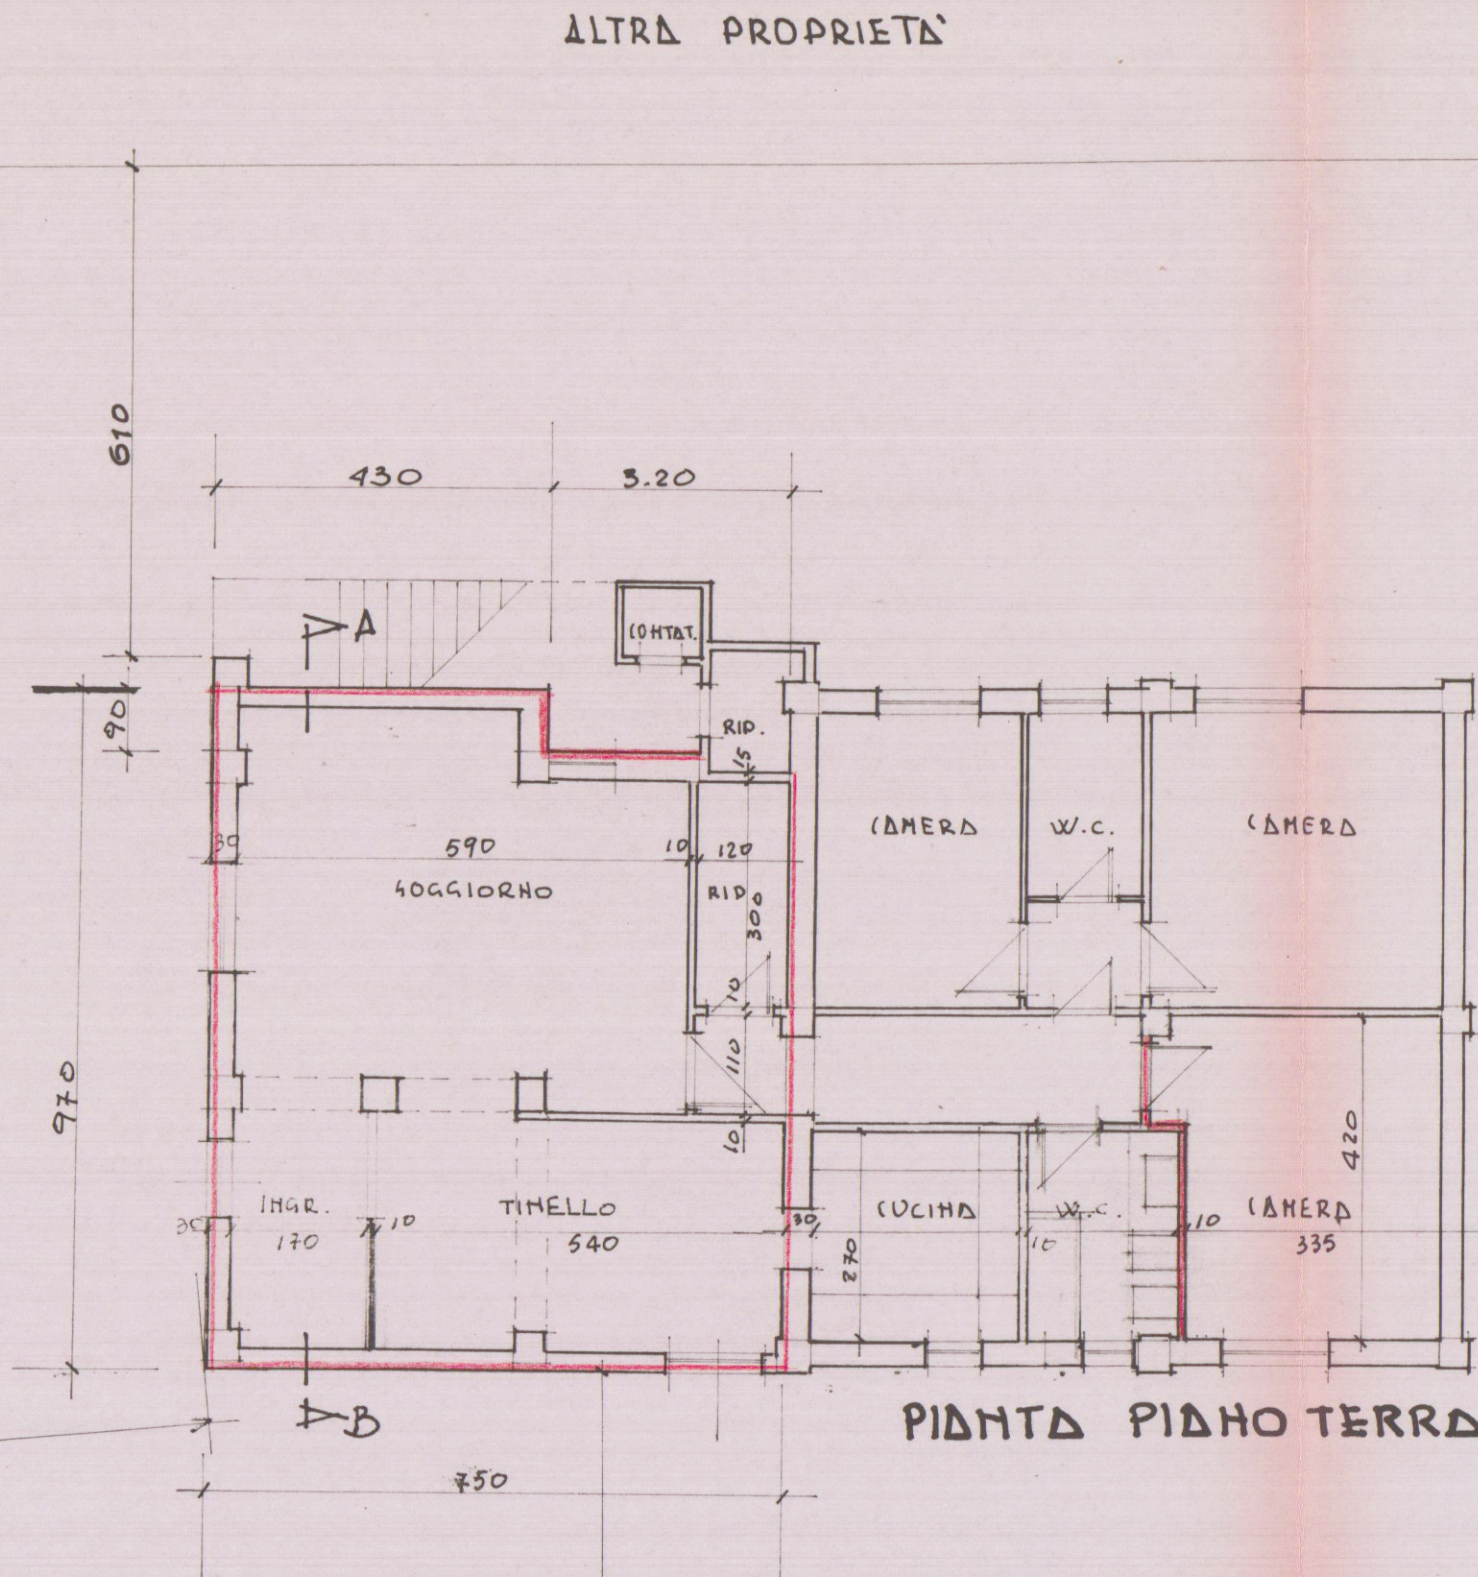


PIANTA PIANO TERRA

ALTRA PROPRIETA'


ALTRA PROPRIETA'

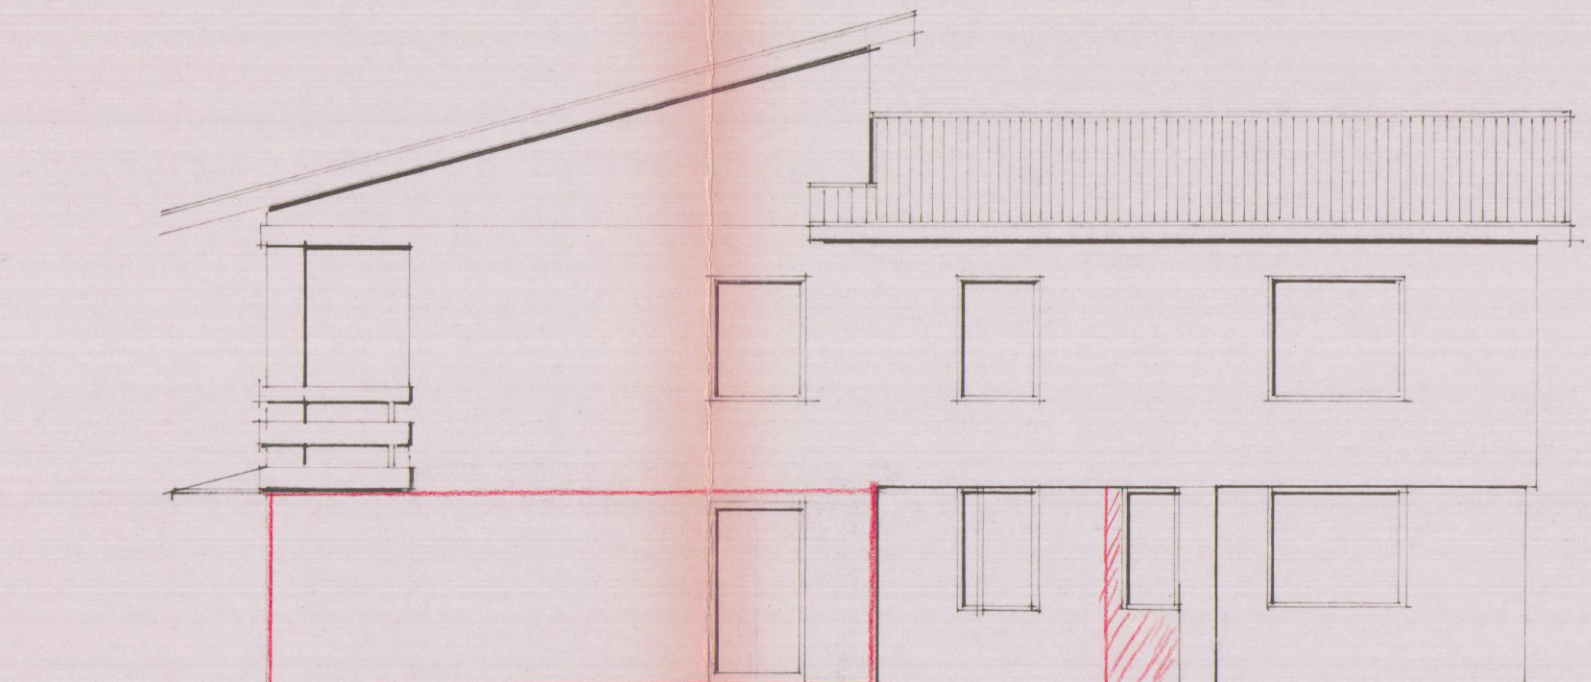


PROSPETTO SUD-EST

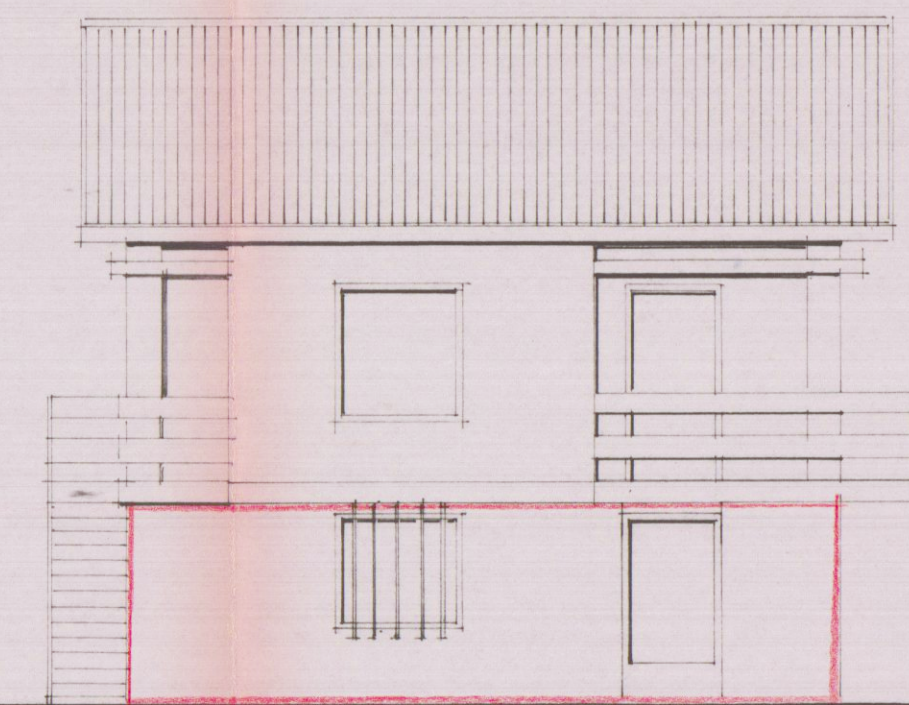

PROSPETTO SUD-OVEST

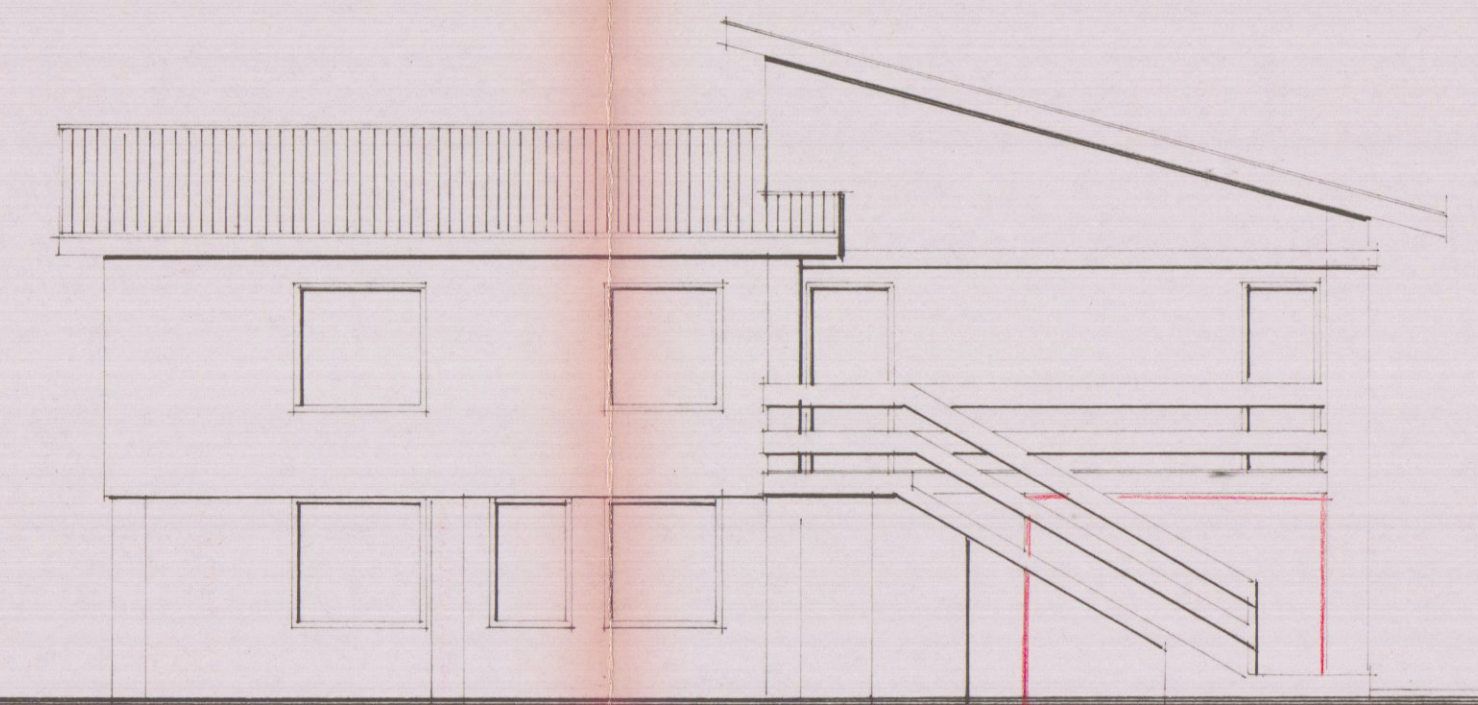


PROSPETTO NORD-OVEST

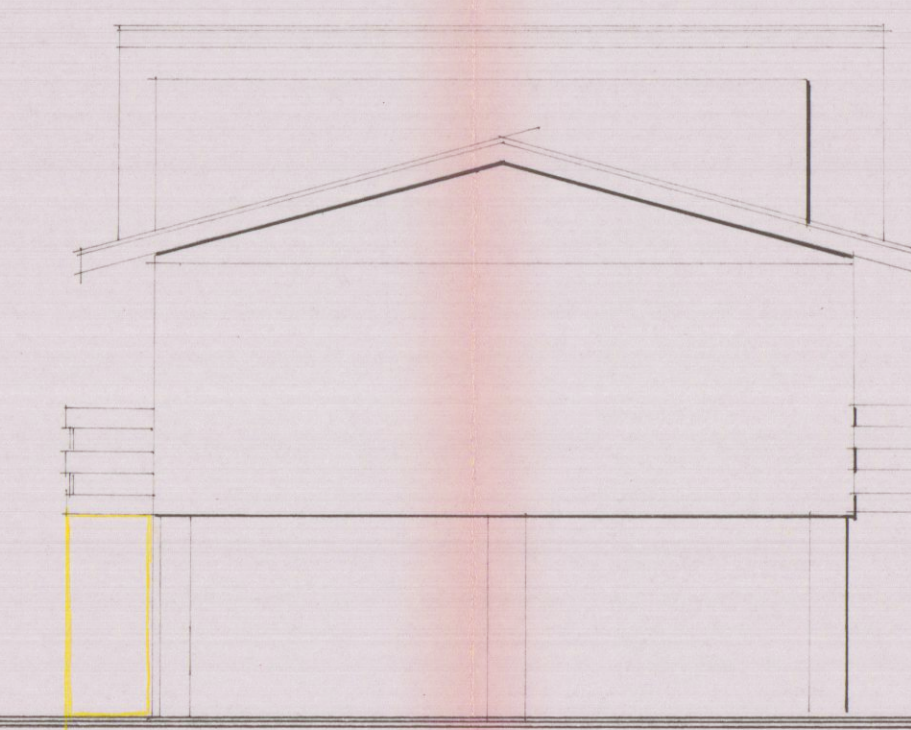

PROSPETTO NORD-EST

PROGETTO

STUDIO TECNICO PROFESSIONALE	GEOMETRI F. NARDINI - GP. TONINI
PROPRIETARIO:	SIG. MEGNINI ANTONIO
LAVORO:	AMPLIAMENTO DI PIANO TERRA
TAVOLA:	PIANTA-PROSPETTI-SEZIONE
11.10.83	Scale 1/100

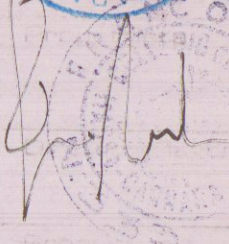

2