

COMUNE di CARRARA

SETTORE URBANISTICA

Nucleo Operativo

Oneri di concessione condono edilizio N° 197

Ditta rich.: PEGORARO ANGELA

AMPLIAMENTO DI S.U.R.

ML 7.90 X 5.30 = MQ 41.87 X 2.90 = MC 121.42
 ML 3.30 X 2.20 = MQ 7.26 X 3.00 = MC 14.52
 ML _____ X _____ = MQ _____ X 3 = MC _____
 TOT. MC 135.94

MC 135.94 X 10717 = L 1'457'000 Urb. 1°

MC 135.94 X 21805 = L 2'964'000 Urb. 2°

Totale L _____

Costo costruz. $135.94 \times 135000 \times 7\% = \text{L. } 1237000$

Ristrutturazione e/o cambio d'uso in c.a.

ML _____ X _____ = MQ _____ X _____ = MC _____
 ML _____ X _____ = MQ _____ X _____ = MC _____
 ML _____ X _____ = MQ _____ X _____ = MC _____
 Totale MC _____

MC _____ X 4465 = L _____

MC _____ X 9086 = L _____

Totale L _____

COSTRUZIONE O AMPLIAMENTO FABBRICATI INDUSTRIALI E ARTIGIANALI

ML _____ X _____ = MQ _____
 ML _____ X _____ = MQ _____
 ML _____ X _____ = MQ _____
 ML _____ X _____ = MQ _____
 Totale MQ _____

MQ _____ X 23058 = L _____

MQ _____ X 10194 = L _____

Totale L _____



22 OTT 1990

22 OTT 1990

60 COMUNE DI CARRARA-PI00079450458

SERVIZIO di TESORERIA

(Gestione Cassa di Risparmio di Firenze)

ESERCIZIO ⁹⁰ Ricevuta N° 4.746 1

5.916/ 0

Reversale d'incasso N°
PEGORARO ANGELA

Dal Sig.

2.964.000

riceviamo la somma di L. 10

BOLLO L.800
per

2/10/90

IL TESORIERE

LI

SALVO I DIRITTI DELL'ENTE

109.950.109.019



22 OTT 1990

22 OTT 1990

60 COMUNE DI CARRARA-PI00079450458

SERVIZIO di TESORERIA

(Gestione Cassa di Risparmio di Firenze)

ESERCIZIO ⁹⁰ Ricevuta N° 4.745 1

5.915/ 0

Reversale d'incasso N°
PEGORARO ANGELA

Dal Sig.

2.694.000

riceviamo la somma di L. 10

BOLLO L.800
per

2/10/90

IL TESORIERE

109.947.145.010



448

18 DIC. 1990

COMUNE DI CARRARA

C.A.P. 54033

Ufficio URBANISTICA

N. 3365/91 prot. 1188


Risposta a data 11. 12. 1990 del

Allegati n. _____

All'Ufficio Distrettuale
delle Imposte DiretteCARRARA

OGGETTO: Rilascio Concessione edilizia
in Sanatoria Pratica n. 197 pre -
sentata il _____
da PEROZZA ANGELA
residente in M. DI CARRARA
via BOLDIERINI n° 51C
C.F. PEROZZA ANGELA 245696860J

In relazione al disposto dell'art. 38, IV°
comma, della Legge 28 Febbraio 1985, n. 47, modificata
con D.L. 23 Aprile 1985, n. 146; convertito, con modificazio-
ni, nella Legge 21 Giugno 1985, n. 298, in allegato si
trasmette copia del provvedimento con il quale è stata
concessa, al richiedente indicato in oggetto, la sanatoria
di opere edilizie abusive.

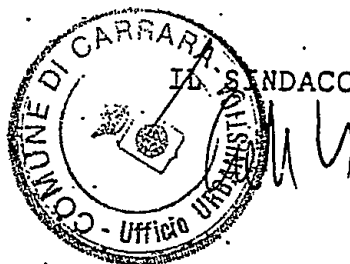

MAR /fg


CARRARA lì, 19.1.1988


RELAZIONE TECNICO DESCRITTIVA

Trattasi di formazione di vano ad uso cantina-deposito e di vano ad uso cucina eseguiti nell'anno 1979. Catastalmente censiti al foglio 89 mappale 17 di proprietà della Sig.ra PEGORARO ANGELA.

Il vano ad uso cucina é stato ottenuto tamponando il portico esistente con mattoni 2 UNI e utilizzando la copertura esistente.

La cantina- deposito é stata realizzata mediante la posa in opera di pannelli in cemento pre-compresso, pilastri in C.A. ancorati su di una fondazione continua in C.A. e manto di copertura in lastre di ondulina rigida.

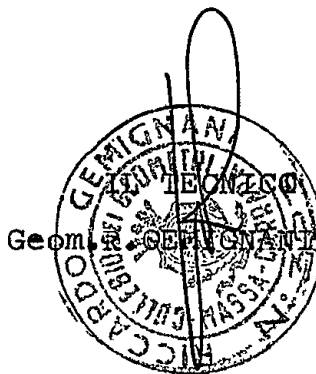

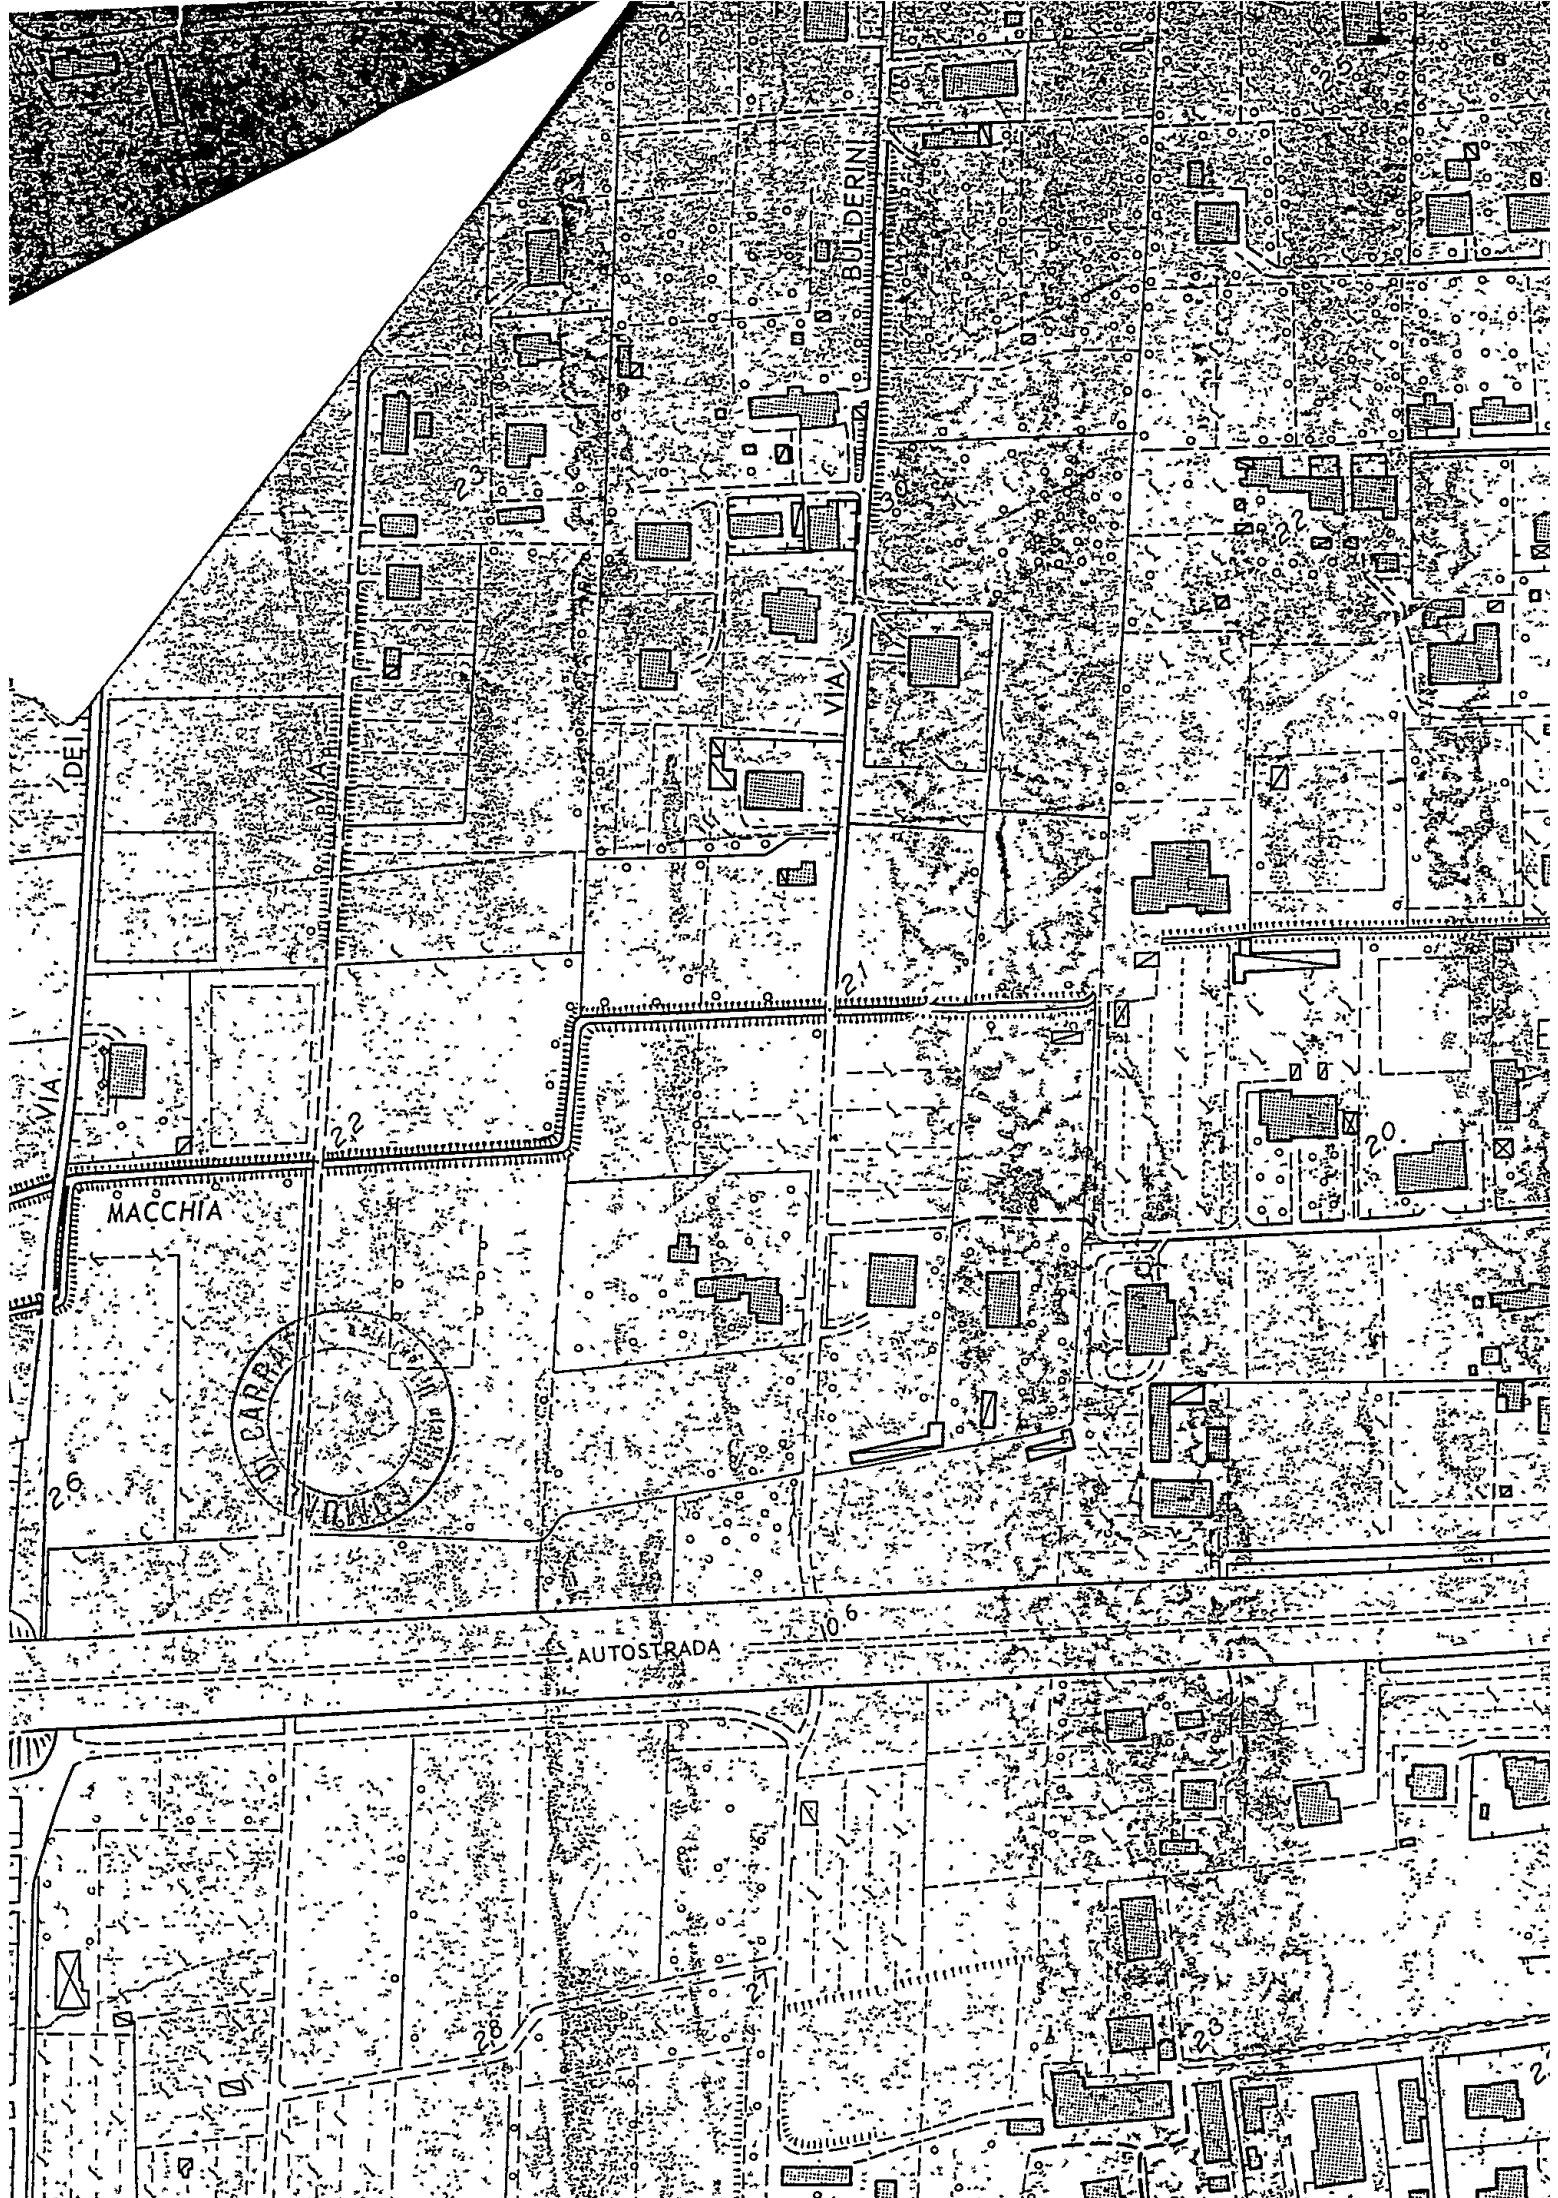

COMUNE DI CARRARA

UFFICIO URBANISTICA

Protocollo N. 8920

Data 25 NOV. 1985

RISERVATO AL COMUNE

Denominazione e N. Distintivo
(secondo la classificazione ISTAT)

COPIA PER IL MINISTERO DEI LAVORI PUBBLICI

Al Signor Sindaco del Comune di
CARRARA

A

COMUNE

PROVINCIA

N. PROTOCOLLO

197

B

N. PROGRESSIVO

010914381212

MINISTERO DEI LAVORI PUBBLICI

Per le domande seguite da quadratino occorre
barrare così ☒ la risposta che fa al caso

RICHIEDENTE			
COGNOME O DENOMINAZIONE PEGORARO			
NOME ANGELA			
NUMERO DI CODICE FISCALE PGR NGL 24569 18405			
RESIDENZA ANAGRAFICA	COMUNE CARRARA	PROVINCIA (sigla)	
FRAZIONE, VIA E NUMERO CIVICO	BOLOGNINI, 5/c		C.A.P.
NATURA GIURIDICA			
Se il richiedente è persona fisica indicare:			
Sesso (M o F)	DATA DI NASCITA giorno mese anno 29/11/24	STATO CIVILE	TITOLO DI STUDIO
COMUNE O STATO ESTERO DI NASCITA			PROVINCIA (sigla)
CONDIZIONE PROFESSIONALE	QUALIFICA	ATTIVITÀ ECONOMICA	
Se il richiedente è diverso da "persona fisica" indicare:			
ATTIVITÀ ECONOMICA ESERCITATA			
TITOLO IN BASE AL QUALE IL RICHIEDENTE EFFETTUA LA DOMANDA DI SANATORIA			
Proprietà	☐	Locazione	☐
Possesso ad altro titolo reale	☐	Altro (specificare)	☐

COSTRUZIONI SU AREE DI PROPRIETÀ DELLO STATO O DI ENTI PUBBLICI TERRITORIALI		PROPRIETARIO (compilare solo se il richiedente è diverso dal proprietario)	
Indicare se l'opera oggetto di sanatoria è stata eseguita su aree di proprietà dello Stato o di Enti Pubblici territoriali: 1 ☒ sì 2 ☐ no		COGNOME O DENOMINAZIONE	
MODALITÀ DI ACQUISIZIONE (Compilare solo se il richiedente è proprietario dell'opera oggetto di sanatoria)		NOME	
1 COMPRAVENDITA — da privati ☐ — da impresa di costruzioni ☐ — da altra impresa ☐ — da altri ☐		RESIDENZA ANAGRAFICA	
2 DONAZIONE e/o SUCCESSIONE ☐		COMUNE	
3 COSTRUITA IN PROPRIO ☐		PROVINCIA (sigla)	
		FRAZIONE, VIA E NUMERO CIVICO	
		C.A.P.	
LOTTIZZAZIONE			
Indicare se l'opera oggetto di sanatoria insiste su area lottizzata:			
1 ☐ no			
2 ☒ sì con lottizzazione autorizzata e convenzionata			
3 ☒ sì con lottizzazione non autorizzata e non convenzionata			

SEZIONE PRIMA — OPERA OGGETTO DI SANATORIA - NOTIZIE GENERALI

A - LOCALIZZAZIONE

LOCALITÀ, VIA, PIAZZA E NUMERO CIVICO

AVENZA - VIA BOLDERRINI, 5/C

C.A.P.

COMUNE

FERRARA

PROVINCIA

(sigla)

In mancanza delle informazioni relative alla toponomastica indicare:

- Catasto terreni: foglio di mappa

17

numero/i di mappa

- Nuovo catasto edilizio urbano: foglio di mappa

17

numero/i di mappa

subalterno

B - ZONA URBANISTICA

Alla data
d'inizio dei lavori

Alla data
del 1° ottobre 1983

- Zona A

1

1

- Zona B

2

2

- Zona C

3

3

- Zona D

4

4

- Zona E

5

5

- Zona F

6

6

- Non era vigente alcuno
strumento urbanistico

7

7

C - VINCOLI

Indicare se l'area sulla quale sorge l'opera ovvero se il fabbricato ove è ubicata risultano soggetti a vincoli: 1 ☐ 2 ☒

Se sì, indicare il tipo di vincolo

D - NATURA DELL'OPERA

d.1 — Opera autonomamente utilizzabile:

- Intero fabbricato

1

- Porzione di fabbricato

2

d.2 — Opera non autonomamente utilizzabile: 3 ☒

E - TIPOLOGIA DELL'ABUSO PER IL QUALE È RICHIESTA LA SANATORIA

1. Opere realizzate in assenza e difformità della licenza edilizia o concessione e non conformi alle norme urbanistiche ed alle prescrizioni degli strumenti urbanistici:

- In assenza della licenza edilizia o concessione

1

- In difformità della licenza edilizia o concessione

2

2. Opere realizzate senza licenza edilizia o concessione o in difformità da questa, ma conformi alle norme urbanistiche ed alle prescrizioni degli strumenti urbanistici alla data di entrata in vigore della presente legge:

- In assenza della licenza edilizia o concessione

3

- In difformità della licenza edilizia o concessione

4

3. Opere realizzate senza licenza edilizia o concessione o in difformità da questa, ma conformi alle norme urbanistiche ed alle prescrizioni degli strumenti urbanistici al momento dell'inizio dei lavori:

- In assenza della licenza edilizia o concessione

5

- In difformità della licenza edilizia o concessione

6

F - EPOCA DI ULTIMAZIONE

Periodo di ultimazione:

Precedente all'1-9-1967

1

dal 2-9-1967 al 29-1-1977

2

dal 30-1-1977 all'1-10-1983

3

Anno di ultimazione: 19

G - DISPONIBILITÀ ALL'USO

Indicare se alla data del 1° ottobre 1983 l'opera era abitabile:

1

si

2

no

parzialmente

3

si

SEZIONE SECONDA — OPERA OGGETTO DI SANATORIA - NOTIZIE PARTICOLARI

A - OPERA AUTONOMAMENTE UTILIZZABILE (intero fabbricato o porzione di fabbricato)

a - Dimensioni e consistenza

— Piani fuori terra

n.

(compreso il seminterrato)

— Piani entroterra

n.

— Volume totale

mc

(vuoto per pieno)

— Superficie

- utile abitabile

(compresi gli accessori interni alle abitazioni). (Su)

mq

- per servizi ed accessori

(esclusi gli accessori interni alle abitazioni). (Snr)

mq

Presenza di superfici destinate ad attività non residenziali (1)

1

si

2

no

ABITAZIONI

RIPARTIZIONE DELLE ABITAZIONI

Numero	Vani di abitazione		A — Secondo il numero delle stanze per abitazione						B — Secondo classi di superficie utile in mq						
	Stanze	Accessori (2)	di 1 stanza	2	3	4	5	di 6 stanze e oltre	fino a 45 mq	da 46 a 75 mq	da 76 a 95 mq	da 96 a 110 mq	da 111 a 130 mq	da 131 a 150 mq	oltre 150 mq

(1) Nel caso di superfici destinate ad attività non residenziali compilare il modello 47/85-D. — (2) Indicare soltanto gli accessori interni alle abitazioni.

b - Difformità della licenza edilizia o concessione. In tale caso segnalare gli estremi della licenza o concessione.		c - Superficie complessiva dell'area sulla quale sorge l'opera.							
N. licenza o concessione _____ Data di rilascio _____ Superficie assentita mq _____ Volume assentito mc _____	giorno _____ mese _____ anno _____ 1 9	— da 0 a 200 mq 1 ☐ — da 201 a 400 mq 2 ☐ — da 401 a 600 mq 3 ☐ — da 601 a 1.000 mq 4 ☐ — da 1.001 a 1.500 mq 5 ☐ — da 1.501 a 2.000 mq 6 ☐ — da 2.001 a 4.000 mq 7 ☐ — da 4.001 a 10.000 mq 8 ☐ — oltre 10.000 mq 9 ☐							
d - Titolo di godimento e utilizzazione dell'opera									
<table style="width: 100%; border-collapse: collapse;"> <tr> <th style="width: 33%; text-align: left;">Abitazione/i utilizzate</th> <th style="width: 33%; text-align: left;">Locazione</th> <th style="width: 33%; text-align: left;">Altro titolo</th> </tr> <tr> <td> Proprietà e usufrutto - residenza primaria n. _____ - residenza non primaria n. _____ - uso non abitativo n. _____ </td> <td> - uso abitativo n. _____ - uso non abitativo n. _____ Abitazione/i non utilizzate n. _____ </td> <td> - uso abitativo n. _____ - uso non abitativo n. _____ </td> </tr> </table>				Abitazione/i utilizzate	Locazione	Altro titolo	Proprietà e usufrutto - residenza primaria n. _____ - residenza non primaria n. _____ - uso non abitativo n. _____	- uso abitativo n. _____ - uso non abitativo n. _____ Abitazione/i non utilizzate n. _____	- uso abitativo n. _____ - uso non abitativo n. _____
Abitazione/i utilizzate	Locazione	Altro titolo							
Proprietà e usufrutto - residenza primaria n. _____ - residenza non primaria n. _____ - uso non abitativo n. _____	- uso abitativo n. _____ - uso non abitativo n. _____ Abitazione/i non utilizzate n. _____	- uso abitativo n. _____ - uso non abitativo n. _____							
e - Accatastamento									
Se l'opera è accatastata indicare la categoria catastale _____									
f - Caratteristiche generali del fabbricato nel quale è ubicata l'opera oggetto di sanatoria (Da indicare solo in caso di risposta al punto d.1 della Sezione prima)									
Dimensione e consistenza — Piani fuoriterra (compreso il seminterrato) n. _____ — Piani entroterra n. _____ — Struttura portante prevalente: - pietre o mattoni 1 ☐ - prefabbricata 3 ☐ - cemento armato 2 ☐ - mista e altra 4 ☐		Servizi ad uso diretto del fabbricato — Allacciamento rete fognante 1 ☐ — Allacciamento rete elettrica 2 ☐ — Approvvigionamento idrico da acquedotto 3 ☐ — Impianto termico centralizzato 4 ☐ — Ascensore 5 ☐							
Abitazioni comprese nel fabbricato n. _____ Presenza di superfici destinate ad attività non residenziali 1 ☒ sì 2 ☐ no		Aree di pertinenza ad uso diretto del fabbricato Con attrezzature fisse ad uso ricreativo 1 ☐ Con attrezzature fisse al servizio di attività lavorative 2 ☐ Senza attrezzature fisse 3 ☐ Spazi per parcheggi 4 ☐							
B - OPERA NON AUTONOMAMENTE UTILIZZABILE									
a. Natura e consistenza									
— Vani o parti di vano al servizio delle abitazioni: - Interni alle abitazioni (Su) mq _____ - Esterni alle abitazioni (Snr) mq _____ Presenza di superfici destinate ad attività non residenziali (1) 1 ☒ sì 2 ☐ no 580 4056									
(1) Nel caso di superfici destinate ad attività non residenziali compilare il modello 47/85-D.									
b - Caratteristiche generali dell'unità immobiliare alla quale è annessa l'opera oggetto di sanatoria (Da indicare solo in caso di risposta al punto d.2 della Sezione prima)									
Se l'opera oggetto di sanatoria è annessa ad una singola abitazione indicare la superficie utile dell'abitazione (compresi gli accessori interni). (Su) mq _____		Se l'opera oggetto di sanatoria è annessa ad un intero fabbricato indicare: N. piani del fabbricato _____ N. abitazioni del fabbricato _____							
c - Accatastamento									
Se l'opera è accatastata indicare la categoria catastale _____									

SEZIONE TERZA — CALCOLO DELL'OBLAZIONE

A - MISURA DELL'OBLAZIONE

TIPOLOGIA DELL'ABUSO	PERIODI IN CUI L'ABUSO È STATO COMMESSO		
	Fino al 1° settembre 1967	Dal 2 settembre 1967 al 29 gennaio 1977	Dal 30 gennaio 1977 al 1° ottobre 1983
	MISURA DELL'OBLAZIONE		
Tipologia 1	L. 5.000 mq	L. 25.000 mq	L. 36.000 mq
Tipologia 2	L. 3.000 mq	L. 15.000 mq	L. 25.000 mq
Tipologia 3	L. 2.000 mq	L. 12.000 mq	L. 20.000 mq

1) Misura dell'oblazione (riportare l'importo corrispondente alla tipologia dell'abuso e all'epoca in cui è stato commesso).

Lire/mq 36 .000

B - CALCOLO DELLE SUPERFICI

2) Superficie utile abitabile

40 56

mq 5 80

3) Superficie non residenziale mq 1 1 × 0,6 =

mq 24 134

4) Superficie complessiva (sommare rigo 2 con rigo 3)

mq 30 14

Nel caso di opera destinata a prima abitazione del proprietario richiedente, passare al punto D.

C - CALCOLO DELL'OBLAZIONE

Coefficienti correttivi (moltiplicare l'importo del rigo 1 per uno dei coefficienti riportati nelle istruzioni)

5) Misura dell'oblazione corretta

Lire/mq 30 14 .000

Oblazione da versare (moltiplicare la superficie del rigo 4 per l'importo del rigo 5)

6) Oblazione da versare

Lire 24 .000

D - CALCOLO DELL'OBLAZIONE PER OPERE DESTINATE A PRIMA ABITAZIONE DEL PROPRIETARIO RICHIEDENTE (art. 34, commi 3 e 4)

7) Superficie soggetta a riduzione della somma dovuta a titolo di oblazione

mq 30 14

8) Superficie eccedente (sottrarre rigo 7 da rigo 4)

mq 24

Misura dell'oblazione

9) Misura dell'oblazione dovuta in assenza di convenzionamento (ridurre di un terzo la somma di rigo 1)

Lire/mq 723 000

10) Misura dell'oblazione dovuta in presenza di convenzionamento (ridurre a metà la somma di rigo 9)

Lire/mq 723 000

11) Importo relativo alla superficie soggetta a riduzione (moltiplicare rigo 7 per rigo 9 o 10)

Lire 723 000

12) Importo relativo alla superficie eccedente (moltiplicare rigo 1 per rigo 8)

Lire 723 000

13) Oblazione da versare (sommare rigo 11 con rigo 12)

Lire 723 000

E - OBLAZIONE DOVUTA E MODALITÀ DI VERSAMENTO

14) Oblazione da versare - Casi particolari (art. 38, co 6)

Lire 723 000

15) Oblazione da versare (riportare l'importo indicato al rigo 6, 13 o 14)

Lire 723 000

16) Somma versata in data:

giorno mese anno
1 9 8

- in unica soluzione

Lire 723 000

- 1ª rata

Lire 723 000

17) Se il richiedente si avvale della facoltà di rateizzazione indicare il numero delle rate:

fino a 3 rate ☐

fino a 8 rate ☐

fino a 16 rate ☐

Documentazione allegata

RICEVUTA PAGAMENTO

FOTOGRAFIA

ATTO NOTORIO

PLANIMETRIA

Data 21-11-85

Firma del richiedente

Seferano Amela




Al Signor Sindaco del Comune di

A	RISERVATO AL COMUNE	
	Denominazione e N. Distintivo (secondo la classificazione ISTAT)	
	COMUNE	
	PROVINCIA	
	N. PROTOCOLLO	197

B	N. PROGRESSIVO	00000000000000000000
---	----------------	----------------------

COMUNE DI CARRARA
UFFICIO URBANISTICA

Protocollo N. _____
Data 25 NOV. 1985

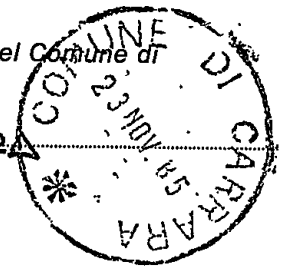

MINISTERO DEI LAVORI PUBBLICI



RICHIEDENTE

COGNOME O DENOMINAZIONE DEGIORARO

NOME ANGELA

NUMERO DI CODICE FISCALE DGR HGL 24569 L840J

RESIDENZA ANAGRAFICA CARRARA PROVINCIA (sigla) MS

FRAZIONE, VIA E NUMERO CIVICO BULDERINI, 5/C C.A.P. 55015

NATURA GIURIDICA 1

Se il richiedente è persona fisica indicare:

Sesso (M o F)	DATA DI NASCITA giorno mese anno	STATO CIVILE	TITOLO DI STUDIO
<u>F</u>	<u>29 11 1924</u>	<u>2</u>	<u>2</u>
COMUNE O STATO ESTERO DI NASCITA <u>VICENZA</u>			PROVINCIA (sigla) <u>VI</u>

CONDIZIONE PROFESSIONALE QUALIFICA ATTIVITÀ ECONOMICA

Se il richiedente è diverso da persona fisica indicare:

ATTIVITÀ ECONOMICA ESERCITATA

NOTIZIE RIEPILOGATIVE						
MODELLI ALLEGATI E AMMONTARE DELLE OBLAZIONI					DIMENSIONI	
Modelli allegati		Ammontare delle oblazioni			Superficie complessiva per la quale è stata richiesta la sanatoria mq	N. abitazioni per le quali è stata richiesta la sanatoria
Tipo	Numero	Dovute in complesso	Già versate			
			In unica soluzione	1ª Rata		
47/85-A	1	723.000			30,14	
47/85-B						
47/85-C						
47/85-D						
TOTALE						

Il richiedente ha presentato altre domande di sanatoria

Nello stesso comune 1 ☒ sì 2 ☐ no In altro comune 3 ☐ sì 4 ☐ no

Data _____

Firma del richiedente Dejoraro Angela



COMUNE DI CARRARA

UFFICIO ANAGRAFE

Dichiarazione sostitutiva dell'Atto di Notorietà resa ai sensi dell'art. 4 legge 4-1-1968 n. 15

Il sottoscritto PEGORARO ANGELA nato a ARZIGNANO (VC)
il 29-11-1924 abitante in via BUDERINI N. 5/c
località MARINA DI CARRARA dichiara sotto la sua personale responsabilità quanto segue:
IL LOCALE USO CANTINA-DEPOSITO SITO IN MARINA DI CARRARA
VIA BUDERINI CENSITO AL CATASTO AL FOGLIO 89 MAPPALE 17
E' STATO COMPLETAMENTE ULTIMATO NELL'ANNO 1979 - MENTRE
IL VANO USO CUCINA E' STATO ULTIMATO NEL MESE DI
DICEMBRE DELLO STESSO ANNO



Carrara, li

IN FEDE

In carta libera per uso

23 OTT. 1985

Pegoraro Angela

COMUNE DI CARRARA

Attesto che la dichiarazione di cui sopra è stata resa e sottoscritta alla mia presenza dal Sig.

documento di riconoscimento con N.

del previa ammonizione sulla responsabilità penale cui potrà andare incontro
in caso di dichiarazione mendace.


Il Funzionario Incaricato

Carrara, li

23 OTT. 1985



(GINO AMADEI)

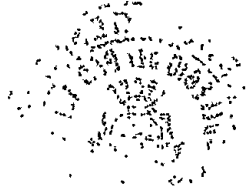

CONTI CORRENTI POSTALI
~~RAFFESTAZIONE~~ RICEVUTA di L. 723'000,-
di un versamento
Lire Settecentoventimila

sul C/C N. 255 000 Intestato a:
AMMINISTRAZIONE P.T.
OBLAZIONE ABUSIVISMO EDILIZIO
eseguito da PEGARARO AMABELA
residente in CARRARA
Codice Fiscale P.A.R. N.R.L. 245691840J

A	C/C POSTALI 1	Bollo lineare dell'Ufficio accettante
AVENZA		
100 - 7 NOV 85		UFFICIALE POSTALE

Bollo a _____
N. _____ del bollettario ch 9

data 11/09/85

CONTI CORRENTI POSTALI
RICEVUTA di L. 723'000,-
di un versamento
Lire Settecentoventimila

sul C/C N. 255 000 Intestato a
AMMINISTRAZIONE P.T.
OBLAZIONE ABUSIVISMO EDILIZIO
eseguito da PEGARARO AMABELA
residente in CARRARA
Codice Fiscale P.A.R. N.R.L. 245691840J

A	C/C POSTALI 2	Bollo a <u>_____</u>
AVENZA		
100 - 7 NOV 85		UFFICIALE POSTALE

Bollo a _____
N. _____ del bollettario

data 11/09/85




COMUNE DI CARRARA

UFFICIO ANAGRAFE

Dichiarazione sostitutiva dell'Atto di Notorietà resa ai sensi dell'art. 4 legge 4-1-1968 n. 15

Il sottoscritto PEGORARO ANGELA nato a ARZIGNANO (VC)
il 29-11-1924 abitante in via BUDERINI N. 5/c
località MARINA DI CARRARA dichiara sotto la sua personale responsabilità quanto segue:
IL LOCALE USO CANTINA - DEPOSITO SITO IN MARINA DI CARRARA
VIA BUDERINI CENSITO AL CATASTO AL FOGLIO 89 MAPPALE 17
E' STATO COMPLETAMENTE ULTIMATO NELL'ANNO 1979 - MENTRE
IL VANO USO CUCINA E' STATO ULTIMATO NEL MESE DI
DICEMBRE DELLO STESSO ANNO

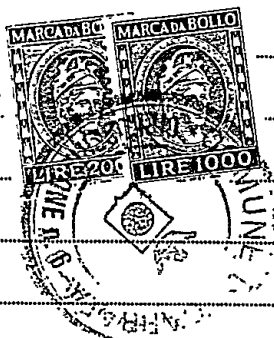

Carrara, li

In carta libera per uso 23 OTT. 1985

IN FEDE

Pegoraro Angela

COMUNE DI CARRARA

Attesto che la dichiarazione di cui sopra è stata resa e sottoscritta alla mia presenza dal Sig.



PEGORARO ANGELA
documento di riconoscimento Com. N.
del previa ammonizione sulla responsabilità penale cui potrà andare incontro
in caso di dichiarazione mendace.

Il Funzionario Incaricato

Carrara, li 23 OTT. 1985

(GINO AMADEI)



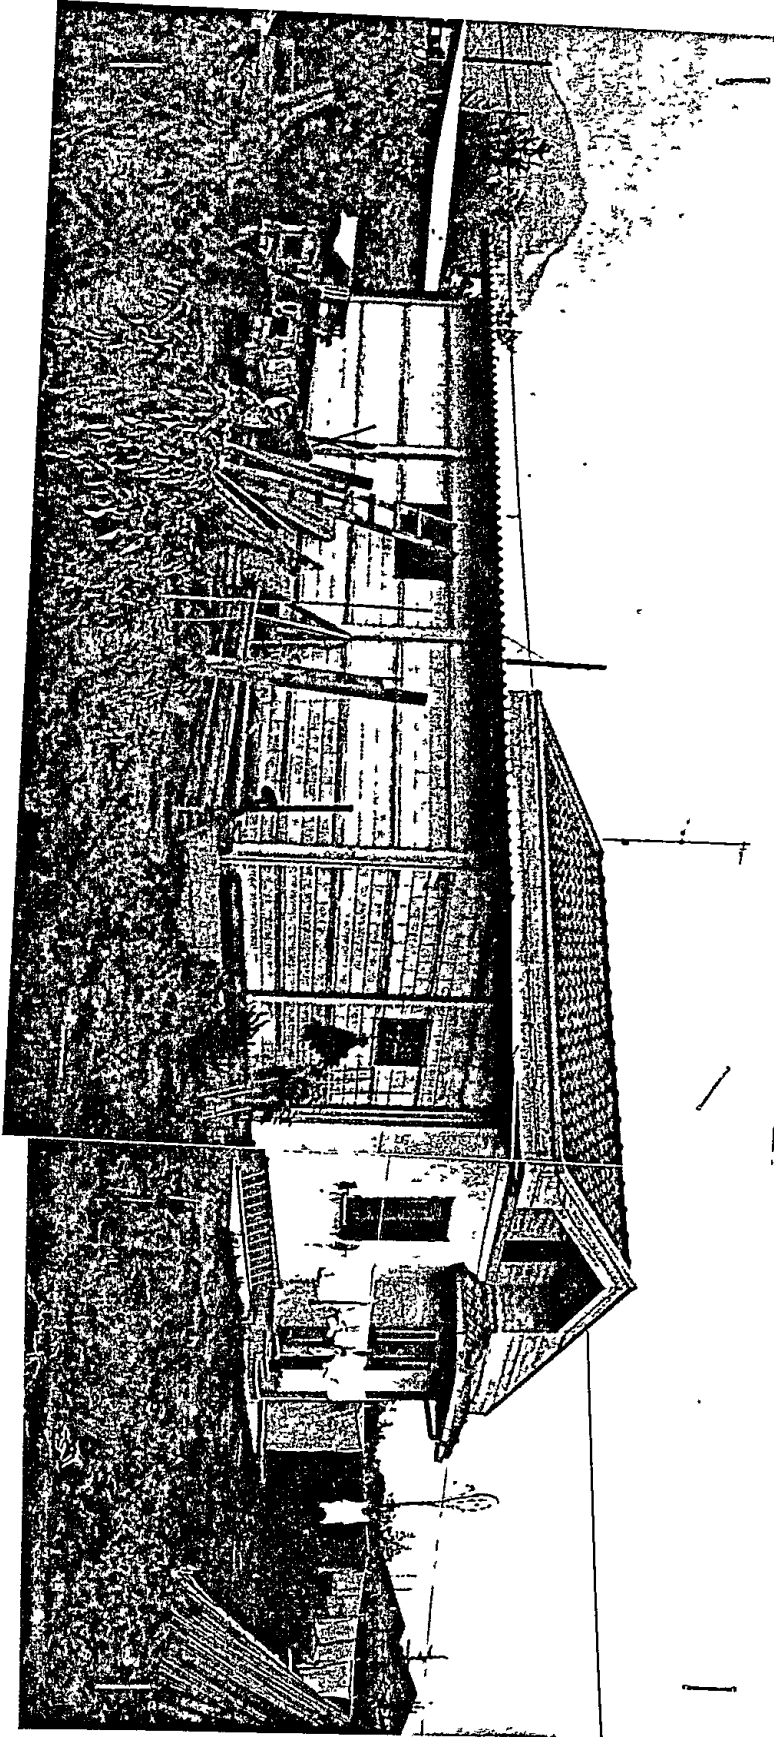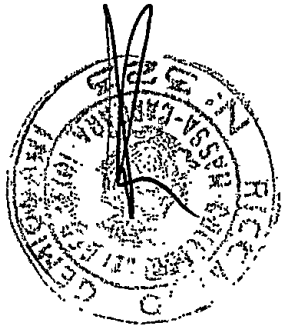

CONTI CORRENTI POSTALI

ATTESTAZIONE

di un versamento

L. 723'000,4

sul C/C N. 255 000

Intestato a:

AMMINISTRAZIONE P.T.

OBLAZIONE ABUSIVISMO EDILIZIO

eseguito da PEGORARO ANGELA

residente in CARRARA

Codice Fiscale P.R.G. NGL 24569 LB40J

addi

A	C/C POSTALI	1
AVENZA		
100 - 7 NOV 85		

Bollo lineare dell'Ufficio accettante

UFFICIALE POSTALE

N. del bollettario ch 9

data progress

CONTI CORRENTI POSTALI

ATTESTAZIONE

di un versamento

L. X445.000

Lire Quattrocento quarantacinquemila

sul C/C N. 255 000

Intestato a:

AMMINISTRAZIONE P.T.


OBLAZIONE ABUSIVISMO EDILIZIO

eseguito da PEGORARO ANGELA

residente in MARINA DI CARRARA

Codice Fiscale P.R.G. NGL 24569 LB40J

addi 22-2-88

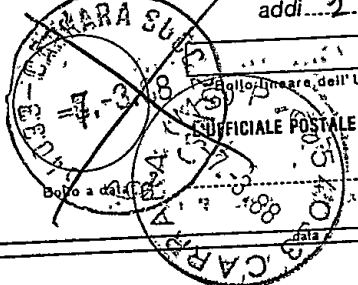

Bollo lineare dell'Ufficio accettante


UFFICIALE POSTALE

N. 0029 del bollettario ch 9


data progress

SITUAZIONE DEL FABBRICATO DI PROPRIETÀ DELLA
SIG.RA PEGORARO ANGELA -


SCALA - 1/100

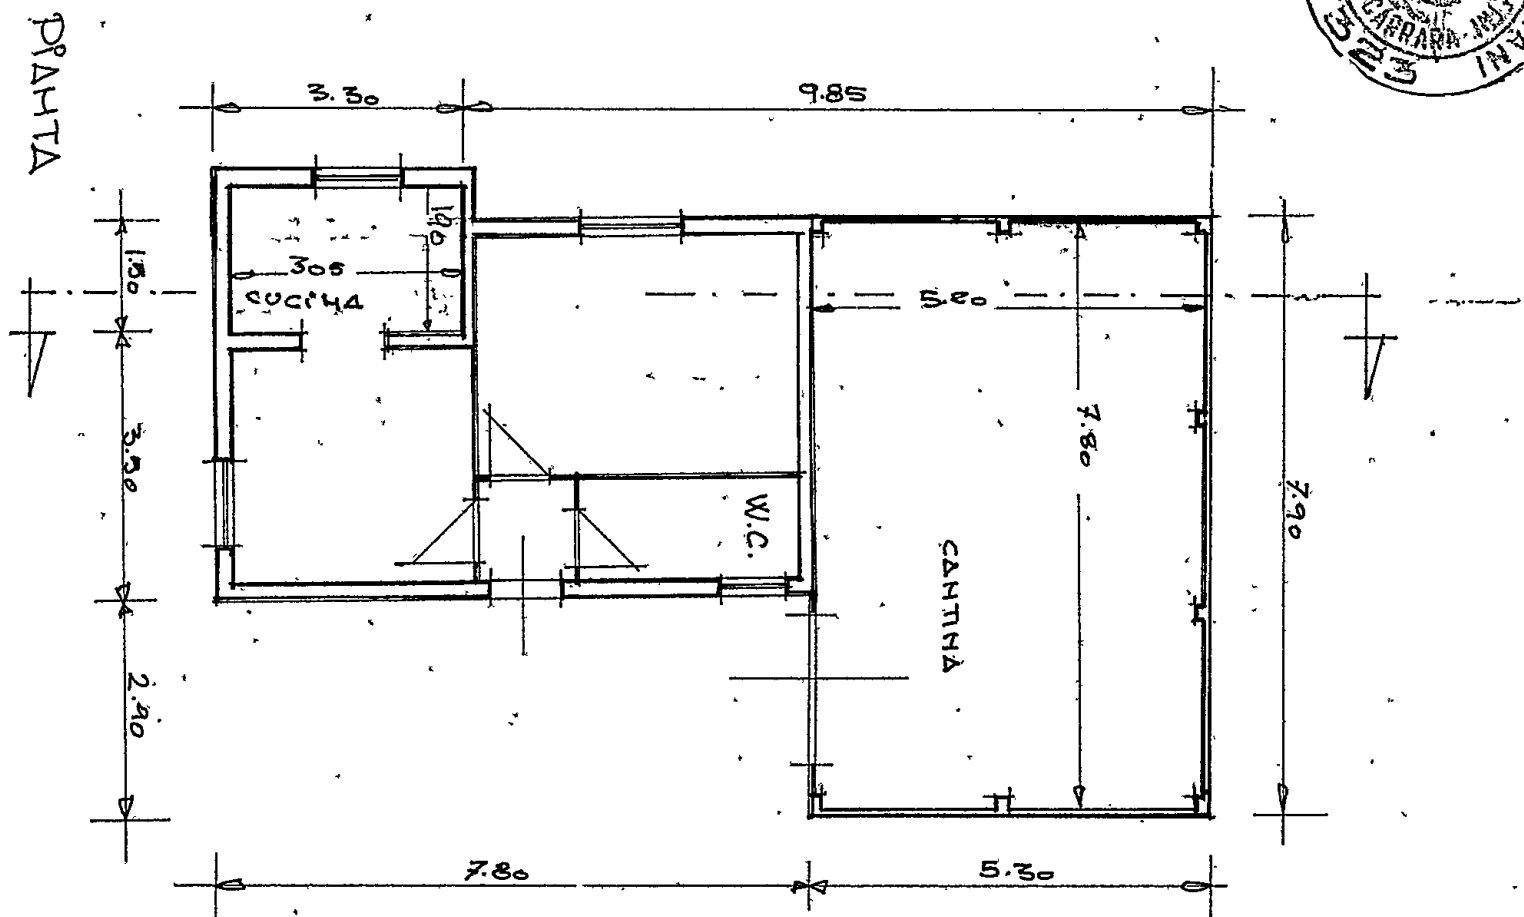


PROSPETTO SUD

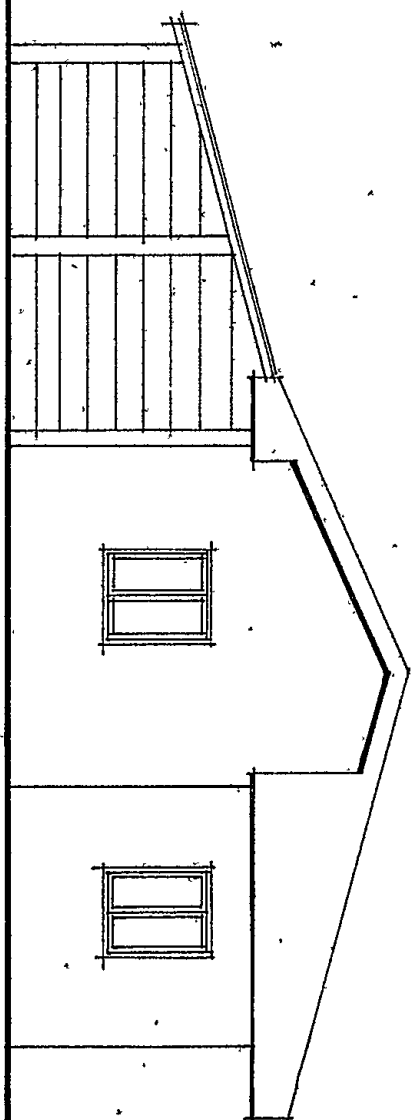

SEZIONE A-A

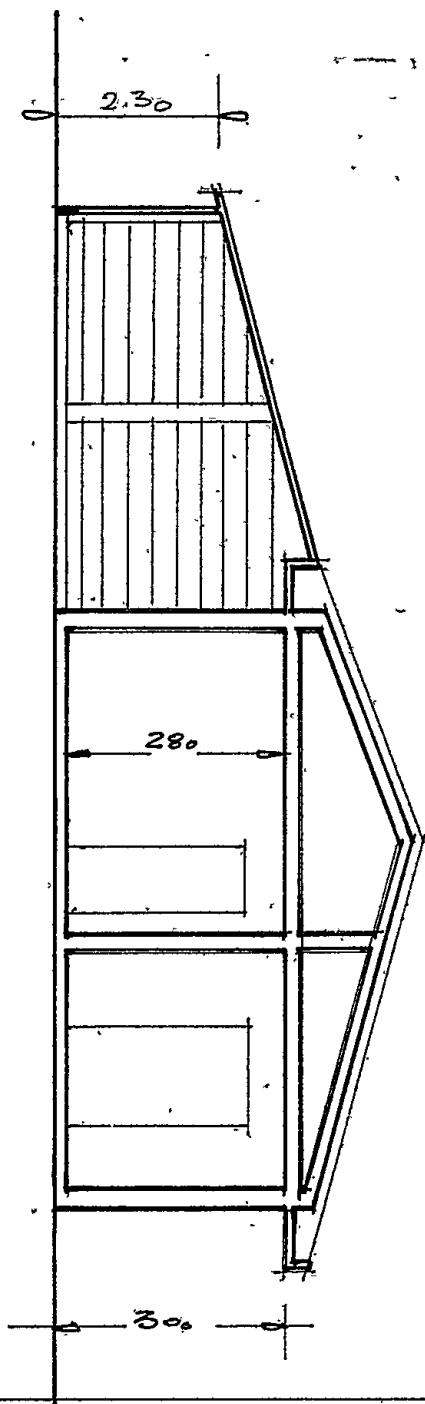

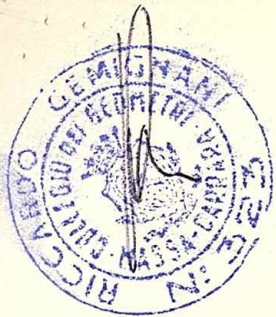



NUOVO CATASTO EDILIZIO URBANO

(R. DECRETO-LEGGE 13 APRILE 1939, N. 652)

Lire
50

Planimetria dell'immobile situato nel Comune di CARRARA Via BULDERINI


Ditta PEGORARO ANGELA nata a Vicenza il 29-11-1924

Allegata alla dichiarazione presentata all'Ufficio Tecnico Erariale di MOSSA



PiÙNO TERRA


PROPR. DITTA INTESATA

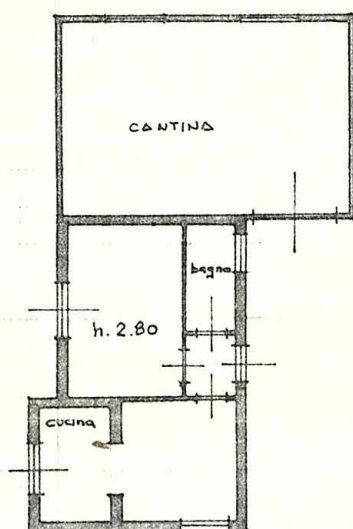

PROPR. DITTA INTESATA

PROPR. DITTA INTESATA

VIA BULDERINI

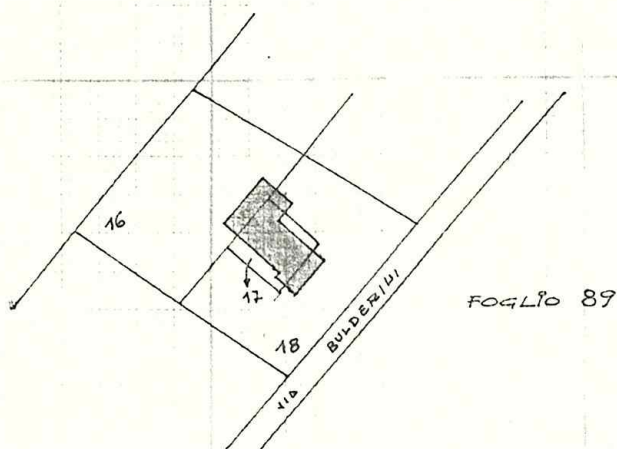

ORIENTAMENTO



SPAZIO RISERVATO PER LE ANNOTAZIONI D'UFFICIO

DATA

PROT. N°

17-1-88
110

Compilata dal GEOM. RICCARDO GENIGNANI
(Titolo, nome e cognome del tecnico)

Iscritto all'Albo dei GEOMETRI
della Provincia di MOSSA-CARRARA

DATA 10-1-1983

Firma: [Signature]

197

RACCOMANDATA

DICHIARANTE DECORADO ANGELA
COGNOME E NOME

DOMICILIO FISCALE VIA BULDERINI 5/c N. CIVICO
VIA/PIAZZA

C.A.P. CARRARA MS PROV.
COMUNE



Roma - I.P.Z.S.

AL SIGNOR SINDACO
DEL COMUNE

DI CARRARA

Lire 150