Dott. FILIPPO MENCONI – ARCHITETTO
M. di CARRARA via C. Colombo 11 tel. 631854
CARRARA via M.D'Azeglio 3 tel. 70535
c.f. MNC FPP 61C07 B832V
partita I.V.A. 00673350450

proprietario: Consorzio CO.SV.A.P. - CONFARTIGIANATO

oggetto: Area ex Fibronit Nazzano - Carrara

Progetto di edificio artigianale - industriale pianta piano terra

Riutilizzo di area industriale dismessa

Luglio 2004

tavola n. 1

1:100

Edificio G Variante

Architetto MENCONI Filippo

CO.SVAP s.c.c. r.l. Il Presidente Piero Bertolazzi

APPROVATO
COMUNE DI CARRARA
SETTORE URBANISTICA
PER LA CONFORMITÀ AL P.R.G. PROT. N. ____ DEL ____
SCADENZA GARANTITA ____ RILASCIATO AL PARERE DEL 04/7/05
Il Responsabile

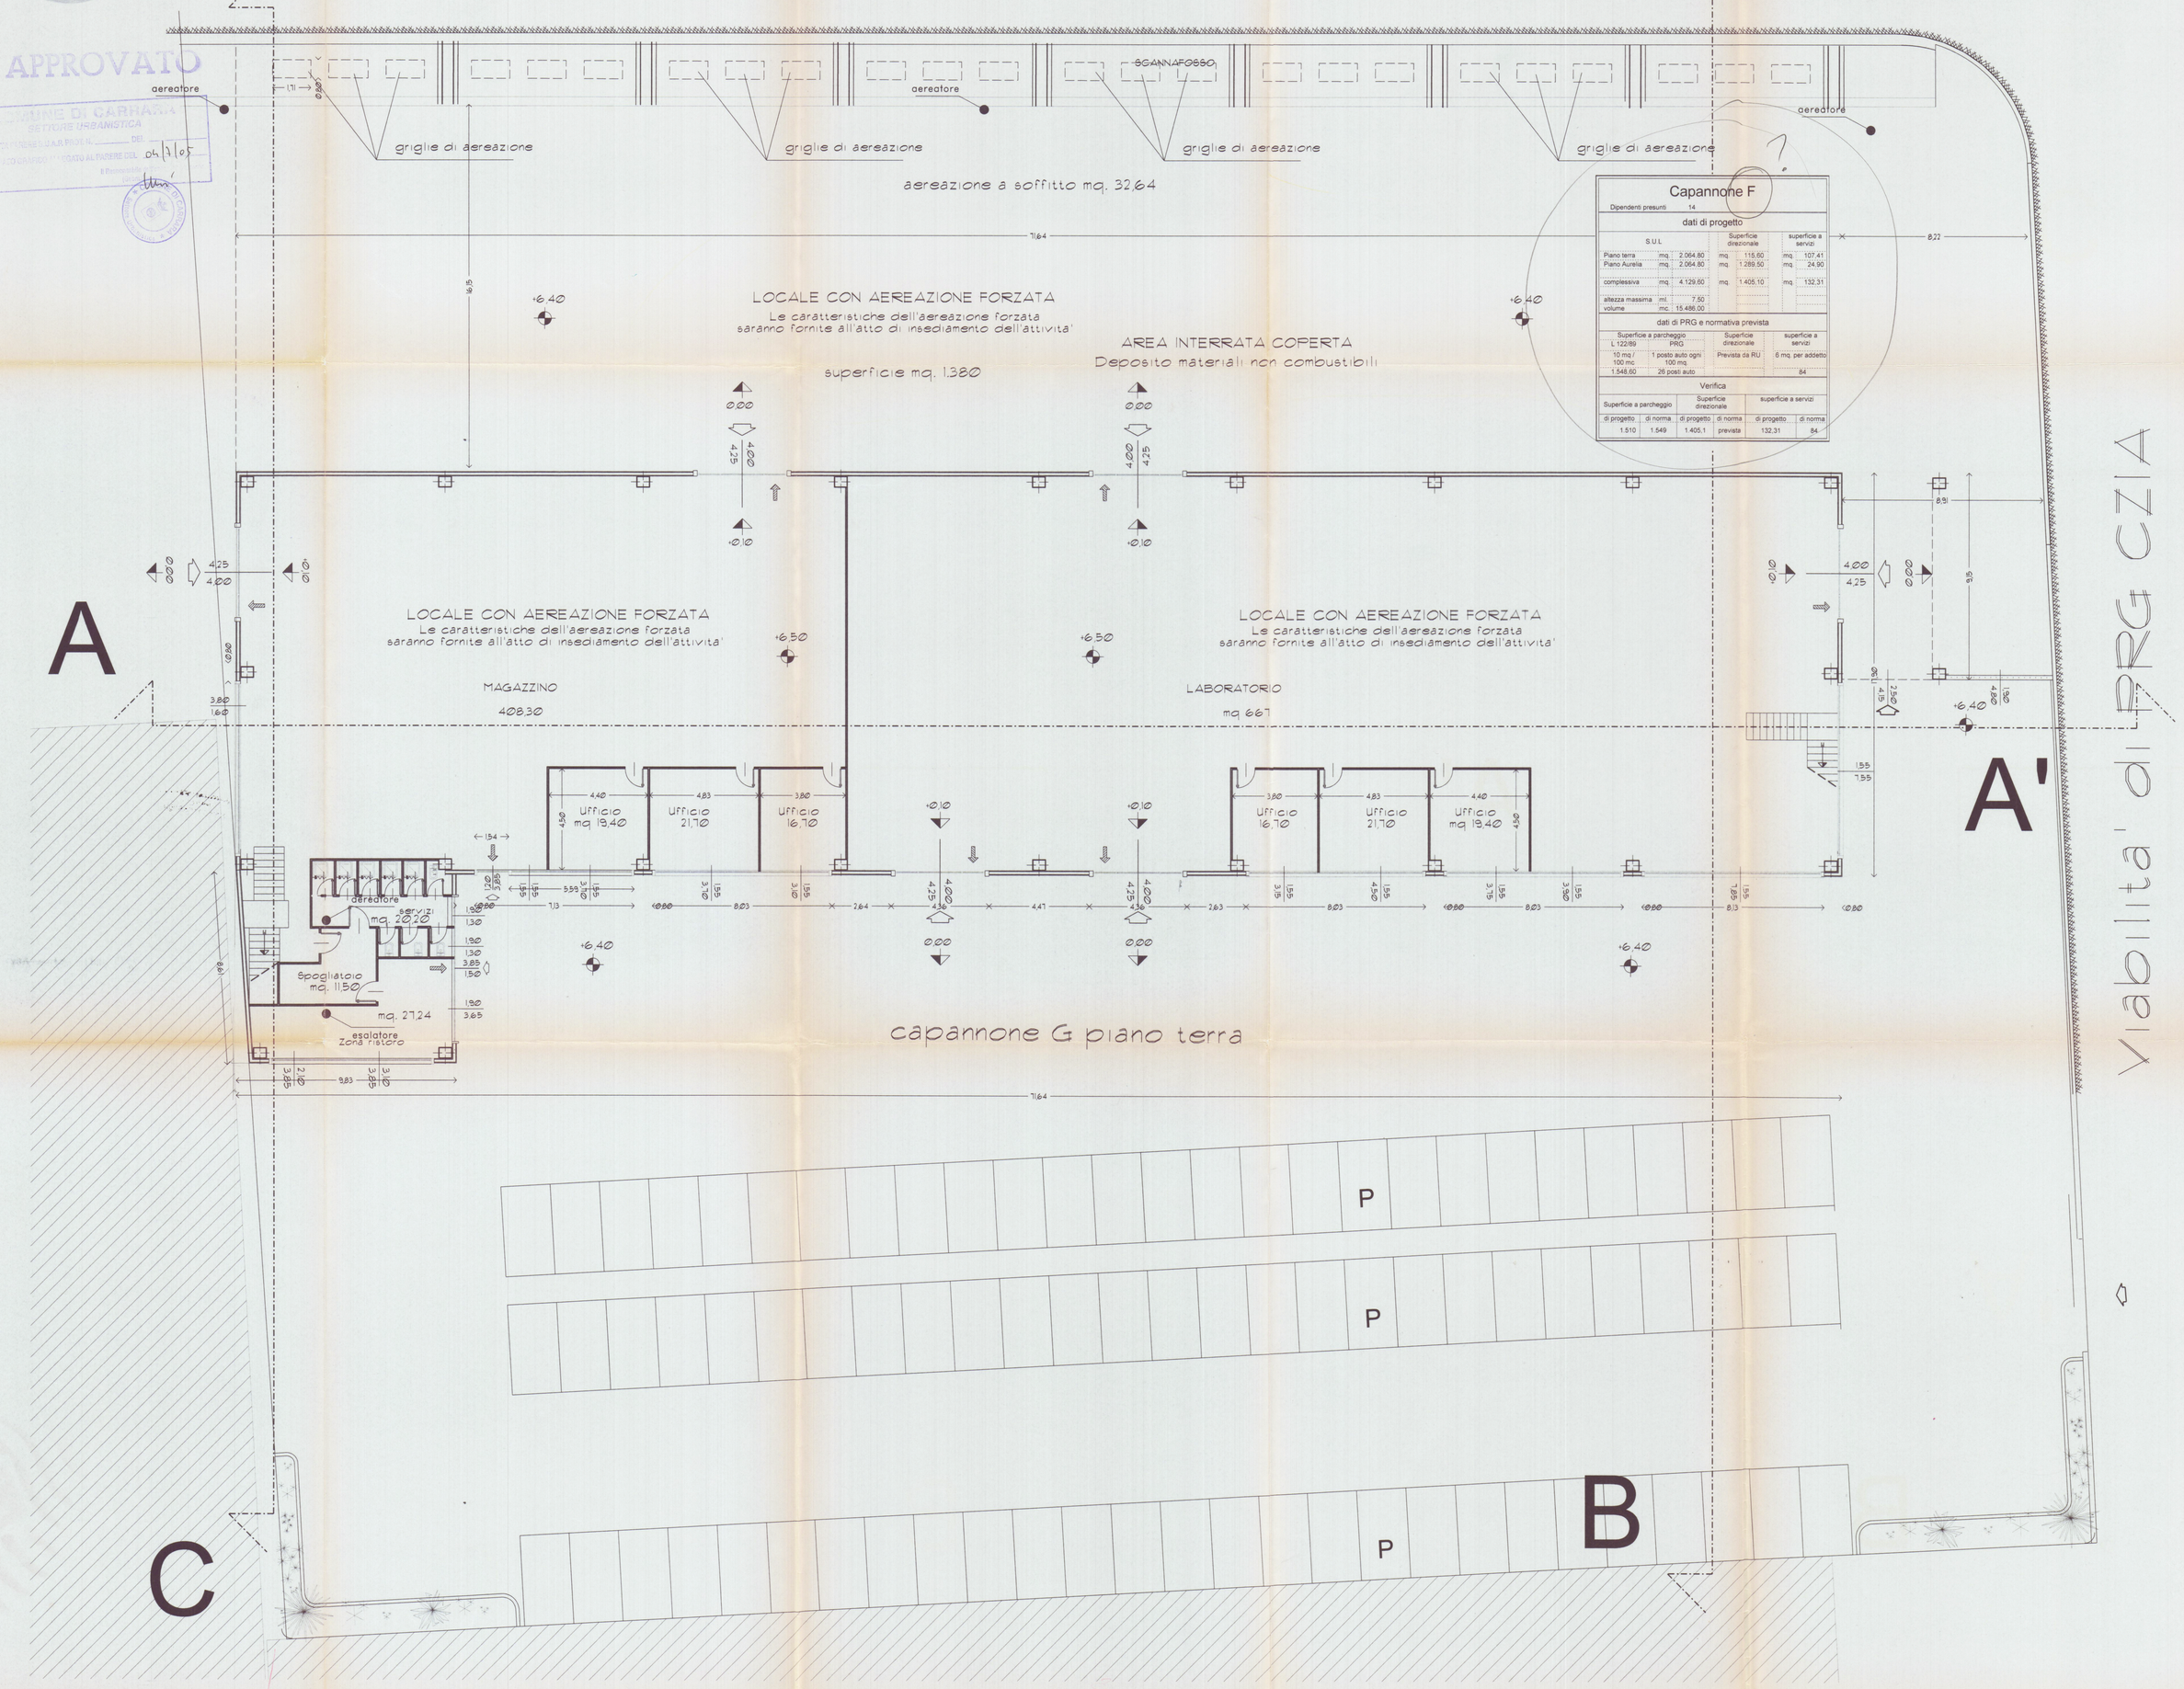

Capannone F

Dipendenti presunti 14

dati di progetto

S.U.L.			Superficie direzionale		superficie a servizi	
Piano terra	mq.	2.064,80	mq.	115,60	mq.	107,41
Piano Aurelia	mq.	2.064,80	mq.	1.289,50	mq.	24,90
complessiva	mq.	4.129,60	mq.	1.405,10	mq.	132,31
altezza massima	mt.	7,50				
volume	mc.	15.486,00				

dati di PRG e normativa prevista

Superficie a parcheggio		Superficie direzionale	superficie a servizi
L 122/89	PRG		
10 mq / 100 mc	1 posto auto ogni 100 mq	Prevista da RU	6 mq. per addetto
1.548,60	26 posti auto		84

Verifica

Superficie a parcheggio		Superficie direzionale		superficie a servizi	
di progetto	di norma	di progetto	di norma	di progetto	di norma
1.510	1.549	1.405,1	prevista	132,31	84