


PROGETTO DI CAPANNONE PREFABBRICATO AD USO
ARTIGIANALE LAVORAZIONE FERRO ALLUMINIO E AFFINI
DA EDIFICARSI IN MARINA DI CARRARA V.le G. GALILEI INTERNO
Fog. 69. MAPPA n° 71-74. DI PROPRIETÀ DELLA DITTA
S.A.M.A. s.n.c.

APPROVATO

19 GIU 1980



12 LUG. 1982

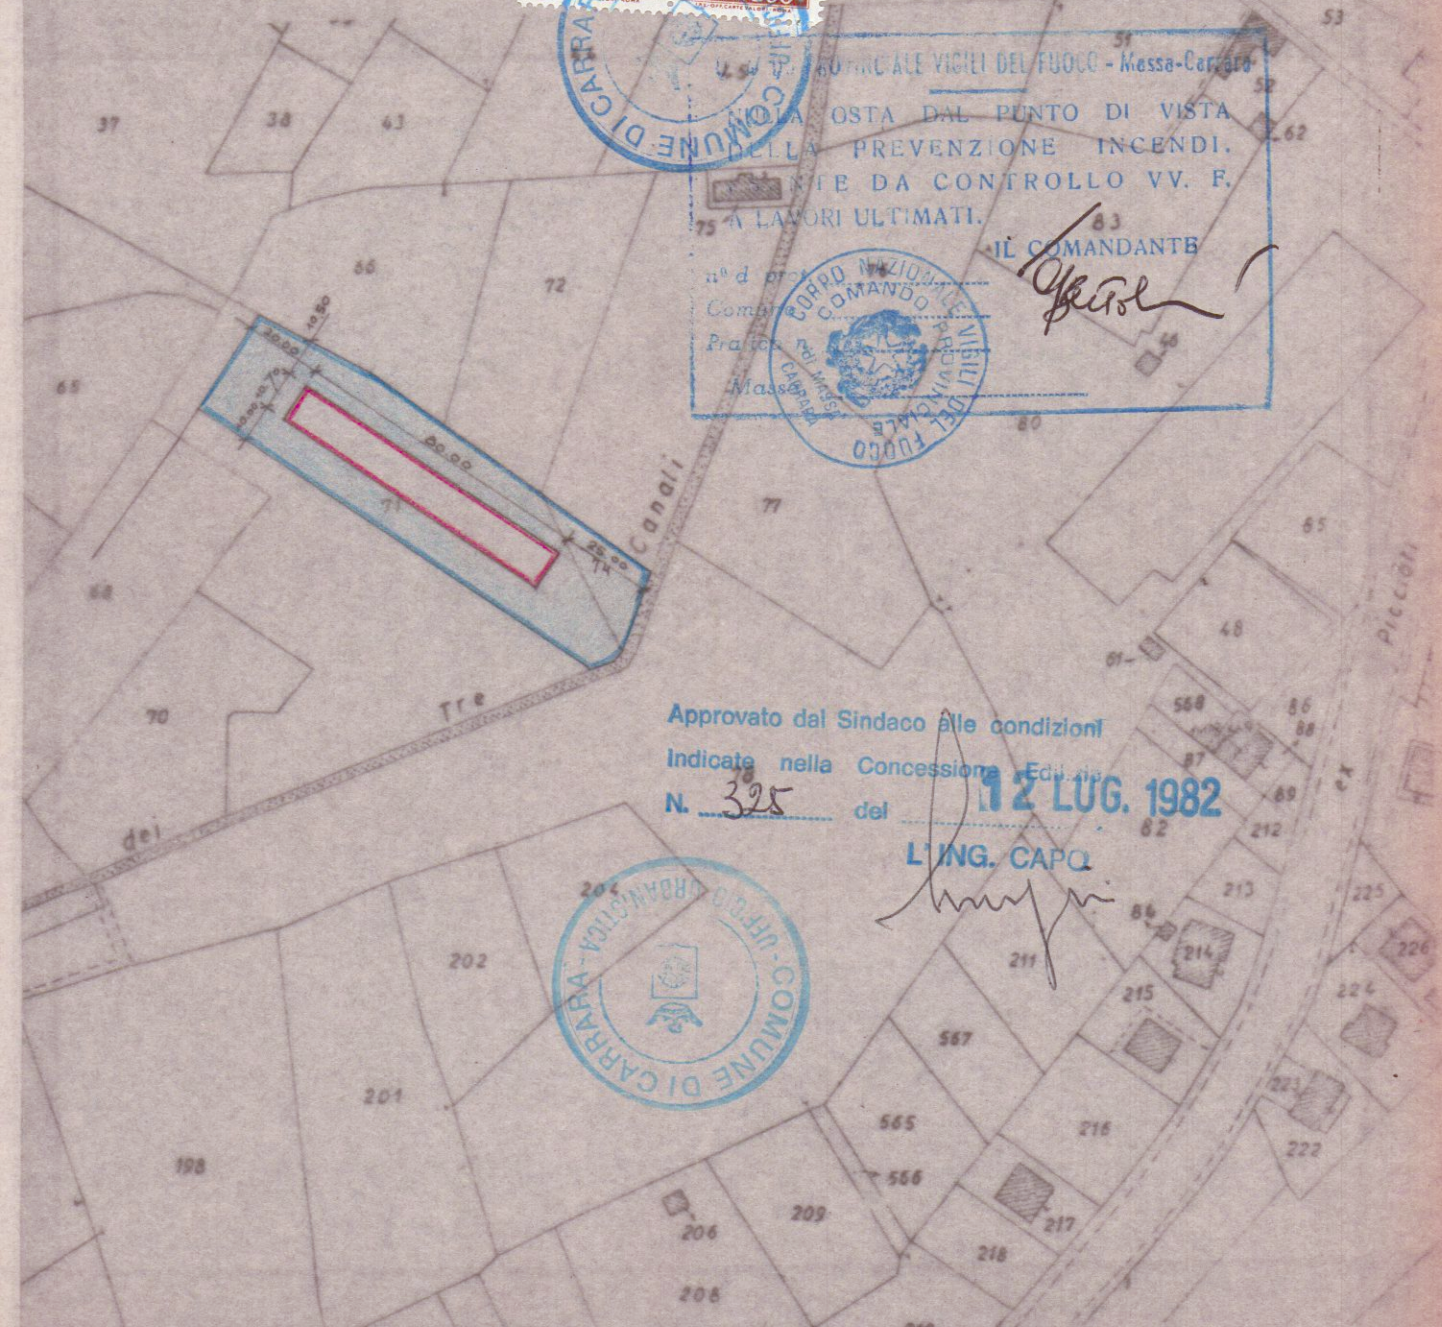

Approvato dal Sindaco alle condizioni
Indicate nella Concessione n° 325 del 12 LUG. 1982
L'ING. CAPOL



PLANIMETRIA GENERALE RAPP. 1:2000

MA DELLE SUPERFICI E VOLUMI:
RIF. TERRENO N° 3828

TERRENO mt. 80,00 x 40,70 = Mq. 856,00

NORME PREVISTE DAL P.D.G.C.

IN BASE ALLA PUBBLICAZIONE DEL P.D. IN DATA 11-10-1979

ZONA ARTIGIANALE

D.c. 5,00 mt.

D.s. 8,00 mt.

Hmax. 8,00 mt.

if. 3 mc/mq.

A quota +3,25


x2 = Mq. 36,84

1. QUOTA SPONDA


100 X 6,00 = MC. 513,6




S.A.M.A.
Via Carlo Rosselli n° 47 - Tel. 1-1022
51033 CARRARA

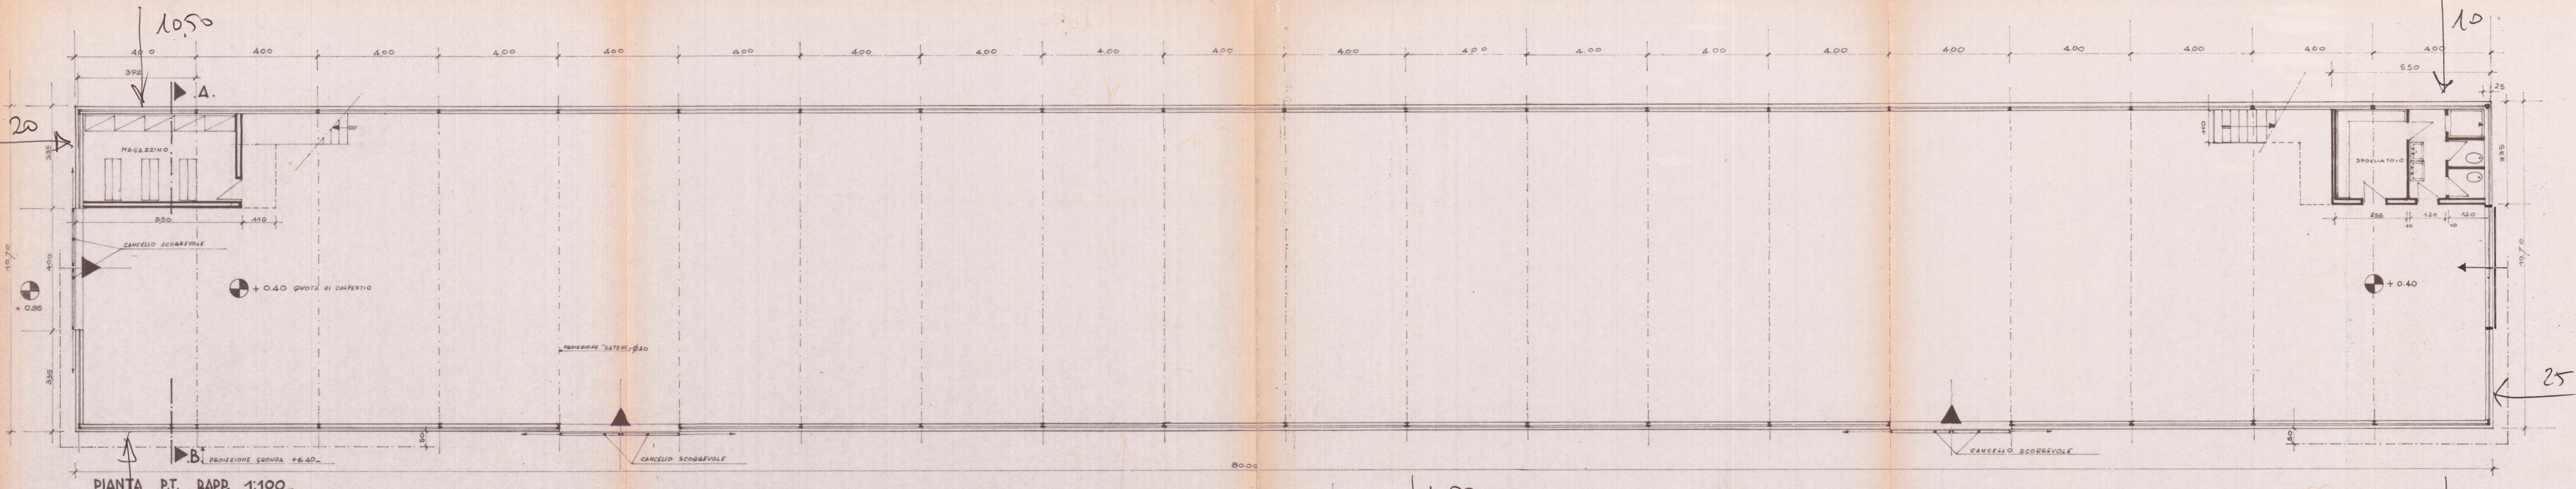


PIANTA P.T. RAPP. 1:100

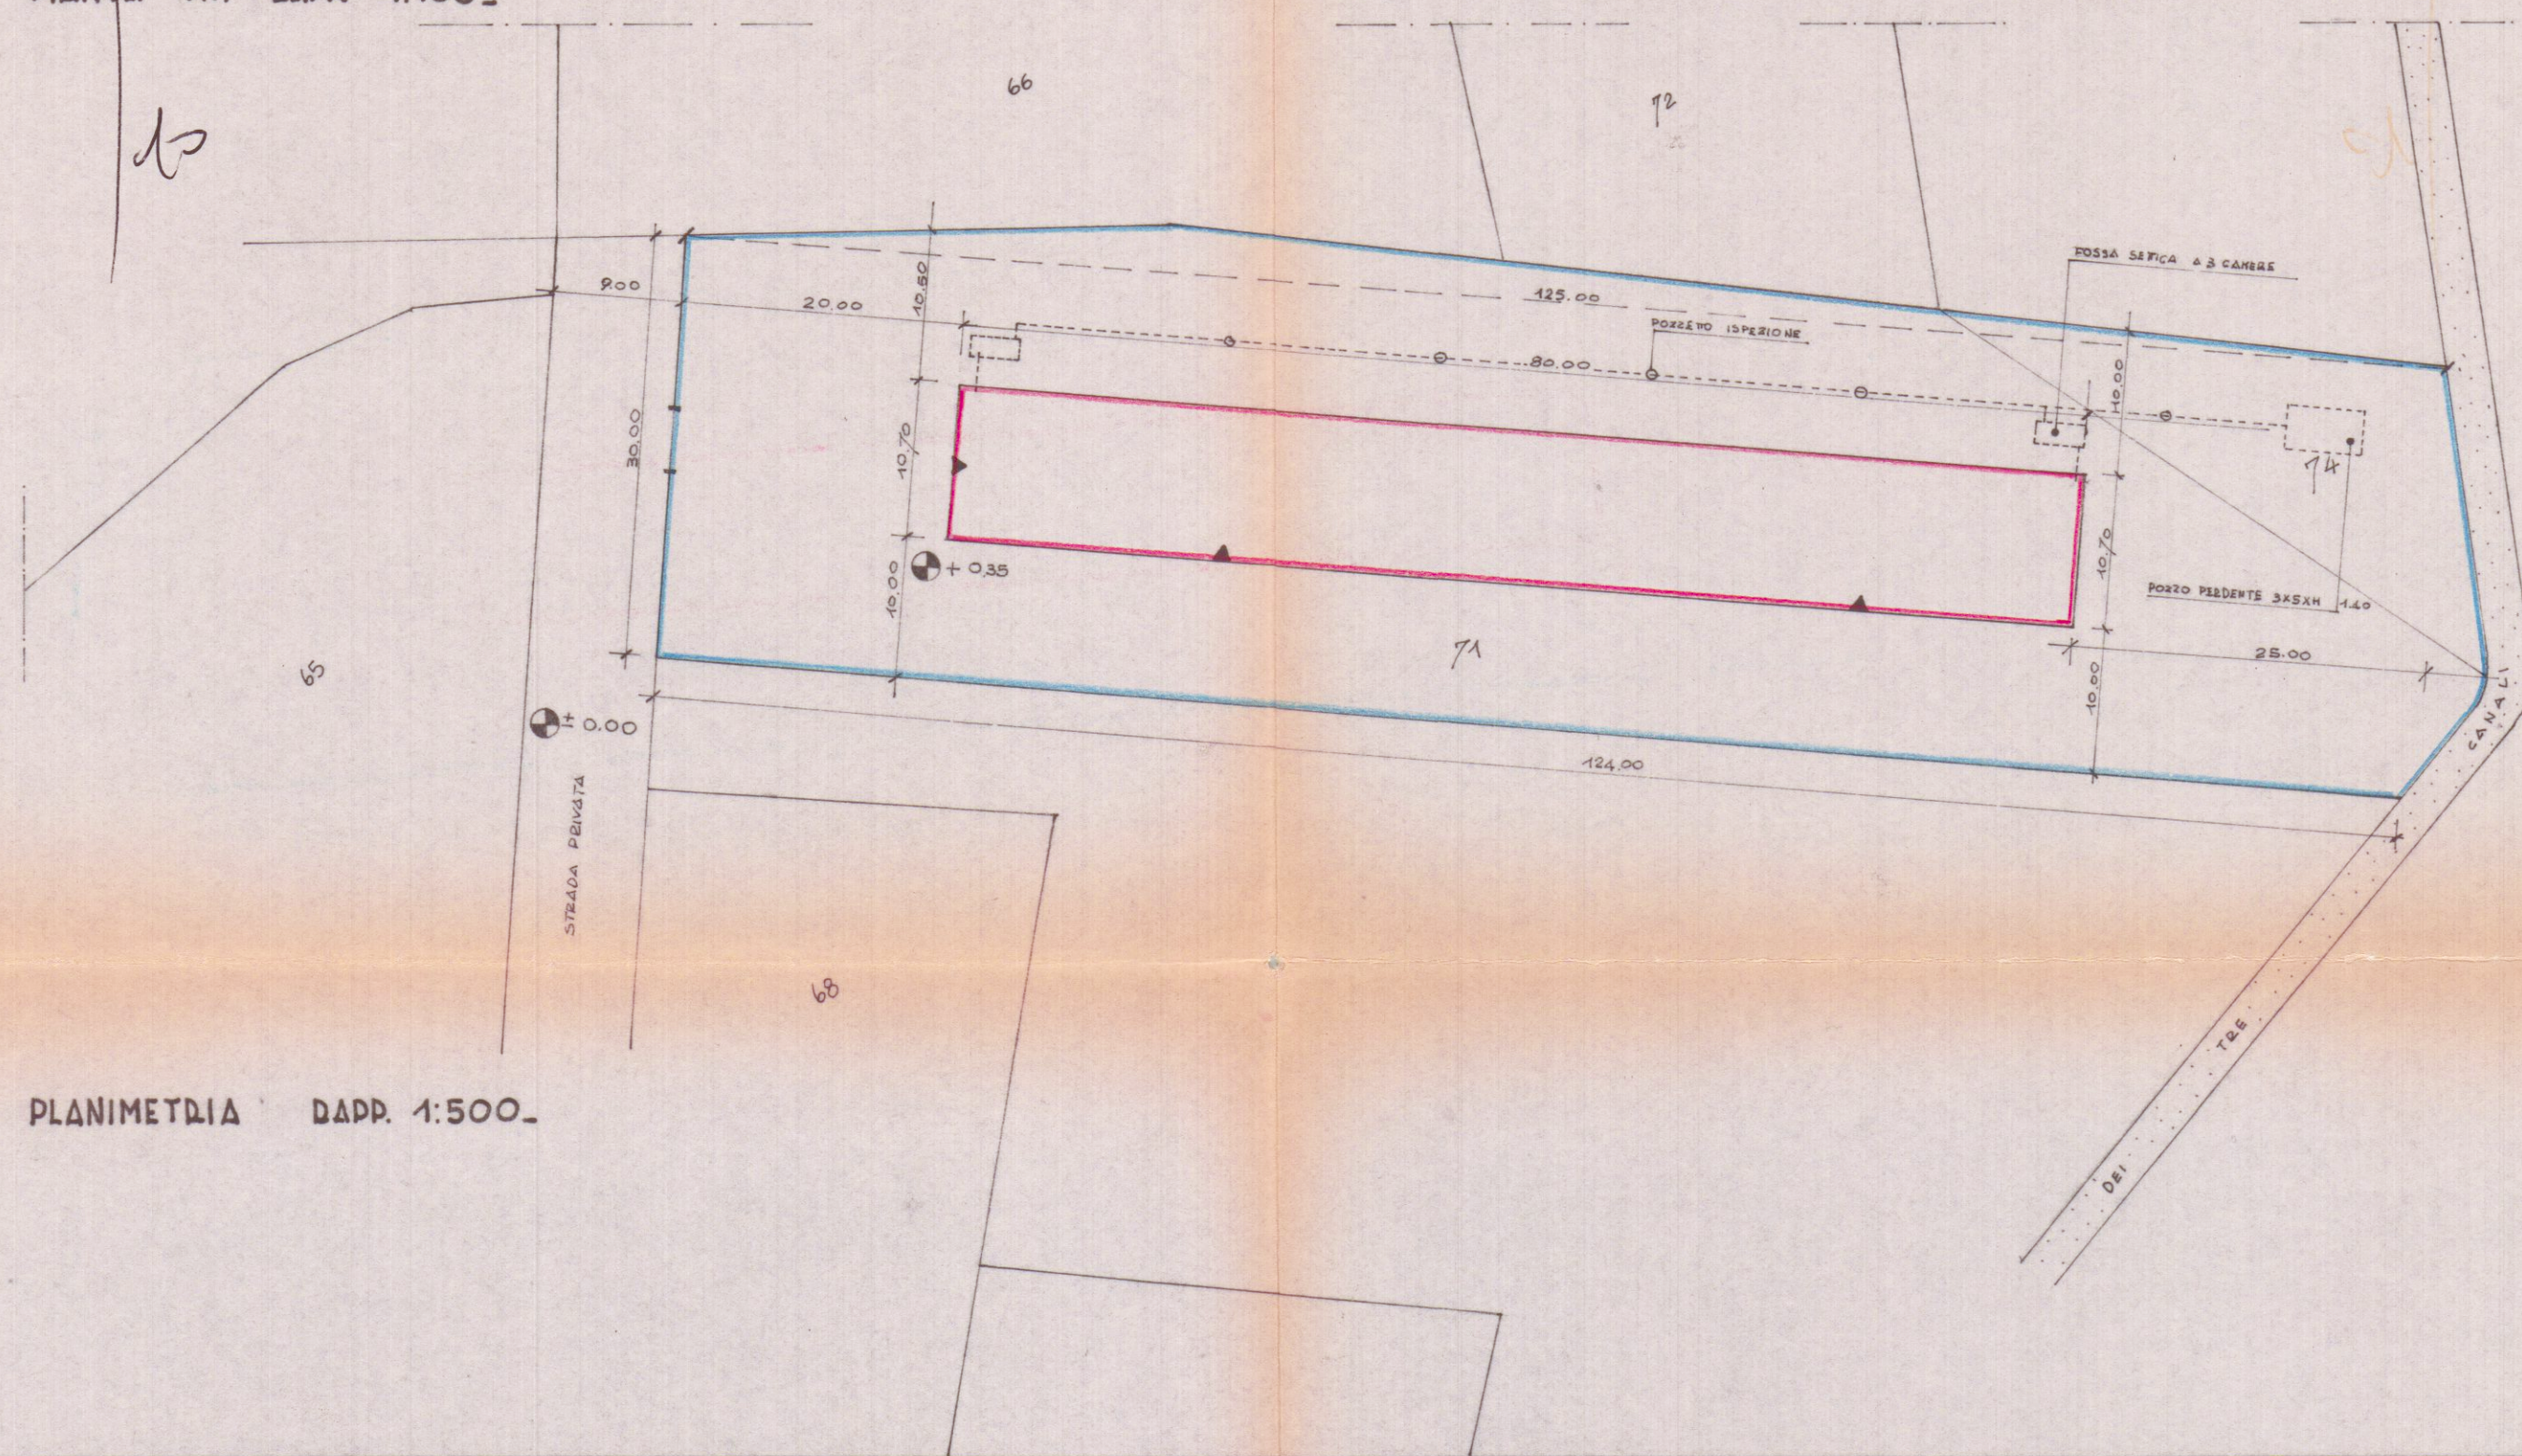


PLANIMETRIA RAPP. 1:500

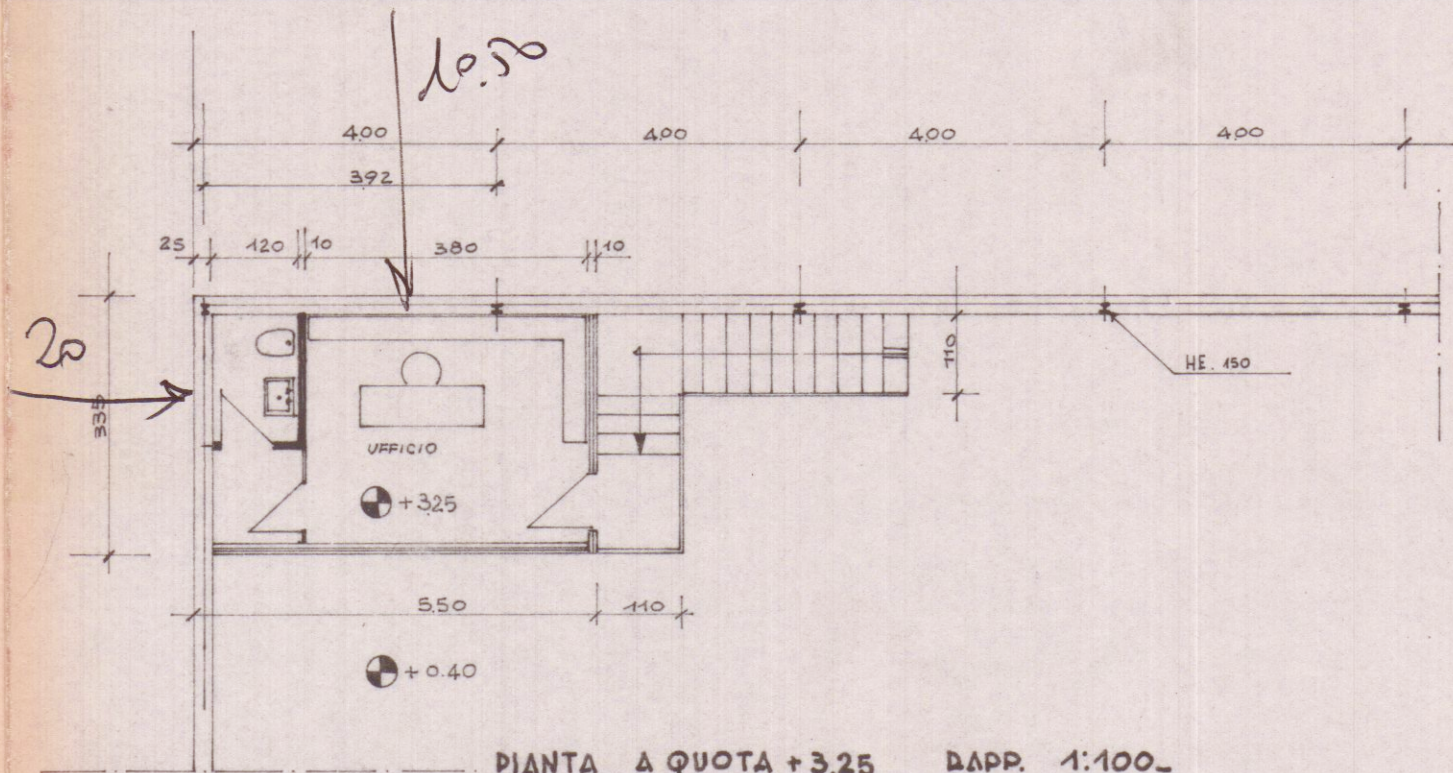

PIANTA A QUOTA +3.25 RAPP. 1:100

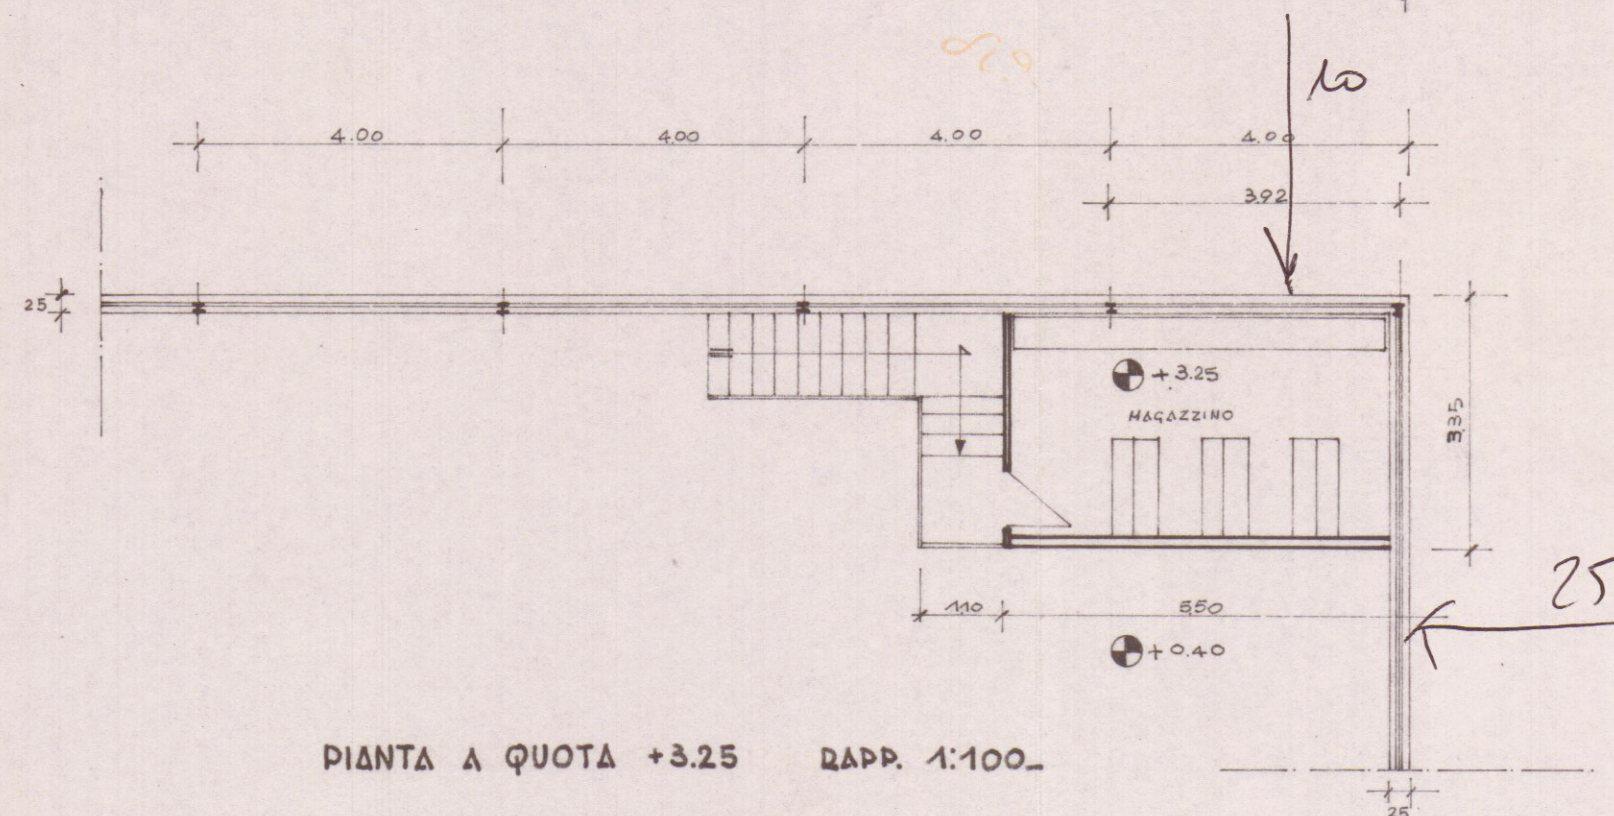

PIANTA A QUOTA +3.25 RAPP. 1:100

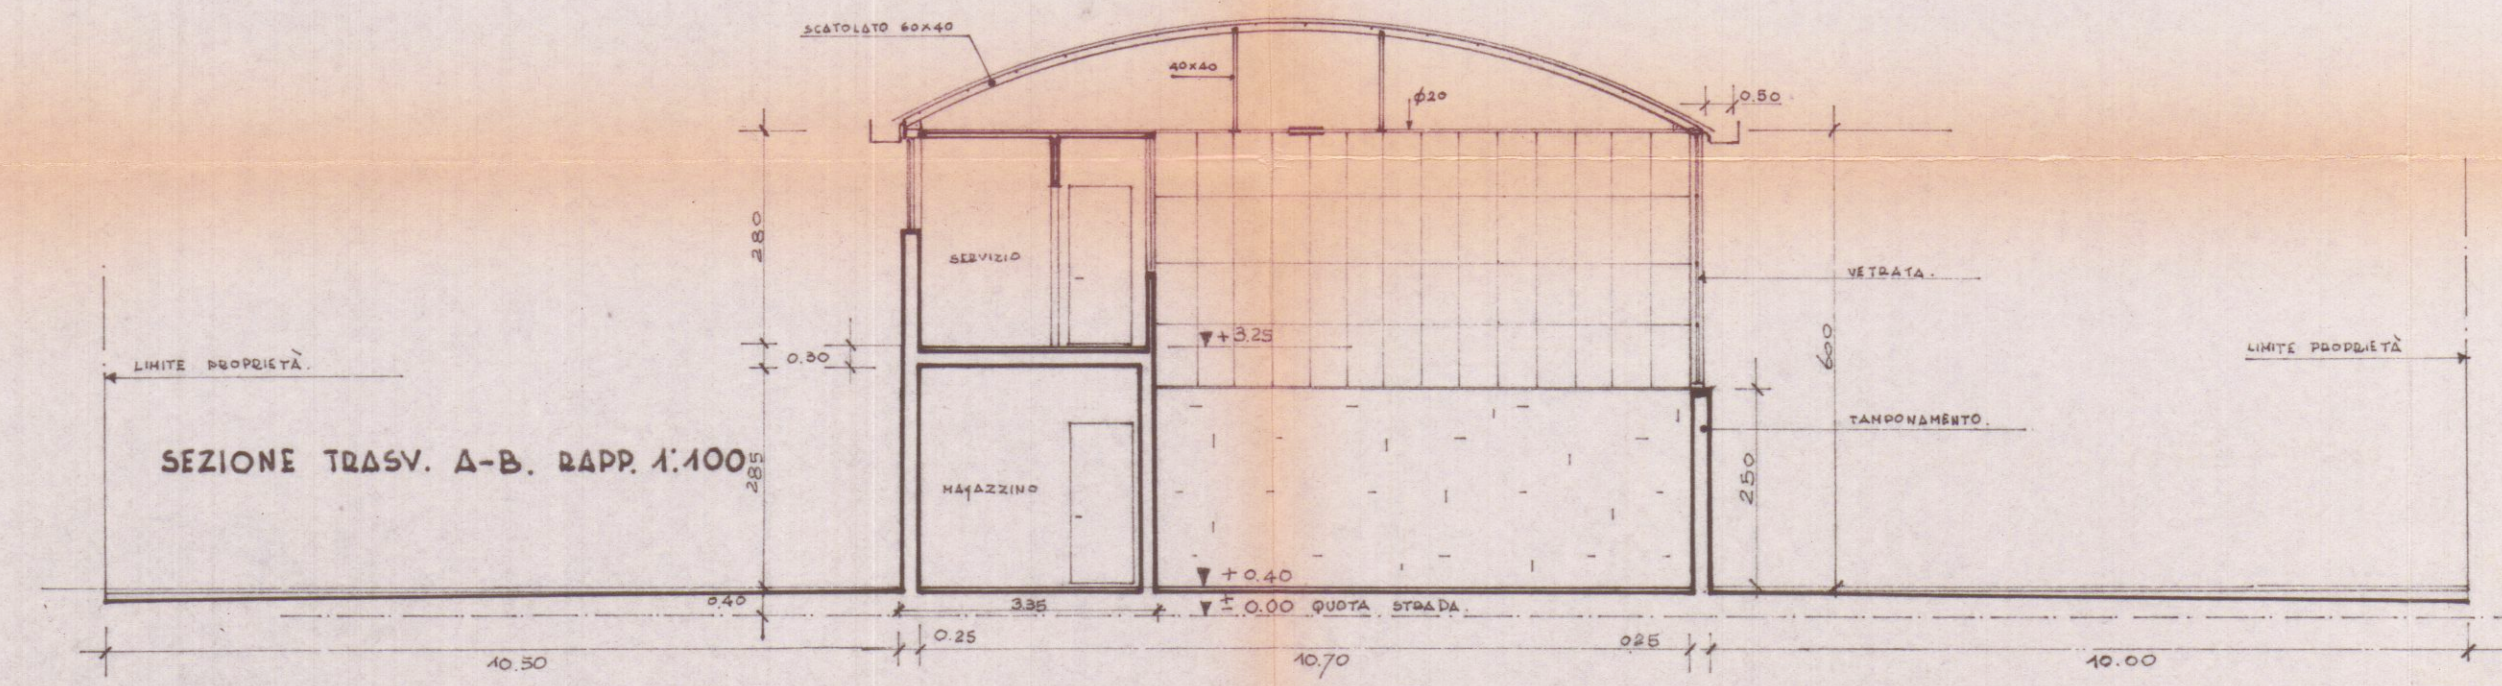

SEZIONE TRANSV. A-B. RAPP. 1:100