

11.9.85

PROGETTO

APPROVATO
20 DIC. 1985
IL TECNICO

PER LA COSTRUZIONE DI UN BAGNO E DEMOLIZIONE DI PARETE AL FABBRICATO
SITO IN MARINA DI CARRARA VIA A. MAGGIANI 189


PROP. SIG.RA ANDREANI ARIELLA

Approvato dal Sindaco alle condizioni
Indicate nella Autorizzazione
del 20 DIC. 1985


IL FUNZIONARIO DI PROGRAMMA
(Arch. Claudio Varriani)




PLANIMETRIA 1:1000 Foglio 101 MAPP. 117

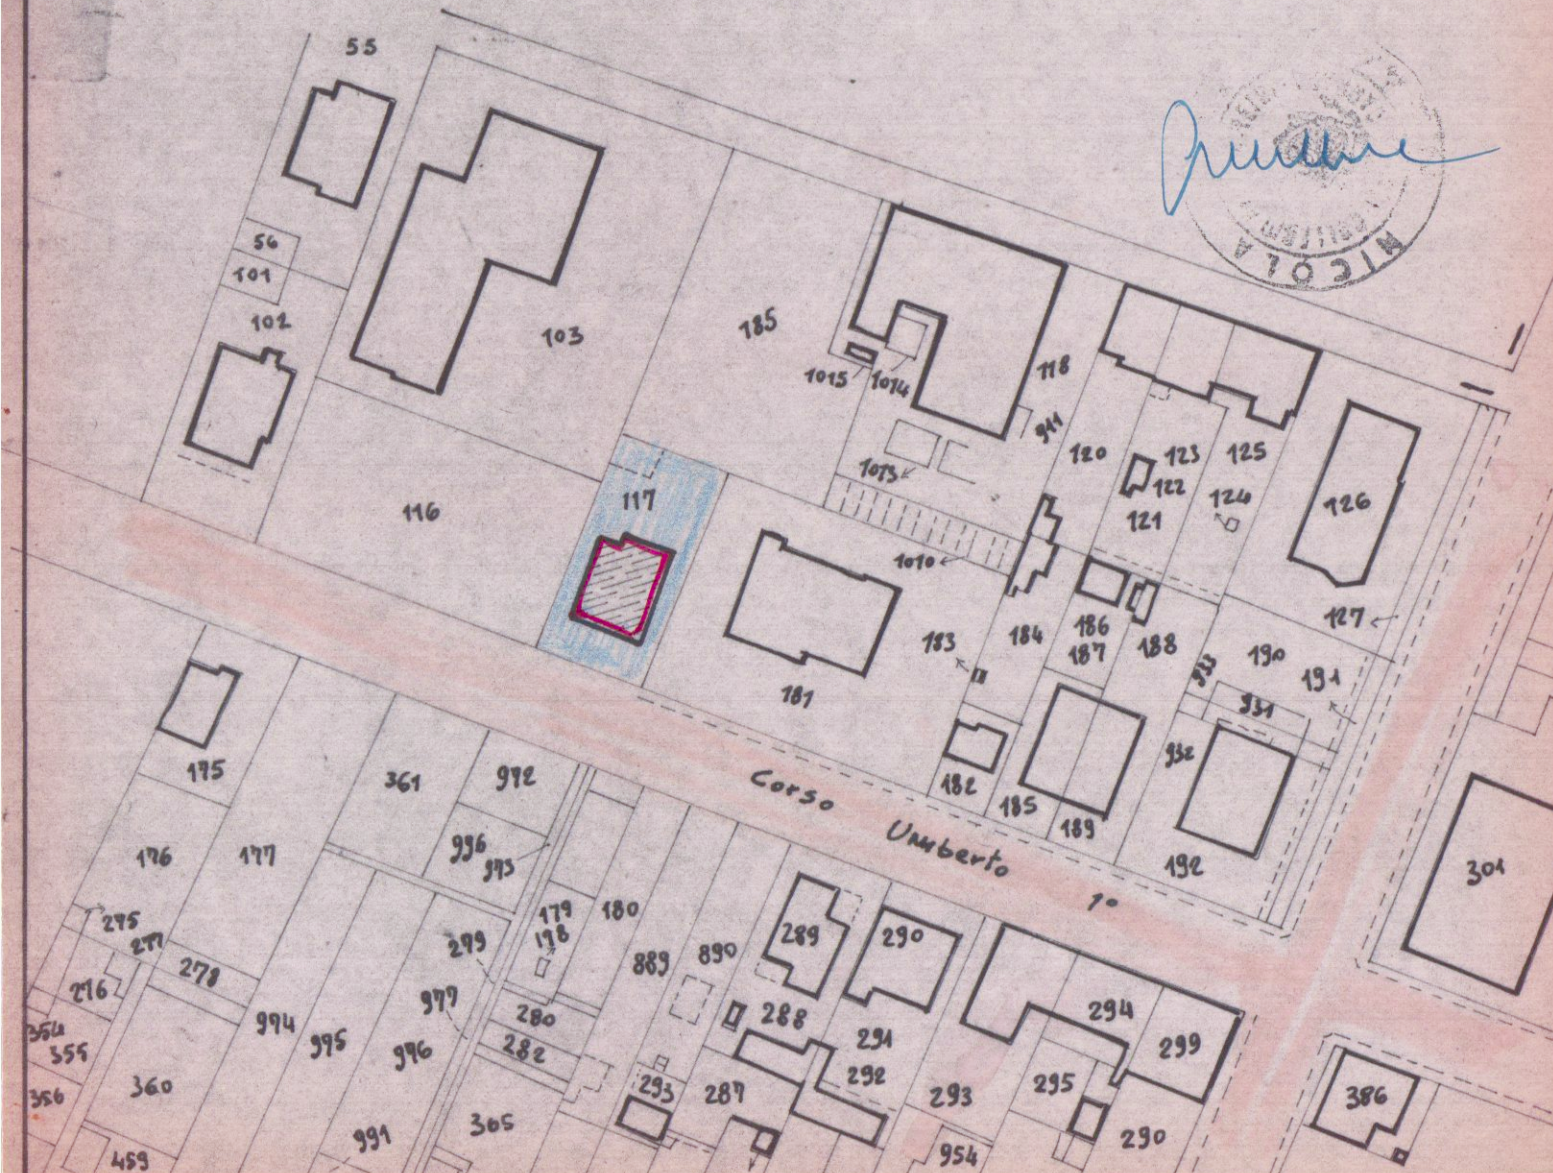


PLANIMETRIA 1:200

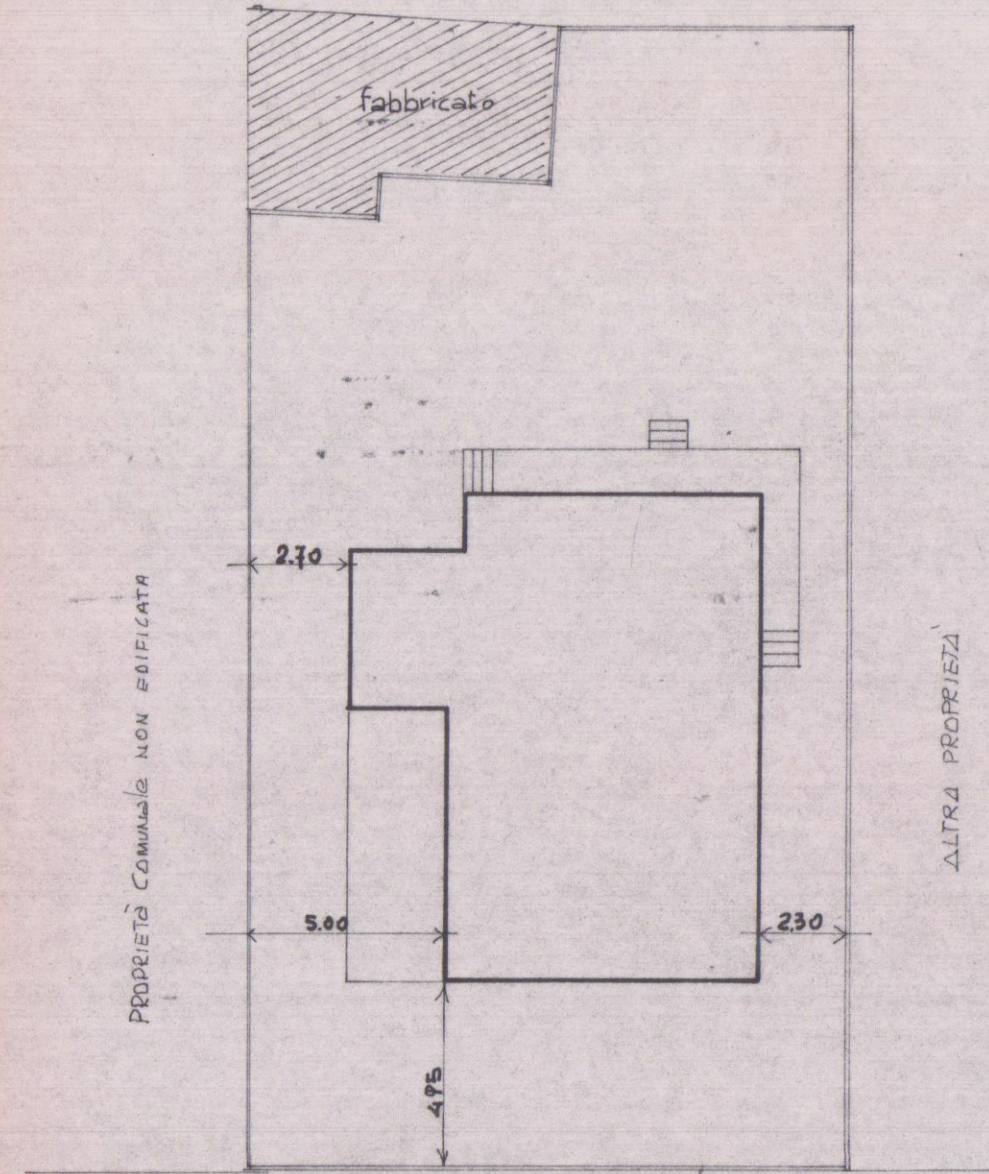



STATO ATTUALE

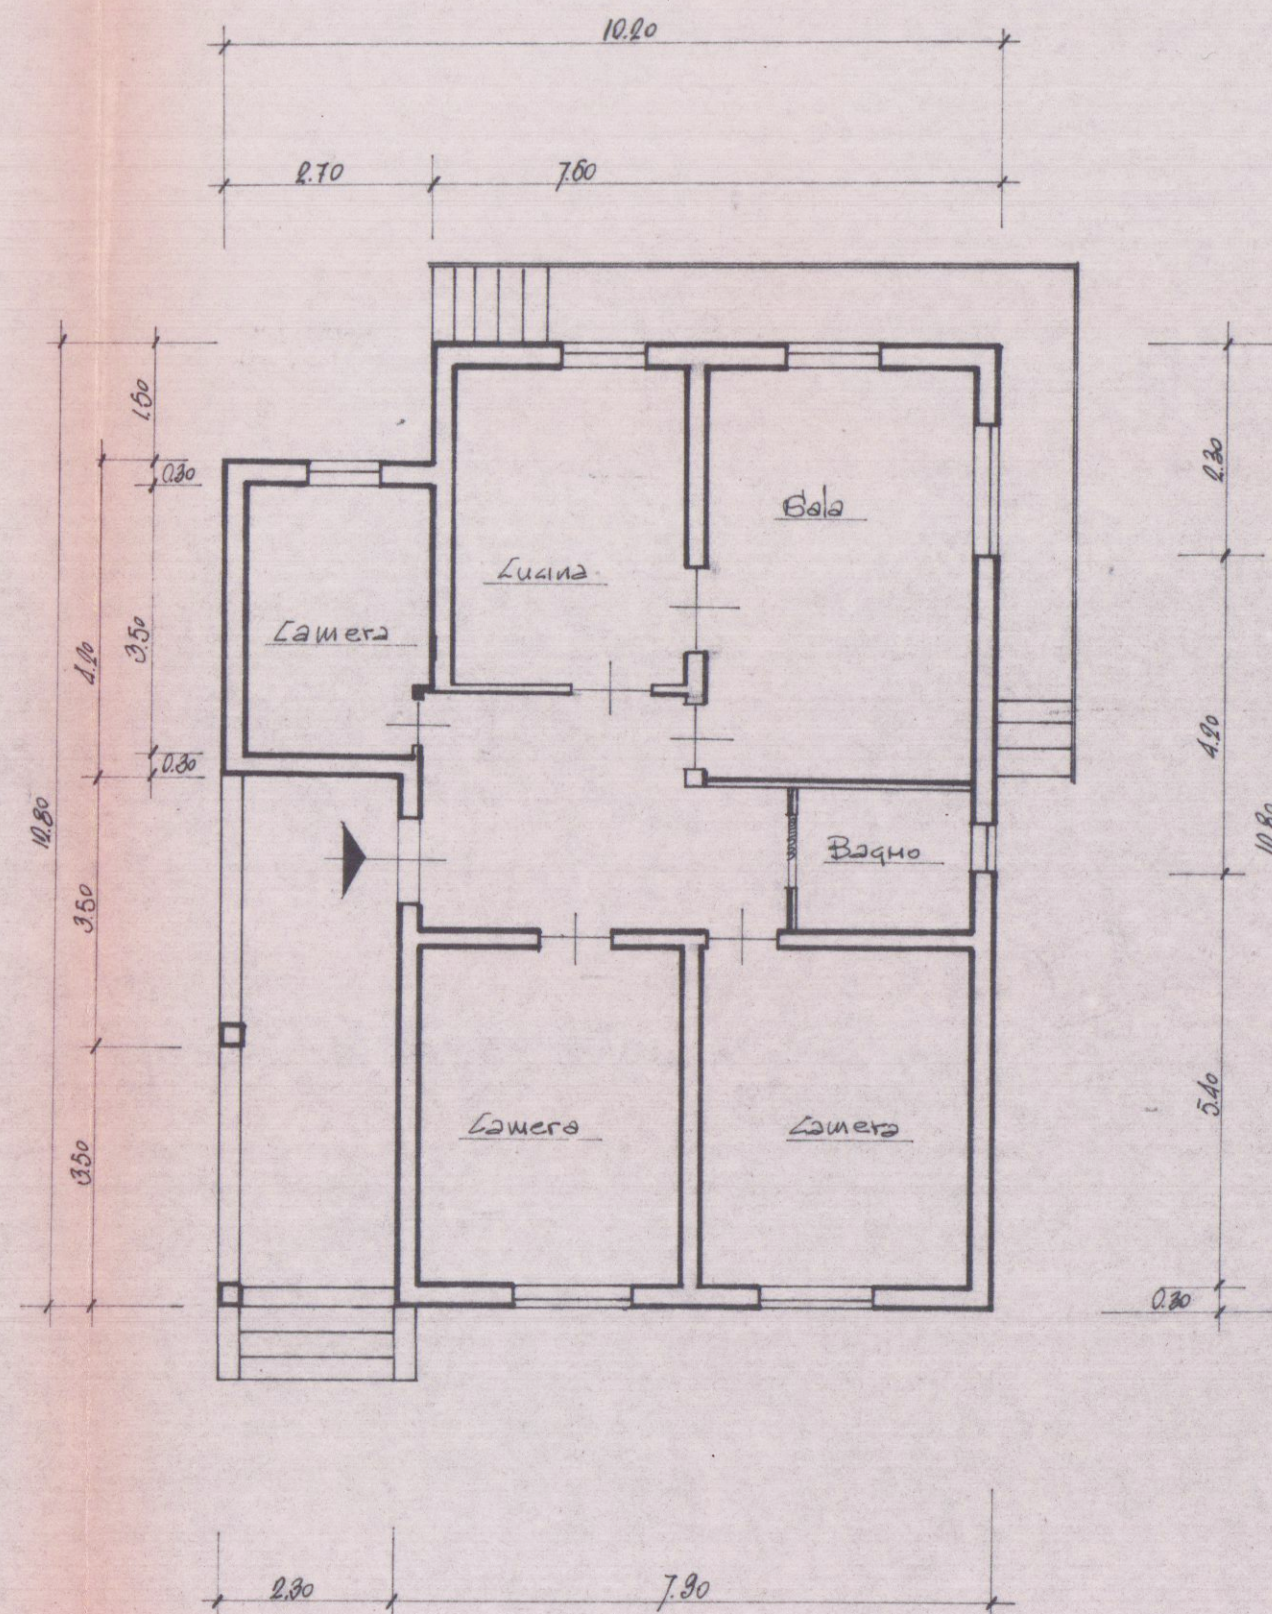

STATO DI PROGETTO

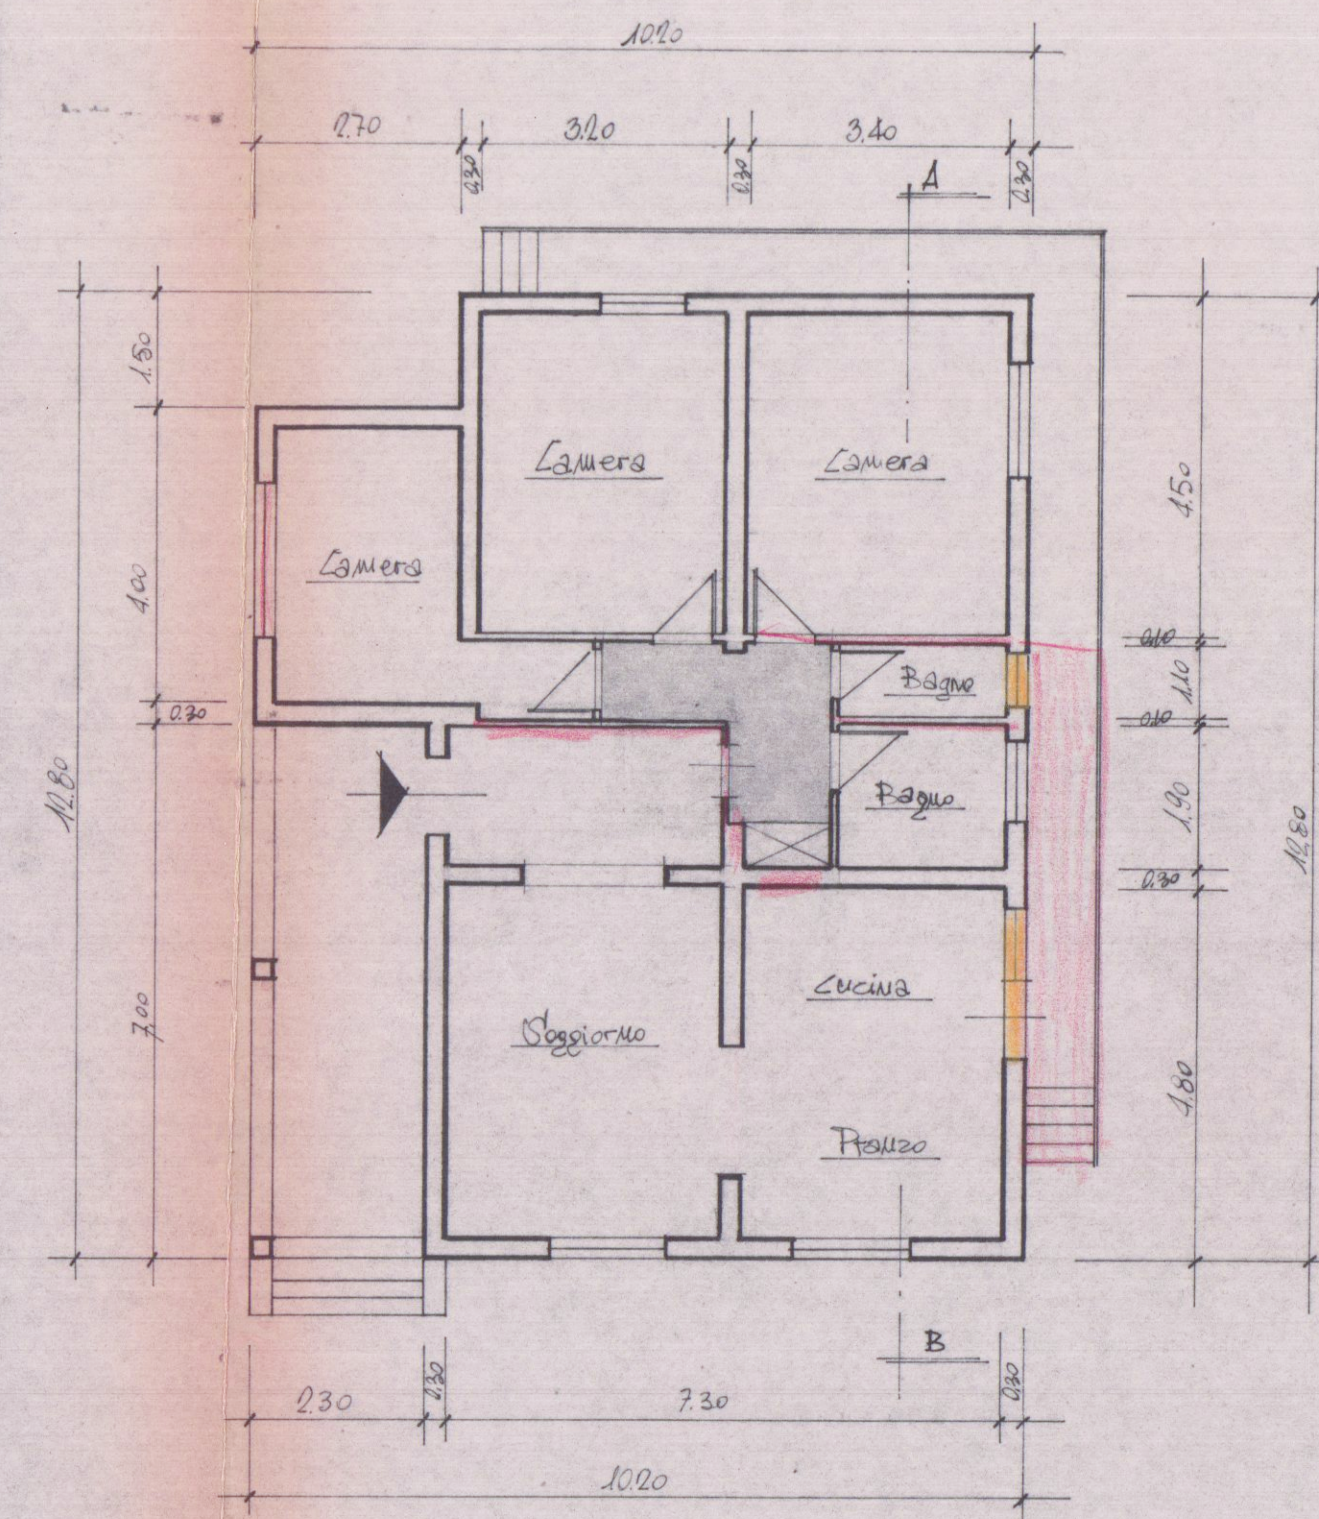

LATO PONENTE

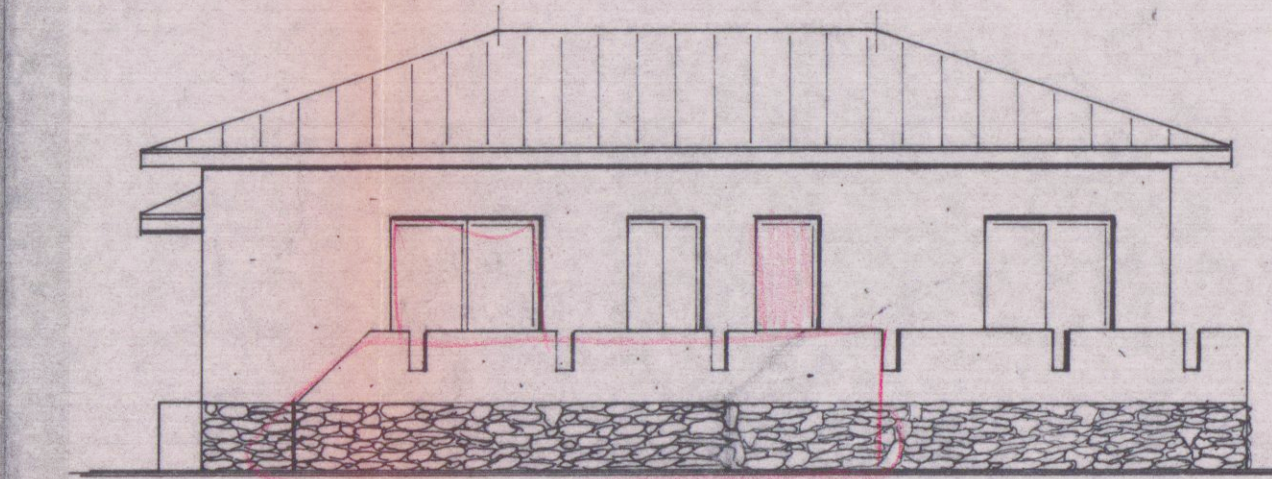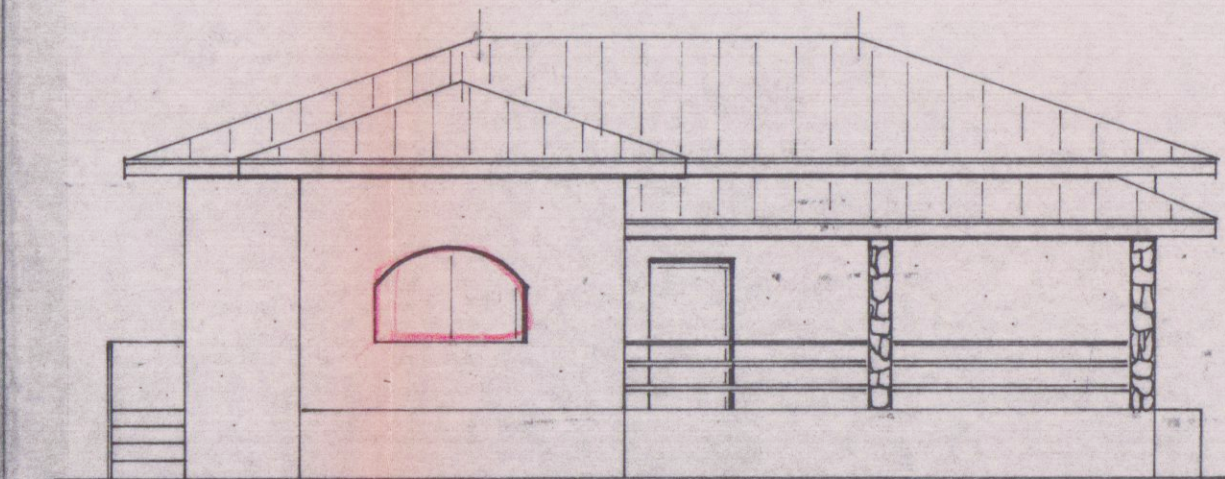

SEZIONE A-B

