

COMUNE DI CARRARA		Cat.
24 OTT. 2012		VI
Prot. n° 52939		Clas.



SCIA 13/2/2012



COMUNE DI CARRARA

Decorato di Medaglia d'Oro al Merito Civile

Settore Urbanistica & S.U.A.P. - Demanio & Patrimonio

spazio riservato al protocollo generale 23 OTT. 2012	spazio riservato al protocollo di settore Prot. n° 3268 - 23/10/2012 Assegnata a _____ Il Dirigente del Settore
---	--

SEGNALAZIONE CERTIFICATA DI INIZIO ATTIVITA'

(art. 77 - 79 - 84 della L.R. 03/01/05 n. 1 e s.m.i.)

DA DEPOSITARE PRESSO:

☒ Edilizia Privata

☐ Sportello Unico Attività Produttive (S.U.A.P.)

Il/La sottoscritto/a

Giovanni
nome

Belloni
cognome

Nato/a a Fivizzano Provincia MS il

1	9	-	0	2	-	1	9	6	0
---	---	---	---	---	---	---	---	---	---

Residente in Aulla Provincia MS in Via Lunigiana

N. 2 C.A.P. 54033 Telefono _____ Fax _____

e-mail _____ Codice Fiscale

B	L	L	G	N	N	6	0	B	1	9	D	6	2	9	C
---	---	---	---	---	---	---	---	---	---	---	---	---	---	---	---

SEGNALA

a norma della vigente legislazione in materia urbanistica ed edilizia ed ai sensi e per gli effetti della L.R. 03/01/05 n.1 e s.m.i., l'inizio dell'attività edilizia relativa a

☐ Nuovo intervento

☒ Variante alla S.C.I.A. n° 08 del 27/01/2012

☐ Variante al permesso di costruire n° del

da realizzarsi sull'immobile/area/edificio posto in Viale Monzoni

N. 33 località Carrara, con estremi di identificazione catastale:

Catasto terreni	Foglio	Particella	Subalterno/i
Catasto fabbricati	Foglio <u>89</u>	Particella <u>277</u>	

con destinazione d'uso attuale: (barrare la casella che interessa)

☒ - Residenziale ☐ - Commerciale ☐ - Uffici ☐ - Turistico ☐ - Artigianale
☐ - Industriale ☐ - Sportivo ☐ - Culturale ☐ - Pubblico ☐ - Altro (specificare)
☐ - e con cambio di destinazione d'uso in (specificare):

nella sua qualità, con l'impegno comunque a comunicare immediatamente ogni variazione in proposito, di :

- ☒ Proprietario ☐ Comproprietario congiuntamente ai soggetti di all'allegato elenco
☐ Usufruttuario ☐ Altro (specificare)
☐ Comodatario / Affittuario con autorizzazione del proprietario

☐ Per conto della Ditta/Soc.: _____

Con sede in _____ Prov. _____ in via/piazza _____

n. _____ C.A.P. _____ telefono _____ fax _____

e-mail _____ P.iva _____

che rappresenta nella veste di _____
specificare: amministratore, legale rappresentante, procuratore ecc.

Producendo, quale parte integrante e sostanziale della presente S.C.I.A. **la seguente documentazione obbligatoria:**

- **Relazione tecnica asseverata** a firma di tecnico abilitato ai sensi dell'art. 84 comma 2 lettera a) della L.R. 1/05;
- **Elaborati tecnici completi** di estratto di mappa catastale ed aereo fotogrammetrico, delle piante, delle sezioni e dei prospetti (stato attuale, stato modificato e stato sovrapposto), della relazione tecnica e di ogni altro elaborato progettuale necessario per consentire le verifiche di competenza dell'Amministrazione Comunale;
- **Documentazione fotografica**, puntuale ed esauriente, dello stato attuale con planimetria dei punti di scatto;
- **Quietanza n°** del di versamento della somma di € 25,00 sul c.c. 118547 (diritti di segreteria);
- **Copia dell'eventuale ricevuta del pagamento degli oneri di urbanizzazione e del costo di costruzione;**
- **Copia dei documenti di identità in corso di validità di chi sottoscrive la presente;**

Oltre alla seguente documentazione :

- ☐ Relazione geologica e/o geotecnica;
- ☒ Attestato di avvenuto deposito c/o Genio Civile del progetto ai sensi della L. 1086/71 e della L. 64/74 ;
- ☐ Progetto degli impianti ai sensi del D.M. 22 gennaio 2008 n.37 ;
- ☐ Elaborato tecnico della copertura e la relativa documentazione ai sensi dell'art. 4 c.2 del D.P.R.G. n. 62/R/05;
- ☐ Relazione ai sensi della L. 10/91 (contenimento dei consumi energetici);
- ☐ Altro (Specificare).....

Oltre che i seguenti pareri, autorizzazioni, nulla osta o atto d'assenso, comunque denominati, necessari per poter eseguire i lavori, ivi compresi quelli relativi ai vincoli ambientali, paesaggistici o culturali:

- ☐ Atto di assenso Comunale per immobili di valore storico
- ☐ Autorizzazione paesaggistica
- ☐ Autorizzazione per vincolo idrogeologico;
- ☐ Nulla osta per vincolo idraulico (PAI);
- ☐ Autorizzazione FF.SS;
- ☐ Autorizzazione ANAS/SALT
- ☐ Altro (Specificare).....

DICHIARA CHE

2.- il Progettista delle opere è:

Roberto		Del Grosso	
<i>nome</i>		<i>Cognome</i>	
nato a	Camaione	Provincia	LU il 04 - 06 - 1968
residente in	Marina di Carrara	Provincia	MS in via Fossa Maestra
n.	24/b C.A.P. 54033	telefono	328/3560596 fax 0585/53523
iscritto all'Albo/Collegio Professionale dei	Geometri	della provincia di	MS al n° 800
con studio professionale in	Avenza	Provincia	MS in via Campo d'Appio
n.	32 C.A.P. 54033	telefono	328/3560596 fax 0585/53523
e-mail	roberto_delgrosso@live.it	Codice Fiscale	D L G R R T 6 8 H 0 4 B 4 5 5 Y

2.- il Direttore dei Lavori è:

Roberto

nome

Del Grosso

Cognome

nato a Camaione Provincia MS il 0 4 - 0 6 - 1 9 6 8

residente in Marina di Carrara Provincia MS in via Fossa Maestra

n. 24/b C.A.P. 54033 telefono 328/3560596 fax 0585/53523

iscritto all'Albo/Collegio Professionale dei Geometri della provincia di MS al n° 800

con studio professionale in Avenza Provincia MS in via Campo d'Appio

n. 32 C.A.P. 54033 telefono 328/3560596 fax 0585/53523

e-mail roberto_delgrosso@live.it Codice Fiscale D L G R R T 6 8 H 0 4 B 4 5 5 Y

3.- per l'esecuzione delle opere in progetto il/la sottoscritto/a, consapevole che la realizzazione e/o la modifica di impianti tecnologici, ai sensi del D.M. n. 37/08, oppure l'esecuzione di lavori per la costruzione e/o modifica di strutture soggette ai disposti della normativa antisismica, non possono essere eseguiti direttamente dal sottoscritto denunciante, a meno che lo stesso non abbia i requisiti previsti dalla vigente normativa per l'esecuzione degli stessi:

- ☐ eseguirà i lavori in proprio in economia e non utilizzerà, nemmeno per l'esecuzione di singole lavorazioni, alcun lavoratore autonomo;
- ☒ eseguirà i lavori in proprio in economia mediante affidamento delle singole lavorazioni ai lavoratori autonomi di seguito elencati e pertanto *allega la documentazione di cui al combinato disposto risultante dagli articoli 90 comma 9 lettere a) e b) del D. L.vo n.81/08 e 82, commi 8,9,10,11, della L.R. n.1/05:*

Ndreko Leonard

nominativo

Via Palestro 22

indirizzo

Massa

città

01273340453

P.I. / C.F.

nominativo

indirizzo

città

P.I. / C.F.

☐ è affidata l'esecuzione dei lavori all'impresa di seguito elencata e pertanto *allega la documentazione di cui al combinato disposto risultante dagli articoli 90 comma 9 lettere a) e b) del D. L.vo n.81/08 e 82, commi 8,9,10,11, della L.R. n.1/05:*

nominativo

indirizzo

Città

codici di iscrizione identificativi

7

INPS

INAIL

CASSA EDILE

P.I. / C.F.

4.- l'intervento: (sicurezza cantiere)

- ☒ non è soggetto all'ambito di applicazione del D.Lgs 9 aprile 2008 n.81 e successive modificazioni ed integrazioni;
- ☐ è soggetto all'ambito di applicazione del D.Lgs 9 aprile 2008 n.81 e s. m. i. e pertanto si impegna a comunicare all'Azienda U.S.L. la notifica preliminare, ai sensi dell'art. 99 del D.Lgs n° 81/08.

Inoltre, il richiedente Dichiara di essere a conoscenza che:

1. **è obbligato a comunicare la data di ultimazione dei lavori** ai sensi dell'art. 84 comma 5 della Legge Regionale n.1/2005 e che la presente S.C.I.A. è sottoposta al termine massimo di validità fissato in tre anni, decorrenti dalla data di presentazione;
2. **al termine dei lavori**, ai sensi e per gli effetti dell'art. 86 comma 1 della L.R. 03/01/05 n° 1, è obbligato a trasmettere sia il certificato di conformità, redatto da Professionista abilitato, che attesti la conformità dell'opera al progetto contenuto nel titolo abilitativo o nelle varianti ad esso, e sia la ricevuta dell'avvenuta presentazione della variazione catastale conseguente alle opere realizzate ovvero la dichiarazione che le stesse non hanno comportato modificazione del classamento;
3. ai sensi del disposto dell'art. 90, comma 9, lettera c) del D. Lgs. n.81/08, la mancata trasmissione del documento unico di regolarità contributiva **in corso di validità (D.U.R.C.)**, anche in caso di variazione dell'impresa esecutrice dei lavori, **comporta l'inefficacia del titolo;**
4. ai sensi e per gli effetti dell'art. 86 comma 2 della L.R. 03/01/05 n° 1 e qualora ricorrano le condizioni previste comma 2 del citato articolo, **è obbligato a trasmettere la certificazione di abitabilità o di agibilità** delle unità immobiliari, redatta da professionista abilitato;
5. **l'intervento progettato: (specificare)**
☐ **Comporta** la corresponsione dei contributi di cui agli art. 119 e 120 della L.R. 03/01/05 n°1 e, pertanto, allega la ricevuta del versamento effettuato;
☒ **Non comporta** la corresponsione dei contributi di cui agli art. 119 e 120 della L.R. 03/01/05 n°1;
6. di essere al corrente che in caso di ritardo od omesso pagamento dei contributi verranno applicate le sanzioni amministrative di cui all'art. 128 della L.R. 1/05;
7. il presente titolo abilitativo non pregiudica i diritti dei terzi e comunque si solleva il Comune da ogni responsabilità nei loro confronti;


SI DICHIARA INOLTRE CHE:

- ai fini della titolarità di cui all'Art. 84 della L.R. 01/05 di essere in possesso dei requisiti e dei presupposti per la presentazione della presente SCIA
- la sottoscrizione del presente modello costituisce dichiarazione sostitutiva di atto di notorietà e di autenticità della documentazione allegata in copia, ai sensi e per gli effetti degli art. 46 e 47 del D.P.R. 28.12.2000 n. 445.
- il presente modello è conforme all'originale predisposto dal Comune di Carrara e pubblicato sul sito internet dello stesso e


Tutte le voci del presente modello sono obbligatorie e ogni correzione relativa alla sua compilazione effettuata in calce potrebbe comportarne l'annullamento.

Carrara, li 23 - 10 - 2012

Il richiedente

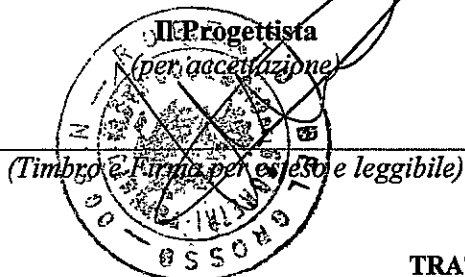

(Timbro e Firma per esteso e leggibile)

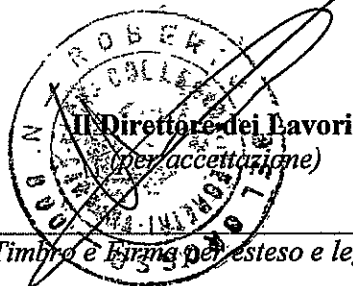

(Timbro e Firma per esteso e leggibile)

L'assuntore dei Lavori

EDIL NARDI

per accettazione di Andreko Leonard

Via Palestro 22 - 54100 MASSA (MS)

P.04273340453 - C.F. NDR LRD 83A13 Z100G

(Timbro e Firma per esteso e leggibile)

TRATTAMENTO DEI DATI PERSONALI

I dati sopra riportati sono trattati nel rispetto delle norme sulla tutela della privacy, di cui al Dlgs. n. 196/2003. I dati vengono archiviati e trattati sia in formato cartaceo sia su supporto informatico nel rispetto delle misure minime di sicurezza. L'interessato può esercitare i diritti di cui al citato Codice presentando richiesta direttamente presso l'Ufficio Urbanistica e SUAP.



COMUNE DI CARRARA

Decorato di Medaglia d'Oro al Merito Civile

Settore Urbanistica & S.U.A.P. - Demanio & Patrimonio

RELAZIONE ASSEVERATA

SEGNALAZIONE CERTIFICATA DI INIZIO ATTIVITA'

(Art. 77 comma 6 - Art. 84 comma 2 lettera a della L.R. 03/01/05 n° 1 e s.m.i.)

Il sottoscritto

Roberto

Del Grosso

nome

cognome

nato a Camaiore Provincia LU il 04 - 06 - 1968

Iscritto all'Ordine/Albo Professionale Geometri Provincia MS al n. 800

Con studio prof. in Avenza Provincia MS in via Campo d'Appio

n. 32 C.A.P. 54033 Telefono 328/3560596 Fax 0585/53523

e-mail roberto_delgrosso@live.it Codice Fiscale DLGRRT68H04B455Y

in qualità di Progettista dei Lavori di cui alla presente S.C.I.A. e con riferimento all'incarico progettuale ricevuto da :

Giovanni

Belloni

nome

cognome

Nato/a a Fivizzano Provincia MS il 19 - 02 - 1960

Residente in Aulla Provincia MS in via Lunigiana

n. 2 C.A.P. 54011 Telefono Fax

DICHIARA

sotto la propria personale responsabilità, anche ai sensi e per gli effetti dell'art. 84 della L.R. 03/01/05 n°1 e s.m.i.:

- che le opere oggetto della S.C.I.A. a cui fa riferimento la presente saranno eseguite sull'immobile/area/edificio

posto in viale Monzoni n° 3 località Carrara

con estremi di identificazione catastale:

Catasto terreni Foglio Mappale

Catasto fabbricati Foglio 89 Mappale 277 Subalterno/i 1

con destinazione d'uso attuale:

- ☒ - Residenziale ☐ - Commerciale ☐ - Uffici ☐ - Turistico ☐ - Artigianale
☐ - Industriale ☐ - Sportivo ☐ - Culturale ☐ - Pubblico ☐ - Altro (*specificare*)
☐ - con cambio di destinazione d'uso in (*specificare*)

che consistono in (*descrivere sommariamente l'intervento*): Variante in corso d'opera alla S.C.I.A. n°8 del 27/01/12 per opere di ampliamento dell'abitazione principale tramite realizzazione di vano tecnico ad uso locale caldaia.

il tutto come meglio evidenziato nella *Relazione Tecnica dettagliata che si allega alla presente (obbligatoria)*;

e che pertanto rientrano nella seguente tipologia d'intervento di cui all'Art. 79 della L.R. 01/05:

- | | |
|--|--|
| ☐ Comma 1, lettera a) | ☐ Comma 2, lettera b) |
| ☐ Comma 1, lettera b) | ☐ Comma 2, lettera c) |
| ☐ Comma 1, lettera c) | ☐ Comma 2, lettera d) |
| ☐ Comma 1, lettera d) | ☐ Comma 2, lettera d1) |
| ☐ Comma 1, lettera e) | ☐ Comma 2, lettera d2) |
| ☐ Comma 1, lettera f) | ☒ Comma 2, lettera d3) |
| ☐ Comma 2, lettera a) | ☐ Comma 2, lettera e) |

2. che la legittimità urbanistica ed edilizia dell'attuale stato dei luoghi risulta:

- ☐ dalla realizzazione del fabbricato in data antecedente all'anno 1942 e da tale data non ha mai subito trasformazioni che richiedevano titoli edilizi ;
☒ dalla realizzazione del fabbricato in data antecedente al 01/09/1967 e da tale data non ha mai subito trasformazioni che richiedevano titoli edilizi;

oppure è stato modificato/realizzato dai titoli sotto elencati se indicati:

- ☐ Atto autorizzativo (permesso di costruire) n°del;
☐ Autorizzazione Unica (ex D.P.R. 447/98 e s.m.i.) n°del;
☐ Autorizzazione Edilizia n°del;
☒ D.I.A. (denuncia di inizio attività n° 603/08 del 05/11/2008 ; succ.va integrazione del 16/12/08 e succ.va S.C.I.A. n°08/ del 27/01/2012;
☐ Comunicazione ex art. 26 L. 47/85 del;
☐ Condonò edilizio L. / concessione n°del;
☐ Concessione edilizia in sanatoria (art.....L...../....) n° del

3. che per la realizzazione delle opere descritte al precedente punto 1) - (*Atti di assenso*)

- ☐ ricorrono le condizioni di cui all'art. 79, comma 5, della L.R. 03/01/05 n° 1 e quindi *si allegano alla presente i relativi atti di assenso*;
☒ non ricorrono le condizioni di cui all'art. 79, comma 5, della L.R. 03/01/05 n° 1

4. che l'immobile/area/edificio oggetto della S.C.I.A. a cui fa riferimento la presente Relazione Asseverata è posto in area che il vigente Strumento Urbanistico classifica come segue:

Piano strutturale	Sistema / Sub Sistema		U.T.O.E.	
Regolamento Urbanistico	Edificio classificato	R6b	Area classificata	
Eventuale strumento urbanistico in adozione	Edificio classificato		Area classificata	

5. che la realizzazione delle opere descritte al precedente punto 1) ai sensi e per gli effetti del D.M. 22 gennaio 2008 n.37 (*Impianti tecnologici*):

- ☒ non comporta l'installazione, la trasformazione, l'ampliamento di impianti tecnologici;
- ☐ comporta l'installazione, la trasformazione, l'ampliamento dei seguenti impianti tecnologici:
- ☐ di produzione, trasporto, distribuzione ed utilizzazione dell'energia elettrica;
 - ☐ radiotelevisivo ed elettronico in genere, le antenne e di protezione da scariche atmosferiche;
 - ☐ di riscaldamento e climatizzazione;
 - ☐ idrotermosanitario e di trasporto, trattamento, uso, accumulo e consumo di acqua;
 - ☐ di trasporto ed utilizzazione di gas;
 - ☐ di sollevamento di persone o cose;
 - ☐ di protezione antincendio, allegato alla presente e composto di n°..... tavole e di relazione tecnica;
- pertanto, ai sensi dell'art.125 del T.U.E. - D.P.R. 380/01, l'intervento proposto è soggetto agli obblighi derivanti dalle leggi indicate e quindi si allega alla presente i relativi Progetti degli impianti corredati da una Relazione Tecnica che ne attesti la rispondenza;**

6. che la realizzazione delle opere descritte al precedente punto 1), ai sensi e per gli effetti della L. 9.1.1991 n° 10 e del D.P.R. 26.8.1993 n° 412 (*contenimento del consumo energetico*):

- ☒ non comporta il calcolo delle dispersioni termiche ed il progetto di contenimento dei consumi energetici;
- ☐ comporta il calcolo delle dispersioni termiche ed il progetto di contenimento dei consumi energetici, con le necessarie verifiche, e pertanto **si allega alla presente la documentazione progettuale, relazione e schemi grafici, redatta da professionista abilitato**;

7. che, ai fini dell'art. 93 del D.P.R. 380/01 e dell'art.105 L.R. n. 1/05 (*Zone Sismiche*), l'intervento :

- ☐ non riguarda parti strutturali dell'edificio o trattasi di opere di trascurabile importanza ai fini della pubblica incolumità (art. 12 del DPGR 9 luglio 2009 n. 36/R);
- ☒ è soggetto alla disciplina in materia di costruzioni in zona sismica e pertanto **sarà provveduto**, prima dell'inizio dei lavori strutturali, **al deposito del relativo progetto all'Ufficio Tecnico del Genio Civile di Massa Carrara**, presentando al Comune copia dell'attestato di deposito;

8. che, ai fini dell'eliminazione delle *barriere architettoniche*, l'intervento :

- ☒ non è soggetto alle prescrizioni dell'art. 77 e seguenti del D.P.R. 380/01, del D.M. 236/89 e della L. R. 47/91 e successive modificazioni ed integrazioni. in quanto trattasi di **edificio privato non aperto al pubblico** e l'intervento non ne pregiudica **l'adattabilità esistente**;
- ☐ è soggetto alle disposizioni di cui all'art 82 del D.P.R. 380/01 trattandosi di **edificio o spazio pubblico**, o privato aperto al pubblico, e pertanto le opere risultano conformi a quanto ivi prescritto, come da dichiarazione e schemi dimostrativi allegati alla SCIA di cui alla presente asseverazione;
- ☐ è soggetto alle disposizioni di cui al punto precedente, e pertanto viene dimostrato il requisito della visitabilità condizionata nei casi previsti dall'art. 5.7 del D. M. 236/89;
- ☐ è soggetto alle prescrizioni dell'art. 77 e seguenti del D.P.R. 380/01, del D.M. 236/89 e della L. R. 47/91 e successive modificazioni ed integrazioni, **come da dichiarazione e schemi dimostrativi allegati alla presente asseverazione**, e pertanto soddisfa il requisito di:
- ☐ Accessibilità ☐ Visitabilità ☐ Adattabilità

9. che, ai sensi dei disposti del D.Lgs n. 152/06 e successive modificazioni e integrazioni, le opere:

- ☒ non riguardano le discipline di cui sopra;
- ☐ riguardano la disciplina di rispetto assoluto dei pozzi (ml 10);
- ☐ riguardano la disciplina di rispetto relativo dei pozzi (ml 200);

10. che l'intervento descritto al precedente punto 1. (*pubblica fognatura*):

- ☒ non prevede nuove immissioni o sostanziale modifica degli allacciamenti esistenti alla pubblica fognatura, e pertanto dichiara l'idoneità dei medesimi allacciamenti ai regolamenti vigenti;
- ☐ prevede nuove immissioni o modifiche degli allacciamenti esistenti alla pubblica fognatura, e **pertanto si allega la relativa documentazione vistata dall'Ente gestore**;

11. **che la realizzazione delle opere descritte al precedente punto 1) - (prevenzione incendi):**

- ☒ non è relativa ad attività elencate al D.M. 16.2.1982, come da *attestazione allegata alla presente*, e pertanto non è soggetta al parere preventivo del Comando Provinciale dei Vigili del Fuoco;
- ☐ è relativa all'attività n° ... elencata al D.M. 16.2.1982 e pertanto è soggetta al parere preventivo del Comando Provinciale dei Vigili del Fuoco, che si allega alla presente unitamente a n° tavole ed alla relazione tecnica, debitamente vistati;

12. **che la realizzazione delle opere descritte al precedente punto 1) - (sicurezza cantiere):**

- ☒ non e' soggetto all'ambito di applicazione del D.Lgs 9 aprile 2008 n.81 e successive modificazioni ed integrazioni;
- ☐ e' soggetto all'ambito di applicazione del D.Lgs 9 aprile 2008 n.81 e s. m. i..

13. **che la realizzazione delle opere descritte al precedente punto 1) - (Oneri) :**

- ☒ **comporta** incremento del carico urbanistico ai sensi degli art. 119 e 120, della L.R. 01/05 e pertanto è soggetta al pagamento dei contributi di cui al Titolo VII della L.R. 03/01/05 n° 1, determinati nella apposita modulistica che deve essere obbligatoriamente allegata alla presente ai sensi del comma 2 dell'art. 126 della L.R. 1/05;
- ☐ **comporta** incremento del carico urbanistico ai sensi degli art. 119 e 120, della L.R. 01/05 ma non è dovuta la quota relativa al costo di costruzione in quanto l'intervento è compreso nei casi di cui all'Art.124 comma 2 lettera *b (specificare)* e pertanto è soggetta al pagamento dei contributi di cui al Titolo VII della L.R. 03/01/05 n° 1 determinati nella apposita modulistica che deve essere obbligatoriamente allegata alla presente ai sensi del comma 2 dell'art. 126 della L.R. 1/05;

e come di seguito riassunto :

ONERI DI URBANIZZAZIONE PRIMARIA

Euro

ONERI DI URBANIZZAZIONE SECONDARIA

Euro

QUOTA COSTO DI COSTRUZIONE

Euro

IMPORTO TOTALE DEI CONTRIBUTI

Totale Euro

IMPORTO CORRISPOSTO (*)

Rev. Tesoreria N. del

Ric. Postale N. del

☐ - l'importo corrisposto rappresenta la prima rata delle N..... rate semestrali (max 6) e pertanto è stata allegata alla SCIA polizza fideiussoria assicurativa/bancaria a totale garanzia del pagamento delle rate rimanenti

(*) – *obbligatorio allegare copia delle ricevute*

Esenzioni

☐ **comporta** incremento del carico urbanistico ai sensi degli art. 119 e 120, della L.R. 01/05 ma trattasi di intervento a titolo gratuito ai sensi dell'Art. 124 comma 2 lettera *c (specificare)* della L.R. 01/05 e pertanto non è dovuto il contributo di cui al Titolo VII della L.R. 03/01/05 n°1;

☒ **non comporta** incremento del carico urbanistico ai sensi degli art. 119 e 120 della L.R. 01/05 e pertanto non è dovuto il contributo di cui al Titolo VII della L.R. 03/01/05 n°1

14. **che la realizzazione delle opere descritte al precedente punto 1) – (sicurezza in quota) :**

- ☒ non interessano la copertura degli edifici, ovvero le opere sono di manutenzione ordinaria;

- ☐ interessano la copertura degli edifici, pertanto, ai sensi dell'art. 82 comma 13 della L. R. 1/2005 e del D.P.G.R. n. 62/R del 23/11/2005, *si allega la relativa documentazione (Elaborato grafico, Relazione Tecnica ed Attestazione di Conformità del Progettista ai sensi dell'art. 4 comma 2 del D.P.G.R. n. 62/R/05)*;

15. che la realizzazione delle opere descritte al precedente punto 1) – (codice della strada) :

- ☒ non sono interventi disciplinati dal C.d.S.
☐ sono interventi disciplinati dal Codice della Strada e pertanto sono conformi a quanto stabilito dall'Art. 22 del C.d.S. e dall'Art. 46 del Reg. di Attuazione;

16. che la realizzazione delle opere descritte al precedente punto 1), ai sensi dell'Art. 82, comma 4 della L.R. 01/05, per la verifica di conformità alle norme igienico-sanitarie :

- ☐ non comporta valutazioni tecnico-discrezionali ai sensi del punto 1) del comma 4 dell'art. 82 della L.R. 01/05 *pertanto si autocertifica la conformità dell'intervento alle vigenti norme igienico-sanitarie*;
☒ riguarda interventi o opere su edifici a destinazione d'uso residenziale e comporta valutazioni tecnico-discrezionali ai sensi del punto 2) del comma 4 dell'art. 82 della L.R. 01/05 *pertanto si autocertifica la conformità dell'intervento alle vigenti norme igienico-sanitarie*;
☐ viene prodotto parere e i relativi elaborativi vistati dall'azienda U.S.L. n° del in quanto :
☐ *l'intervento comporta deroga alle disposizioni igienico-sanitarie previsti dalla normativa vigente*;
☐ *l'intervento riguarda edifici a destinazione d'uso diversa da quella residenziale in cui siano necessarie valutazioni tecnico discrezionali*;

17. che la realizzazione delle opere descritte al precedente punto 1), ai sensi delle vigenti disposizioni legislative:

- ☒ non comportano parere A.R.P.A.T.;
☐ comportano parere A.R.P.A.T. e pertanto *si allega la documentazione necessaria al rilascio del Medesimo (necessario per le verifiche dell'amministrazione comunale)*;
☐ comportano parere A.R.P.A.T. che si allega alla presente.

18. che, ai sensi e per gli effetti dell'art. 186 del D.Lgs 152/06, come modificato dal D.Lgs 4/08 (terre e rocce da scavo), l'intervento:

- ☐ non prevede l'utilizzo di terre e rocce da scavo;
☒ le terre o rocce da scavo prodotte saranno smaltite con il trasporto delle stesse in discarica autorizzata;
☐ le terre o rocce da scavo prodotte saranno riutilizzate e pertanto viene prodotta la modulistica, debitamente compilata, di seguito indicata ed allegata alla presente (Modello A e Modello B):
☐ *MOD. A - relazione a firma congiunta del proprietario e del tecnico progettista, resa nei modi e nelle forme dell'art. 47 del D.P.R. 445/2000 e successive modificazioni, con la quale si dimostri quanto prescritto dall'art. 186, comma 1, lettere a), b), c), d), e) e g) del D. Lgs. 152/06, nel testo modificato dal D. Lgs. 4/2008*;
☐ *MOD. B - relazione a firma di tecnico abilitato, resa nei modi e nelle forme dell'art. 47 del D.P.R. 445/2000 e successive modificazioni, relativa al materiale da impiegare ed effettuata presso laboratori autorizzati, con la quale si attesta il rispetto di quanto richiesto alla lettera f) del suddetto art. 186*;

19. che ai sensi e per gli effetti dell'art. 16 comma 2 del D.P.G.R. n° 2/r del 9.2.2007 (superfici drenanti) :

- ☐ l'intervento edilizio richiesto non interessa le aree scoperte esterne;
☒ l'intervento edilizio richiesto mantiene una superficie permeabile di pertinenza dell'edificio pari ad almeno il 25% della superficie fondiaria;
☐ per l'intervento edilizio richiesto non incorre l'obbligo di effettuare la verifica delle superfici permeabili in quanto *(specificare)*;

20. che ai sensi e per gli effetti dell'art. 17 comma 2 del D.P.G.R. n° 2/r del 9.2.2007, l'intervento edilizio richiesto (smaltimento acque piovane):

- ☒ non prevede il convogliamento e/o lo smaltimento delle acque piovane;
- ☐ prevede il convogliamento e/o lo smaltimento delle acque piovane con **recapito alla rete fognaria** Comunale delle acque bianche, in quanto non è tecnicamente possibile il loro convogliamento in aree permeabili, senza determinare fenomeni di ristagno, come dimostrato dalla documentazione allegata alla presente;
- ☐ prevede il convogliamento e/o lo smaltimento delle acque piovane con **recapito nel corso d'acqua** denominato (*specificare*)....., in quanto non è tecnicamente possibile il loro convogliamento in aree permeabili, senza determinare fenomeni di ristagno, come dimostrato dalla documentazione allegata alla presente;
- ☐ prevede il convogliamento e/o lo smaltimento delle acque piovane direttamente sul terreno che ne garantisce la permeabilità

21. ai sensi e per gli effetti dell'art. 17 comma 1 del D.P.G.R. n° 2/r del 9.2.2007 (*superfici drenanti*), l'intervento edilizio richiesto prevede che:

- ☒ non riguarda aree destinate a viabilità, percorsi, carrabili e pedonali;
- ☐ le aree destinate a viabilità, percorsi carrabili e pedonali saranno realizzati, come da schemi progettuali allegati alla presente, con modalità costruttive idonee a consentire l'infiltrazione o la ritenzione anche temporanea delle acque;
- ☐ le aree destinate a viabilità, percorsi carrabili e pedonali non saranno realizzati con modalità costruttive idonee a consentire l'infiltrazione o la ritenzione anche temporanea delle acque per motivi di sicurezza, igienico-sanitari, statici o di tutela dei Beni Culturali e Paesaggistici come comprovato dalla documentazione allegata alla presente.

che l'immobile/area/edificio oggetto della S.C.I.A. a cui fa riferimento la presente, rientra nelle seguenti aree sottoposte ai relativi vincoli, le cui tutele risultano di competenza dell'Amministrazione Comunale e/o di altri Enti o Amministrazioni, allegando il relativo atto di assenso (comunque denominato) rilasciato dall'ente competente (*è obbligatorio compilare tutti i campi che sono indicati*):

N°	DESCRIZIONE VINCOLO	SI	NO	AUTORIZZAZIONE NULLA OSTA
1	Vincolo paesaggistico ambientale D.Lgs. n° 42/04		X	
2	P.A.I. Piano Assetto Idrogeologico D.G.R.T. 1328/04 – P.I.E.		X	
3	P.A.I. Piano Assetto Idrog. D.G.R.T. 1328/04 – P.I.M.E.		X	
4	P.A.I. Piano Assetto Idrog. D.G.R.T. 1328/04 – P.F.E.		X	
5	P.A.I. Piano Assetto Idrog. D.G.R.T. 1328/04 – P.F.M.E.		X	
6	D.M. 21/12/99 Perimetrazione sito di bonifica di interesse nazionale della Prov. di Massa Carrara		X	
7	Vincolo Idrogeologico L. 3267/23 ☐ opere soggette a dichiarazione di cui al Tit.III, art.100 Legge Forestale ☐ opere soggette ad autorizzazione di cui al Tit.III, art.101 Legge Forestale		X	
8	Fascia di rispetto Autostradale (SALT)		X	
9	Fascia di rispetto ferroviario (FFS)		X	
10	Fascia di rispetto strada statale (ANAS)		X	

11	Fascia di rispetto strada provinciale (Amministrazione Provinciale)		X	
12	Vincolo Forestale (Amministrazione Provinciale)		X	
13	Fascia di rispetto elettrodotto (ENEL)		X	
14	Fascia di rispetto metanodotto (SNAM)		X	
15	Demanio Idrico (Reg. Toscana- Genio Civile)		X	
16	Demanio Marittimo (Minist. Trasp. Navig. – Capitaneria di Porto - S.O.T. Marina di Carrara)		X	
17	Consorzio Zona Industriale Apuana (C.Z.I.A. Massa)		X	
18	Altri (se SI specificare).....		X	

ALLEGATI

Fanno parte integrante della presente relazione, oltre a quella obbligatoria, di cui al comma 2 dell'art. 84 della L.R. 1/05, la seguente documentazione :

- 1) Dichiarazione sostitutiva dell'atto di notorietà
- 2) Documento d'identità del dichiarante
- 3) Documento di identità del progettista
- 4) Autocertificazione del proprietario circa la regolarità della ditta edile
- 5) Autocertificazione di conformità delle opere alle norme igienico-sanitarie
- 6) Stralcio catastale e di P.R.G.C.
- 7) Visura catastale
- 8) Avvenuto deposito presso l'ufficio del Genio Civile

ASSEVERA E CERTIFICA

- ai sensi e per gli effetti dell'art. 84 comma 2 lettera a) della L.R. 03/01/05 n° 1 e successive modificazioni ed integrazioni, che le opere da realizzarsi con la Segnalazione Certificata di Inizio di Attività (S.C.I.A.) a cui fa riferimento la presente Relazione Asseverata e meglio rappresentate nel progetto, sono conformi agli strumenti urbanistici sia adottati che approvati ed ai regolamenti edilizi vigenti, nonché il rispetto delle altre normative di settore aventi incidenza sulla disciplina dell'attività edilizia e, in particolare, alle norme antisismiche, di sicurezza, antincendio, igienico-sanitarie nei casi di cui all'art. 82, comma 4, alle norme relative all'efficienza energetica ed ai requisiti passivo acustici di cui al D.P.C.M. 5.12.1997 se dovuti.

- ai sensi e per gli effetti dell'art. 84 comma 4 della L.R. 03/01/05 n° 1 il sottoscritto Professionista, in ordine a tutto quanto sopra descritto ed asseverato, Dichiaro di essere consapevole che con la presente dichiarazione asseverata assume per sé la qualità di persona “esercitante un servizio di pubblica necessità ai sensi degli articoli 359 e 481 del Codice Penale”, e che, pertanto, è a conoscenza delle penalità previste in caso di dichiarazioni mendaci o che affermano fatti non conformi al vero.


Si dichiara inoltre che il modello è conforme all'originale predisposto dal Comune di Carrara e pubblicato sul sito internet dello stesso.

Tutte le voci del presente modello di relazione asseverata sono obbligatorie e ogni correzione relativa alla sua compilazione, effettuata in calce, potrebbe comportarne l'annullamento.

Carrara , li 23 - 10 - 2012

Il Professionista abilitato asseverante

(Timbro e Firma per esteso e leggibile)

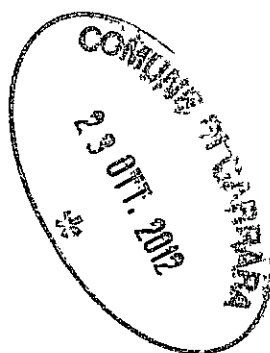

DICHIARAZIONE SOSTITUTIVA DELL'ATTO DI NOTORIETA'
DPR 28 dicembre 2000, n° 445

Il Sottoscritto **DEL GROSSO ROBERTO** nato a **CAMAIORE (LU)**, il **04/06/1968** e residente in **Carrara, via FOSSA MAESTRA, n° 24/B, c.f. DLG RRT 68H04 B455 Y**

DICHIARA CHE

- Le opere di cui alla presente S.C.I.A. non sono soggette al parere preventivo del Comando Provinciale dei Vigili del Fuoco.

Il sottoscritto **DEL GROSSO ROBERTO** consapevole delle sanzioni penali a cui può andare incontro nel caso di affermazioni mendaci e delle relative sanzioni penali di cui all'art.76 DPR 445/2000 dichiara ai sensi degli artt.46 e 47 del DPR 445/2000 che gli stati, le qualità personali e i fatti espressi nel presente atto sotto forma di dichiarazione sostitutiva corrispondono a verità


Ai sensi e per gli effetti di cui all'art.13 del Dlgs 196 del 30 giugno 2003 (Codice in materia di dati personali) dichiaro di essere informata che i dati personali raccolti saranno trattati, anche con strumenti informatici, esclusivamente nell'ambito del procedimento per il quale la presente dichiarazione viene resa e che al riguardo mi competono tutti i diritti previsti

Ai sensi dell'art. 38 del DPR 28/12/00, n. 445:

☐ l'autocertificazione è sottoscritta dal dichiarante in presenza del dipendente addetto.

☒ l'autocertificazione è depositata, già sottoscritta dal dichiarante, insieme alla fotocopia, non autenticata, di un documento d'identità del dichiarante in corso di validità.

Carrara, 23/10/12

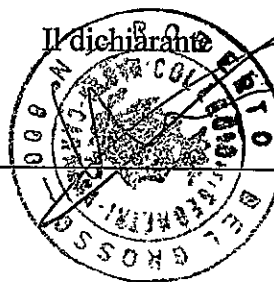

Visto il documento

Il dipendente addetto

**AUTOCERTIFICAZIONE DI CONFORMITA'
DEL PROGETTO ALLE
NORME IGIENICO-SANITARIE**
(art. 82, comma 5, lettera a) della L.R. 01/2005)

COMUNE DI CARRARA
30.11.2012

Il/La sottoscritto/a Roberto Del Grosso
nome *cognome*

nato/a a Camaione Provincia LU il 04/06/1968

Iscritto all'Albo Professionale Geometri Provincia MS al n. 800

con studio prof. in Avenza di Carrara Provincia MS in via/piazza Campo d'Appio

n. 32 C.A.P. 54033 telefono +39.328.35.60.596 fax +39.0585/53523

e-mail roberto.delgrosso@live.it Codice Fiscale DLG RRT 68H04 B455Y

nella sua qualità di progettista, in relazione al progetto presentato al Settore Urbanistica e S.U.A.P. del Comune di Carrara dal Sig. Giovanni Belloni
nome *cognome*

per l'esecuzione dei lavori di Variante in corso d'opera alla SCIA n°8/2012 per ampliamento all'abitazione con vano tecnico ad uso locale caldaia

sull'immobile sito in Viale Monzoni n. 3 e identificato catastalmente come segue

Catasto terreni sezione foglio particella sub

Catasto fabbricati sezione foglio 89 Particella 277 sub 1

consapevole delle sanzioni penali previste dall'art. 76 del DPR 28 Dicembre 2000, n. 445 e s.m.i. per le ipotesi di falsità in atti e dichiarazioni mendaci,

DICHIARA


ai sensi e per gli effetti di cui all'art. 82, comma 5, lettera a) della L.R. N.1/05 e s.m.i., e degli artt. 47 e 48 del D.P.R. 28.12.2000 n.445:

1. che gli interventi da realizzare nell'immobile indicato in premessa, non comportano valutazioni tecnico-discrezionali e sono conformi al Regolamento Edilizio Comunale e alle vigenti norme igienico-sanitarie;
2. che ha verificato i requisiti relativi all'impermeabilità, all'illuminazione, all'aerazione e al dimensionamento dei locali (superfici finestrate, altezza e superficie minima dei vani, ecc.) e quant'altro disposto dalla vigente normativa in materia;

Ai sensi dell'art. 38 comma 3 del D.P.R. 445/2000 alla presente dichiarazione viene allegata fotocopia di un documento di identità del sottoscrittore in corso di validità.

Si dichiara che il modello è conforme all'originale predisposto dal Comune di Carrara e pubblicato sul sito internet dello stesso.

Carrara, li 23 - 11 - 2012

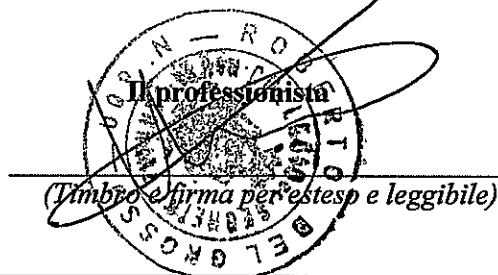
(Timbro e firma per esteso e leggibile)

Cognome **DEL GROSSO**
 Nome **ROBERTO**
 nato il **04/06/1968**
 (atto n. **123** P. **1** S. **A**)
 a **CAMAIÒRE (LU)**
 Cittadinanza **ITALIANA**
 Residenza **CARRARA (MS)**
 Via **POZZA VARELLA N. 24 J. 8**
 Stato civile **Coniugato**
 Professione **GEOMETRA**
 CONNOTATI E CONTRASSEGNI SALIENTI
 Statura **1,75**
 Capelli **Castani**
 Occhi **Castani**
 Segni particolari


 Firma del titolare
CARRARA (MS) 29/12/2008
 UFFICIO DEL SINDACO
 UFFICIO DEL ROLARIO INCASSATO
 (Di Franco)

Imposta
 dovuta
 al Comune
 € 5,25



Scadenza: 28/12/2018

AO 4514633



12 25 1999 - GRAZIA - ROMA

REPUBBLICA ITALIANA
 COMUNE DI
 CARRARA
 CARTA D'IDENTITÀ
 N° AO 4514633
 DI
 DEL GROSSO
 ROBERTO

DICHIARAZIONE SOSTITUTIVA DELL'ATTO DI NOTORIETA'
DPR 28 dicembre 2000, n° 445

Il Sottoscritto **Belloni Giovanni** nato a **Fivizzano (MS)** il **19/02/1960** e residente in **Aulla (MS)**,
via Lunigiana n°2, c.f. **BLL GNN 60 B 19 D 629 C**

DICHIARA

- ai fini della titolarità di cui all'art. 11 del D.P.R. 06.06.2001 n° 380 e s.m.i., di avere la disponibilità dell'immobile ad uso residenziale sito in **Carrara viale Monzoni n° 33** censito in catasto nel fg. n° **89** con il mapp. n° **277** sub. n° **1** in qualità di proprietario del fabbricato in oggetto
- che il fabbricato di cui sopra è preesistente all' **01/09/1967**; si dichiara inoltre che il fabbricato è stato oggetto di **DIA n. 603/08 del 05/11/2008** con successiva integrazione del **16/12/2008** e di **S.C.I.A. n°8 del 27/01/2012** tutt'ora in corso.

Il sottoscritto **Belloni Giovanni** consapevole delle sanzioni penali a cui può andare incontro nel caso di affermazioni mendaci e delle relative sanzioni penali di cui all'art.76 DPR 445/2000 dichiara ai sensi degli artt.46 e 47 del DPR 445/2000 che gli stati, le qualità personali e i fatti espressi nel presente atto sotto forma di dichiarazione sostitutiva corrispondono a verità

Ai sensi e per gli effetti di cui all'art.13 del Dlgs 196 del 30 giugno 2003 (Codice in materia di dati personali) dichiaro di essere informata che i dati personali raccolti saranno trattati, anche con strumenti informatici, esclusivamente nell'ambito del procedimento per il quale la presente dichiarazione viene resa e che al riguardo mi competono tutti i diritti previsti

Ai sensi dell'art. 38 del DPR 28/12/00, n. 445:

☐ l'autocertificazione è sottoscritta dal dichiarante in presenza del dipendente addetto.

☒ l'autocertificazione è depositata, già sottoscritta dal dichiarante, insieme alla fotocopia, non autenticata, di un documento d'identità del dichiarante in corso di validità.

Carrara, 23/10/12

Il dichiarante

Visto il documento

Il dipendente addetto

DICHIARAZIONE AI SENSI DELL'ART. 90 DLGS 81/2008 E S.M.I.

☒ **Segnalazione Certificata di inizio attività**

☐ **Permesso di costruire**

N° Variante alla S.C.I.A.
n°08 del 27/01/2012

Data di
presentazione

Prot. Generale

Intestatario Belloni Giovanni

Il/la sottoscritto/a Belloni Giovanni
Cognome Nome

Nato a Fivizzano Prov. MS il 19/02/1960

Residente in Aulla (MS) Via Lunigiana n° 2

Codice Fiscale BLL GNN 60B19 D629 C

in qualità di * COMMITTENTE

Tel. Fax e-mail @

* committente o responsabile dei lavori

P R E M E S S O

Che le imprese affidate/esecutrici ed i lavoratori autonomi in relazione alle funzioni e/o lavoratori affidati sono le seguenti:

GIDA Impianti (come riportato nella precedente S.C.I.A. n.8/12 dove è allegata anche la relativa documentazione)

Ndreko Leonard – P.I. 01273340453 – C.F. NDR LRD 83°13 Z100G (per il quale si allega la presente autocertificazione circa la regolarità della ditta)

D I C H I A R A


Di aver verificato la documentazione di cui alle lettere a) e b) comma 9 di cui all'art. 90 del dlgs 81/2008 e successive modificazioni e integrazioni di ciascuna delle succitate imprese

Dichiara altresì che i dati riportati sono veritieri e di impegnarsi a fornire su richiesta copia dei documenti comprovanti le indicazioni contenute nella presente dichiarazione.

Si allega fotocopia della carta di identità

Si autorizza al trattamento dei dati ai sensi del D. Lgs. 196/2003.


In fede

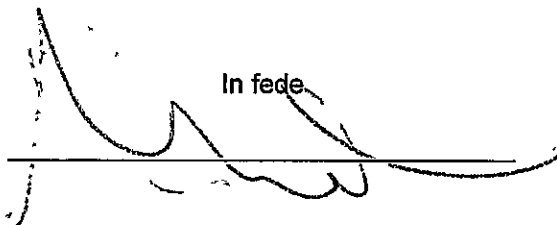

Cognome BELGIONI
 Nome GIOVANNI
 GR "A" NEG

1 Data e luogo di nascita 19/02/1960
 FIVIZZANO (VS)

2 Qualifica AULLA (MS)
 Via VLE RESISTENZA 430

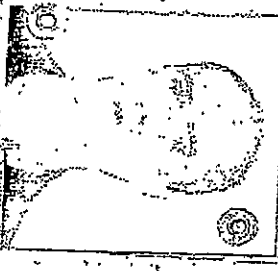

3 Firma per rinascita
 (Signature)

4 Identificativo MS50198021
 5 Data di nascita 24/09/1998
 6 Valore di 18/05/2008
 B N
 Il direttore (Signature)

Calendario di lavoro (per 90 giorni) a volume del

Settimana	Periodo	Data
A	01/06/1978	02/06/1978
B	03/06/1978	04/06/1978
C	05/06/1978	06/06/1978
D	07/06/1978	08/06/1978
E	09/06/1978	10/06/1978
F	11/06/1978	12/06/1978

MS50198021

INDICAZIONI ADDIZIONALI

 (02MS291971)
 SOSTITUISCE MS2115614

LIMITAZIONE ART. 147 C.D.S.
 PER CAT. "A" NESSUNA
 PER CAT. "B" NESSUNA

Rilasciata da: Servizio Telematico

Per Visura

7-Dic-2011 11:37
Prot. n. 7166343/2011

Scala originale: 1:1000
Dimensione cornice: 267.000 x 189.000 metri


Comune: CARRARA
Foglio: 89

Particella: 277



N=4877600

E=1583900

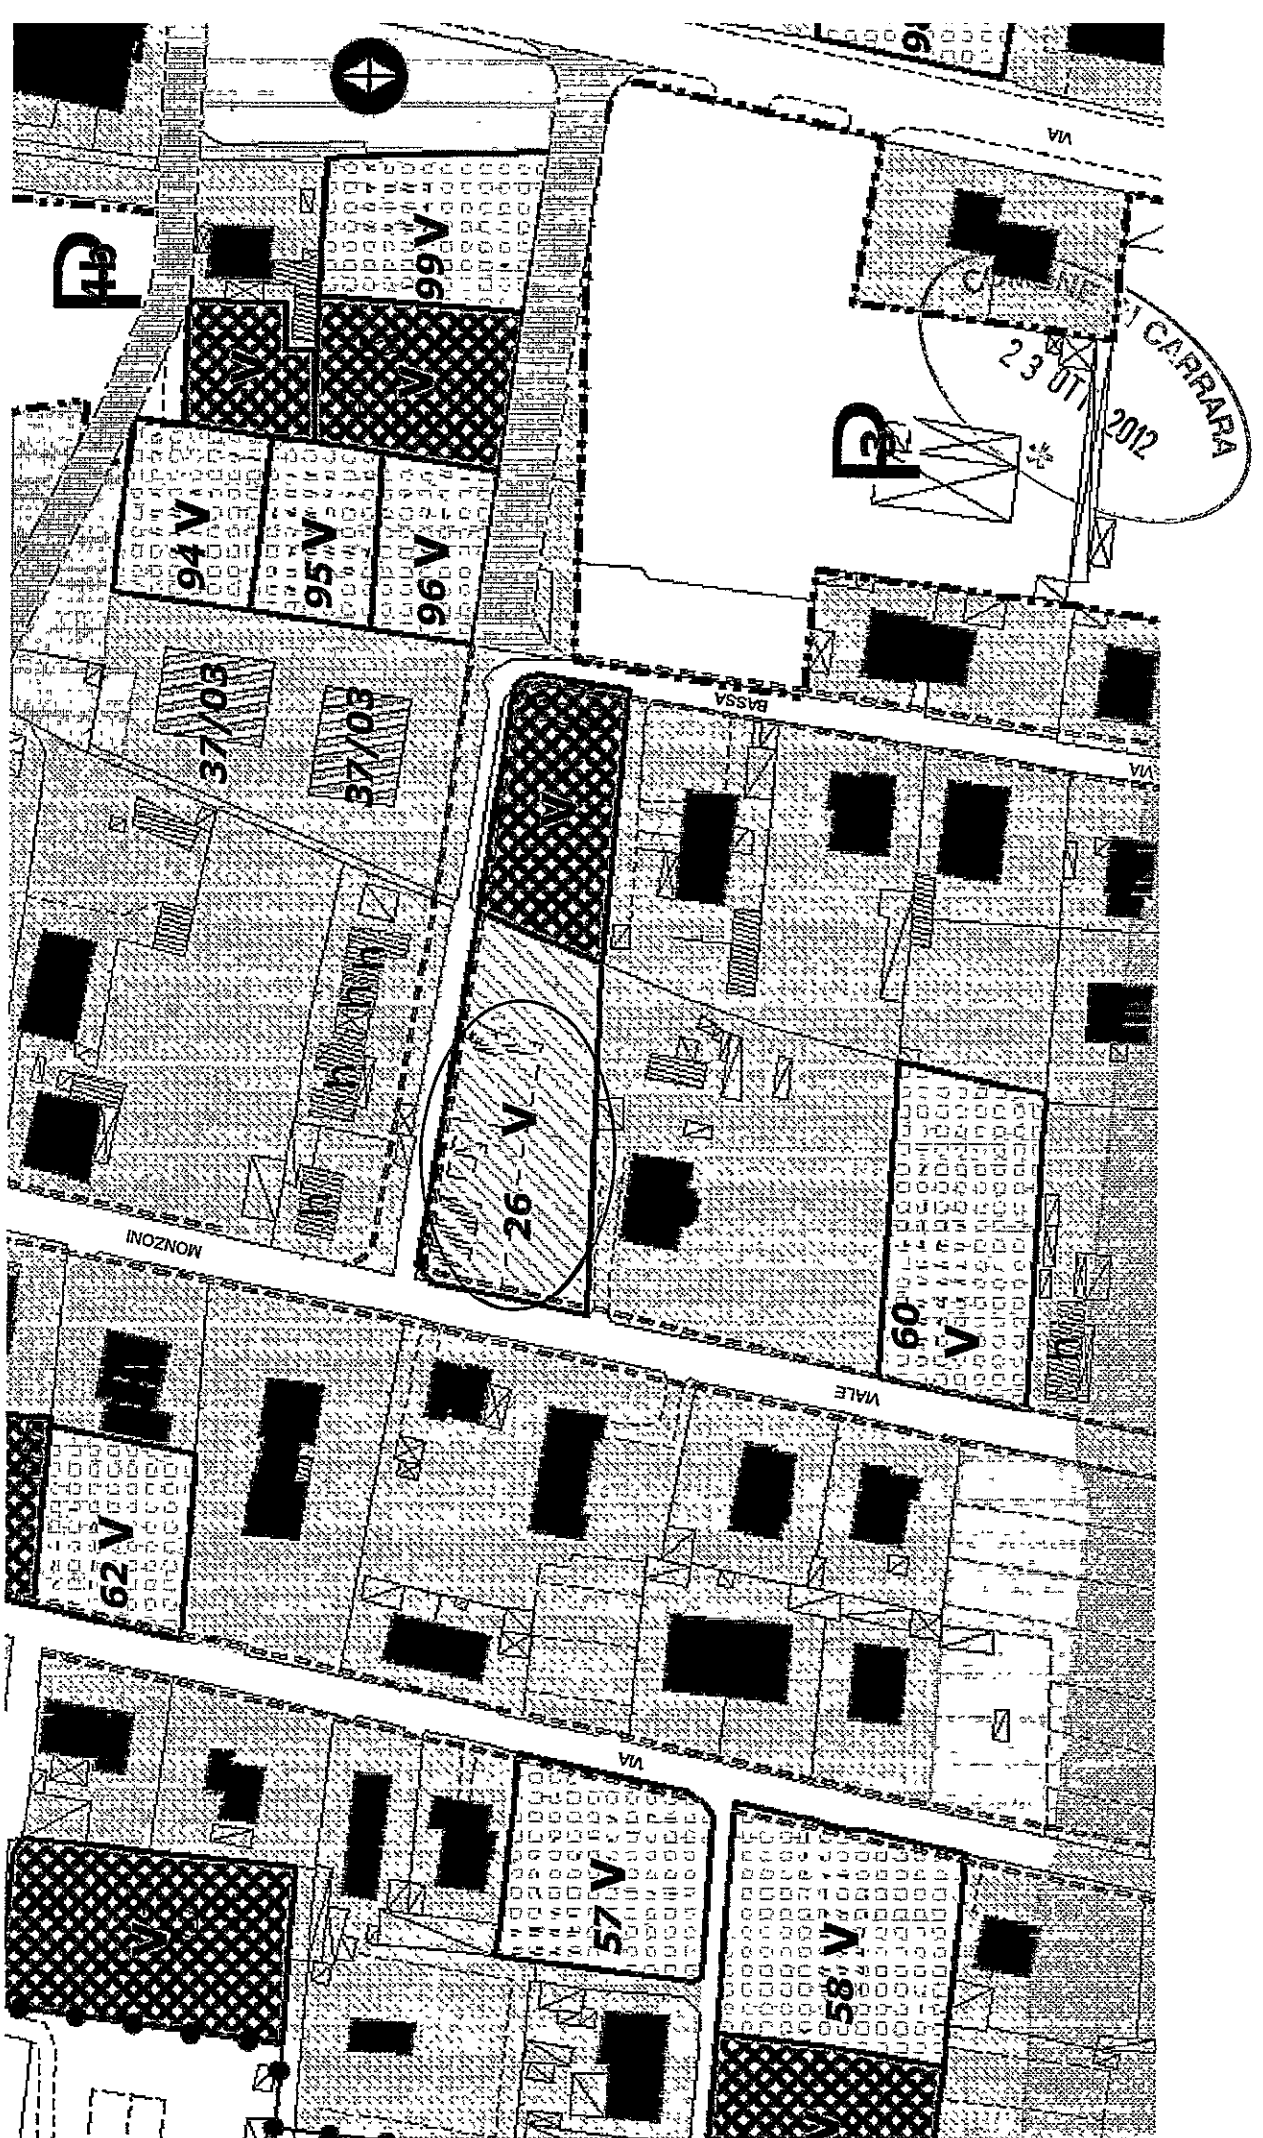

PROVINCIA DI MASSA CARRARA
COMUNE DI CARRARA



COMUNE DI CARRARA
Decorato di Medaglia d'Oro al Merito Civile

LAVORO:

Variante in corso d'opera alla S.C.I.A. n° 08 del 27/01/2012 per opere di ampliamento dell'abitazione principale, consistenti nella creazione di vano tecnico ad uso locale caldaia.

PROPRIETA':

Sig. Giovanni Belloni

OGGETTO:


RELAZIONE TECNICA

IL PROGETTISTA:

Geom. Roberto Del Grosso

Via Campo d'Appio 32 – Avenza di Carrara (MS)

Carrara, Agosto 2012

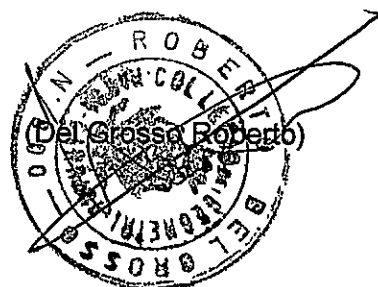



Geom. Del Grosso Roberto - **STUDIO TECNICO** - Via Campo d'Appio n.32

Loc. Avenza Carrara (MS) – tel & fax 0585.53523 – P.Iva 00675140453

Committenza:

Giovanni Belloni

Via Lunigiana 2

54033 Aulla (MS)

Oggetto:

Variante in corso d'opera alla S.C.I.A. n° 08 del 27/01/2012 per opere di ampliamento dell'abitazione principale.

Dati catastali:

L'immobile risulta censito al N.C.E.U. al foglio 89 mappale 277 sub 1

Dati P.R.G.C.:

Secondo il vigente Regolamento Urbanistico l'intero fabbricato è classificato come "R6" ovvero *"Edifici recenti disomogenei da sostituire per una ricomposizione tipo morfologica del tessuto edilizio di appartenenza"*.

Gli interventi urbanistici previsti per le aree così classificate sono i seguenti:

- Manutenzione qualitativa; Ristrutturazione edilizia r1, r2, r3; ampliamento massimo una tantum del 20% della Sul, consentito mantenendo le preesistenti distanze da strade e confini di proprietà nel rispetto della distanza minima tra pareti finestrate ai sensi del D.M. 1444/68.

Precedenti dell'immobile:

Il fabbricato in oggetto è antecedente l'01/09/1967; esso è stato oggetto di D.I.A. n°603/08 del 05/11/2008 e successiva integrazione del 16/12/2008. In seguito è stata presentata S.C.I.A. n°08 del 27/01/2012, tutt'ora in corso.

Descrizione intervento

Con la presente variante, si andrà ad ampliare il fabbricato sul fronte nord est, costituendo un locale caldaia accessibile esternamente, con piccola tettoia a sbalzo.

La tettoia esterna prevista precedentemente con S.C.I.A. n°8/12 sarà modificata in funzione del presente ampliamento: verrà quindi abbassata e allargata sui due lati; la copertura si congiungerà frontalmente col muro perimetrale di recinzione, quest'ultimo sarà quindi rafforzato nella sua porzione di aderenza con la casa, tamponandolo con una muratura di foratini, debitamente intonacata e tinteggiata. Detto vano sarà dotato di piccola finestrella di aero-illuminazione.

Nella camera da letto verrà posta in opera una nuova parete divisoria che sostituirà la precedente, eliminando così la risega presente dove la parete si congiungeva con la muratura perimetrale.


Come da disposizioni previste da R.E.C., il locale avrà altezza media di 2.27 e altezza minima di m.2, pertanto il solaio di calpestio sarà ribassato rispetto a quello del resto della casa; il volume creato sarà inferiore ai 30 mc disponibile per questo tipo di ampliamento poiché pari a 29.51 mc. In totale occuperà una superficie lorda di 13,00 mq con superficie netta calpestabile di 10,00 mq.

L'intervento manterrà comunque una superficie permeabile di pertinenza dell'edificio superiore al 25% della superficie fondiaria, in quanto parte dell'ampliamento ricadrà al di sopra del marciapiede esterno esistente. (quest'ultimo demolito e sostituito dal solaio del piano terra).

Si fa presente che la ditta edile precedentemente incaricata dei lavori (**Edil Essa Costruzioni**) è stata sostituita con nuova ditta (**Ndreko Leonard**) della quale si allega autocertificazione da parte del proprietario circa la sua regolarità.

Per una migliore comprensione si rimanda agli elaborati grafici allegati.

Carrara li, _____

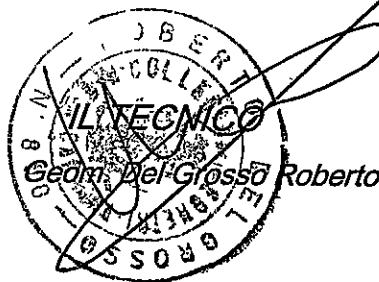



Geom. Del Grosso Roberto - STUDIO TECNICO - Via Campo d' Appio n.32

54031 Loc. Avenza Carrara (MS) - *tel & fax* 0585.53523 -

DOCUMENTAZIONE FOTOGRAFICA

UBICAZIONE: COMUNE DI CARRARA - V.le Monzoni 33

Punti di scatto fotografici

COMMITTENTE:

Giovanni Belloni
Via Lunigiana n.2
54033 Aulla (MS)

TECNICO:

Geom. DEL GROSSO ROBERTO
Via Campo d'Appio 32
54033 Carrara (MS)

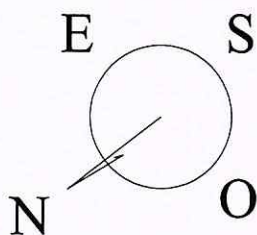
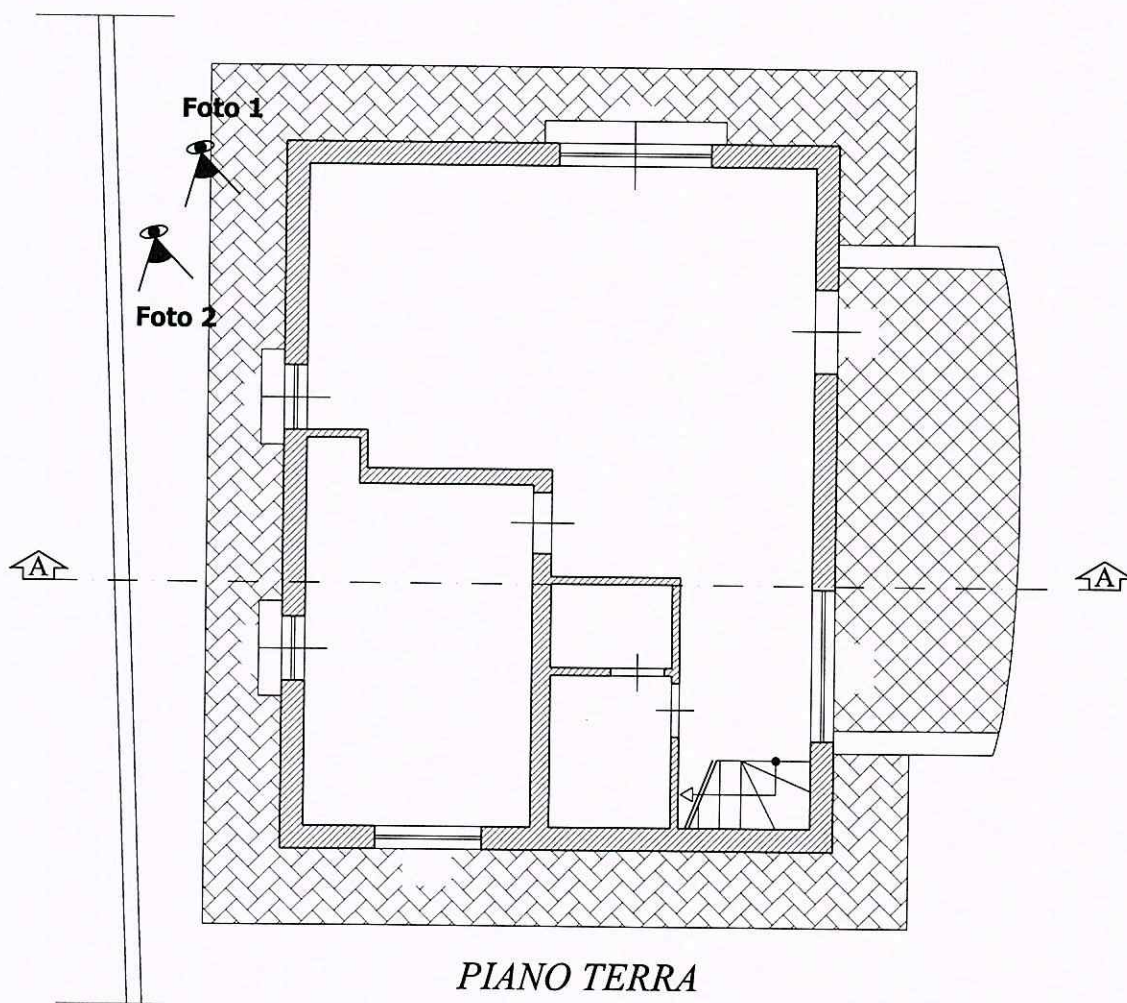


Foto 1



Foto 2

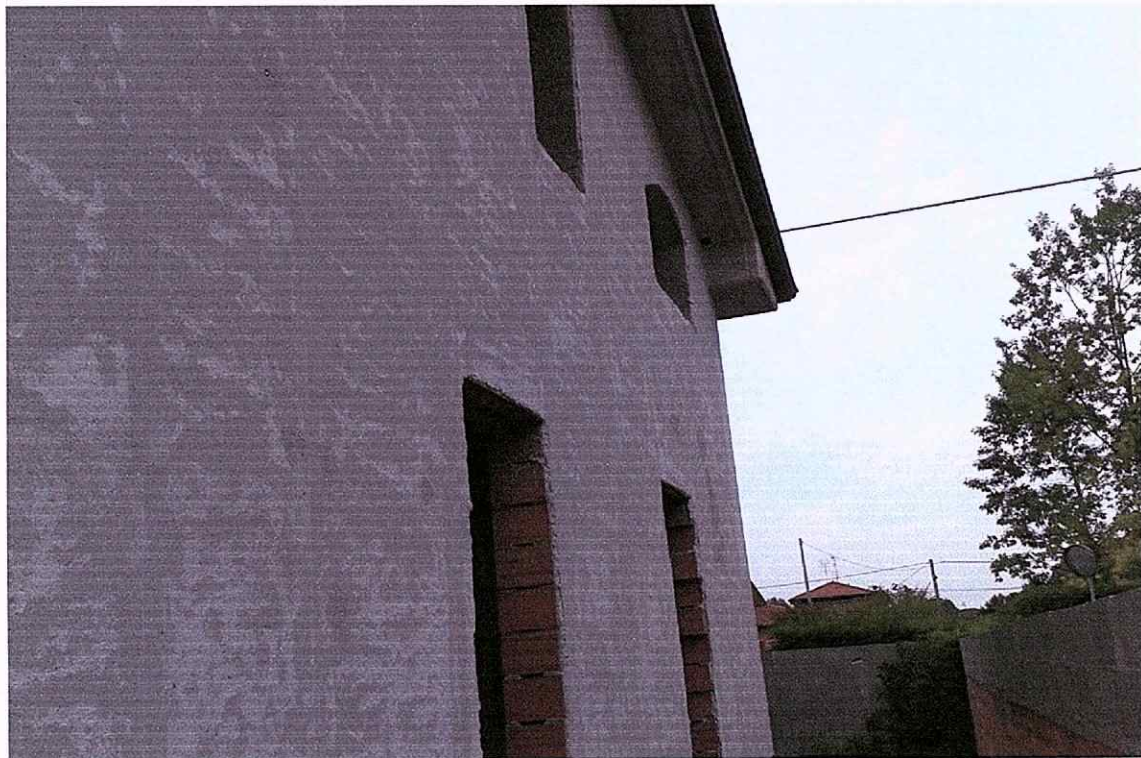


Foto 3



Foto 4





REGIONE TOSCANA
GIUNTAREGIONALE



Protocollo generale

All'Ufficio Tecnico del GENIO CIVILE di
MASSA - CARRARA

PREAVVISO SCRITTO E

DEPOSITO progetto ai sensi:

☒ D.P.R. 380/01 artt. 93 e 94*, L.R.
1/05 art. 105 ter

☐ D.P.R. 380/01 artt. 65, 93 e 94*,
L.R. 1/05 art. 105 ter

* ex artt. 17 e 18 Legge 64/74.

** ex art. 4 Legge 1086/71 e artt. 17 e 18
Legge 64/74

Nel rispetto di:

☒ D.M. 14/01/2008

☐ D.M. 14/09/2005*

☐ D.M. 16/01/1996*

* così come disposto dal
D.L. 284/07 art. 20,
convertito con L. 31/08

☐ Nuovo Progetto

☒ Variante/Integrazione n° 1 al progetto n° 608 del 10 settembre 2011

☐ Conformità in sanatoria artt. 118 - 140 L.R. 1/05

☐ Condono edilizio:

☐ L. 47/85 per opere abusive eseguite entro il 01/10/83

☐ L. 724/94 per opere abusive eseguite entro il 31/12/1993

☐ L. 326/03 e L.R. 53/04 per opere abusive eseguite entro il 31/03/2003

Zona di classificazione sismica

3s

Descrizione dell'intervento: modifica alla copertura e diversa distribuzione spazi interni a edificio di civile abitazione

Comune	Carrara	Estremi catastali	fg.89 mappali n.277/278
Loc.	Marina di Carrara	Estremi Prat./Conc. Comunale	
Via	Monzoni	Estremi Denuncia*Inizio Attività	
Committente	BELLONI GIOVANNI	Ditta Costruttrice	EDIL ESSE S.r.l.
sede legale*: Comune		sede legale*: Comune	Massa
Via		Via	Massa Avenza 22b
legale rappresentante*		legale rappresentante*	Menconi Stefania
nato a	Fivizzano	il	19/02/1960
domiciliato in	Aulla	CAP	54011
Via	Lunigiana 2	Via	Casola 14
Tel.		Fax	
e-mail		e-mail	
Codice Fiscale	BLL GNN 60B19 D629C	Codice Fiscale	01219690458
* indicare in caso di società o enti		* indicare in caso di società o enti	

Il committente per il progetto è domiciliato presso (facoltativo)

Progettista Strutturale	Ing. Gianni Butera	Direttore dei Lavori Strutturale	Ing. Marco Fornari
nato a	Carrara	il	12/09/1975
iscritto all'Ordine	Ingegneri	iscritto all'Ordine	Ingegneri
prov. di	Massa Carrara	n.	585
domiciliato in	Carrara	CAP	54031
Via	Fossone Alto 8	Via	Provinciale Avenza Sarzana 26 ter
Tel.	335 426731	Fax	
e-mail	giannibutera@libero.it	e-mail	
Codice Fiscale	BTR GNN 75 P12 B832V	Codice Fiscale	FRN MRC 51E14 B832D

SPAZIO RISERVATO ALL'UFFICIO

(timbro)

REGIONE TOSCANA
Ufficio Tecnico del Genio Civile
di MASSA - CARRARA

Depositato presso questo Ufficio ai sensi della
L. Regionale 3.01.2005 n. 1 e L.R. 6.06.2001 n. 380
Pratica n. 608

Prot. n. 272210 Massa, 08/01/2012

D'ORDINE DELL'IRIGENTE
(Dott. Ing. Alessandro Fignani)

Controllo obbligatorio

☐ SI

☐ NO

Nomina del Collaudatore e Accettazione dell'incarico

Il sottoscritto **BELLONI GIOVANNI** in qualità di Committente dichiara di nominare Collaudatore dei lavori in oggetto:

Ing. Stefano Pollina

Iscritto all'Ordine degli Ingegneri

Domiciliato in Carrara

Prov. di La Spezia

n.1008

Via G. Pastoli 14

Il sottoscritto Ing. Stefano Pollina in qualità di Collaudatore dichiara di accettare l'incarico conferitogli, di non aver partecipato alla progettazione dell'opera, di essere iscritto all'Albo professionale da almeno dieci anni e di impegnarsi a non prendere parte alla direzione e alla esecuzione dei lavori.

Il Collaudatore (timbro e firma)

☐ Trattandosi di opere di intervento locale eseguite su un edificio esistente ai sensi del D.M. 14/01/08, punto 8.4.3, non si effettuerà il Collaudo Statico.

Informazione utile alle attività dell'Ufficio - Inizio lavori

Il sottoscritto **BELLONI GIOVANNI** in qualità di Committente fa presente che l'inizio dei lavori strutturali relativi al progetto in oggetto:

☒ avverrà contestualmente al rilascio dell'attestato di avvenuto deposito del progetto.

☐ avverrà il giorno

Il sottoscritto **BELLONI GIOVANNI** in qualità di Committente dichiara di autorizzare l'Ing. Gianni Butera a svolgere tutte le funzioni amministrative presso i competenti Uffici Regionali

Firme

Il Committente

EDIL ESSE s.r.l.

unipersonale
Sede Leg.: Via Massa Avenza 22/B-54100 Massa
Ufficio: Via C. D'Appio 32-54033 Avenza (MS)
P.IVA 01219690458
Tel./Fax 0585-859437
menconi.stefania@fastwebnet.it

Dichiarazioni di responsabilità

I sottoscritti Ing. Gianni Butera, Geom. Roberto Del Grosso in qualità di **progettisti**, ognuno per le rispettive competenze, asseverano che il progetto depositato è conforme alla vigente normativa indicata, esecutivo e completo in ogni suo elaborato, che sono state rispettate le prescrizioni contenute negli strumenti della pianificazione territoriale e nei regolamenti urbanistici del territorio con riferimento alla fattibilità degli interventi a seguito delle indagini geologiche, geotecniche e contestualmente asseverano la validità del calcolo contenuta nel progetto.

Dott. GIANNI BUTERA

SEZIONE A N° 58

Ingegnere civile ambientale ed.

(timbro e firma)

Ingegnere dell'informazione.

EDIL ESSE s.r.l.

unipersonale
Sede Leg.: Via Massa Avenza 22/B-54100 Massa
Ufficio: Via C. D'Appio 32-54033 Avenza (MS)
P.IVA 01219690458
Tel./Fax 0585-859437
menconi.stefania@fastwebnet.it

Il sottoscritto **EDIL ESSE s.r.l.** in qualità di **costruttore** dichiara che si impegna a realizzare l'opera così come è descritta nel progetto.

EDIL ESSE s.r.l.
unipersonale
Sede Leg.: Via Massa Avenza 22/B-54100 Massa
Ufficio: Via C. D'Appio 32-54033 Avenza (MS)
P.IVA 01219690458
Tel./Fax 0585-859437
menconi.stefania@fastwebnet.it

(timbro e firma)

(timbro e firma)

I sottoscritti Ing. Gianni Butera, Geom. Roberto Del Grosso in qualità di **direttore dei lavori** dichiarano che il progetto depositato è eseguibile ed è conforme alla vigente normativa.

ORDINE DEGLI INGEGNERI
DELLA PROVINCIA DI MASSA CARRARA
Dott. MARCO FORNARI
SEZIONE A N° 303
Ingegnere civile ambientale ed. edile
(timbro e firma)

(timbro e firma)

Informativa art. 13 del Codice in materia di protezione dei dati personali

Il Codice in materia di protezione dei dati personali (D.Lgs n. 196/2003), prevede la tutela delle persone e di altri soggetti rispetto al trattamento dei dati personali.

Secondo quanto previsto dalla normativa, tale trattamento sarà improntato ai principi di correttezza, liceità e trasparenza.

Ai sensi dell'art. 13 del Codice in materia di protezione dei dati personali (D.Lgs n. 196/2003), Le forniamo le seguenti informazioni:

1. I dati da Lei forniti verranno trattati per le finalità previste dalla Legge Regionale n° 1/05 – capo V Disciplina dei controlli sulle opere e sulle costruzioni in zone soggette a rischio sismico.
2. Il trattamento sarà effettuato con modalità manuali e informatizzate.
3. Il conferimento dei dati è obbligatorio ai sensi delle leggi citate e l'eventuale rifiuto di fornire tali dati comporterà la mancata prosecuzione del procedimento.
4. I dati saranno comunicati al Comune di competenza, ai sensi art. 105 bis della L.R. 1/05.
5. Il titolare del trattamento è la Regione Toscana – Giunta Regionale.
6. Il responsabile del trattamento è il dirigente responsabile della struttura regionale competente, ai sensi della L.R. 1/05 e successive integrazioni. Le strutture regionali sono inoltre riportate al sito web: <http://www.rete.toscana.it/sett/pta/sismica/normativareg/index.htm>.
7. Gli incaricati sono individuati nei dipendenti assegnati all'ufficio del responsabile della struttura regionale competente, di cui al p.to 6.
8. In ogni momento potrà esercitare i Suoi diritti nei confronti del titolare del trattamento, ai sensi dell'art. 7 del D.Lgs. 196/2003.