

PROGETTO DI SOPRAELEVAZIONE, AMPLIAMENTO E RIPRISTINO DELL'ESISTENTE AL VILLINO DI PROPRIETÀ DELLA SIG. BACCHIERI BRUNA SUI MAPPALE N° 112 - 110 - 114 (IN PARTE) 111 (IN PARTE) SEZ. I ~ FOGLIO 41
LOCALITÀ MONTEROSSO
COMUNE DI CARRARA

TAV. 3

DISEGNATORE
G. F. F. F. F.

PROGETTISTA
DOTT. VIANCINO CARLO
INGEGNERE

PROPRIETÀ
Sig. BACCHIERI BRUNA


SCALA
1:100
7 MAG 1971

DATA
20 APRILE 1971


DROS/DETTI

1^a SOLUZIONE
SOSPESO
6 LUG. 1971


ORDINE INGEGNERI
DOTT. CARLO VIANCINO
MPTG
1

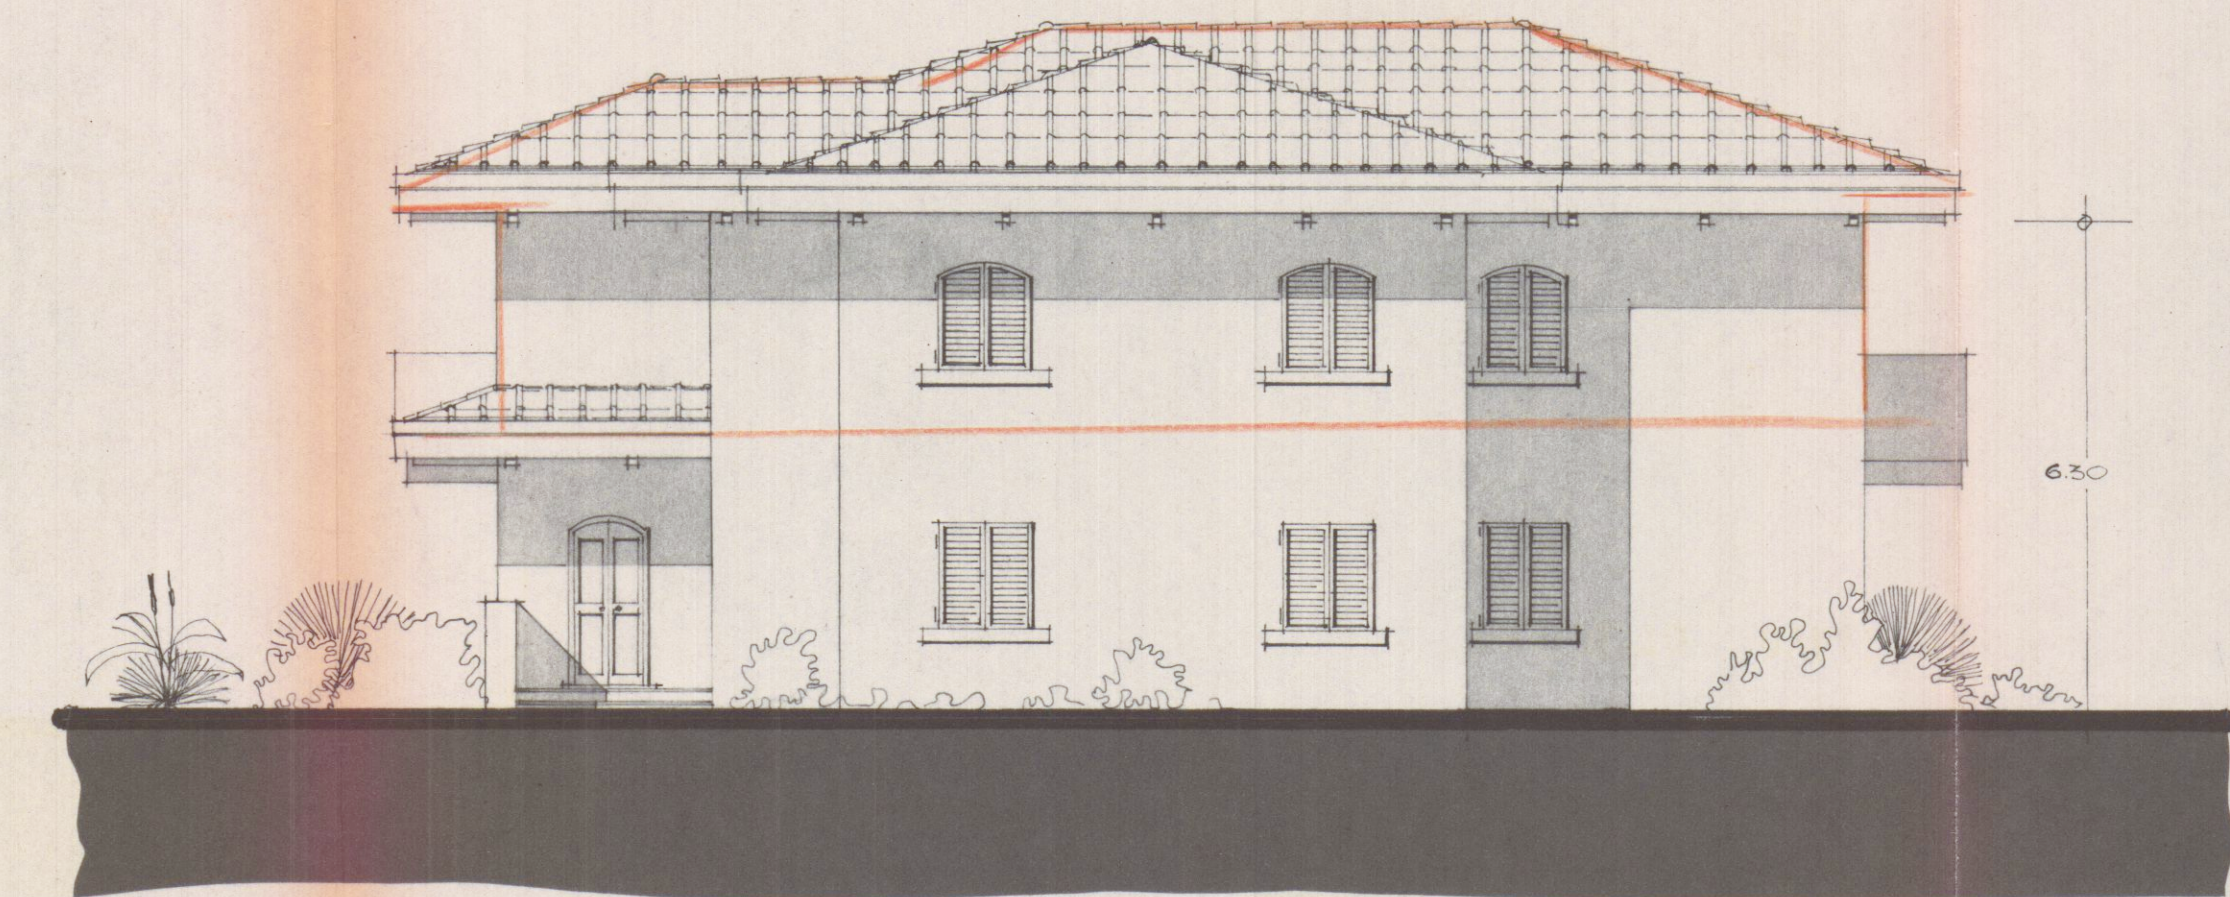


PROSPETTO NORD - EST

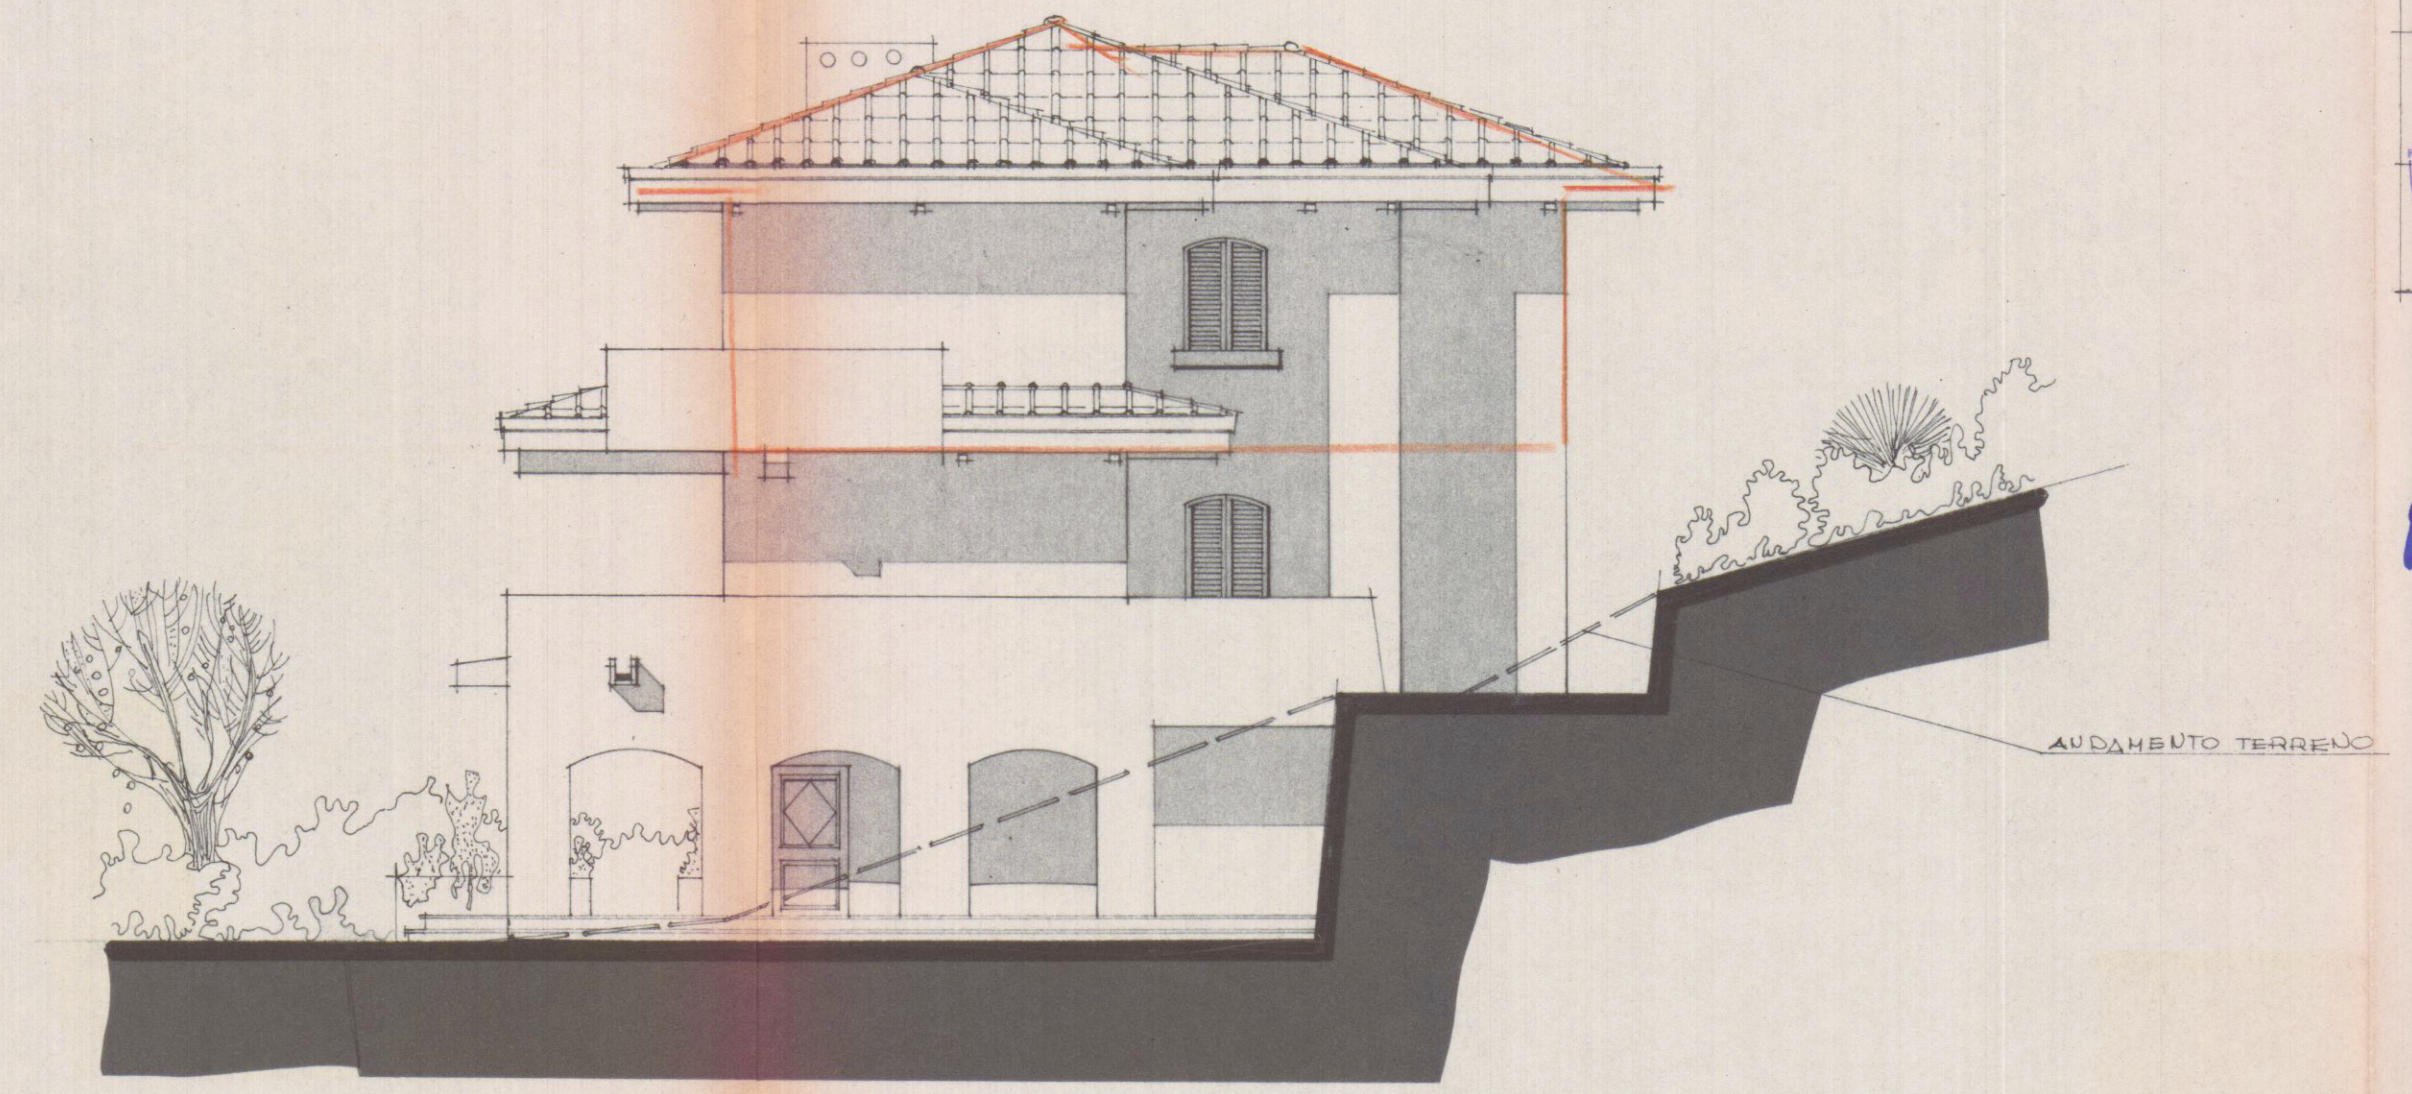

PROSPETTO SUD - EST

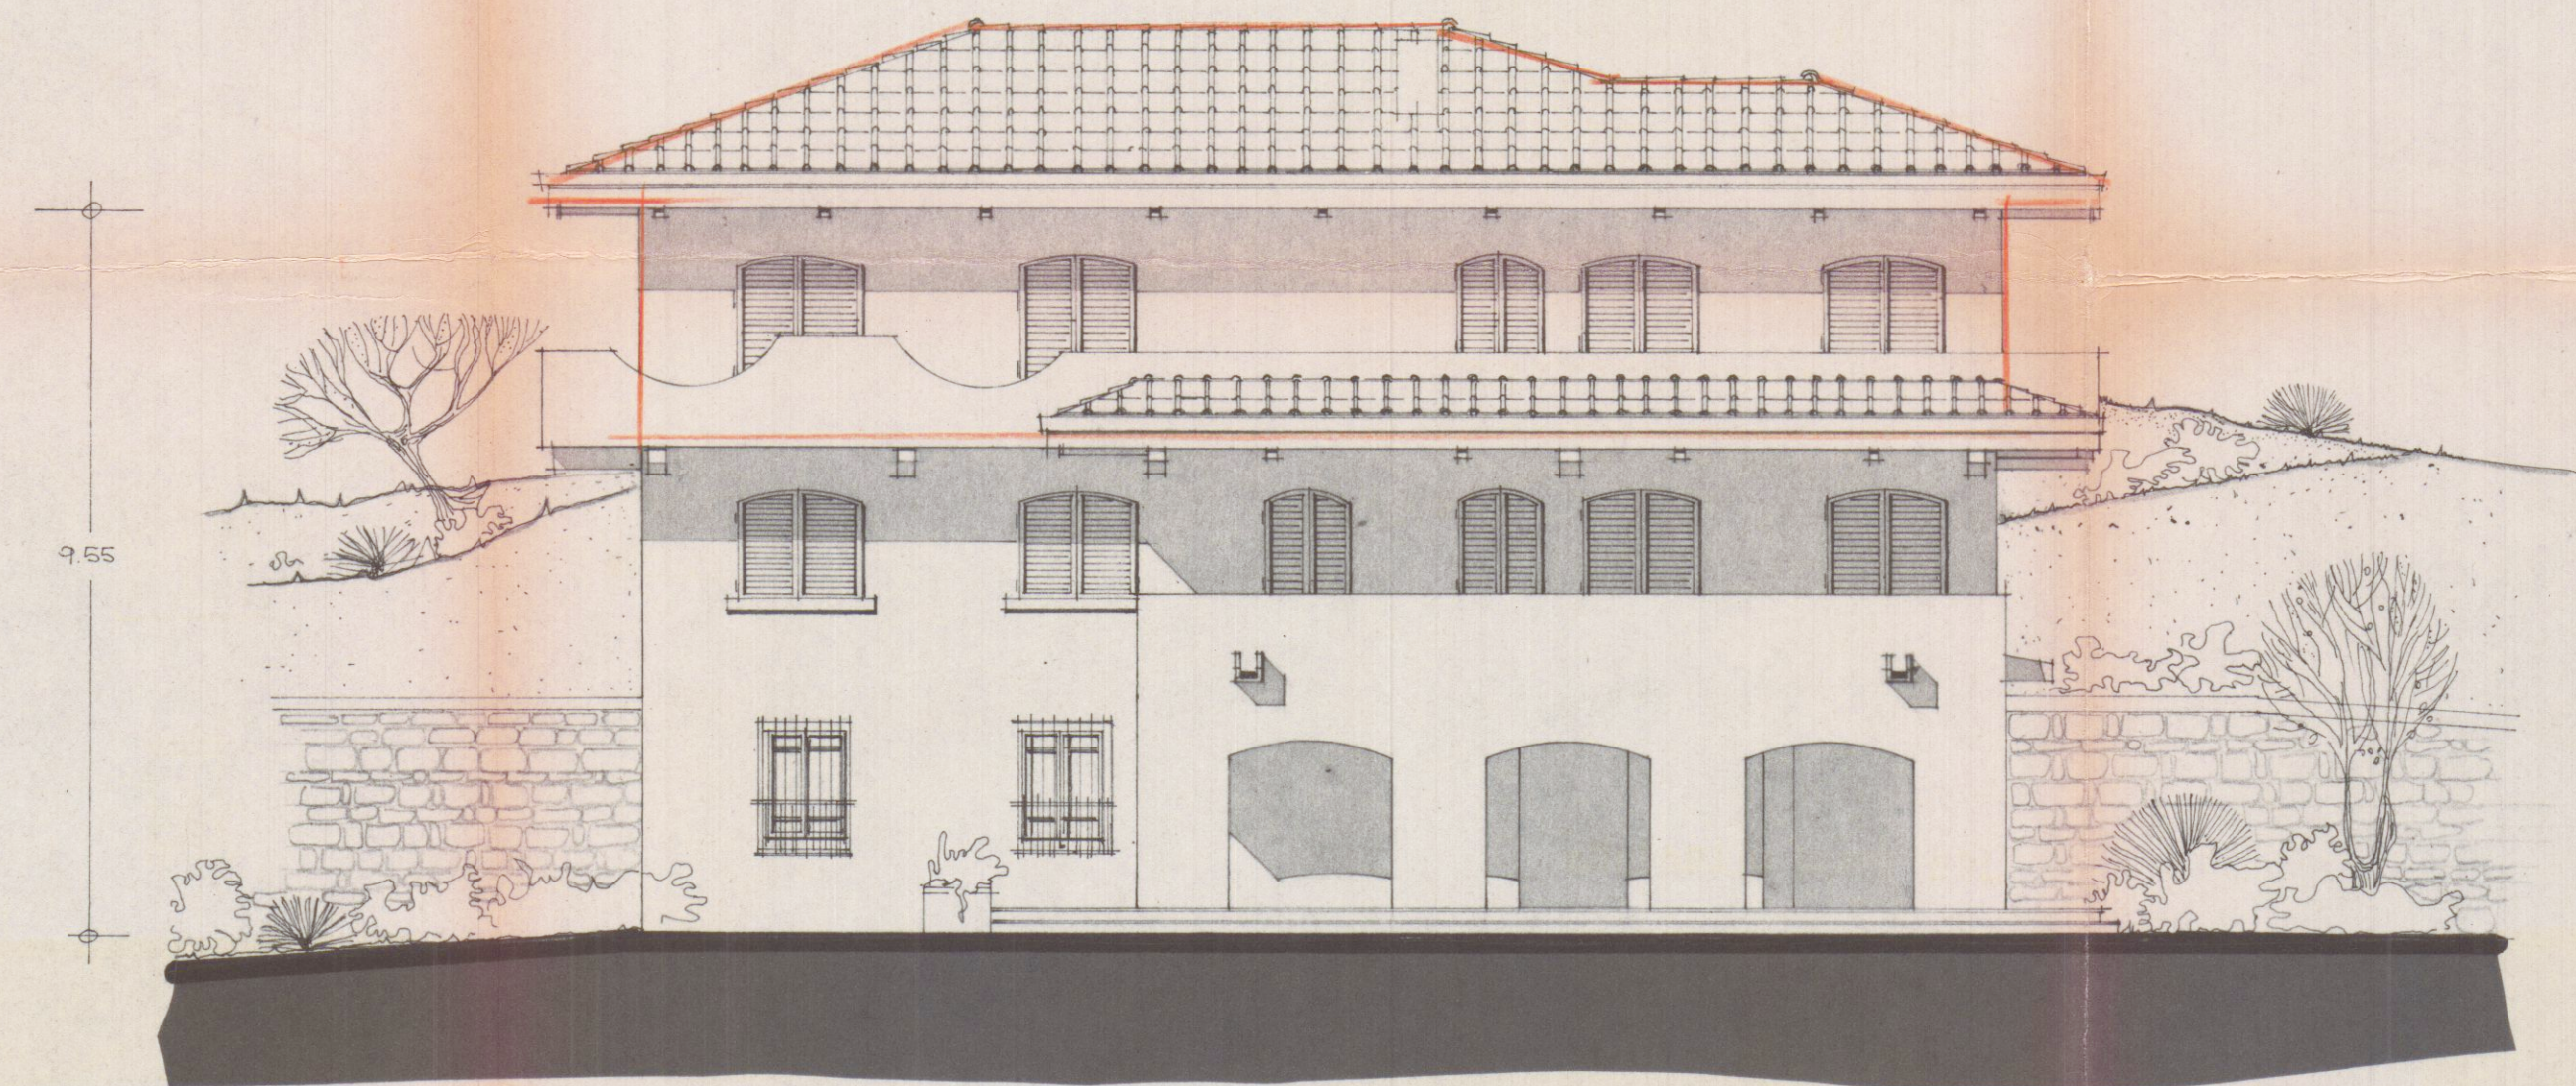

PROSPETTO OVEST - SUD

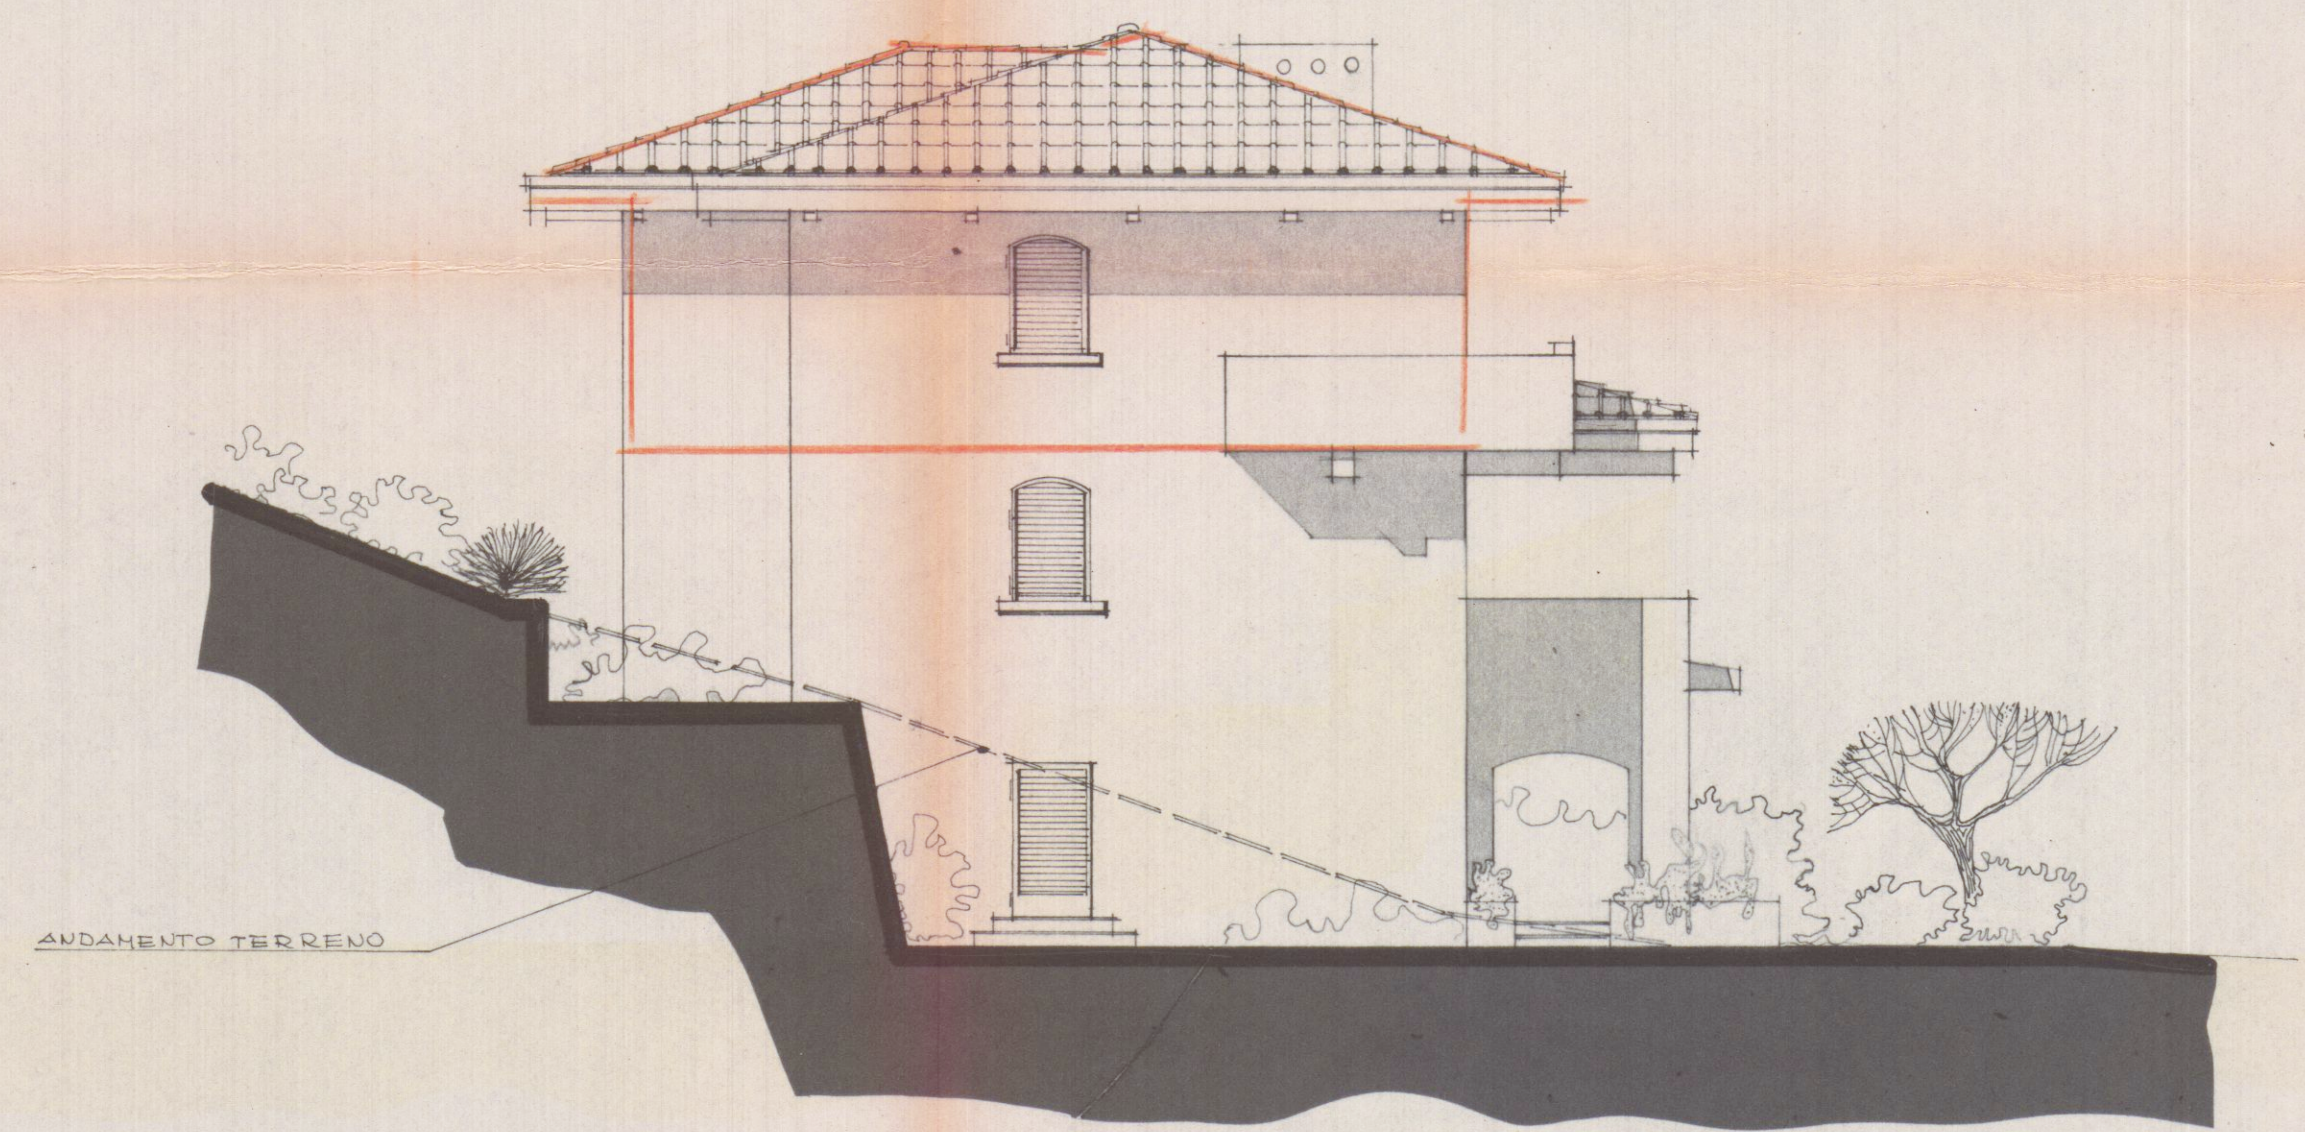

PROSPETTO NORD - OVEST