

11 FEB 1982

PROGETTO DI FABBRICATO DI CIVILE ABITAZIONE

sito in Carrara, via Brigate Partigiane

ORDINE DEGLI ARCHITETTI DI MASSA-CARRARA

dott. arch. GHIRLANDA ATTILIO 28

Cod. Fisc. GHR TTL 46810 B832P

data:

tav. 3

progettista

dirett. lavori

PROPRIETARI EDILMARE Snc

PIANTE

VARIANTE

APPROVATO

- 6 MAG. 1983

CONTROLLATO
IL TECNICO




VARIANTE

Approvato dal Sindaco alle condizioni
della concessione edilizia originaria
n. 451 del 3.11.1981


CARRARA, IL 6 MAG. 1983

L'INGEGNERE CAPO

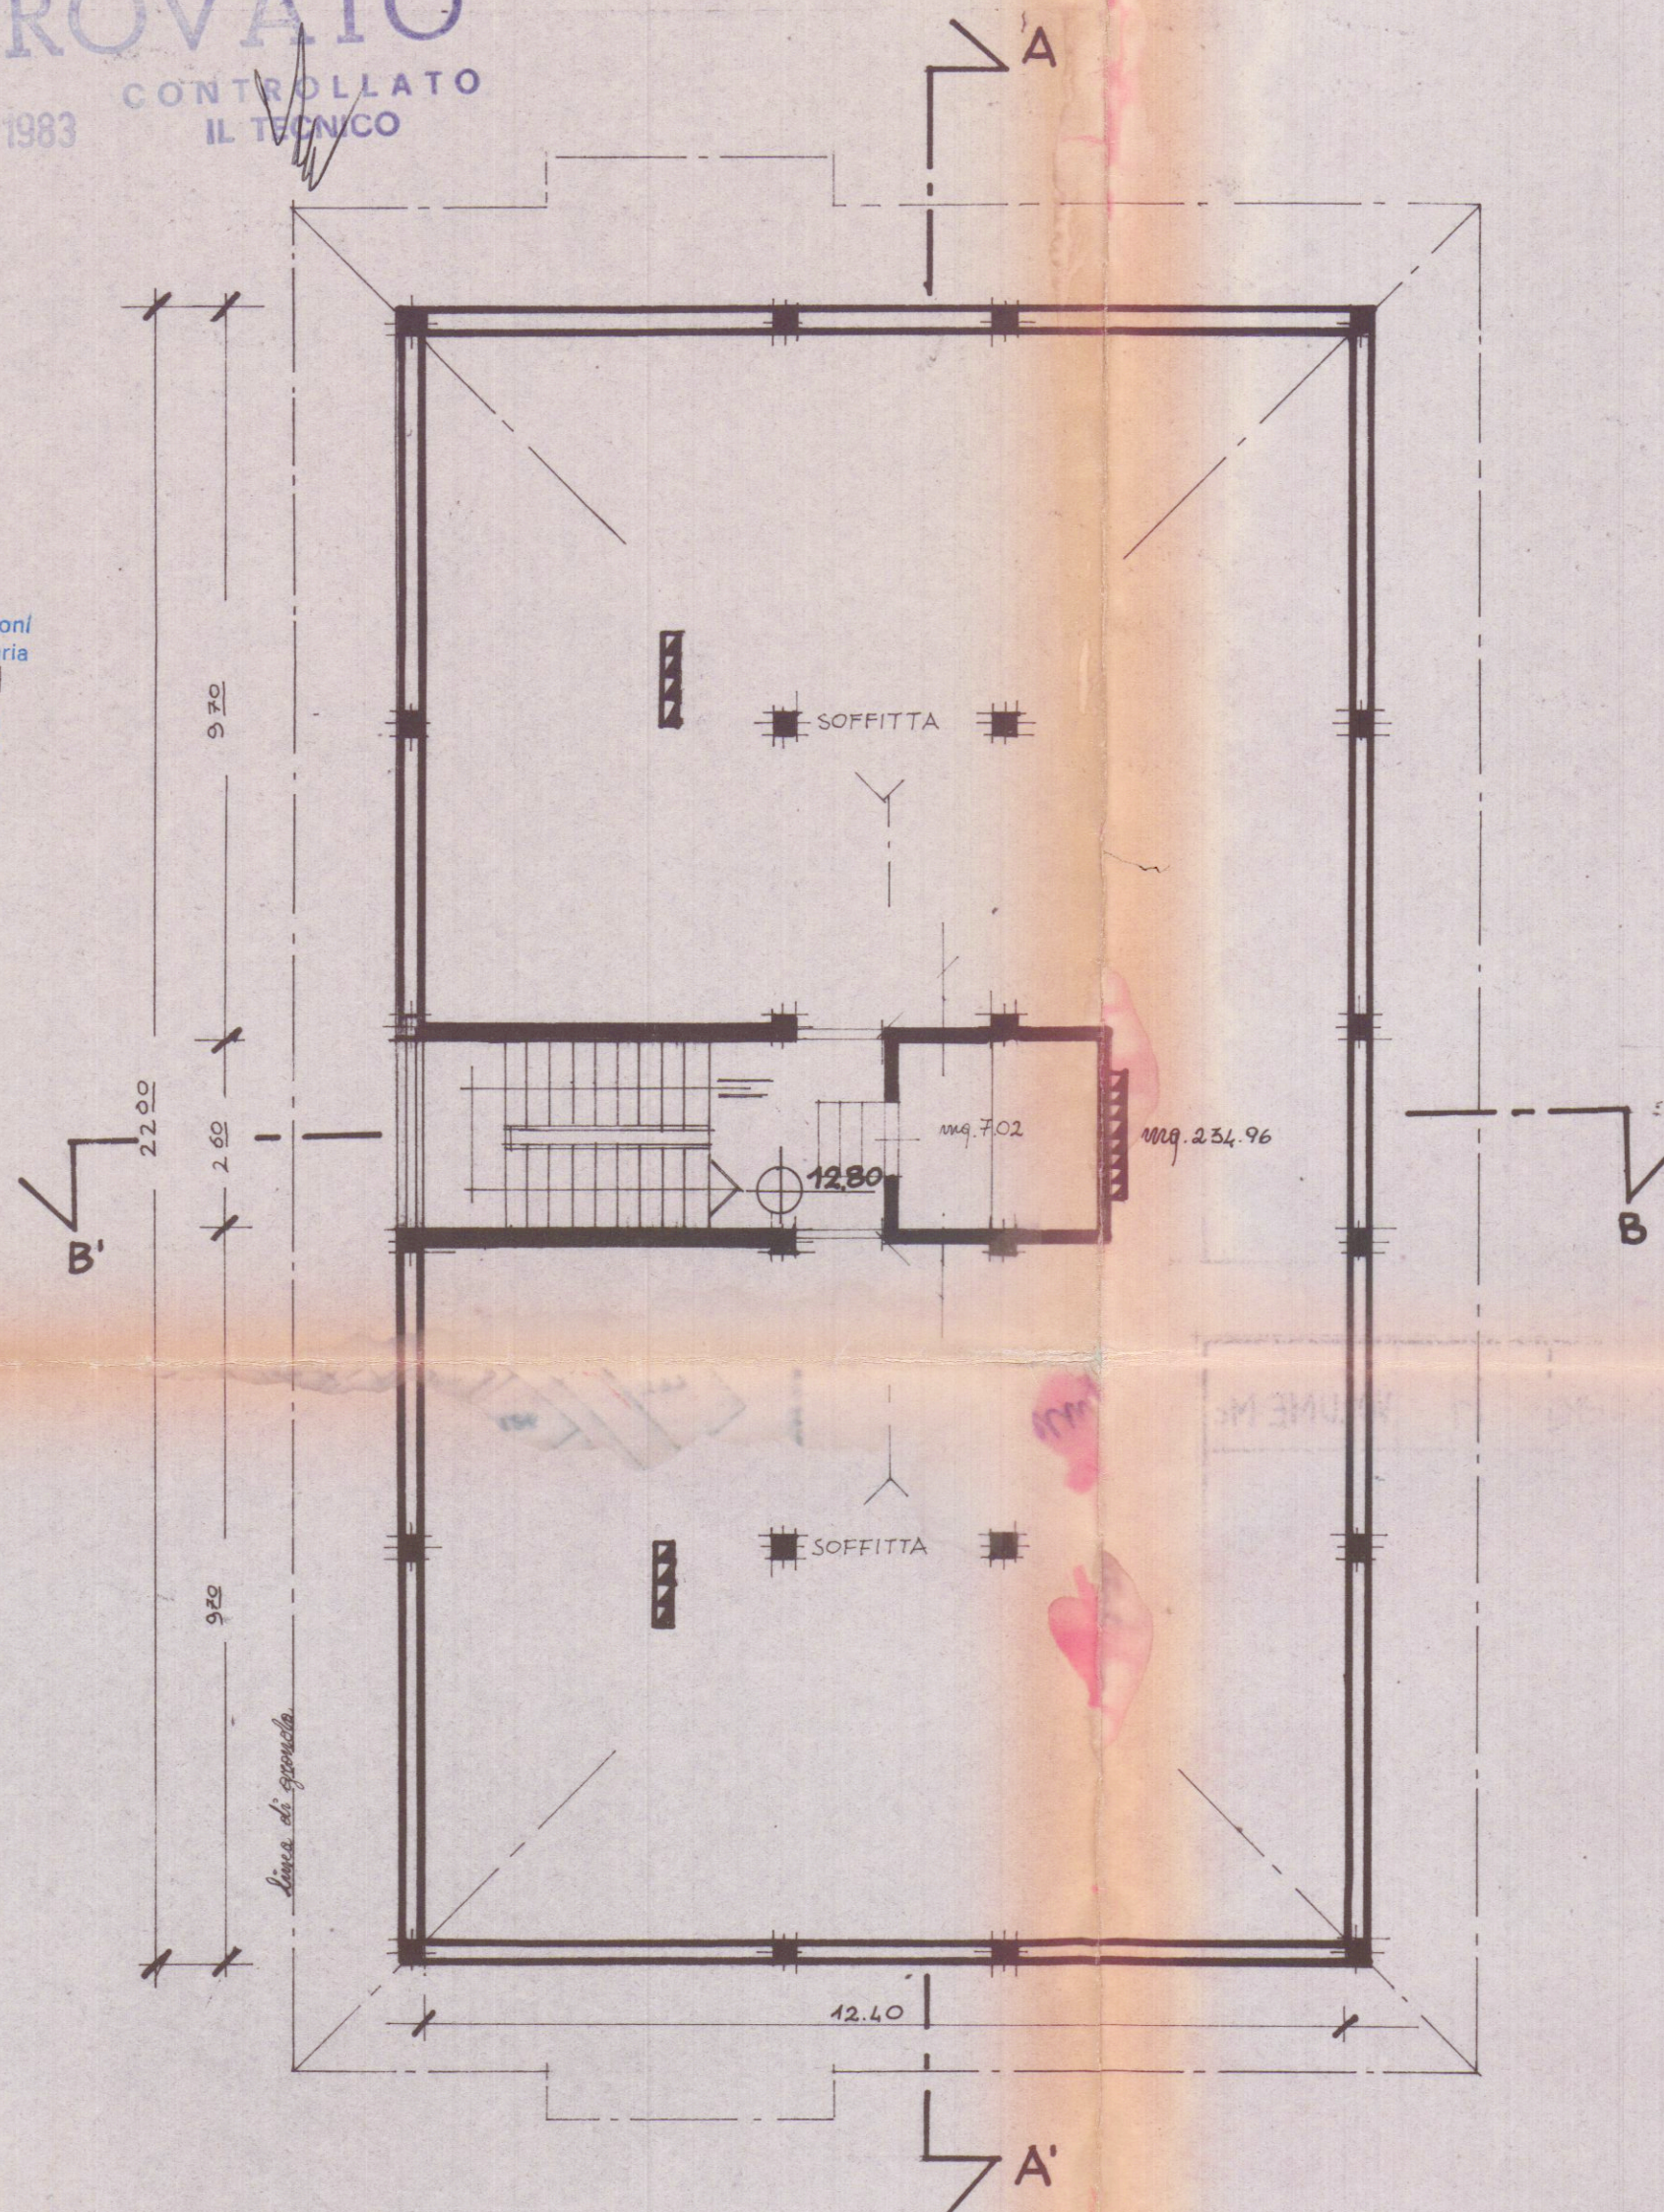


PIANTA SOFFITTA

rapp. 1/100

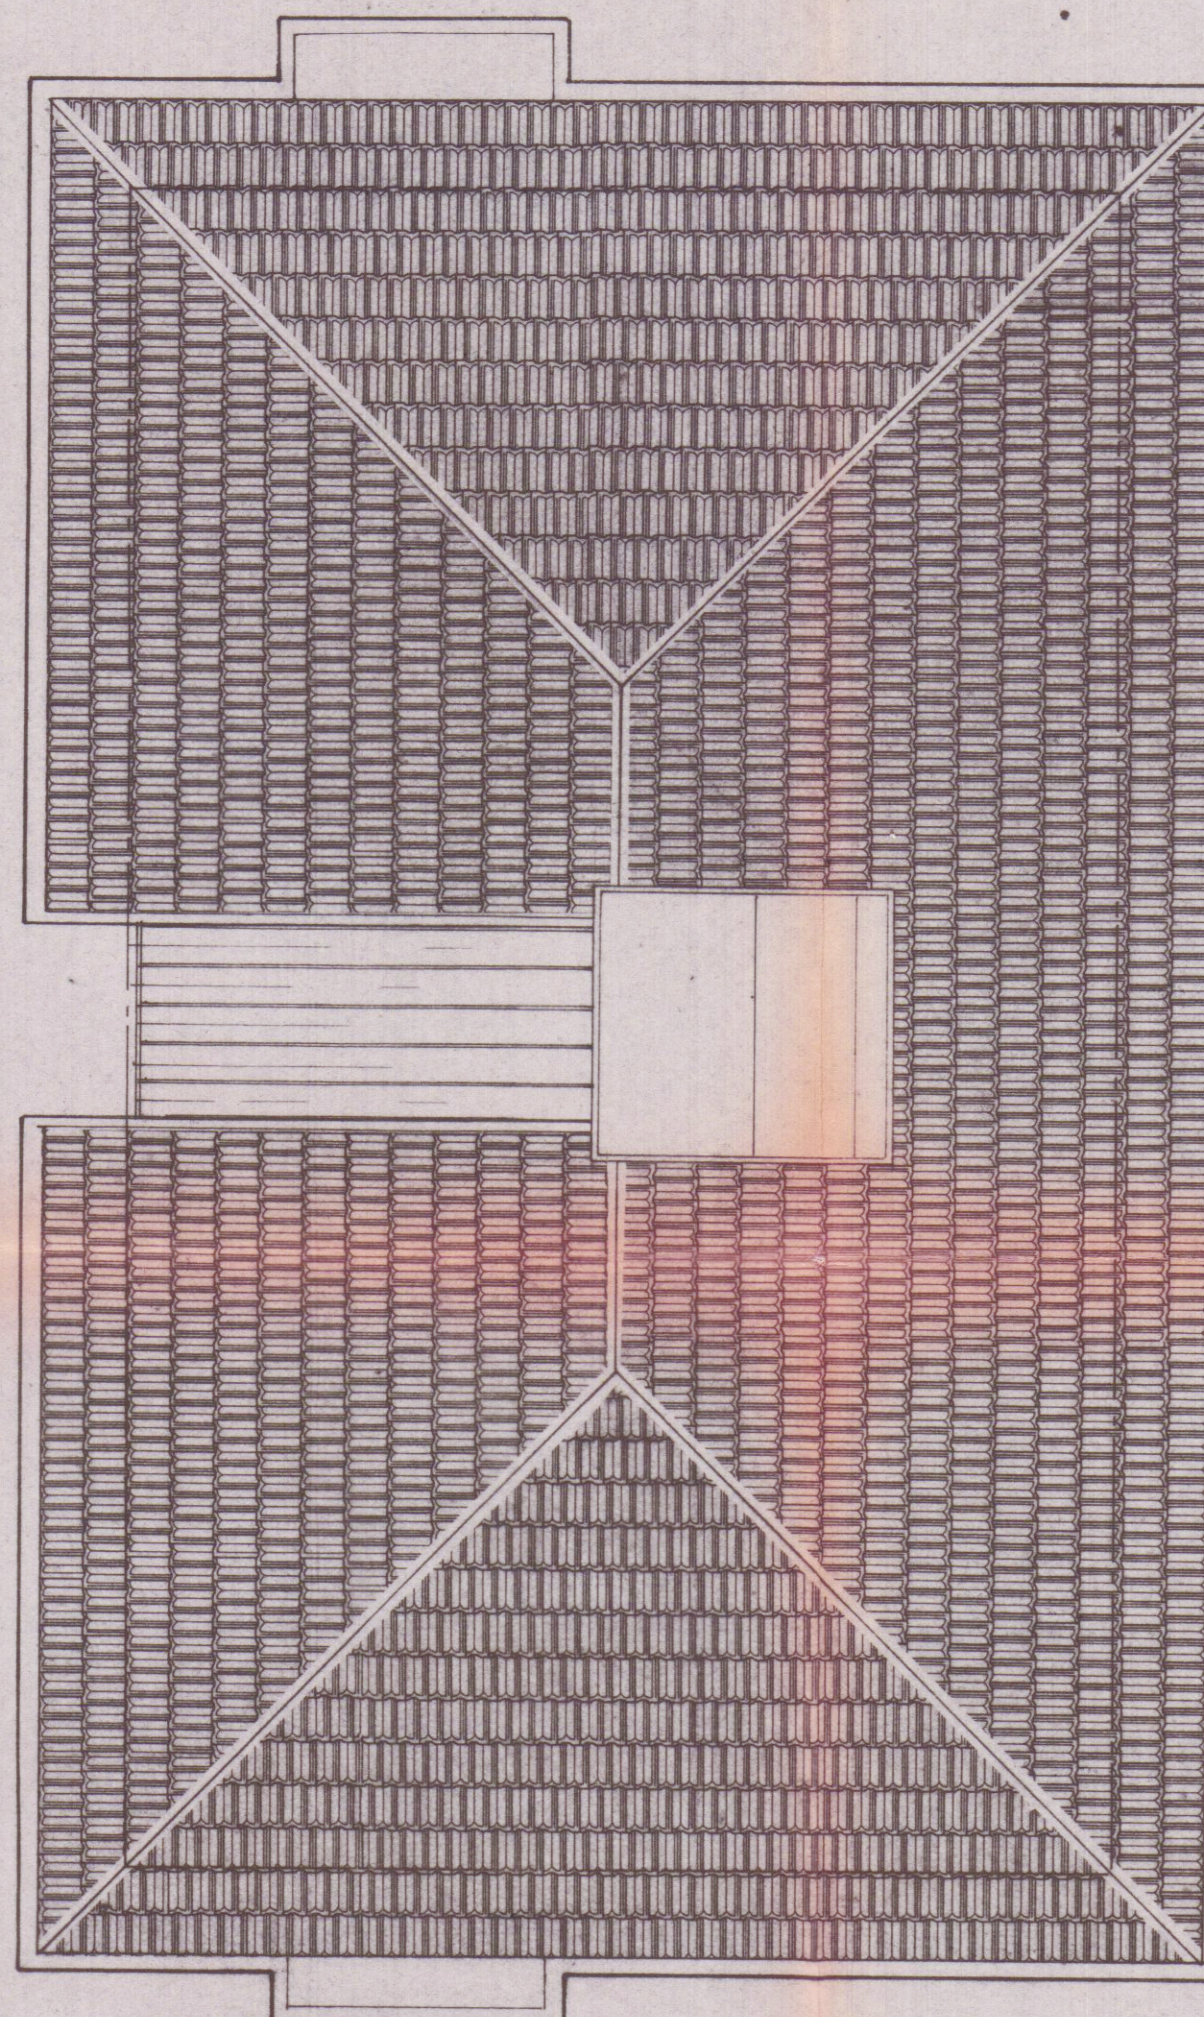

PIANTA COPERTURA

schemi fabbricato rapp. 1/200

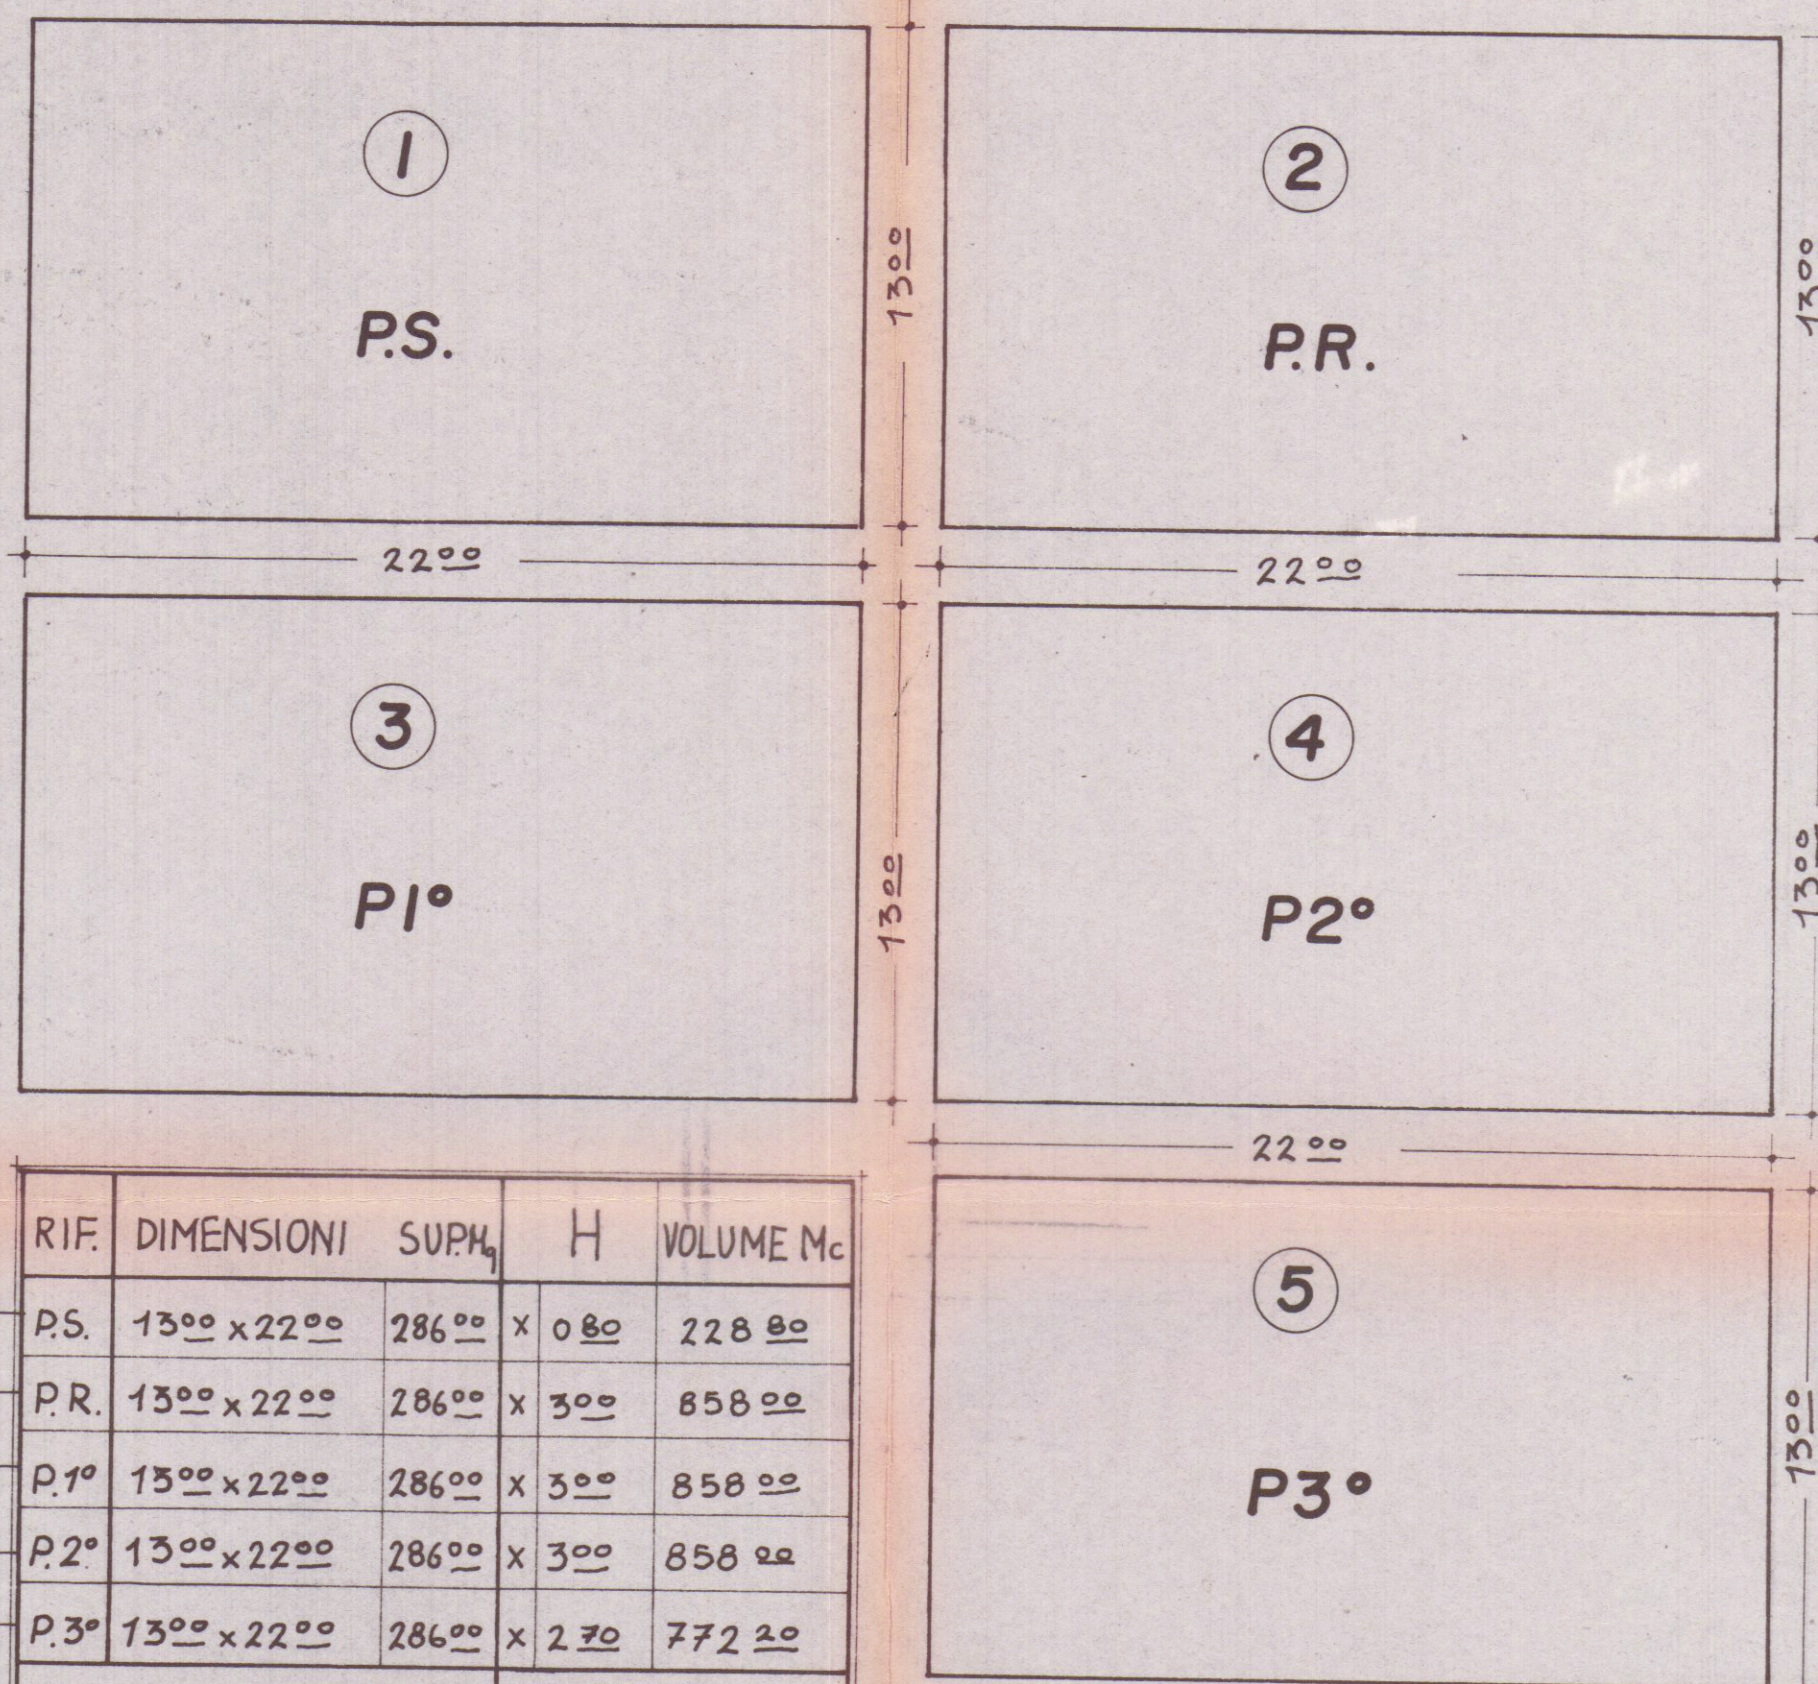

RIF.	DIMENSIONI	SUP _q	H	VOLUME M _c
①	P.S. 13° x 22°	286°	x 0.80	228.80
②	P.R. 13° x 22°	286°	x 3.00	858.00
③	P.1° 13° x 22°	286°	x 3.00	858.00
④	P.2° 13° x 22°	286°	x 3.00	858.00
⑤	P.3° 13° x 22°	286°	x 2.70	772.20
Tot. M _q		1430°		Tot. M _c 3575.00

TERRENO A DISPOSIZIONE MQ. 2045

TOTALE VOLUME M_c 3575.00

FUORI-TERRA

VOLUME INTERRATO MC. 629.20

$$I.f. = \frac{3575.00}{2045 \text{ mq.}} = 1.74 \text{ mc/mq.}$$