

STUDIO TECNICO

DEL BIANCO

CARRARA

GEOM. RICCARDO DEL BIANCO

COMUNE DI CARRARA
ELABORATO GRAFICO
ALLEGATO ALLA CONC. ED.
RILASCIATA IN SANATORIA
L. N° 47 DEL 28.2.85
il 21/10/89

TAV. 2

**PROGETTO
IN SANATORIA**

Approvato dal Sindaco alla condanna
Indicato nella circoscrizione edilizia
N. 52 del 10.2.19
Dirigente Sott. Trionfetti
(Arch. Pierluigi Rossi)

LEGGE 47-85

IMMOBILE UBICATO IN CARRARA
VIA VERDI N° 9


PROPRIETÀ: TESSA MANLIO

ELABORATI GRAFICI
RAPP. 1:100


RICCARDO DEL BIANCO




PROSPETTO VIA VERDI

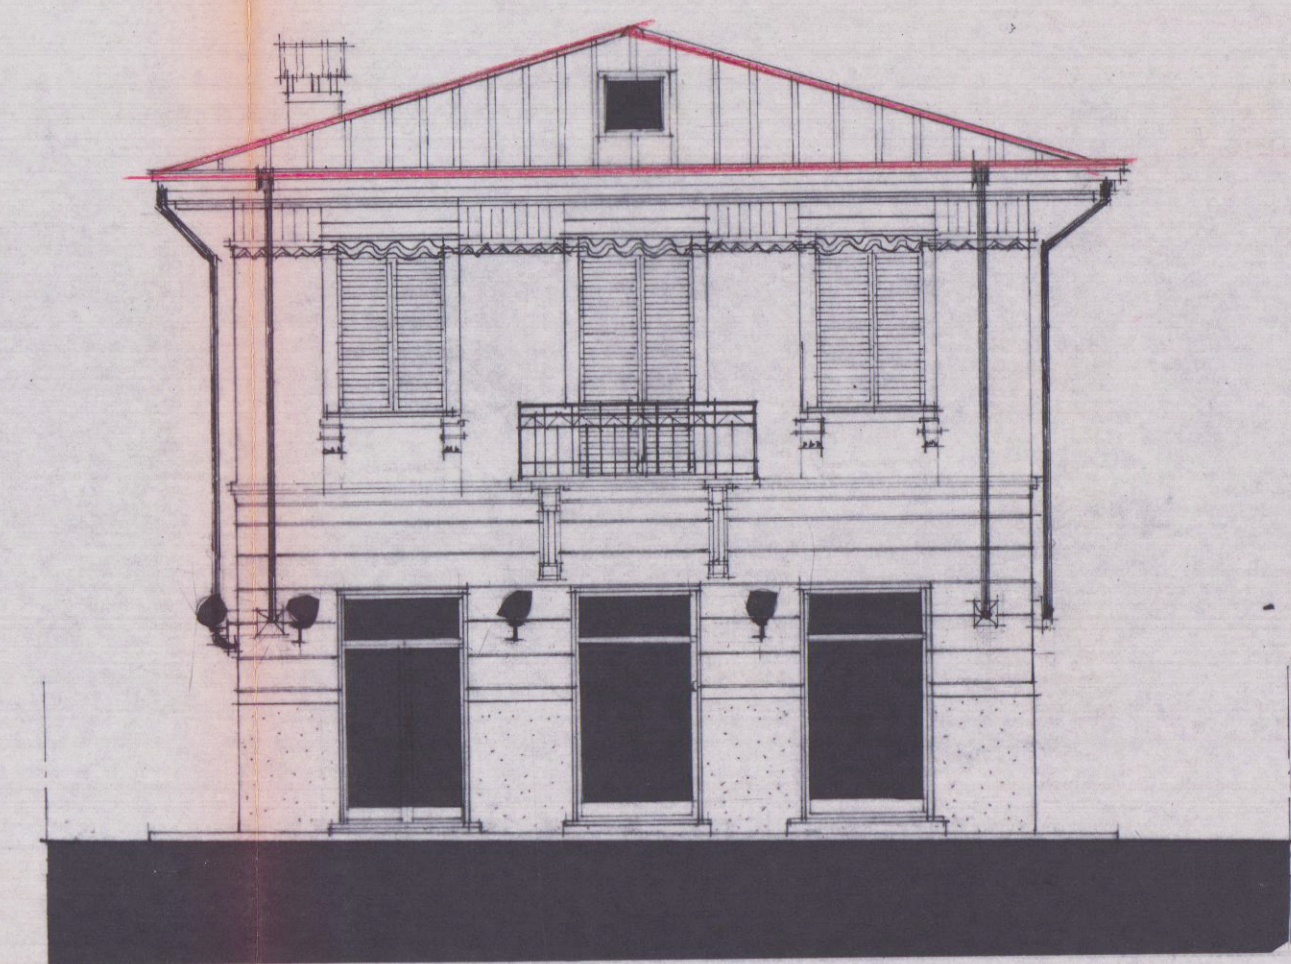


PROSPETTO VIA MAZZINI

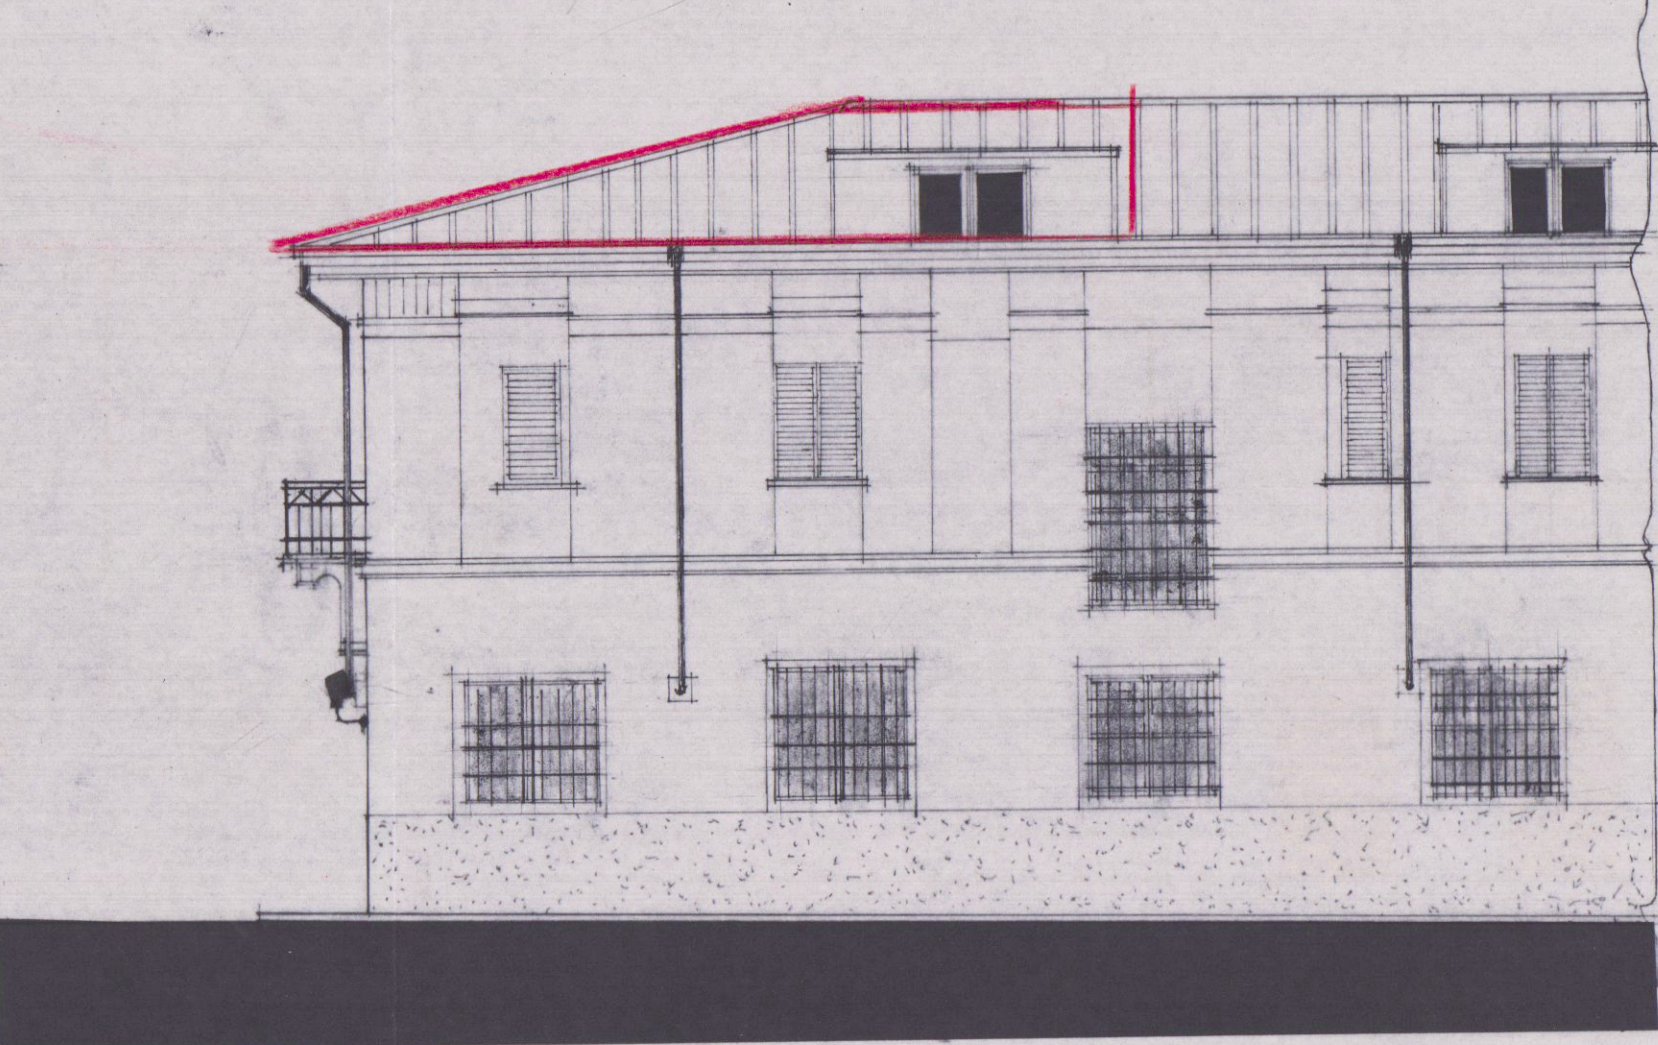

PROSPETTO VICOLO MAZZINI

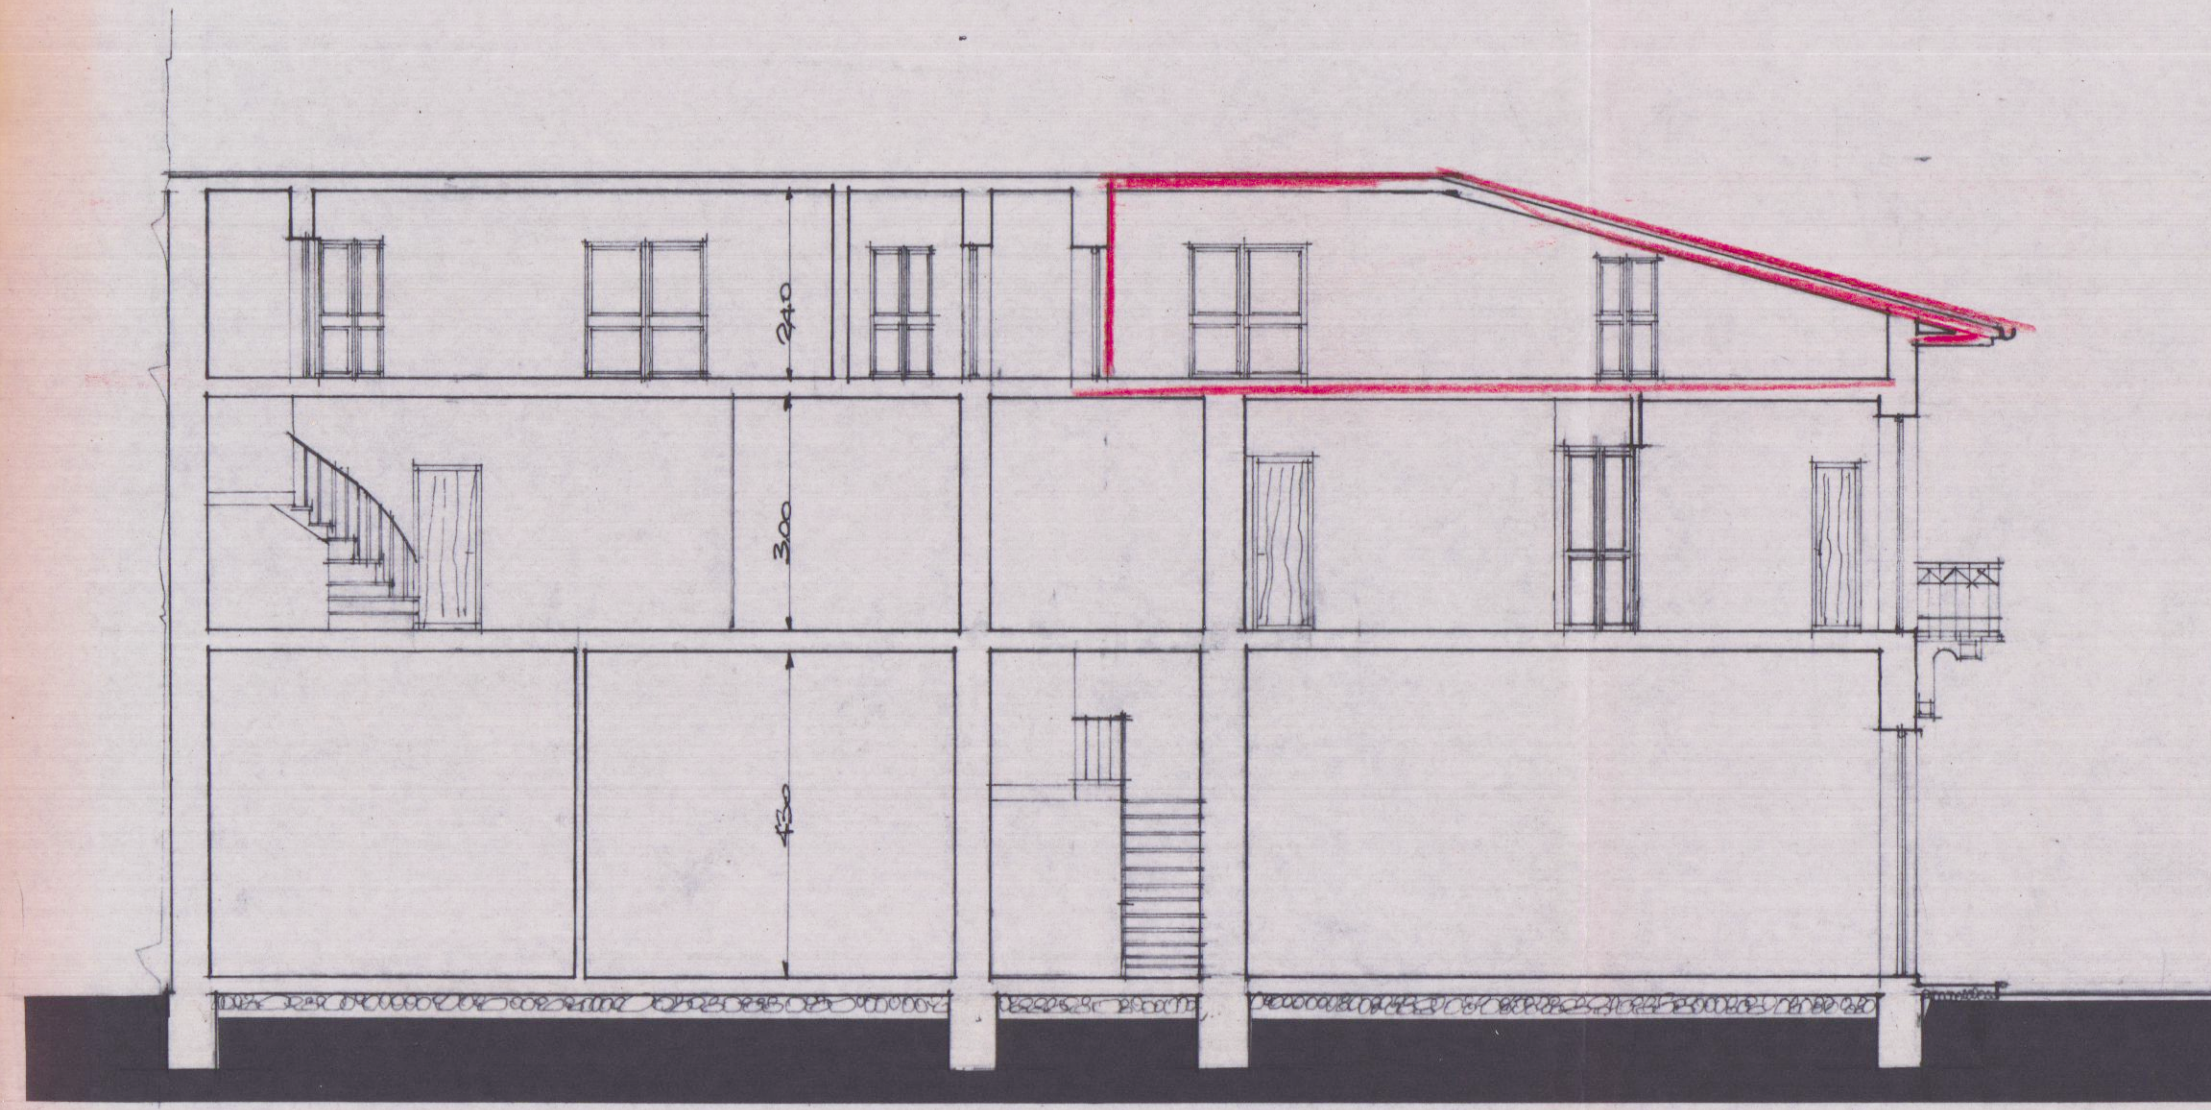

SEZIONE A-A'

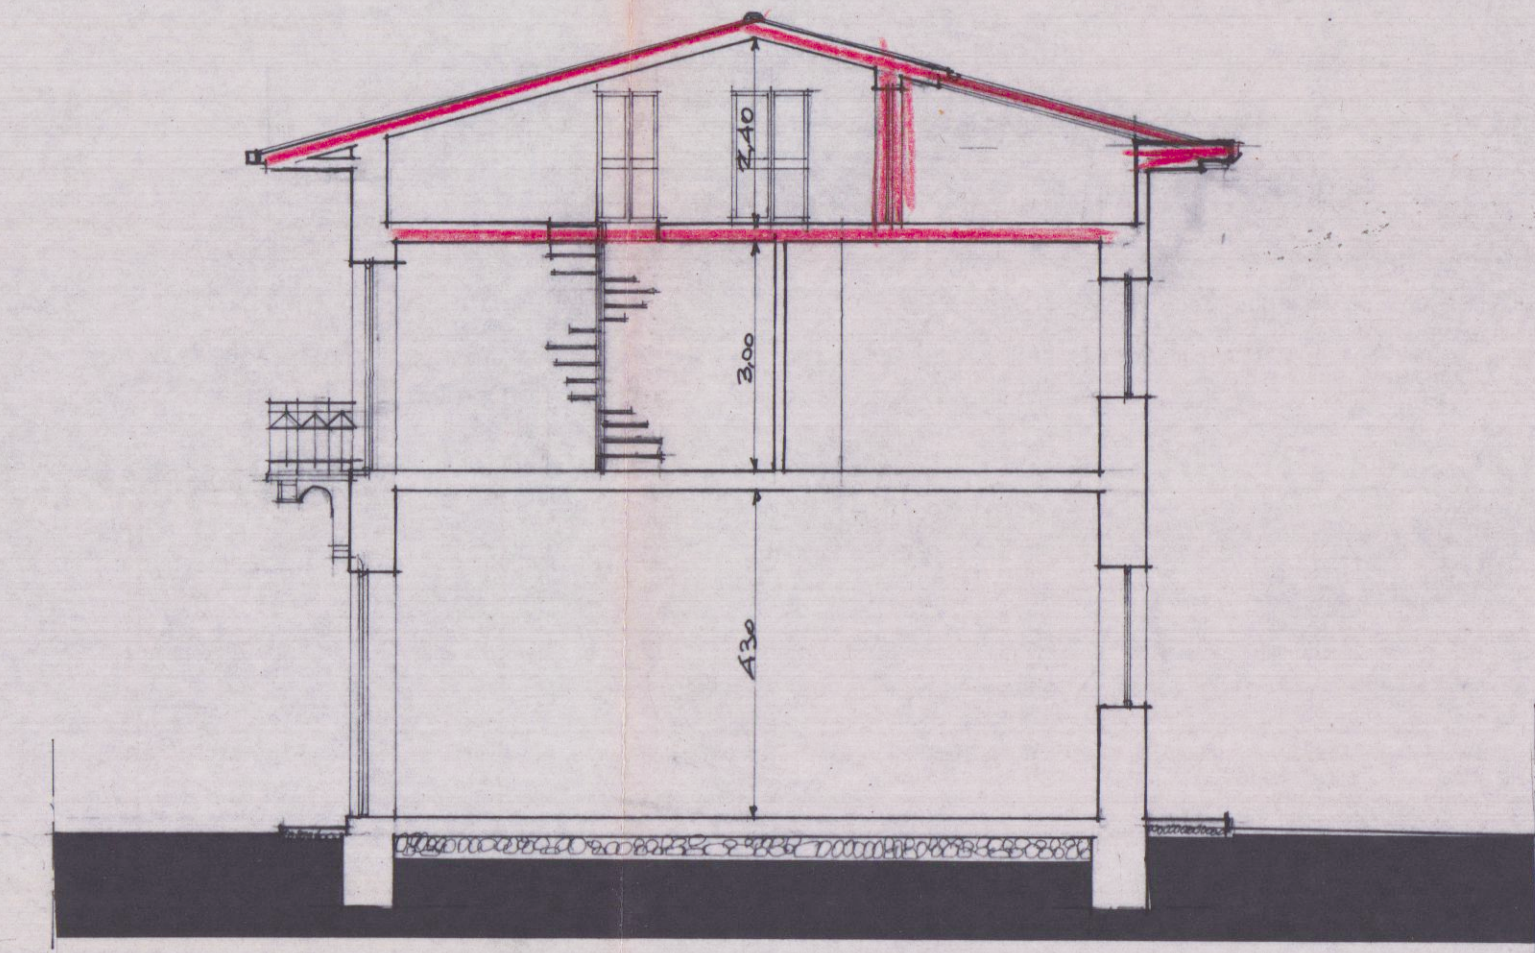

SEZIONE B-B'