


|                                                                                 |       |                                                                 |       |
|---------------------------------------------------------------------------------|-------|-----------------------------------------------------------------|-------|
| <b>DOTT. FRANCO MENCONI - ARCHITETTO</b><br>Via. PARA. Via. T. Gregorio, 2. 535 |       | DOTT. FRANCO MENCONI<br>ARCHITETTO<br><i>Delia Gregori Beni</i> |       |
| <b>BISO GREGORI</b>                                                             |       | 2 ED                                                            |       |
| PROGETTO DI PALAZZINA<br>A ORTOHURANO<br>CARRARA                                |       | PROSPETTI e SEZIONE                                             |       |
| 11/11/68                                                                        | 1:100 | 11/11/68                                                        | 1:100 |


PALAZZINA **G** **APPROVATO**  
 CONTROLLATO 12 NOV. 1969  
 L'ING. CAPO

Approvato dal Sindaco alle condizioni  
 indicate nel permesso di costruzione  
 No. 83 del 12 NOV. 1969  
 L'ING. CAPO


Rinnovato dal Sindaco alle condizioni  
 indicate nel permesso di costruzione  
 No. 83 del 12 NOV. 1970  
 L'ING. CAPO

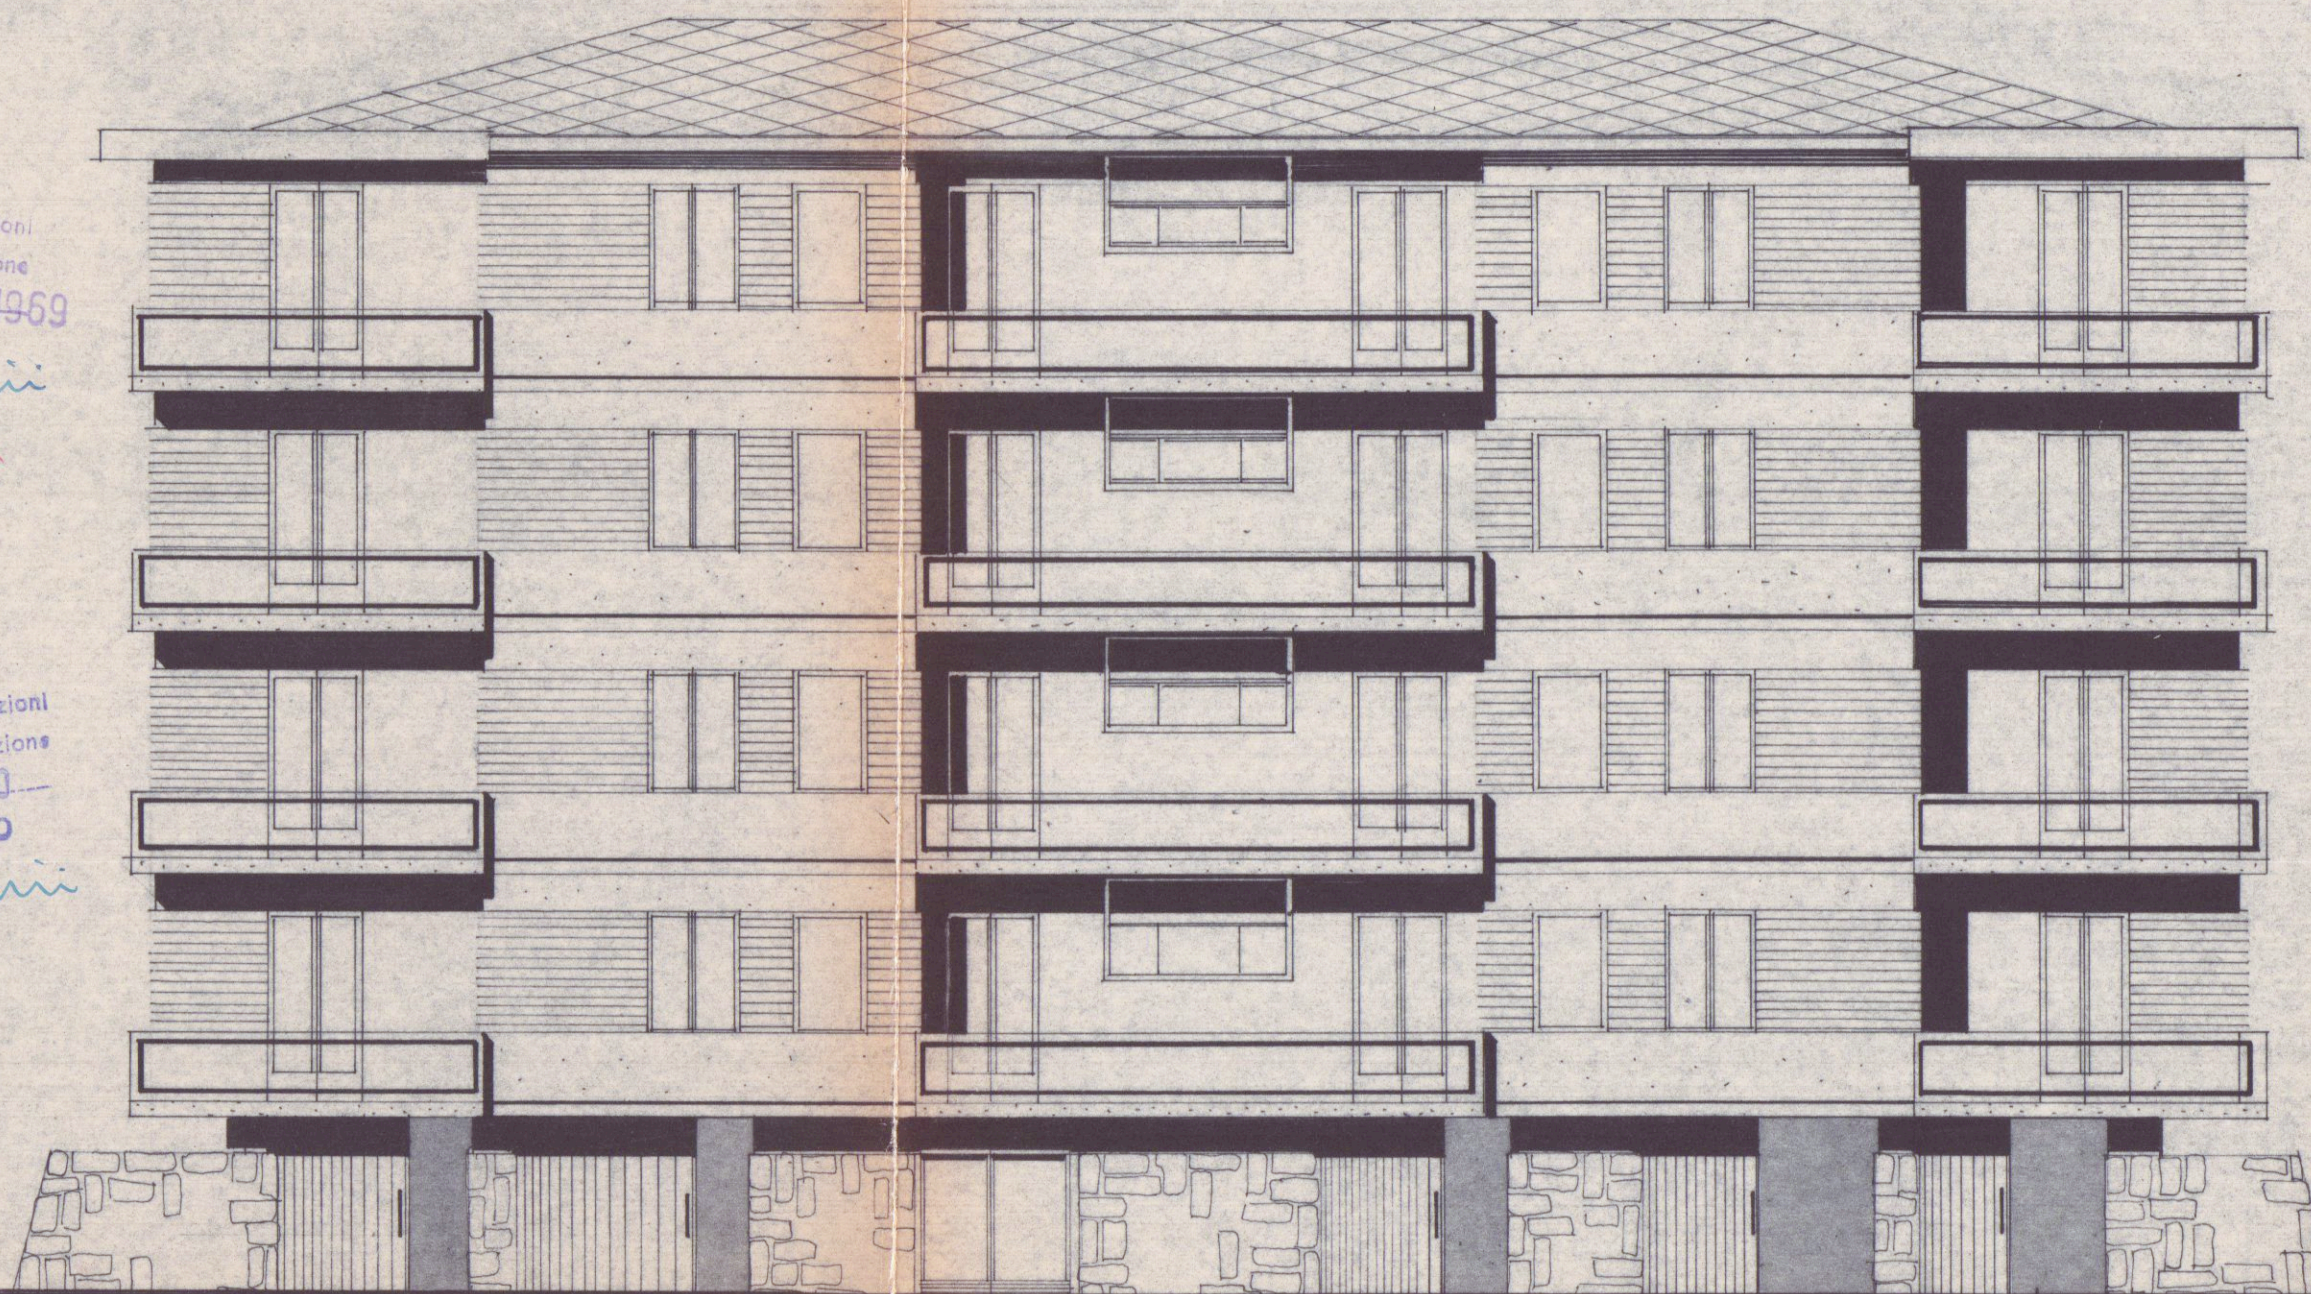


PROSPETTO POSTERIORE

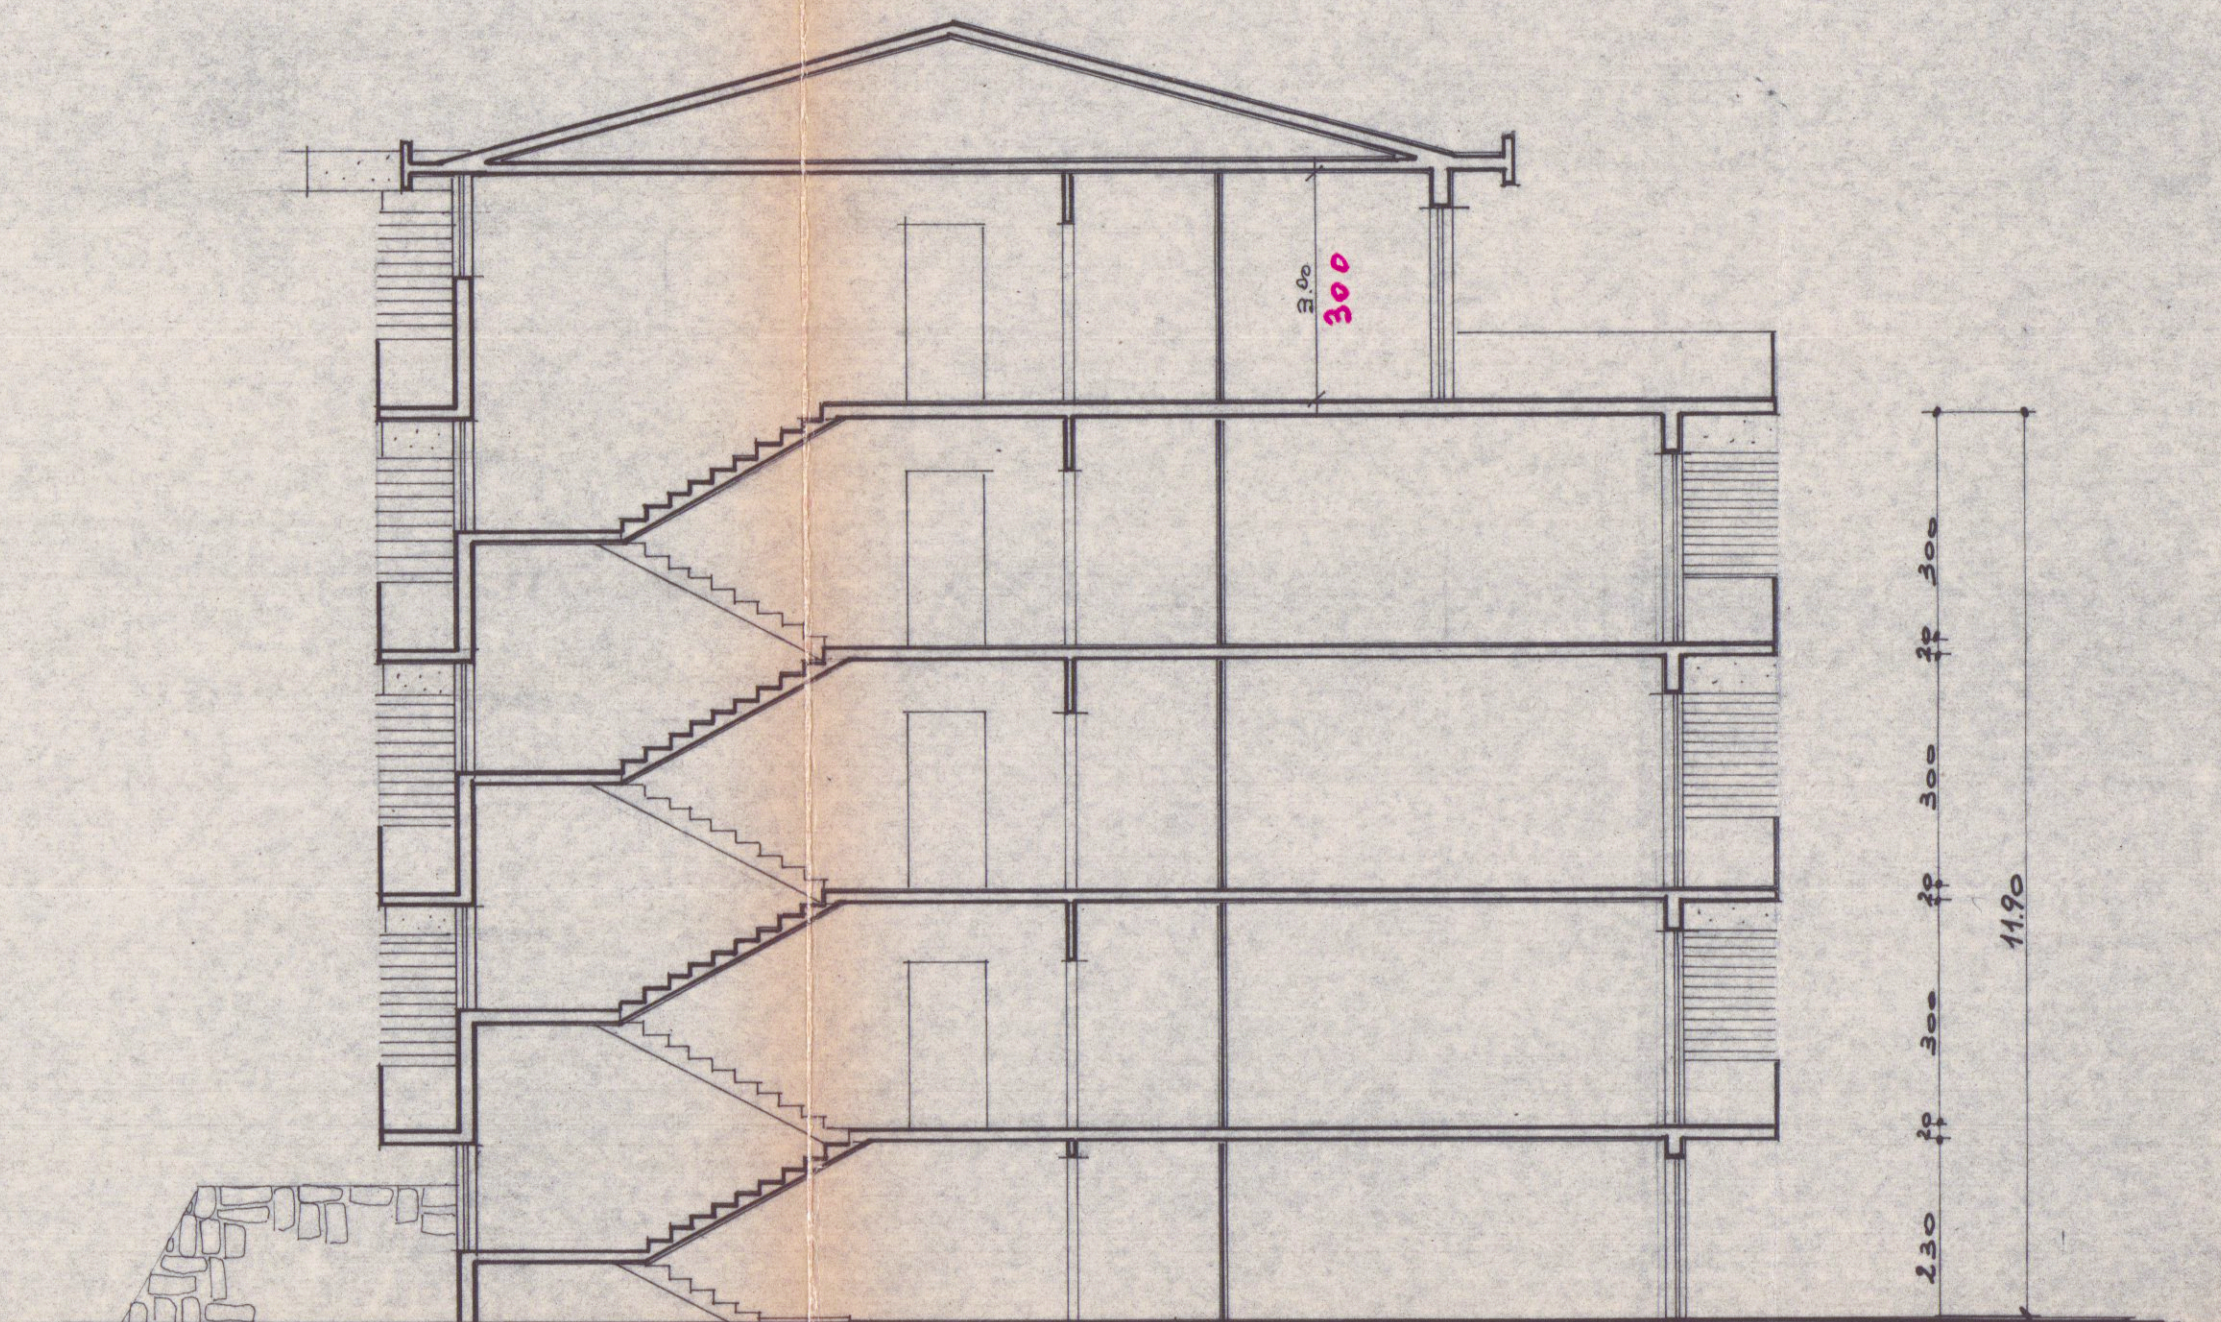

SEZIONE

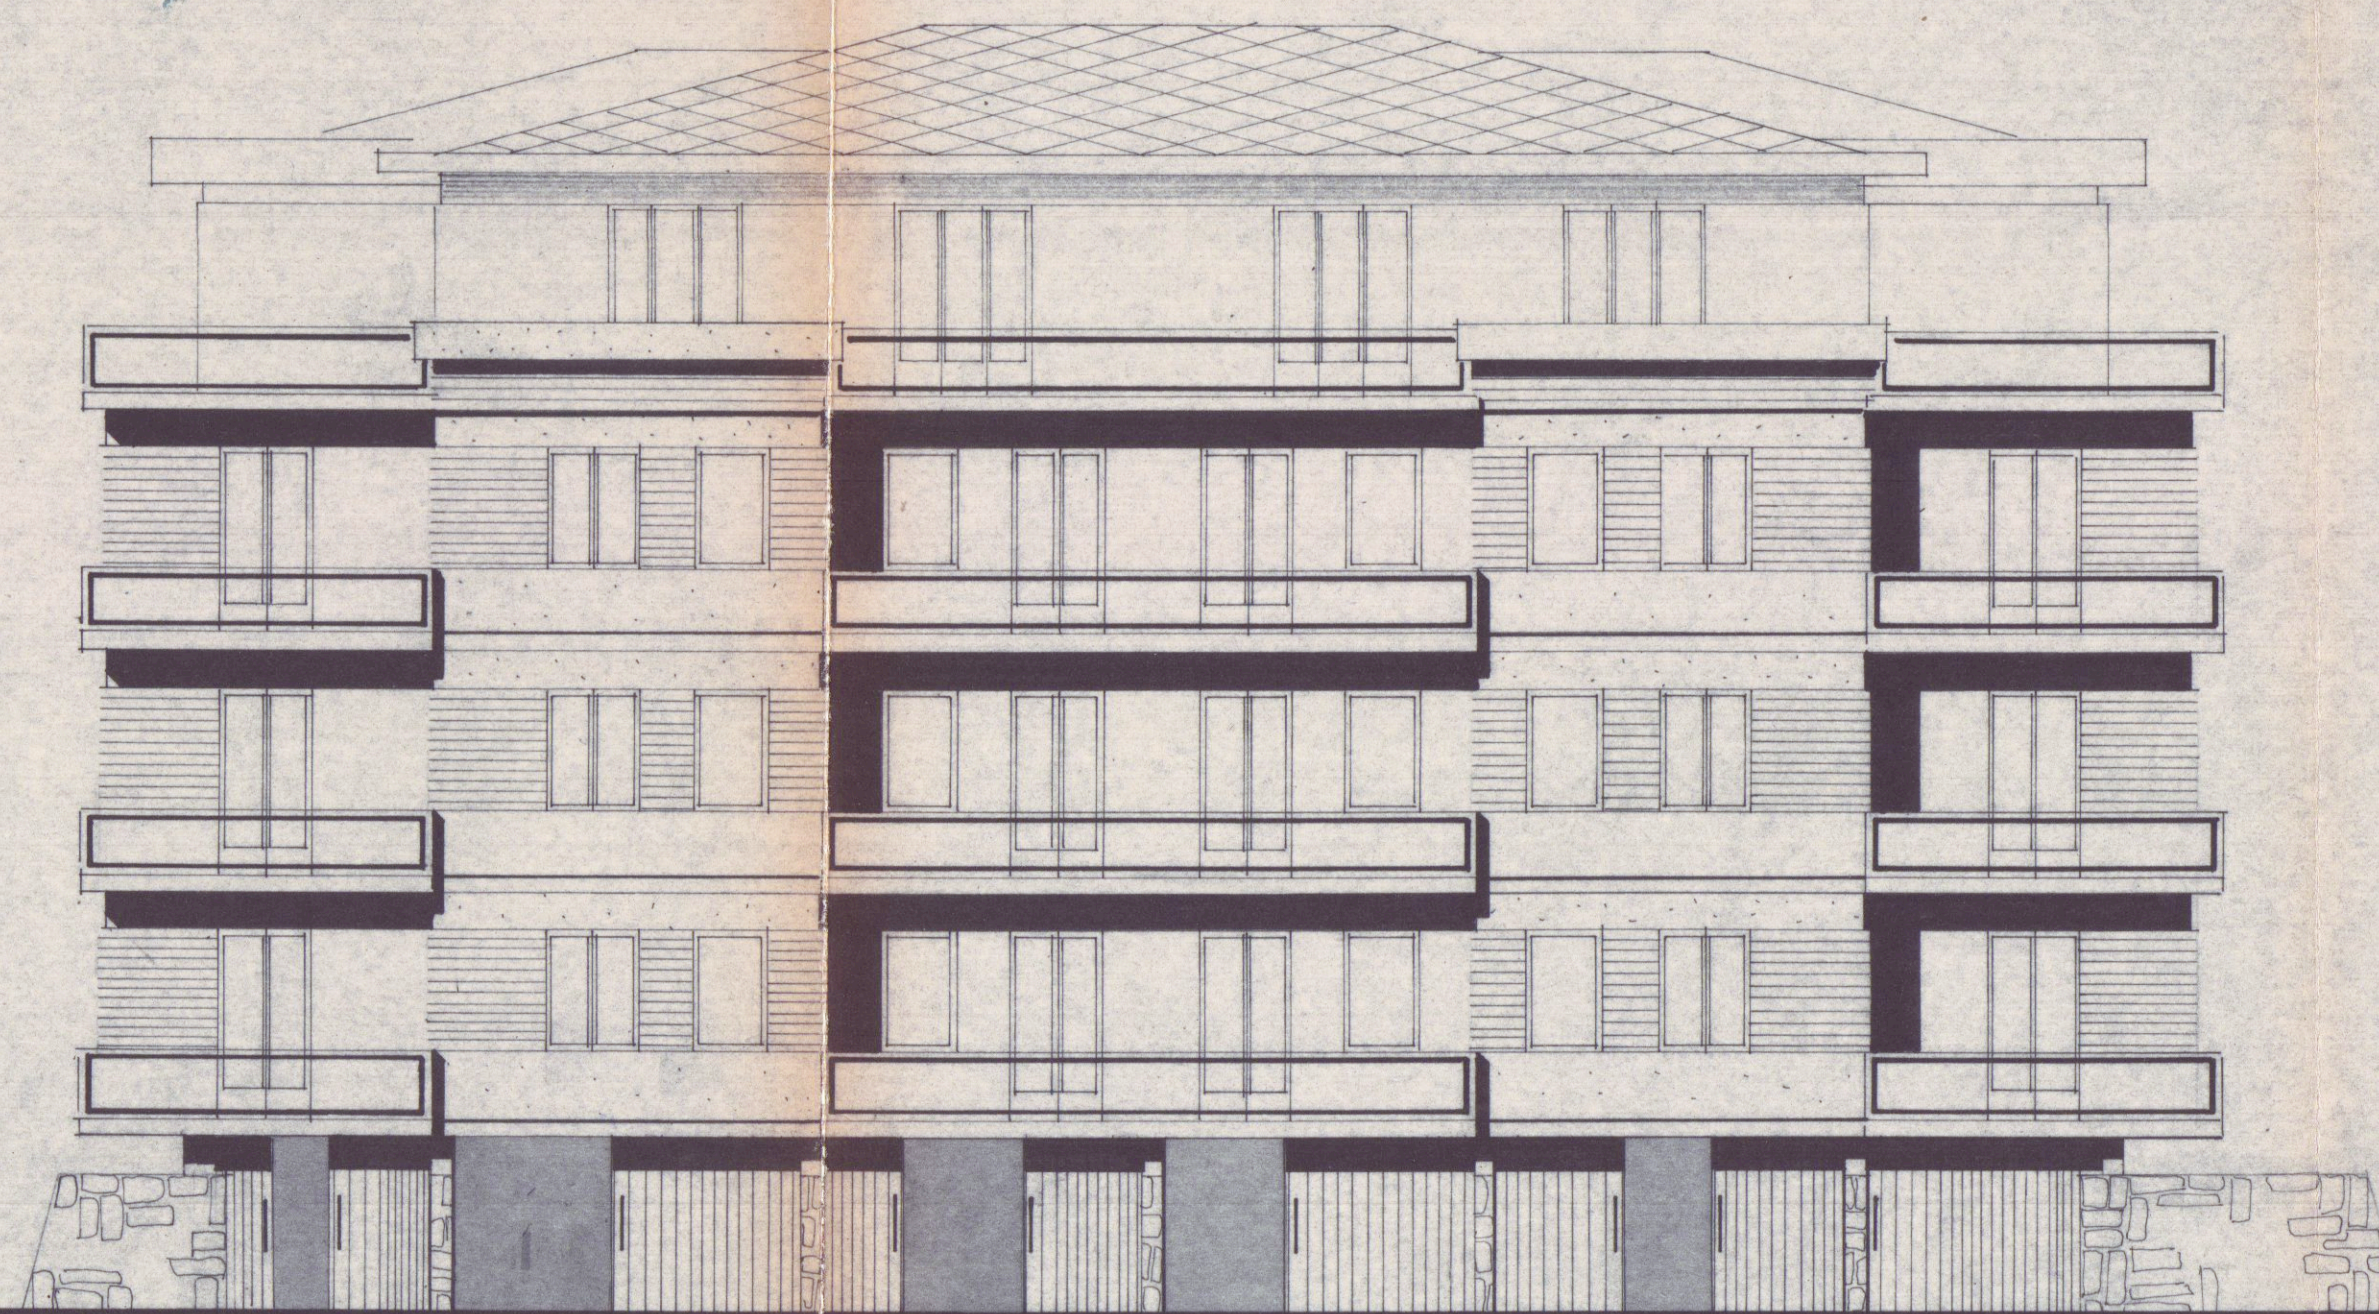

PROSPETTO ANTERIORE

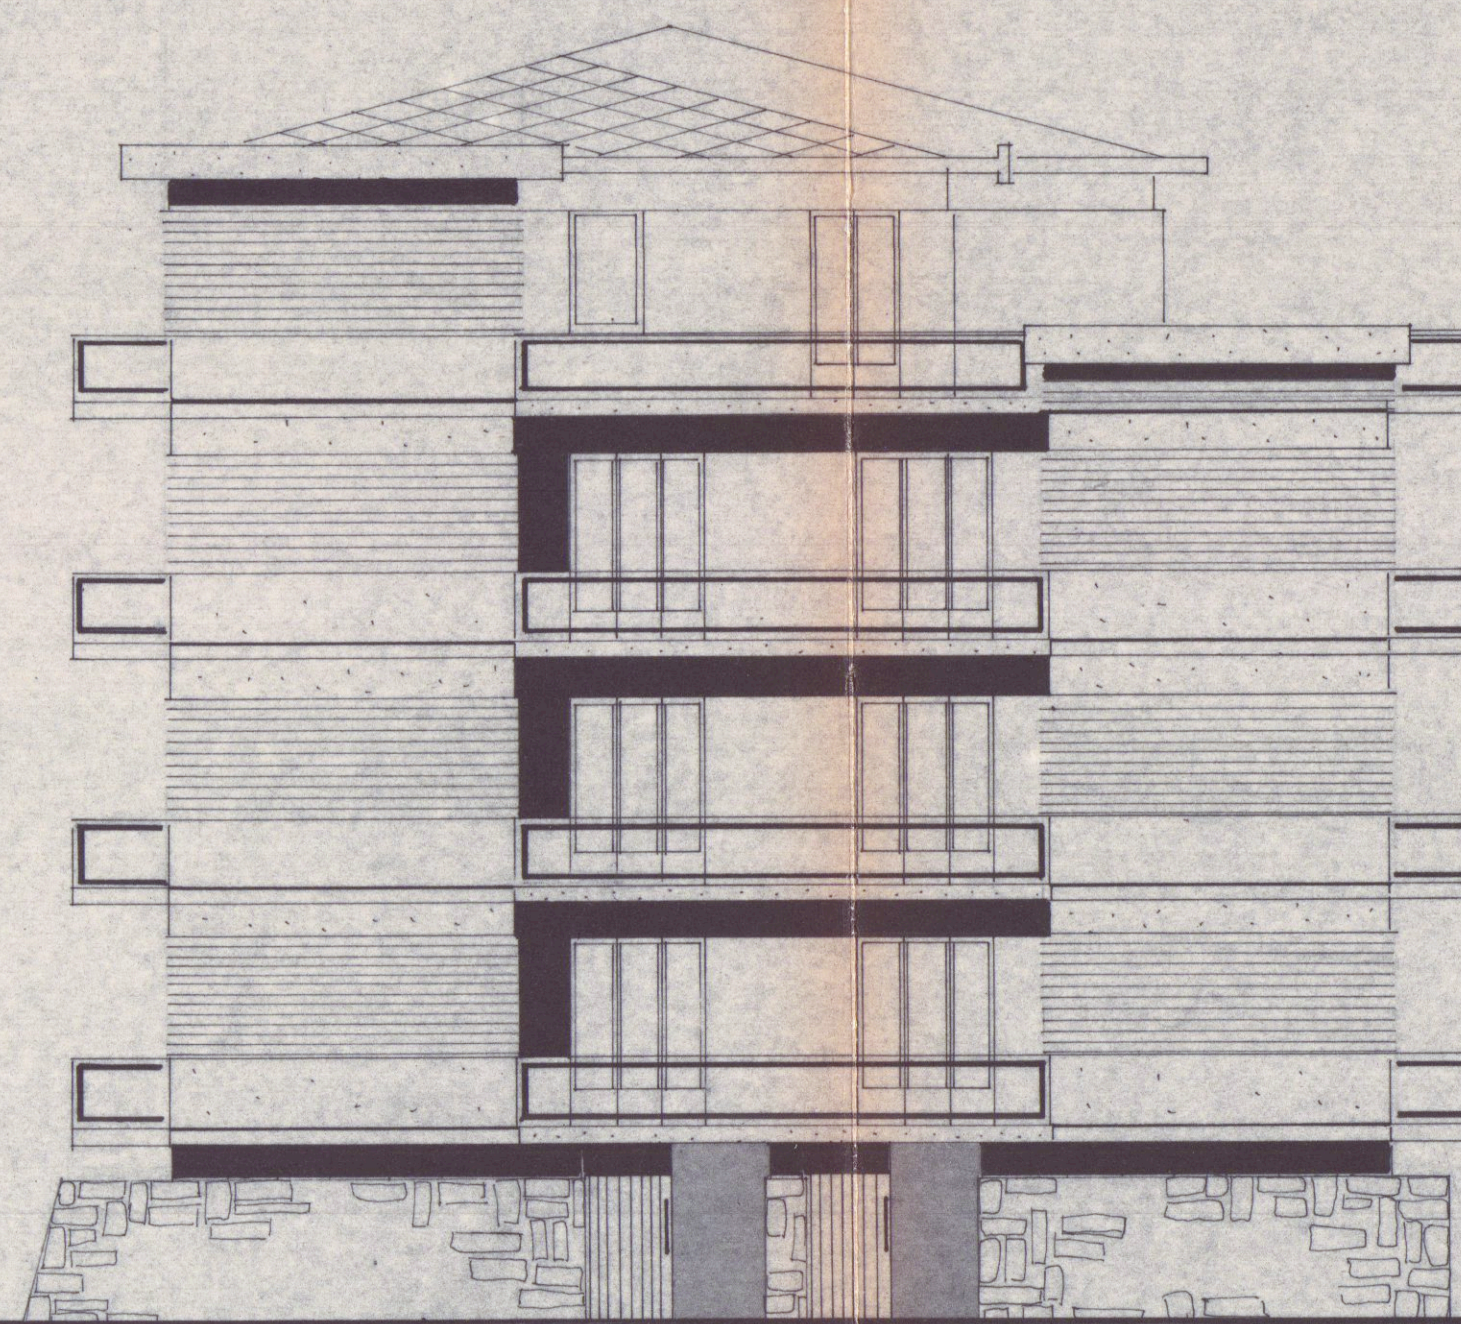

PROSPETTI LATERALI