


CAPANNONE CON STRUTTURA PREFABBRICATA
IN FERRO, DI PROPRIETA' DELLA SOC. LOCAFIT
S.p.A. MILANO, SITO IN AVENZA VIALE ZACCA-
GNA 15 DISTINTO IN CATASTO A F.105 MAPP.
135/ parte.


SCALA 1:100

COMUNE DI CARRARA
ELABORATO GRAFICO
ALLEGATO ALLA CONC. ED.
RILASCIATA IN SANATORIA
L. N° 47 DEL 28.2.85
IL TECNICO


Approvato dal Sindaco alle condizioni
Indicate nella concessione edilizia
N. 27 del 9 MAR. 1989
Dirigente Sett. Urbanistica
(Arch. Pierluigi Bessi)

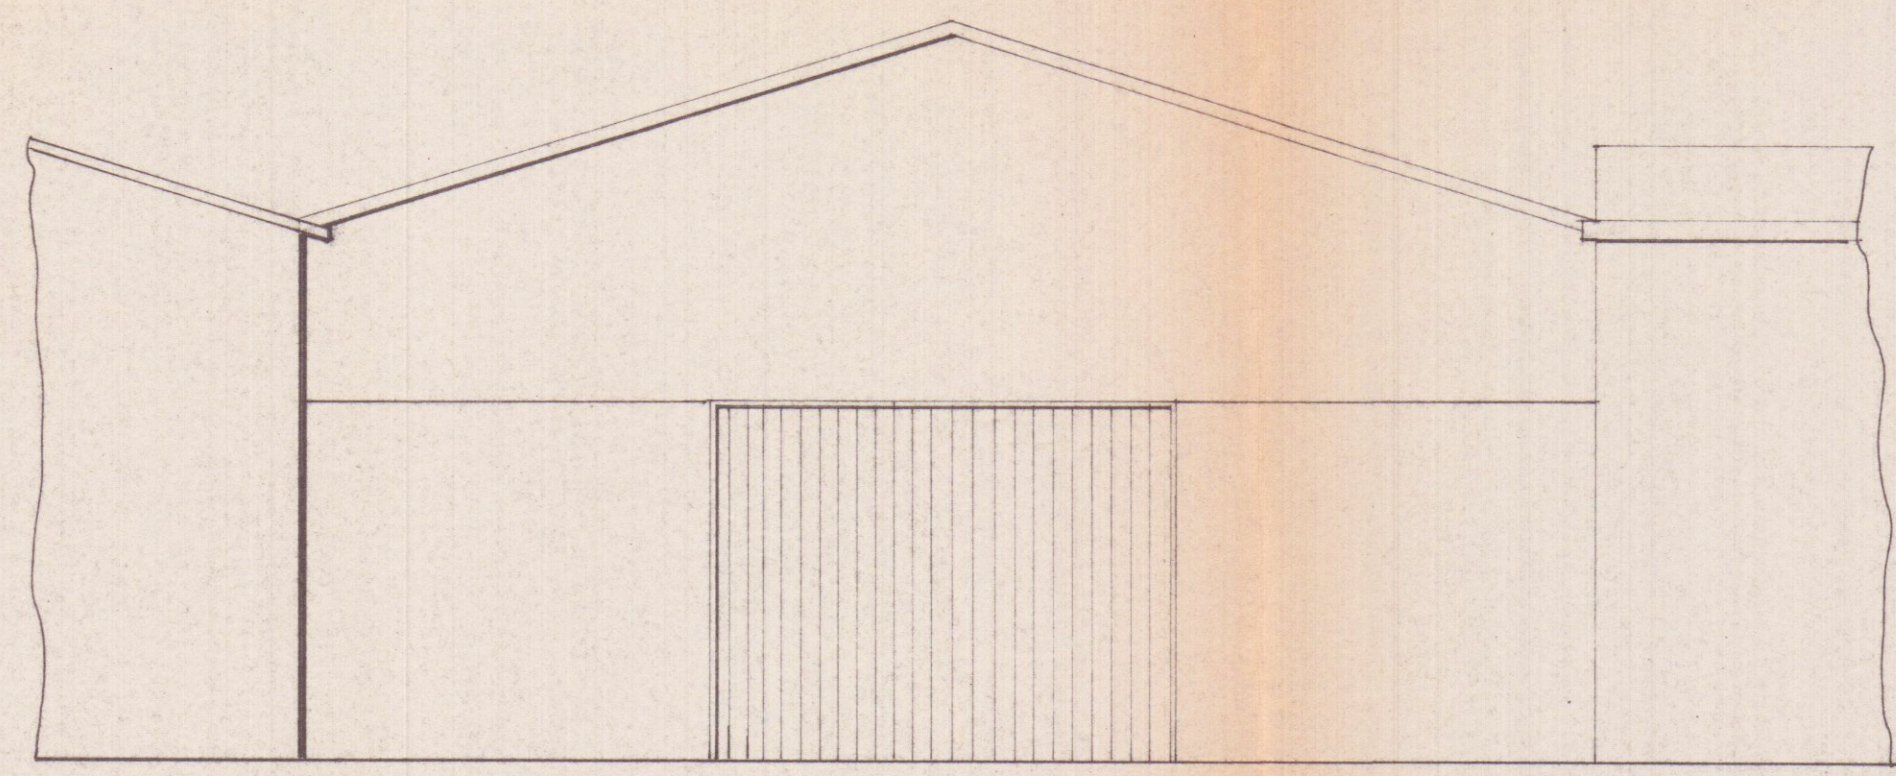

prospetto sud-ovest

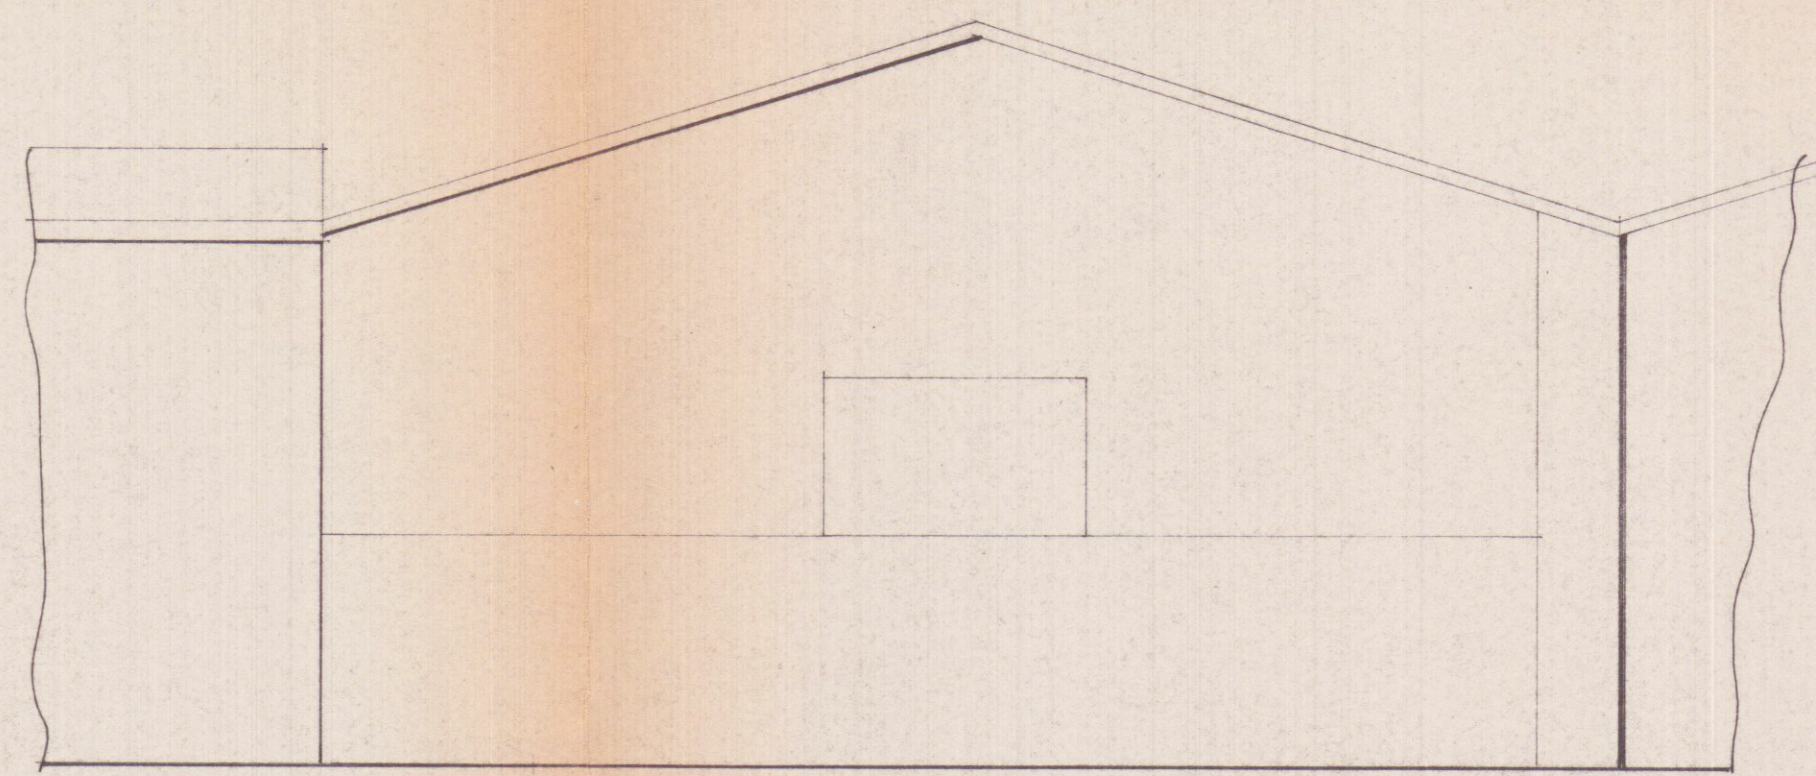


prospetto nord-est

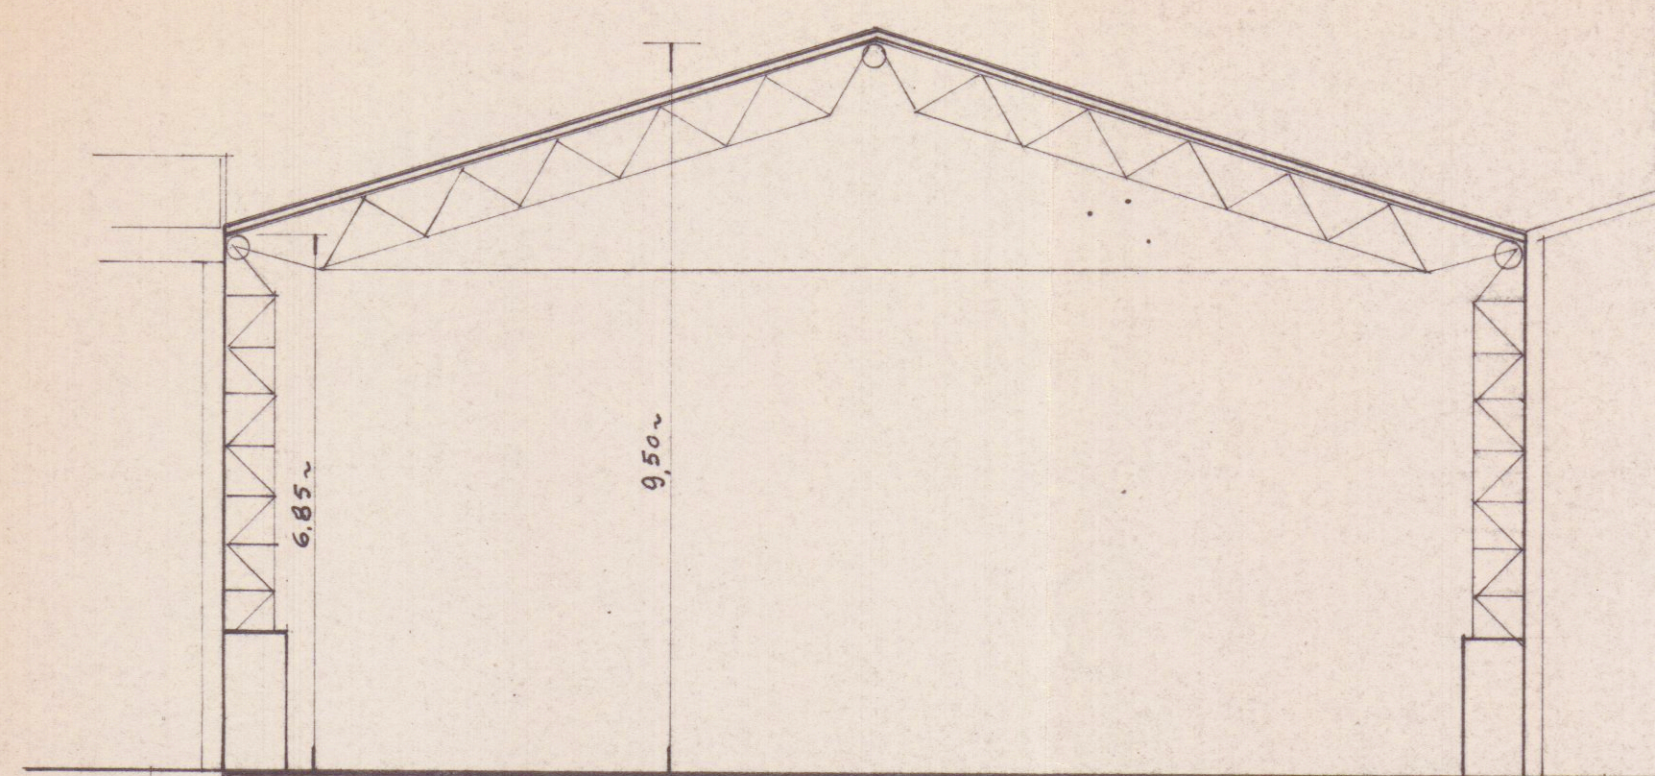


sez. A-A'

superficie netta $64,40 \times 14,10 = \text{mq } 1106,34$
superficie lorda $65 \times 14,10 = \text{mq } 1111,50$
volume lordo $1111,50 \times (9,50 + 6,85) : 2 = \text{mc } 9086,513$

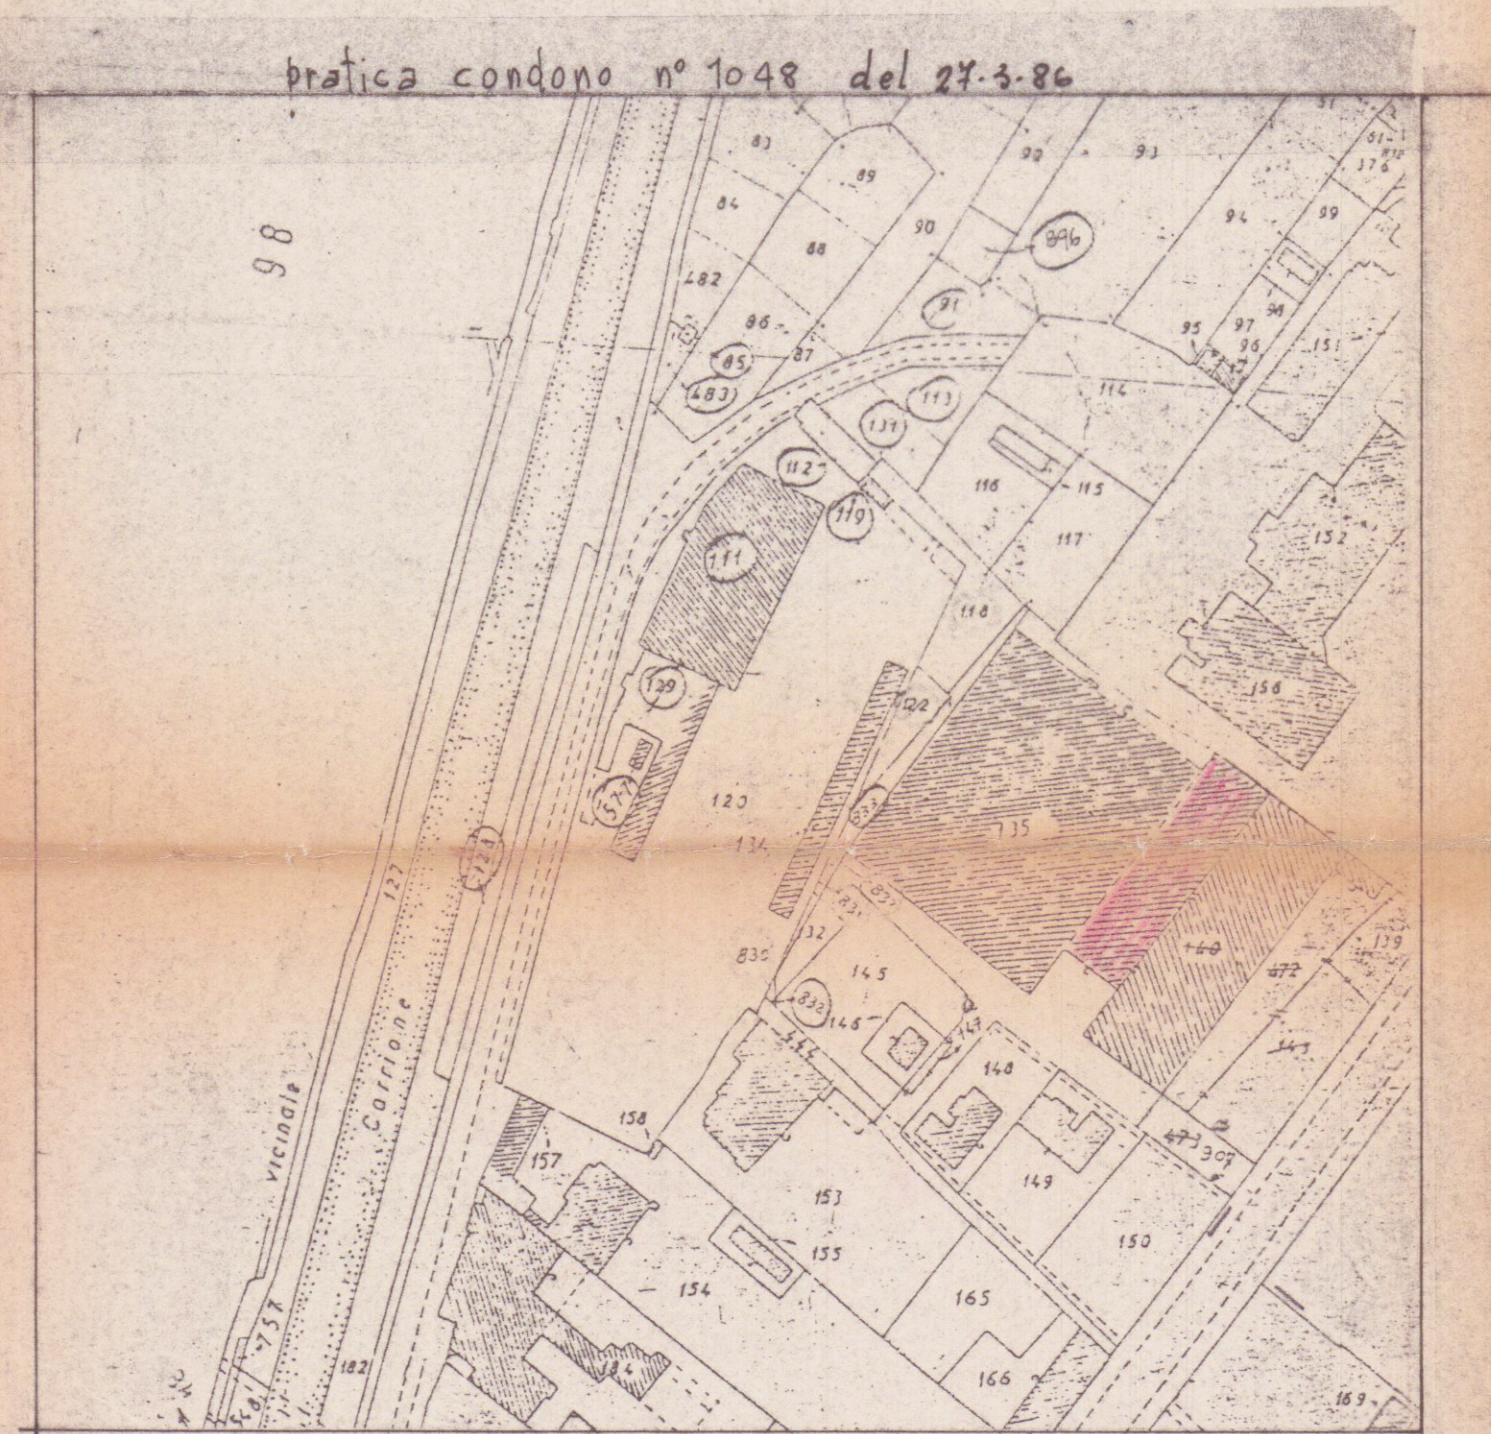

pratica condono n° 1048 del 28.3.86

planimetria 1:2000 f.105 mapp.135 parte

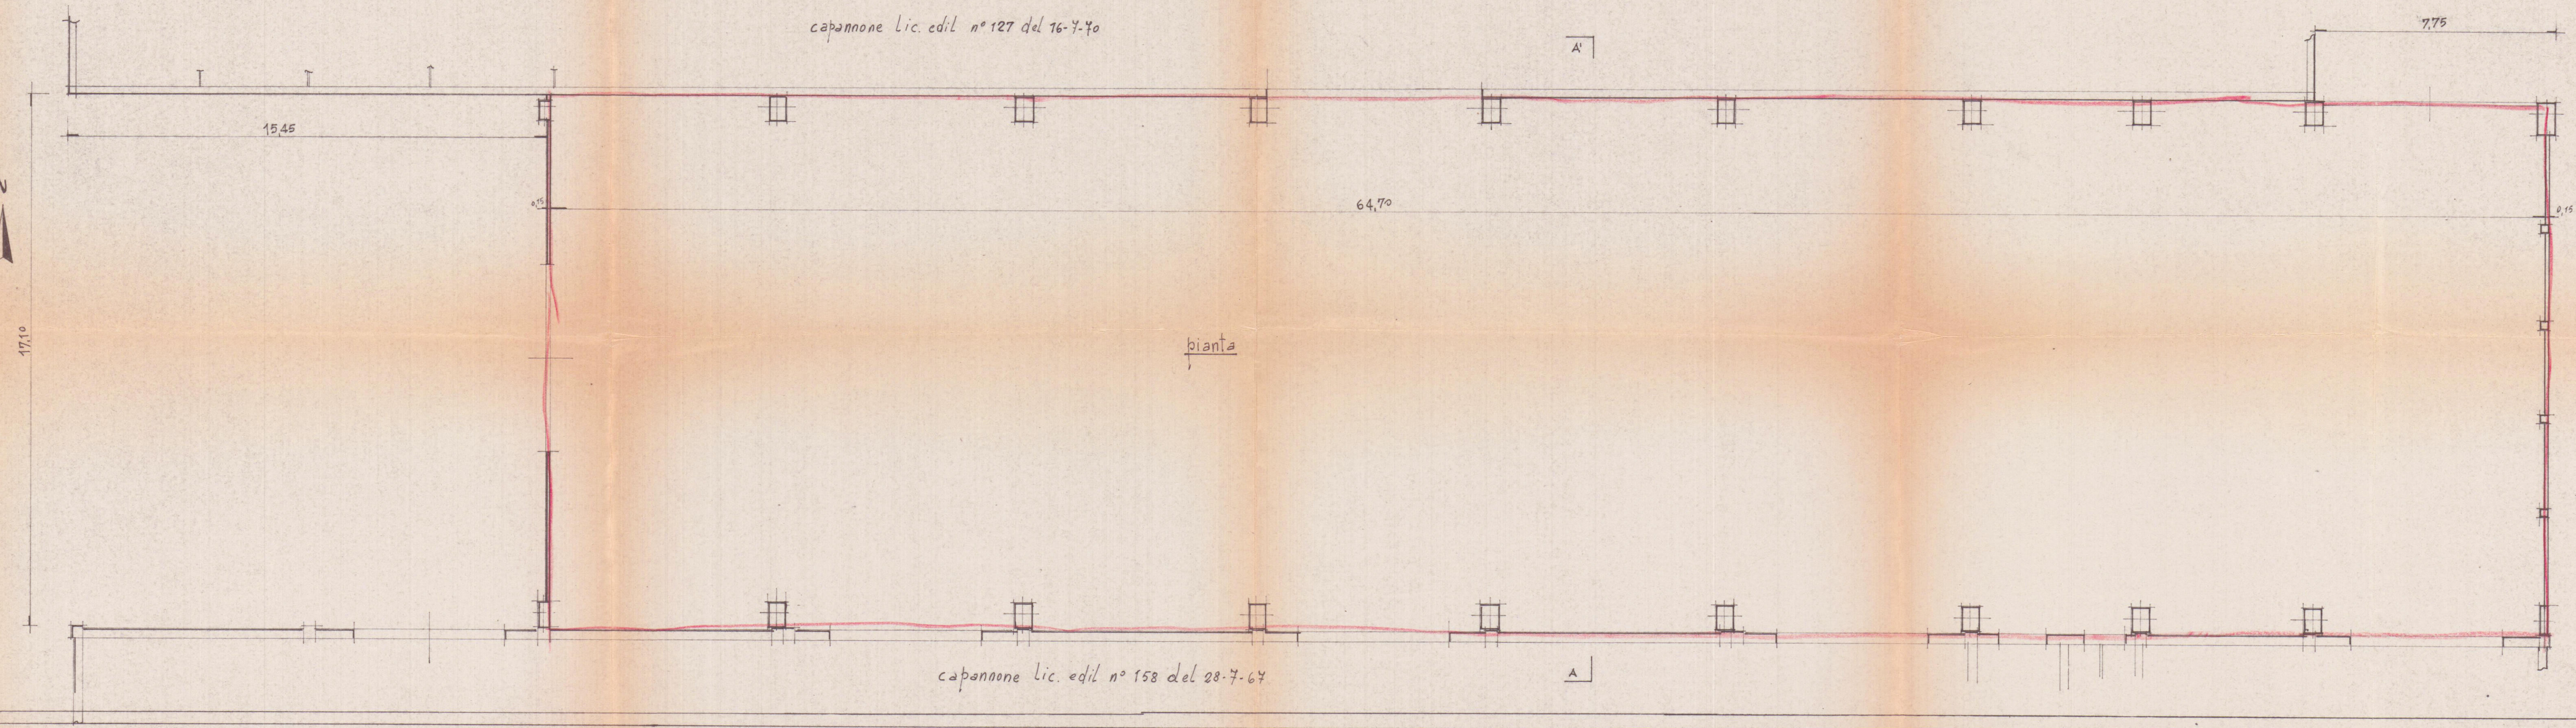

capannone lic. edil n° 127 del 76-7-70

pianta

capannone lic. edil n° 158 del 28-7-64