


19 LUG. 1978


Progetto di ampliamento casa,
uso civile abitazione, da erigersi
in via del Macchione Loc.^{ta} Battilana,
pez conto della sig. Bertoloni Andreina.

La proprietaria:
Bertoloni Andreina


Tecnico:
Luciano
SAURO MENCIONI
INGEGNERE
MILANO
N. 52

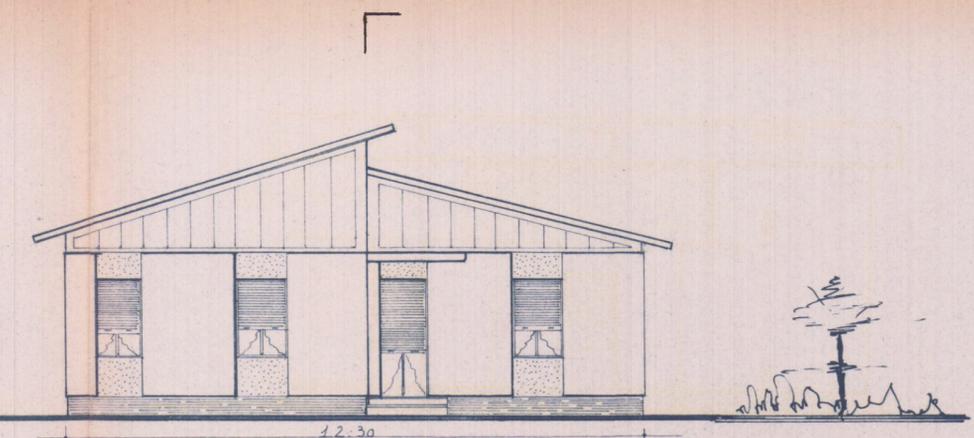


=prospetto lato strada =

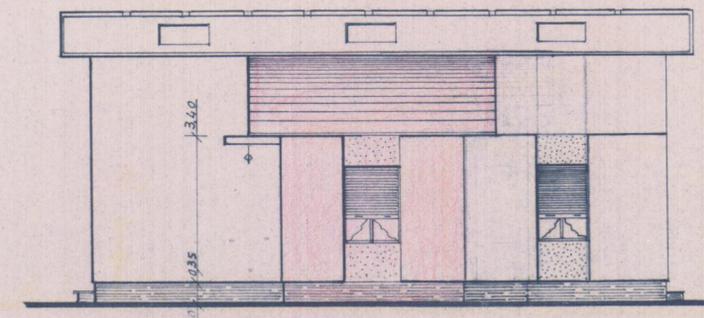

=prospetto lato mare =

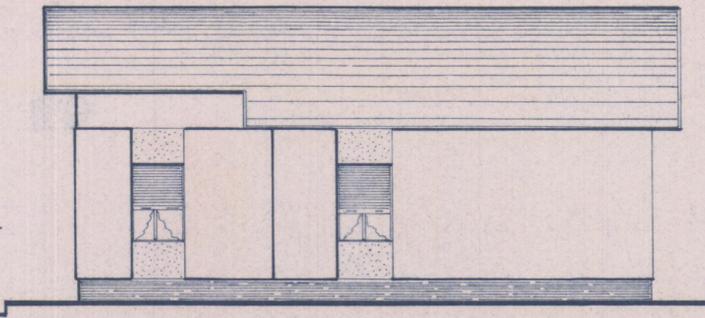


=prospetto lato monte =

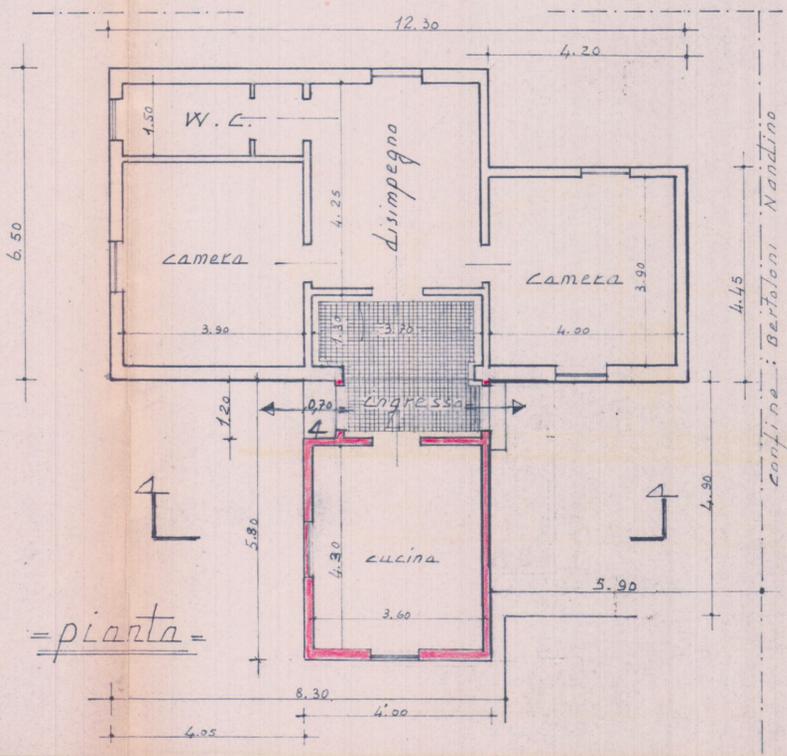


=pianta =

=dis. scala 1:100 =

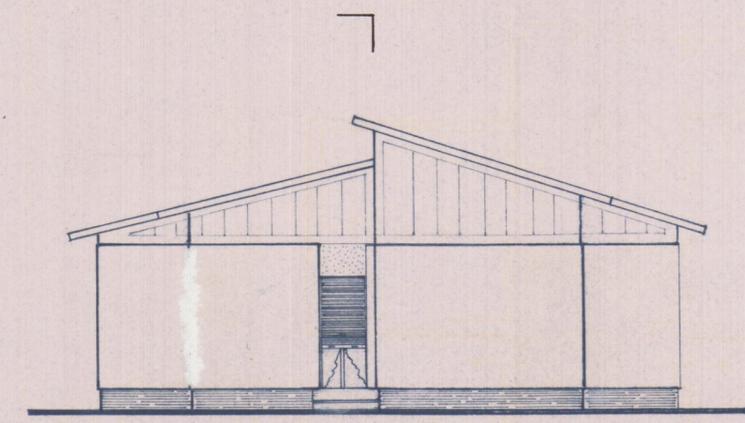

=prospetto lato levante =

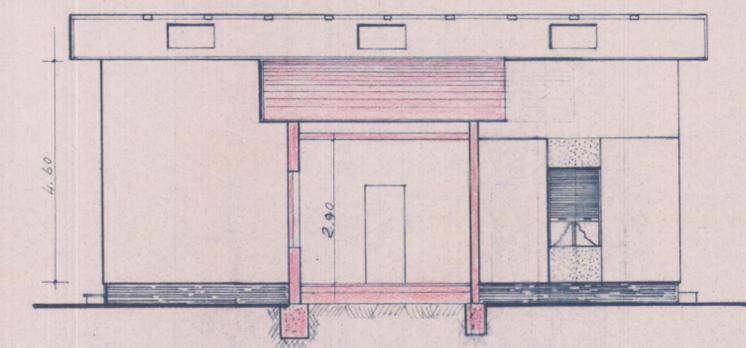

=sez. A-A =

■ nuova costruzione