




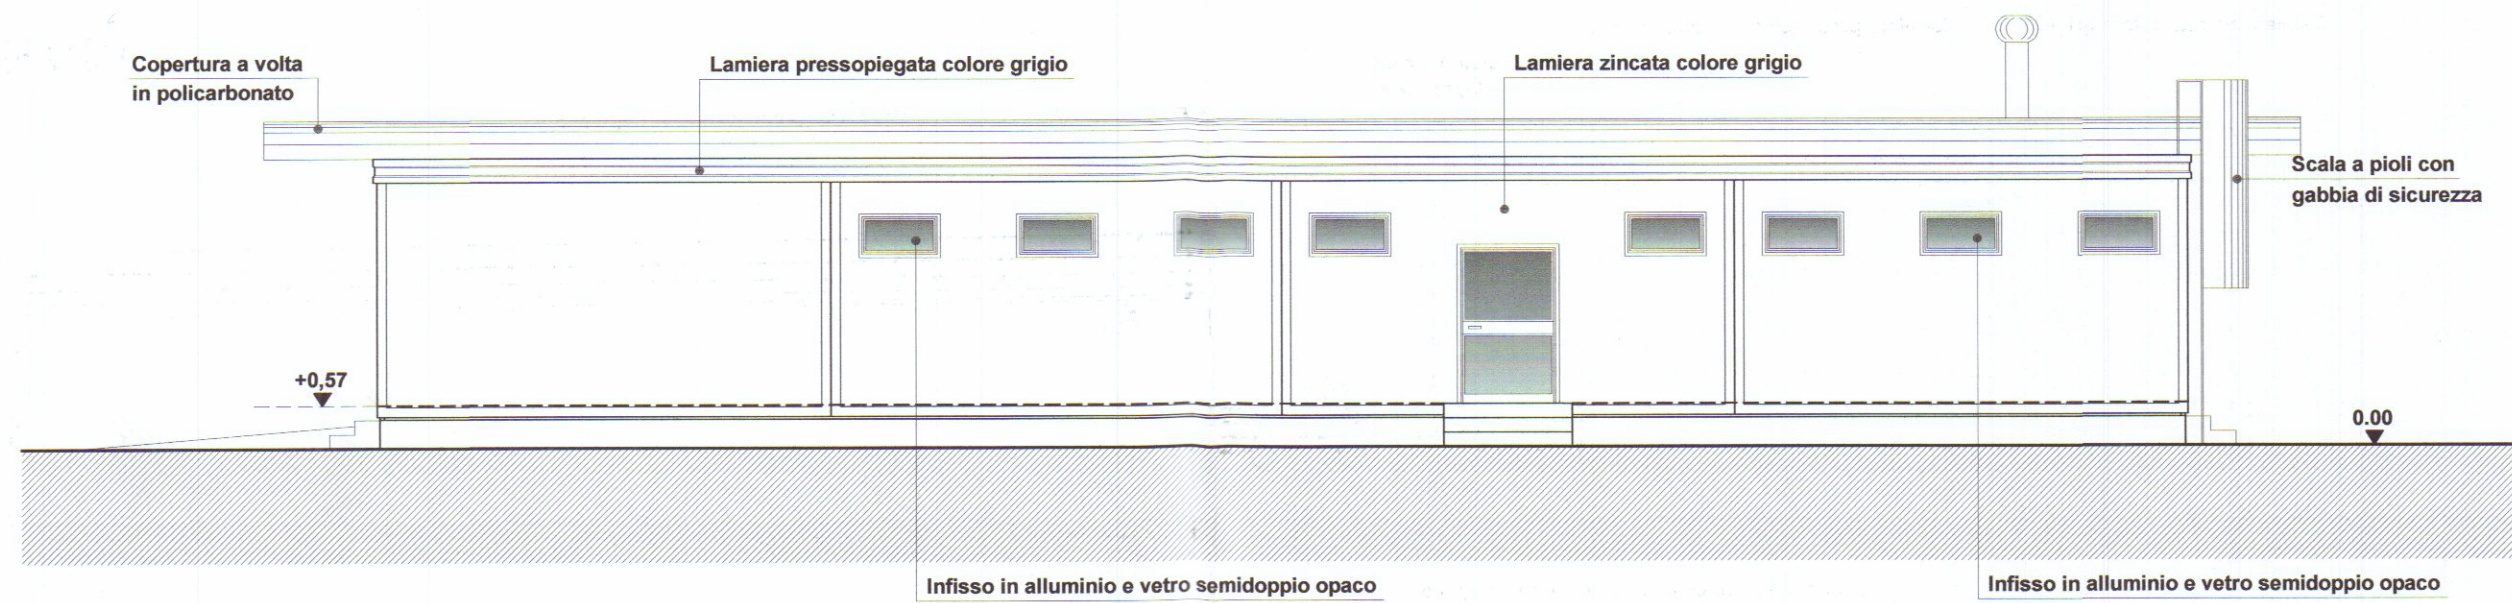


PROSPETTO SUD

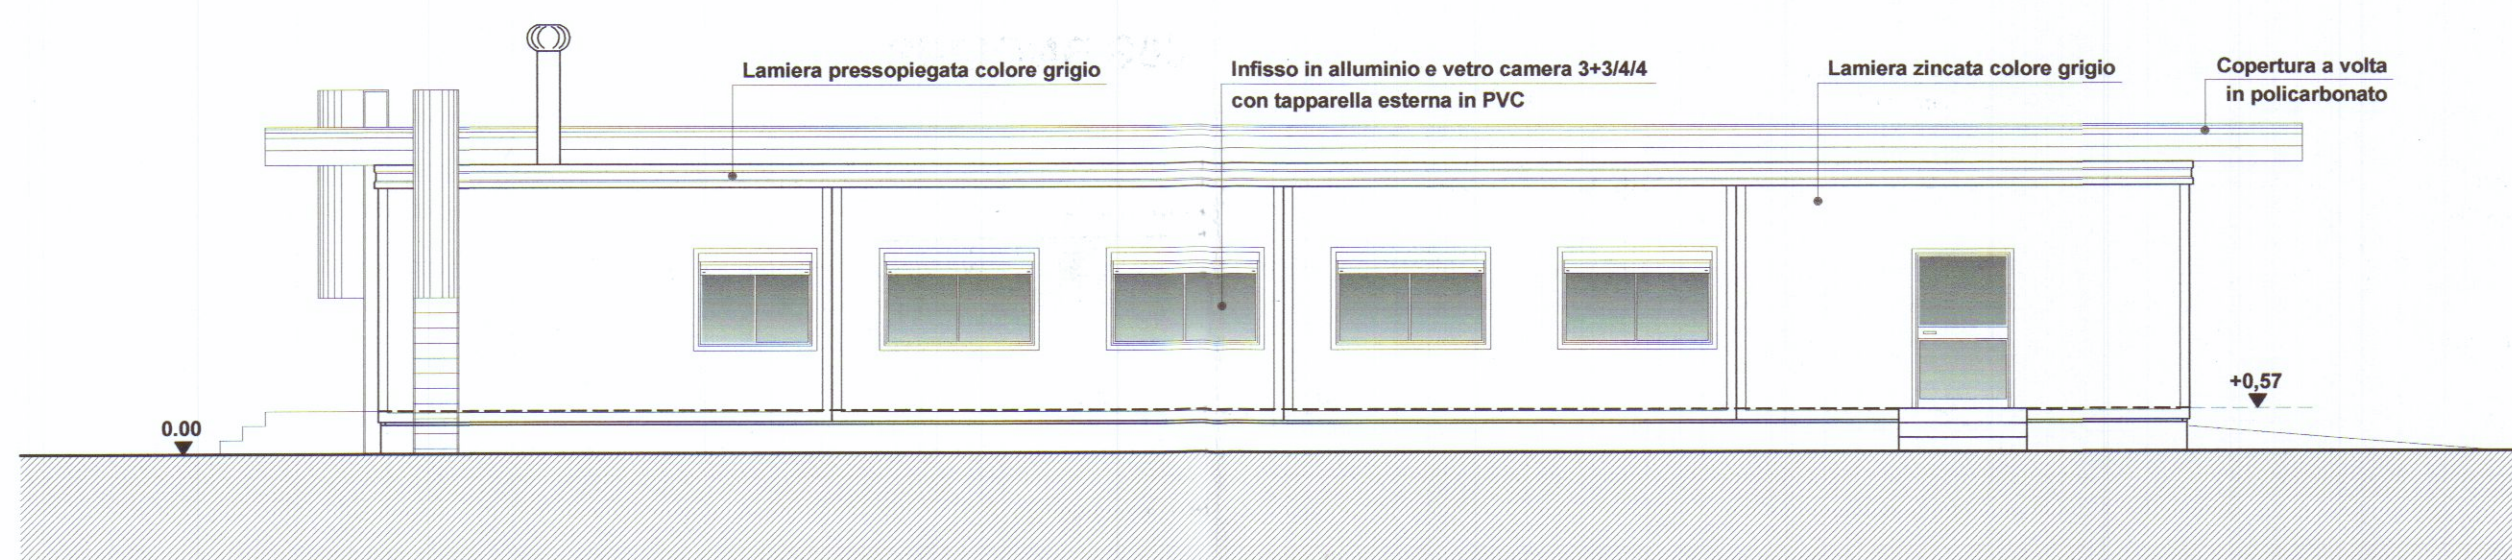


PROSPETTO NORD

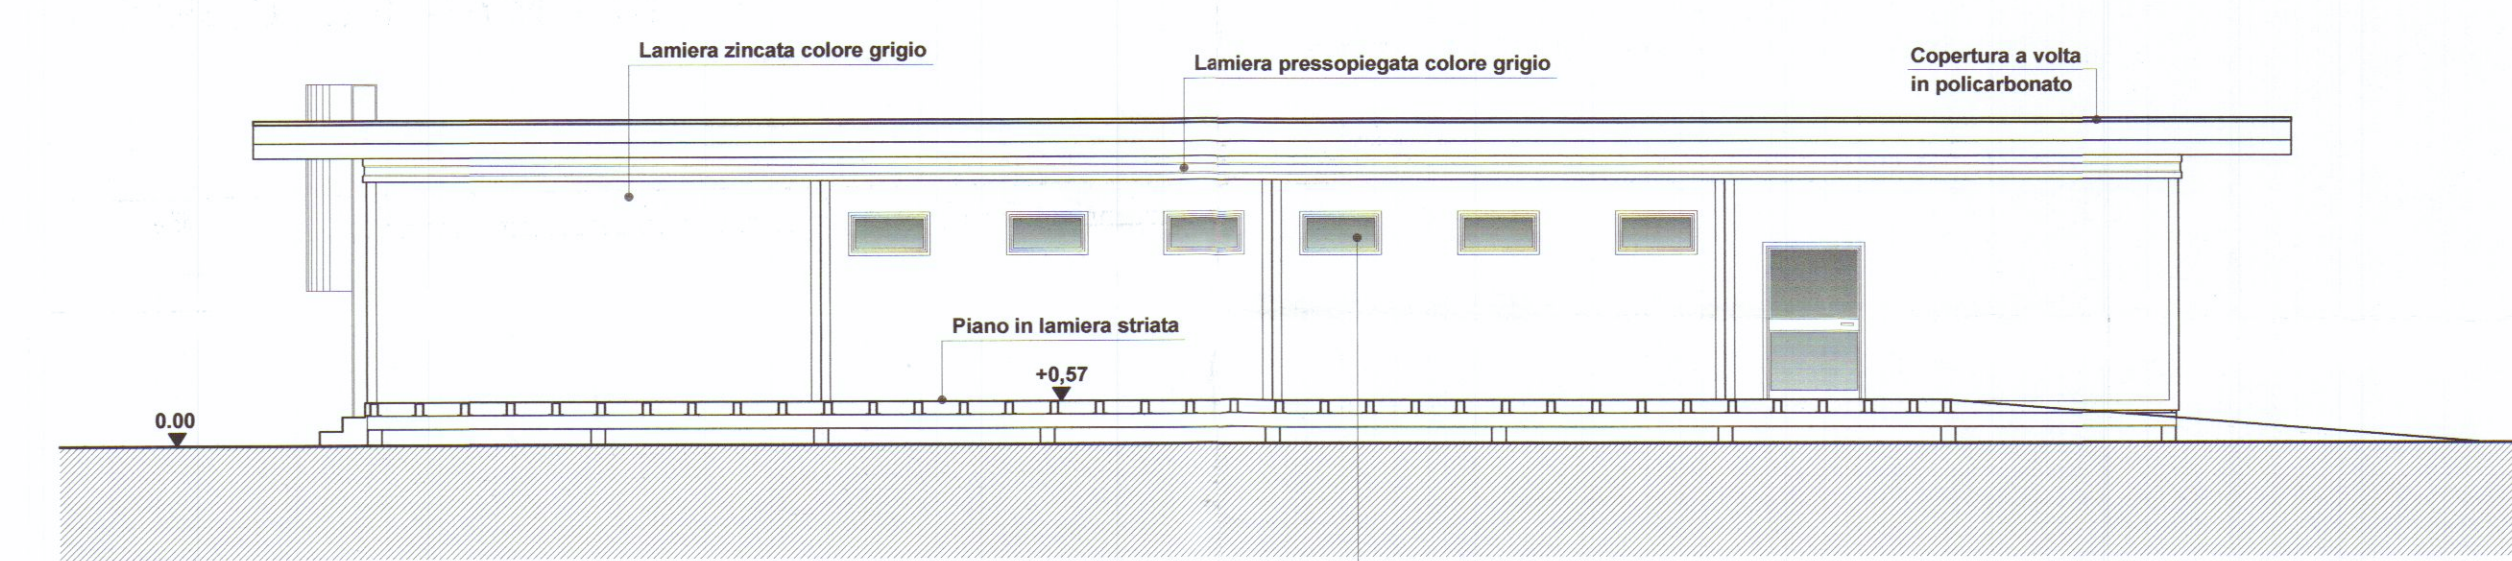


PROSPETTO INTERNO SUD

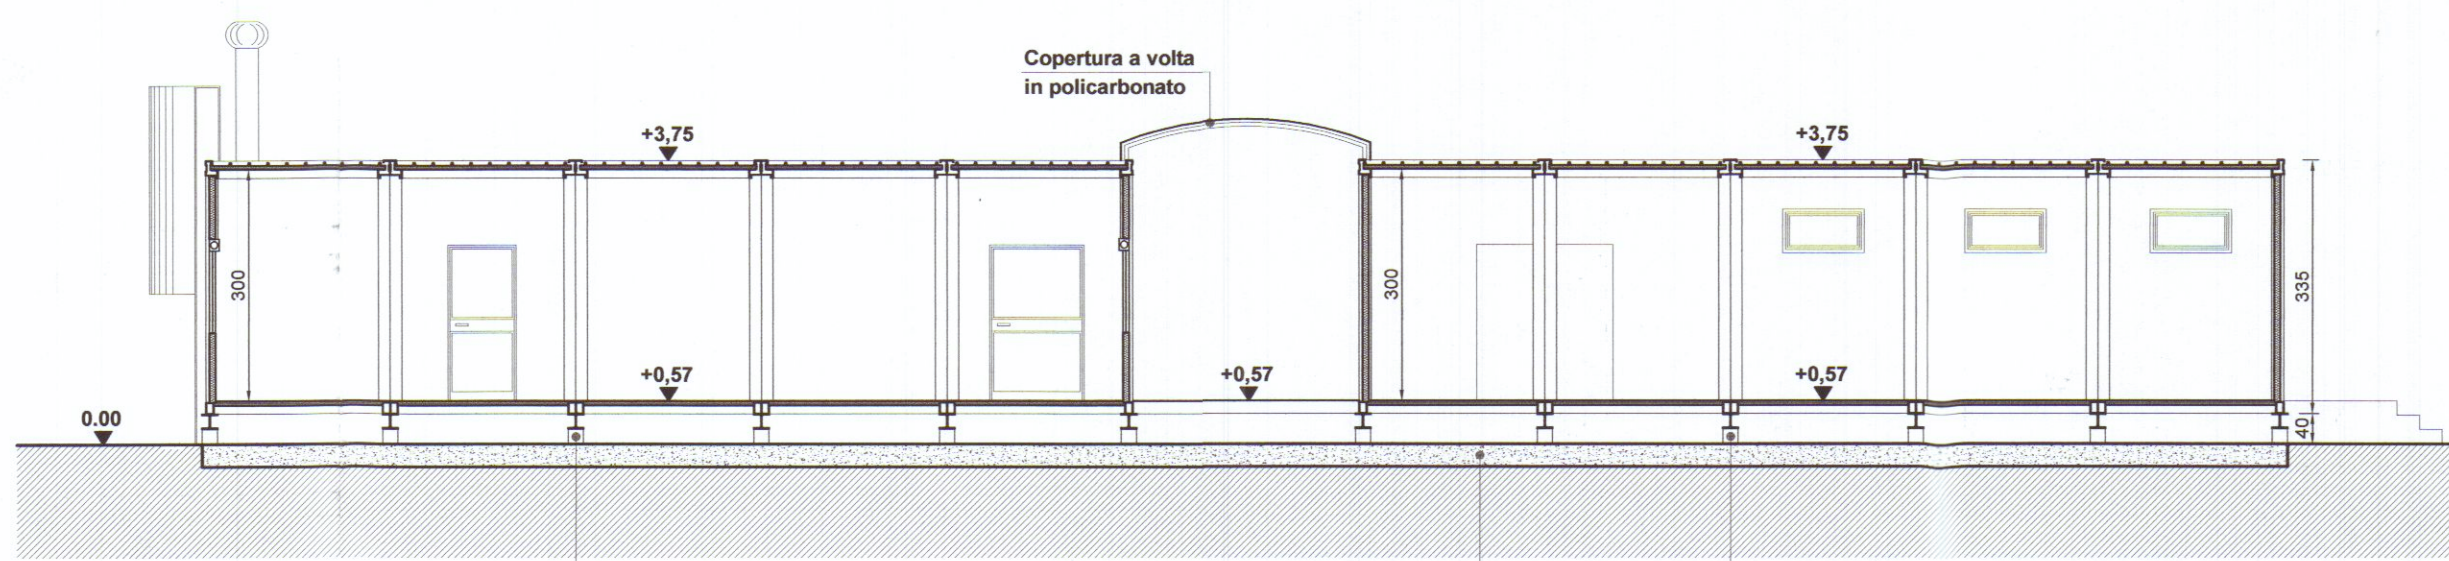


SEZIONE S03

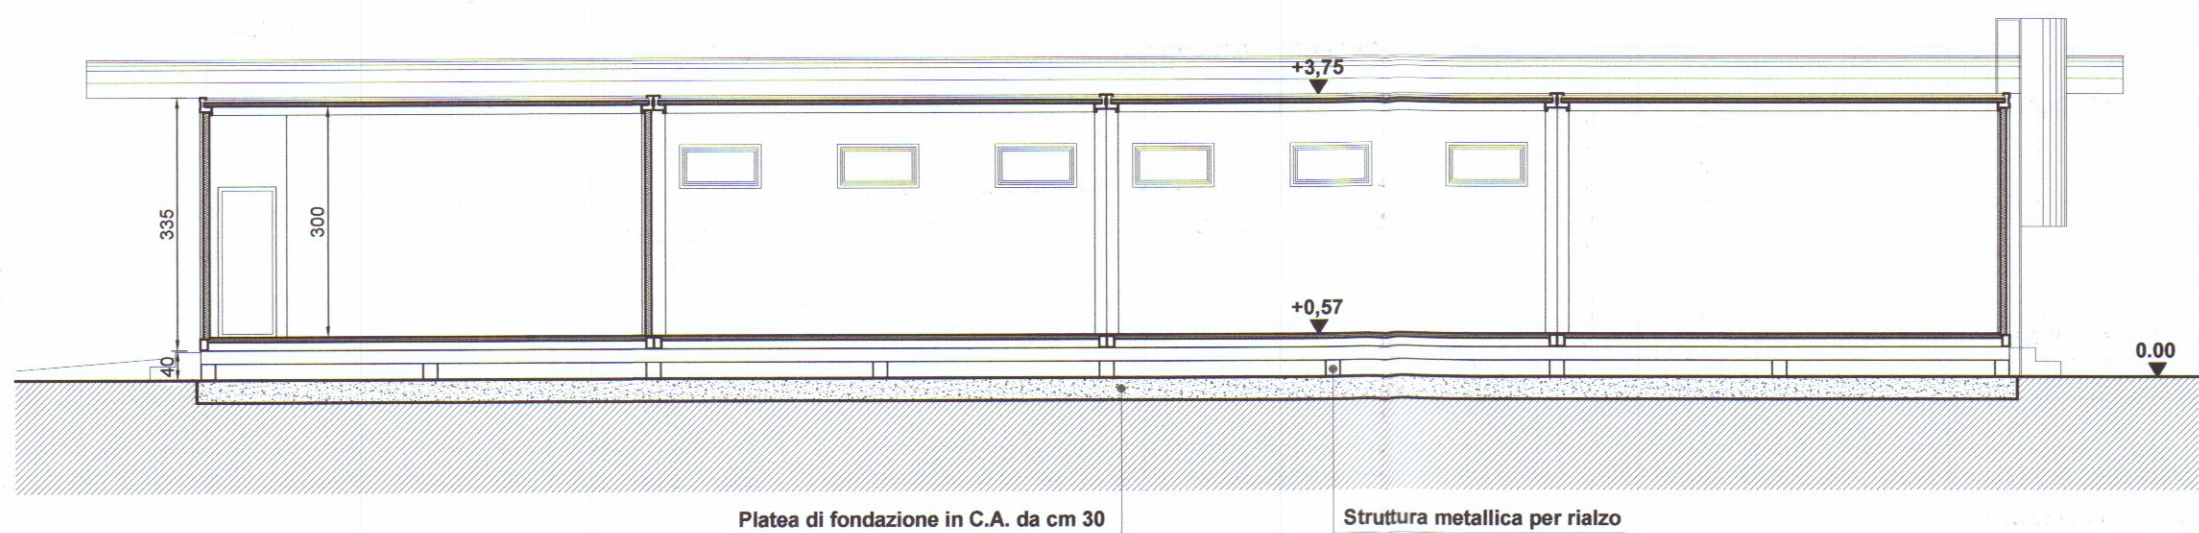


SEZIONE S04

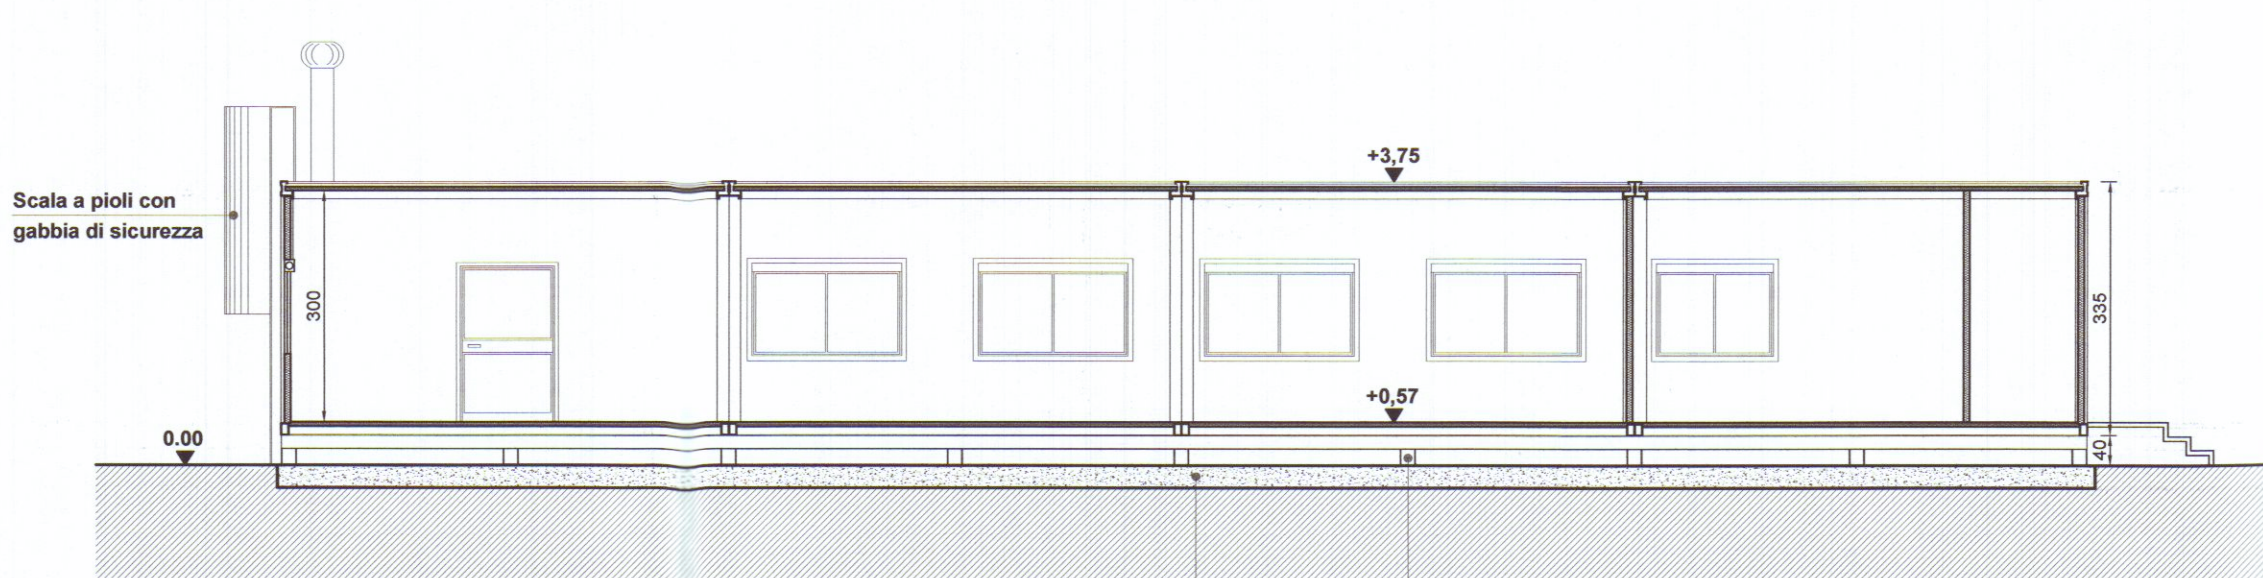


SEZIONE S05

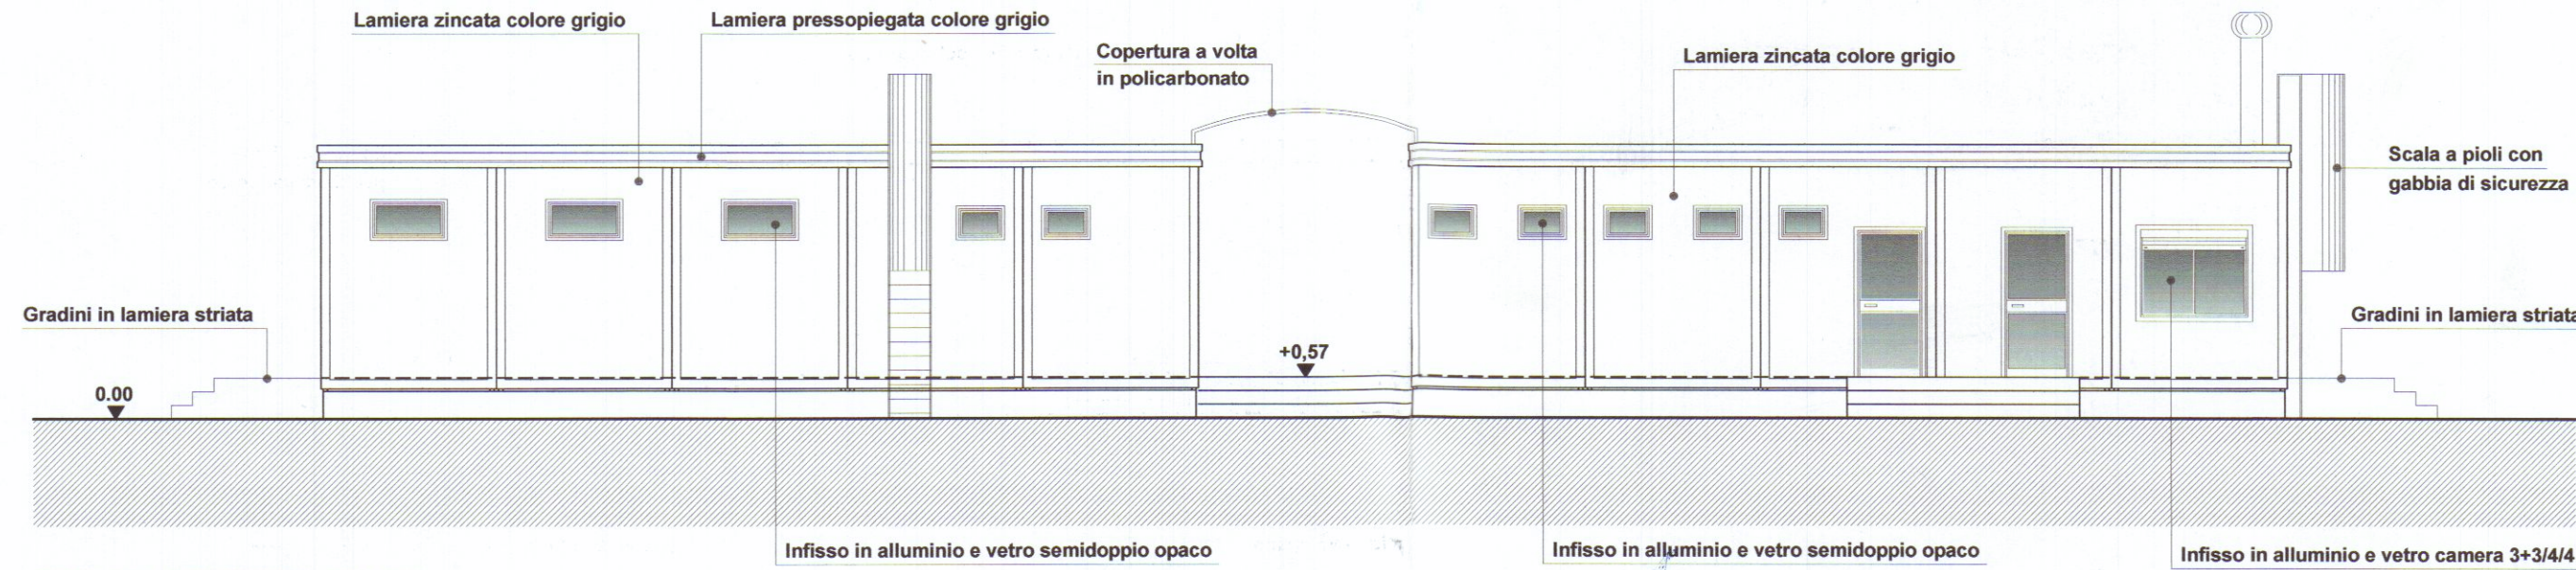


PROSPETTO EST

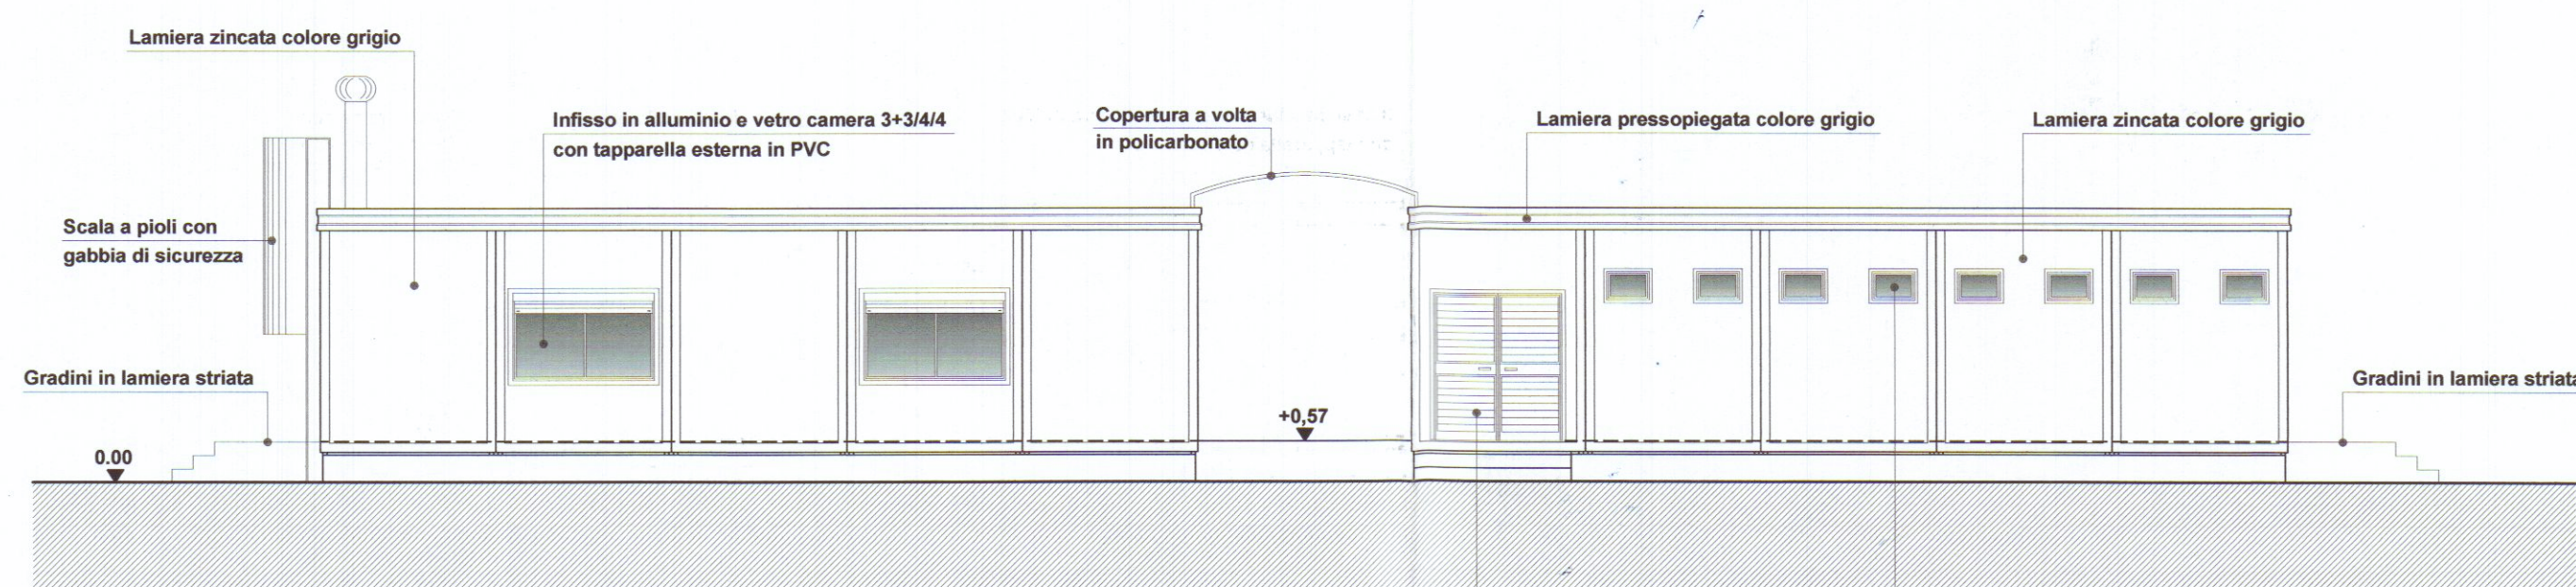

PROSPETTO OVEST

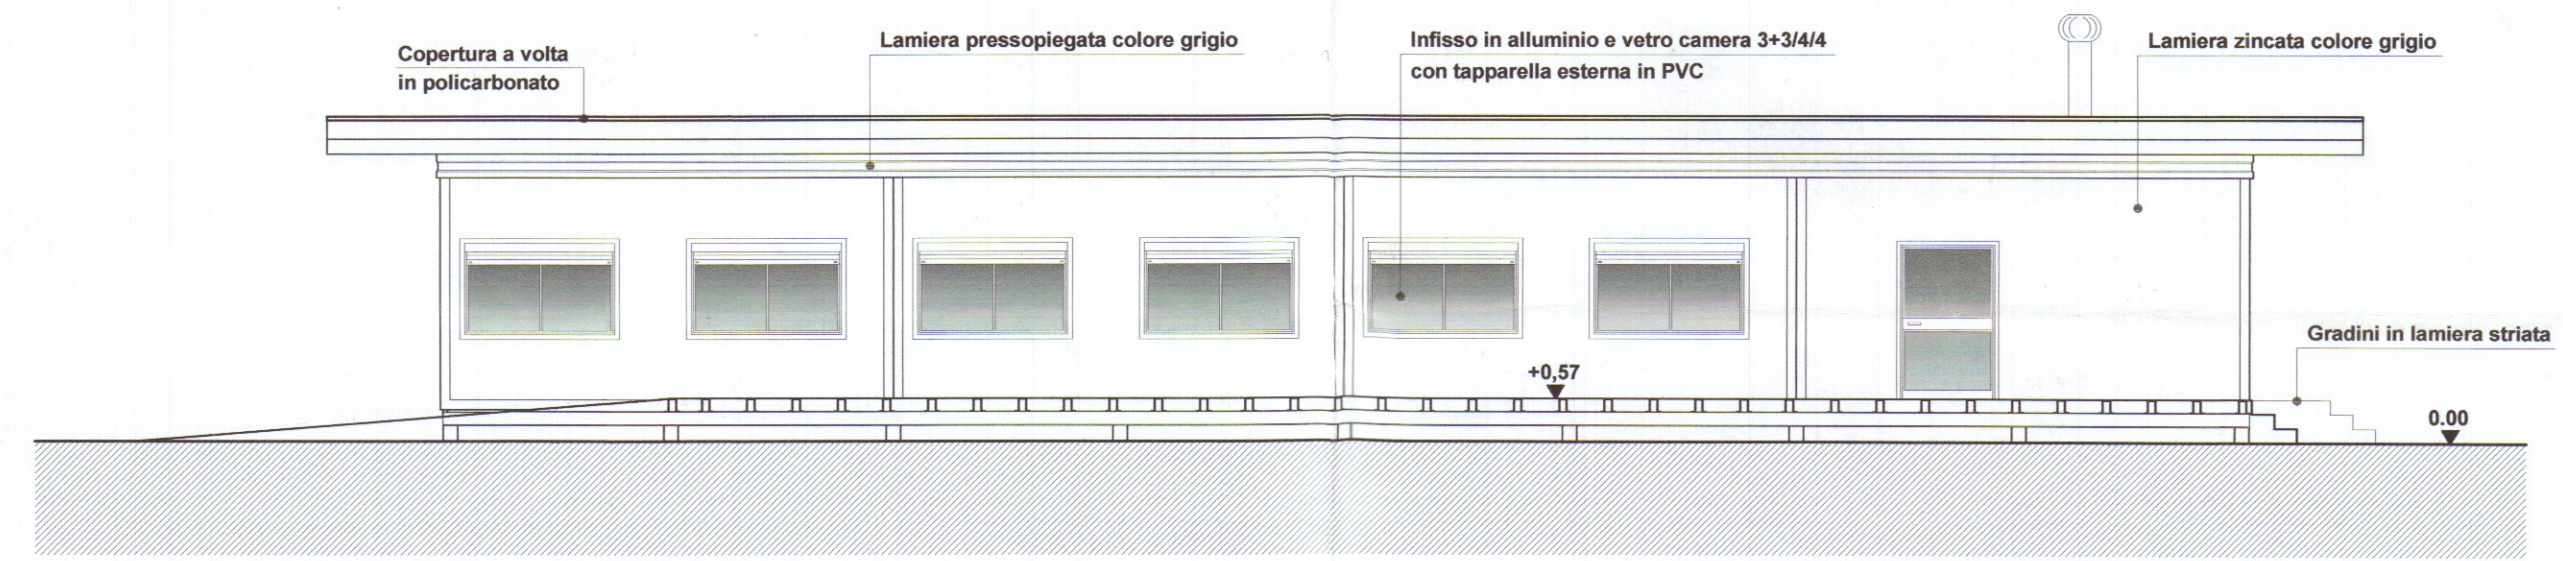

PROSPETTO INTERNO NORD

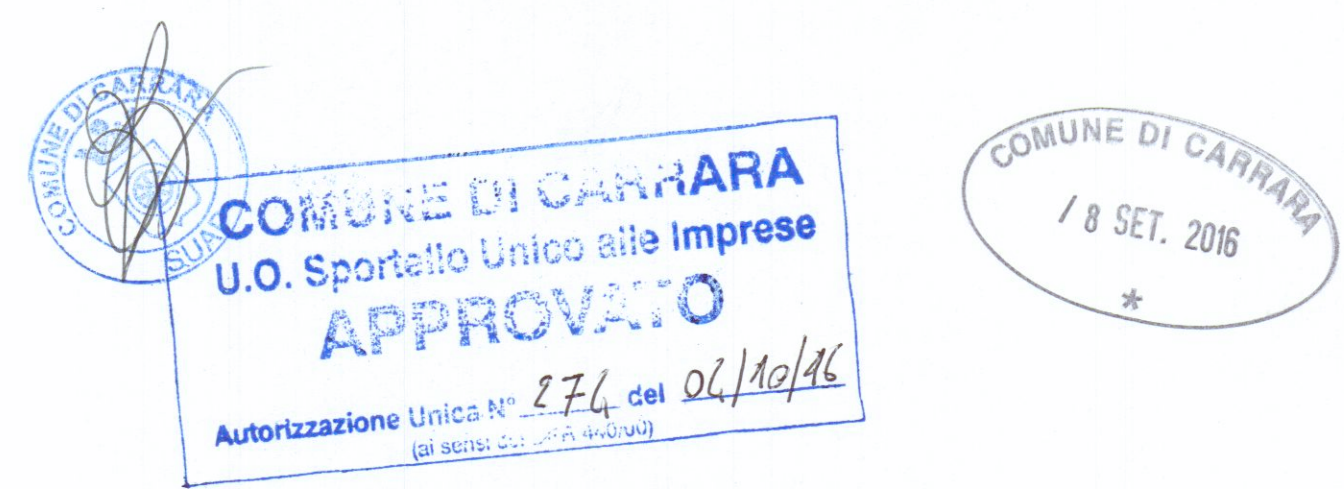

PROGETTAZIONE:		Ing. Giuseppe FRUZZETTI		Via Cavour 17 - 54033 CARRARA	
COMMITTENTE:		PORTO DI CARRARA S.p.A.		Viale Da Verrazzano - 54033 CARRARA	
1	07/09	SECONDA USCITA			
0	13/04	PRIMA USCITA			
REV.	DATA	DESCRIZIONE		DISEGN.	CONTR. APPROV.
PROPRIETA':		A.RE.A S.p.A.		FILE	
		Viale D. Zaccagna - 54033 CARRARA			
OGGETTO:		REALIZZAZIONE DI FABBRICATI AD USO UFFICI E DI SERVIZIO		SCALA	TAVOLA
		PER IL POTENZIAMENTO DELL'AREA RETROPORTUALE		1:100	6.2S
		MARINA DI CARRARA - VIALE ZACCAGNA			
TITOLO:		FABBRICATO B "MENZA" e FABBRICATO C "SPOGLIATOIO"			
		PROSPETTI - SEZIONI			