

COMUNE DI CARRARA

11 APR. 1988

EDIFICIO ADIBITO A NEGOZIO E UFFICI

VIA PROVINCIALE LOC. NAZZANO

PROPRIETA': SILVIO ANTONIOLI

PROGETTISTA: ARCH. M. ALBERTO TAGLIAGAMBE

RILIEVO

TAV. 1
SCALA 1:100
DATA

IL PROPRIETARIO

Aut. 201

IL TECNICO

ORDINE DEGLI ARCHITETTI DI MASSA-CARRARA

dott. arch. Tagliagambe Mario Alberto 65

Cod. Fisc. TGL MLB 47P03 F023E

APPROVATO
3 DIC. 1988
CONTRATTATO
IL TECNICO


Approvato dal Sindaco alle condizioni

Indicate nella Concessione Edilizia


N. 157 del 18 MAG. 1988

IL DIRIGENTE 1° DIPARTIMENTO


(Arch. Claudio Varrani)

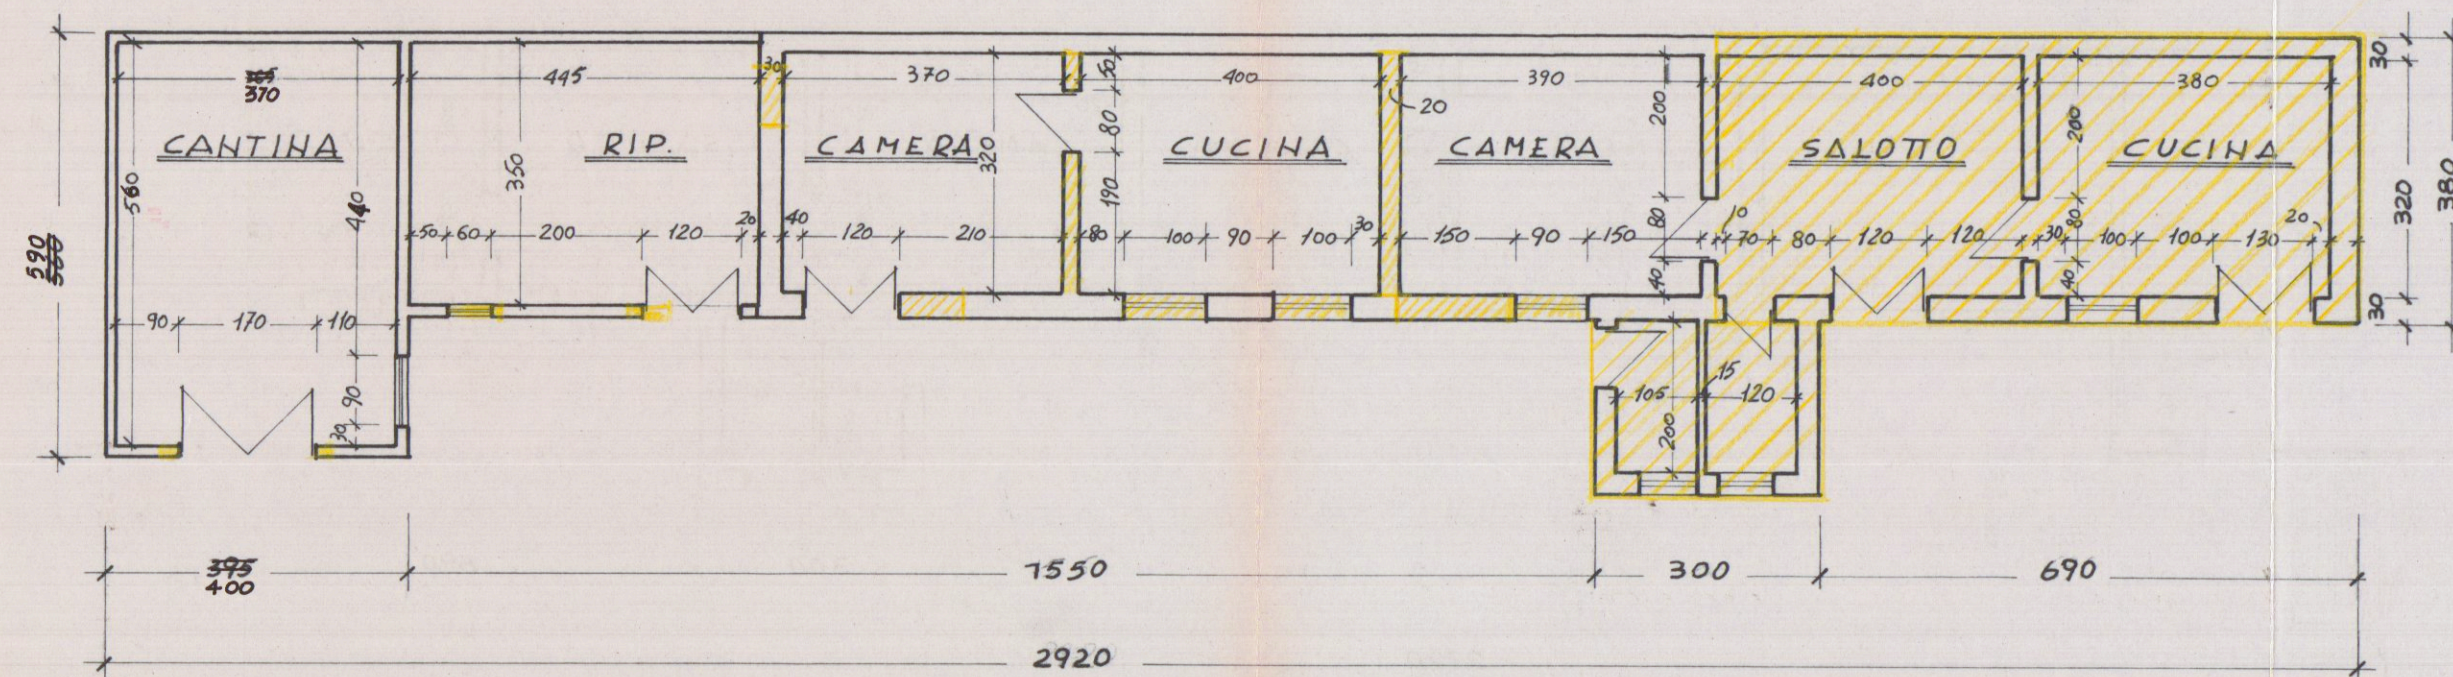


PIANTA

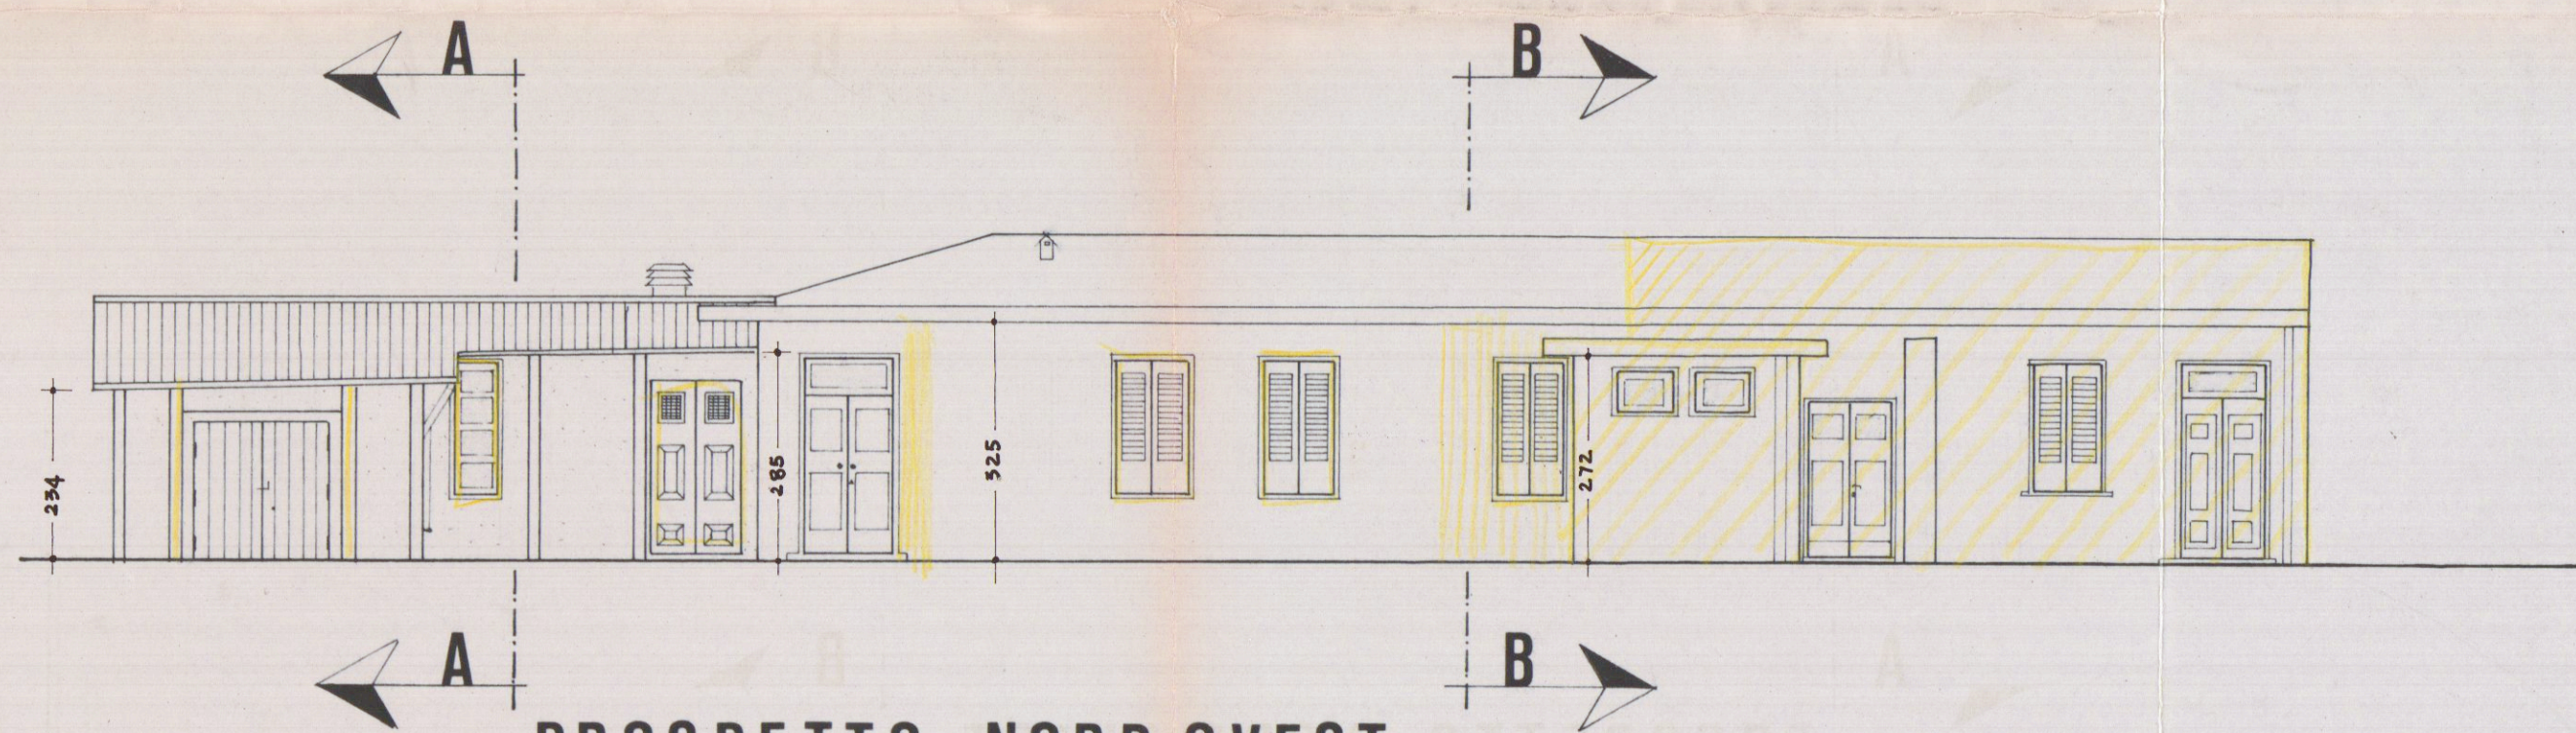

PROSPETTO NORD-OVEST

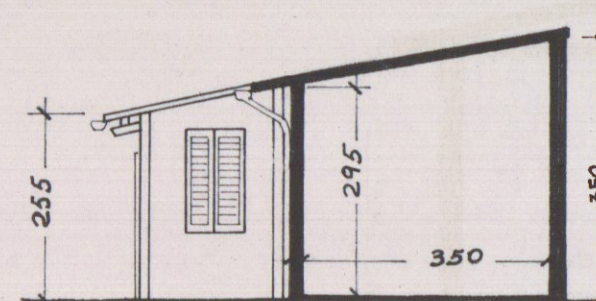

SEZ. PROSPETTO A-A

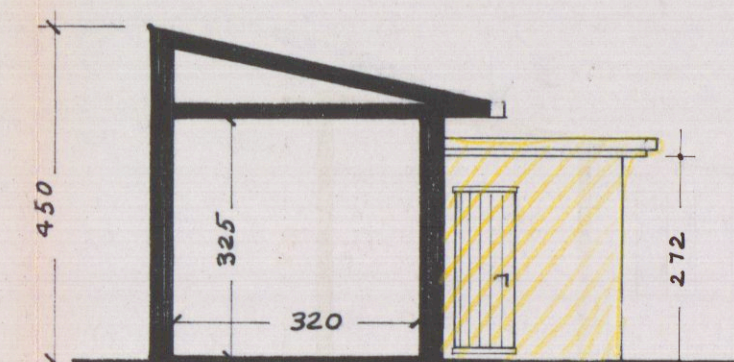

SEZ. PROSPETTO B-B