






SEZIONE B-B

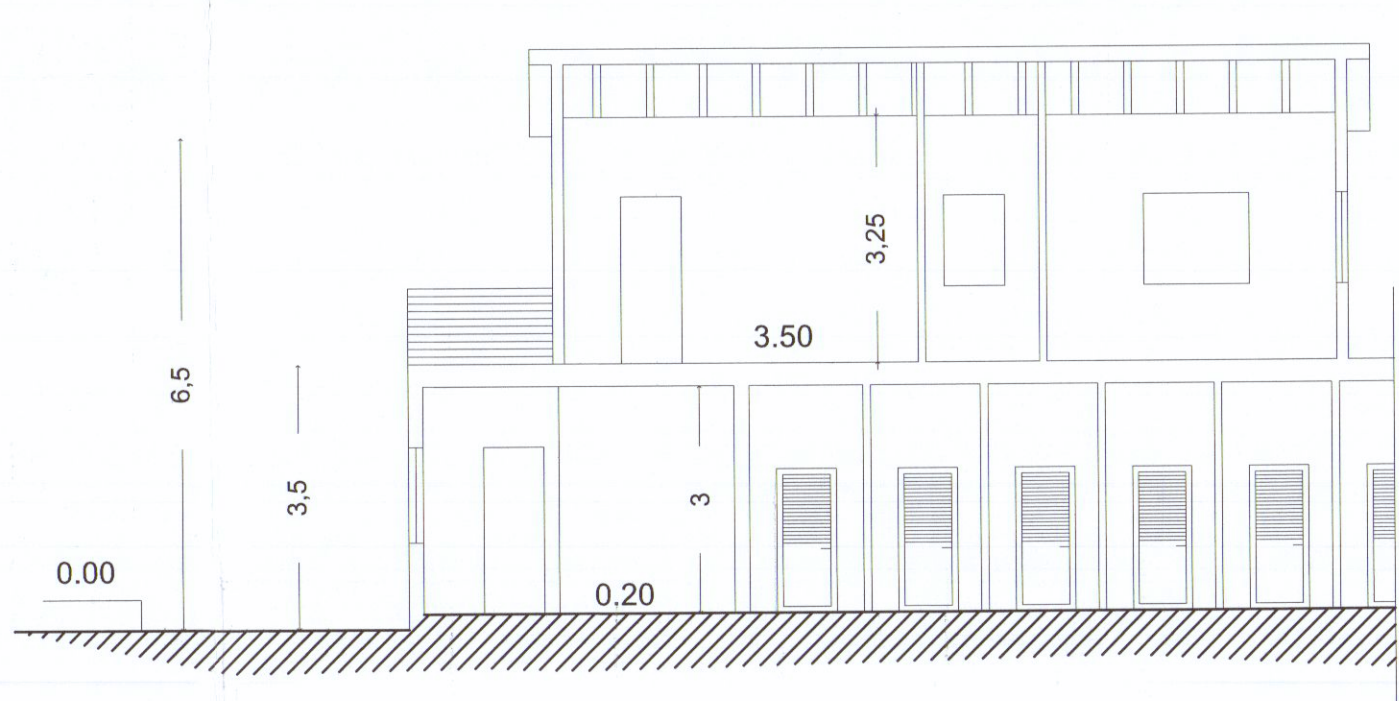


SEZIONE A-A

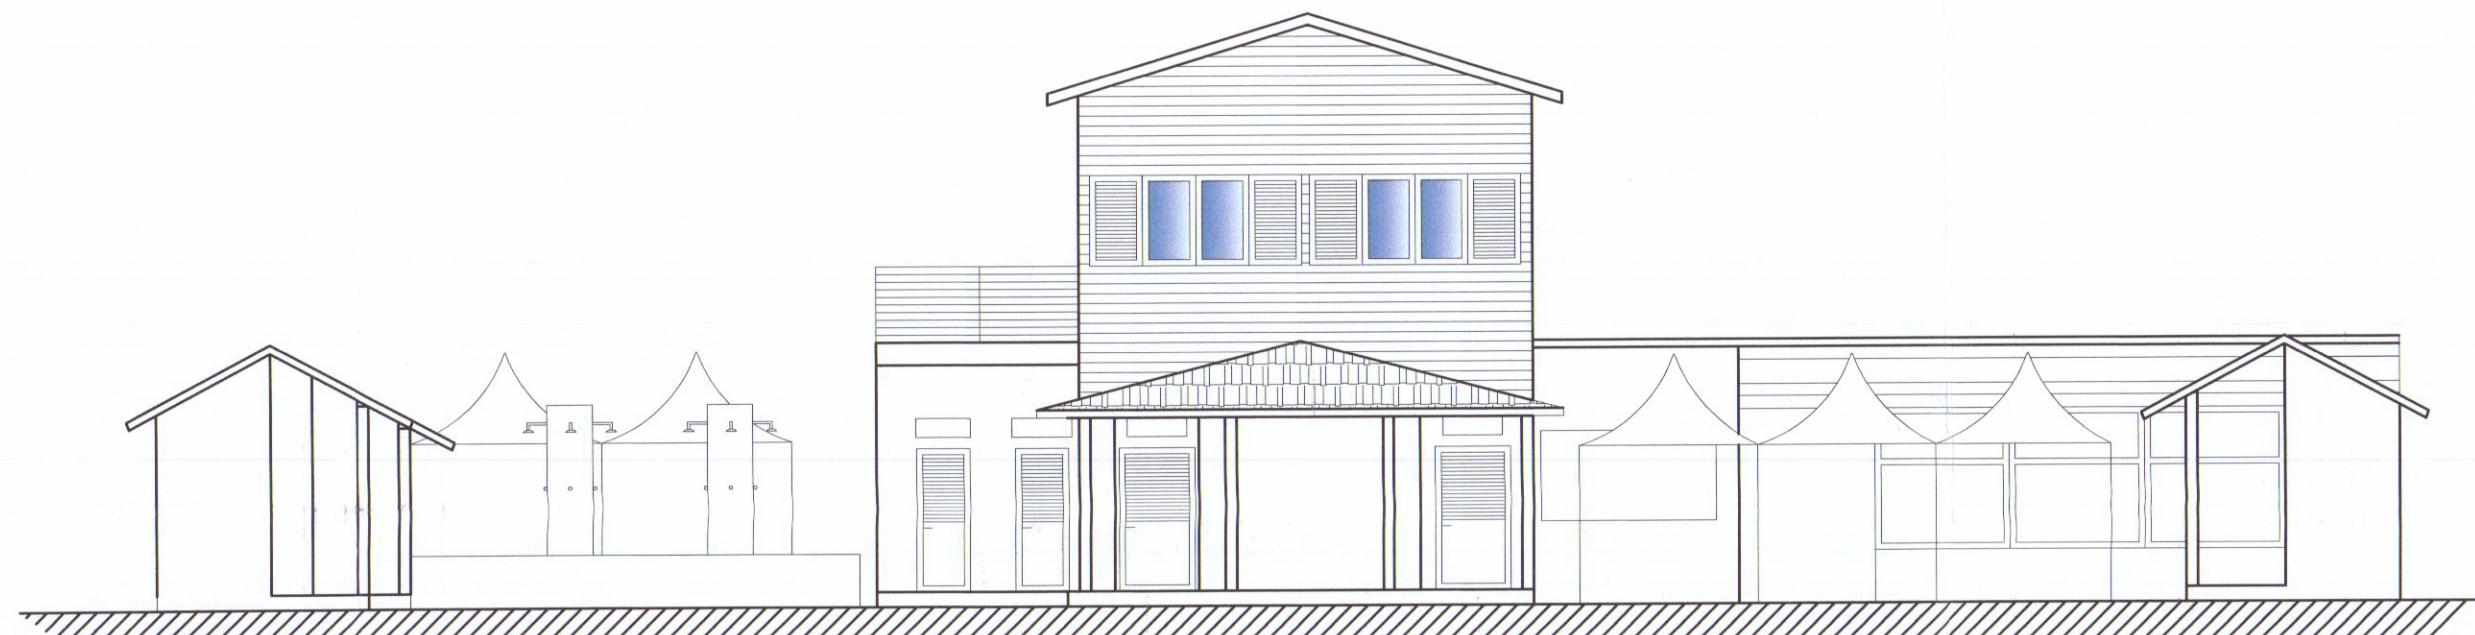


prospetto sud

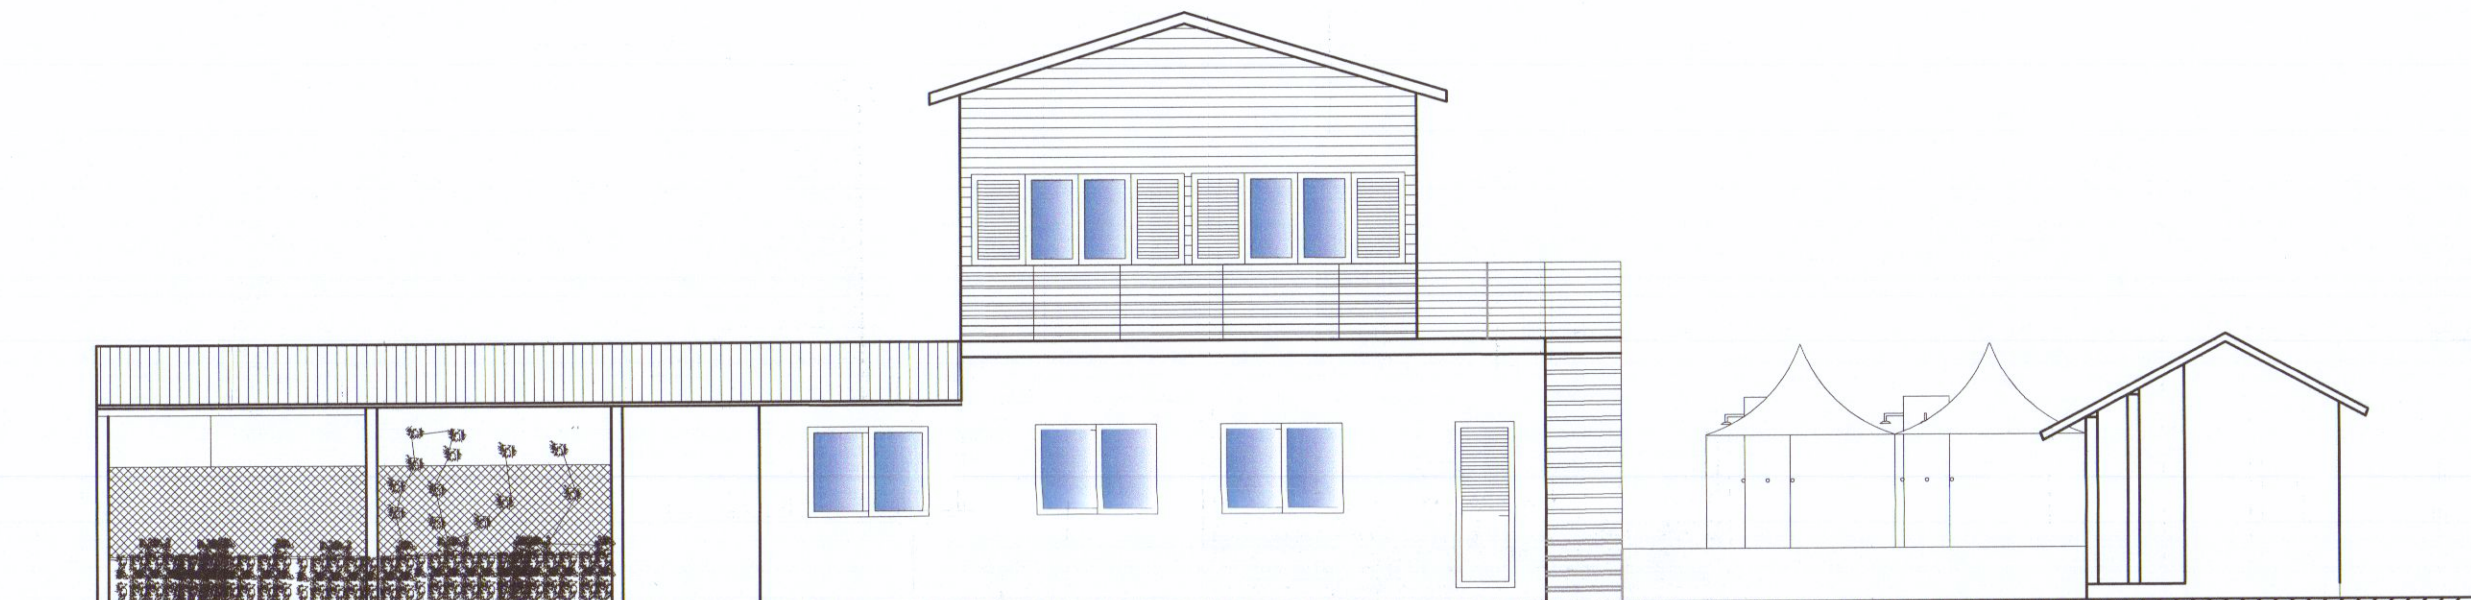

prospetto nord

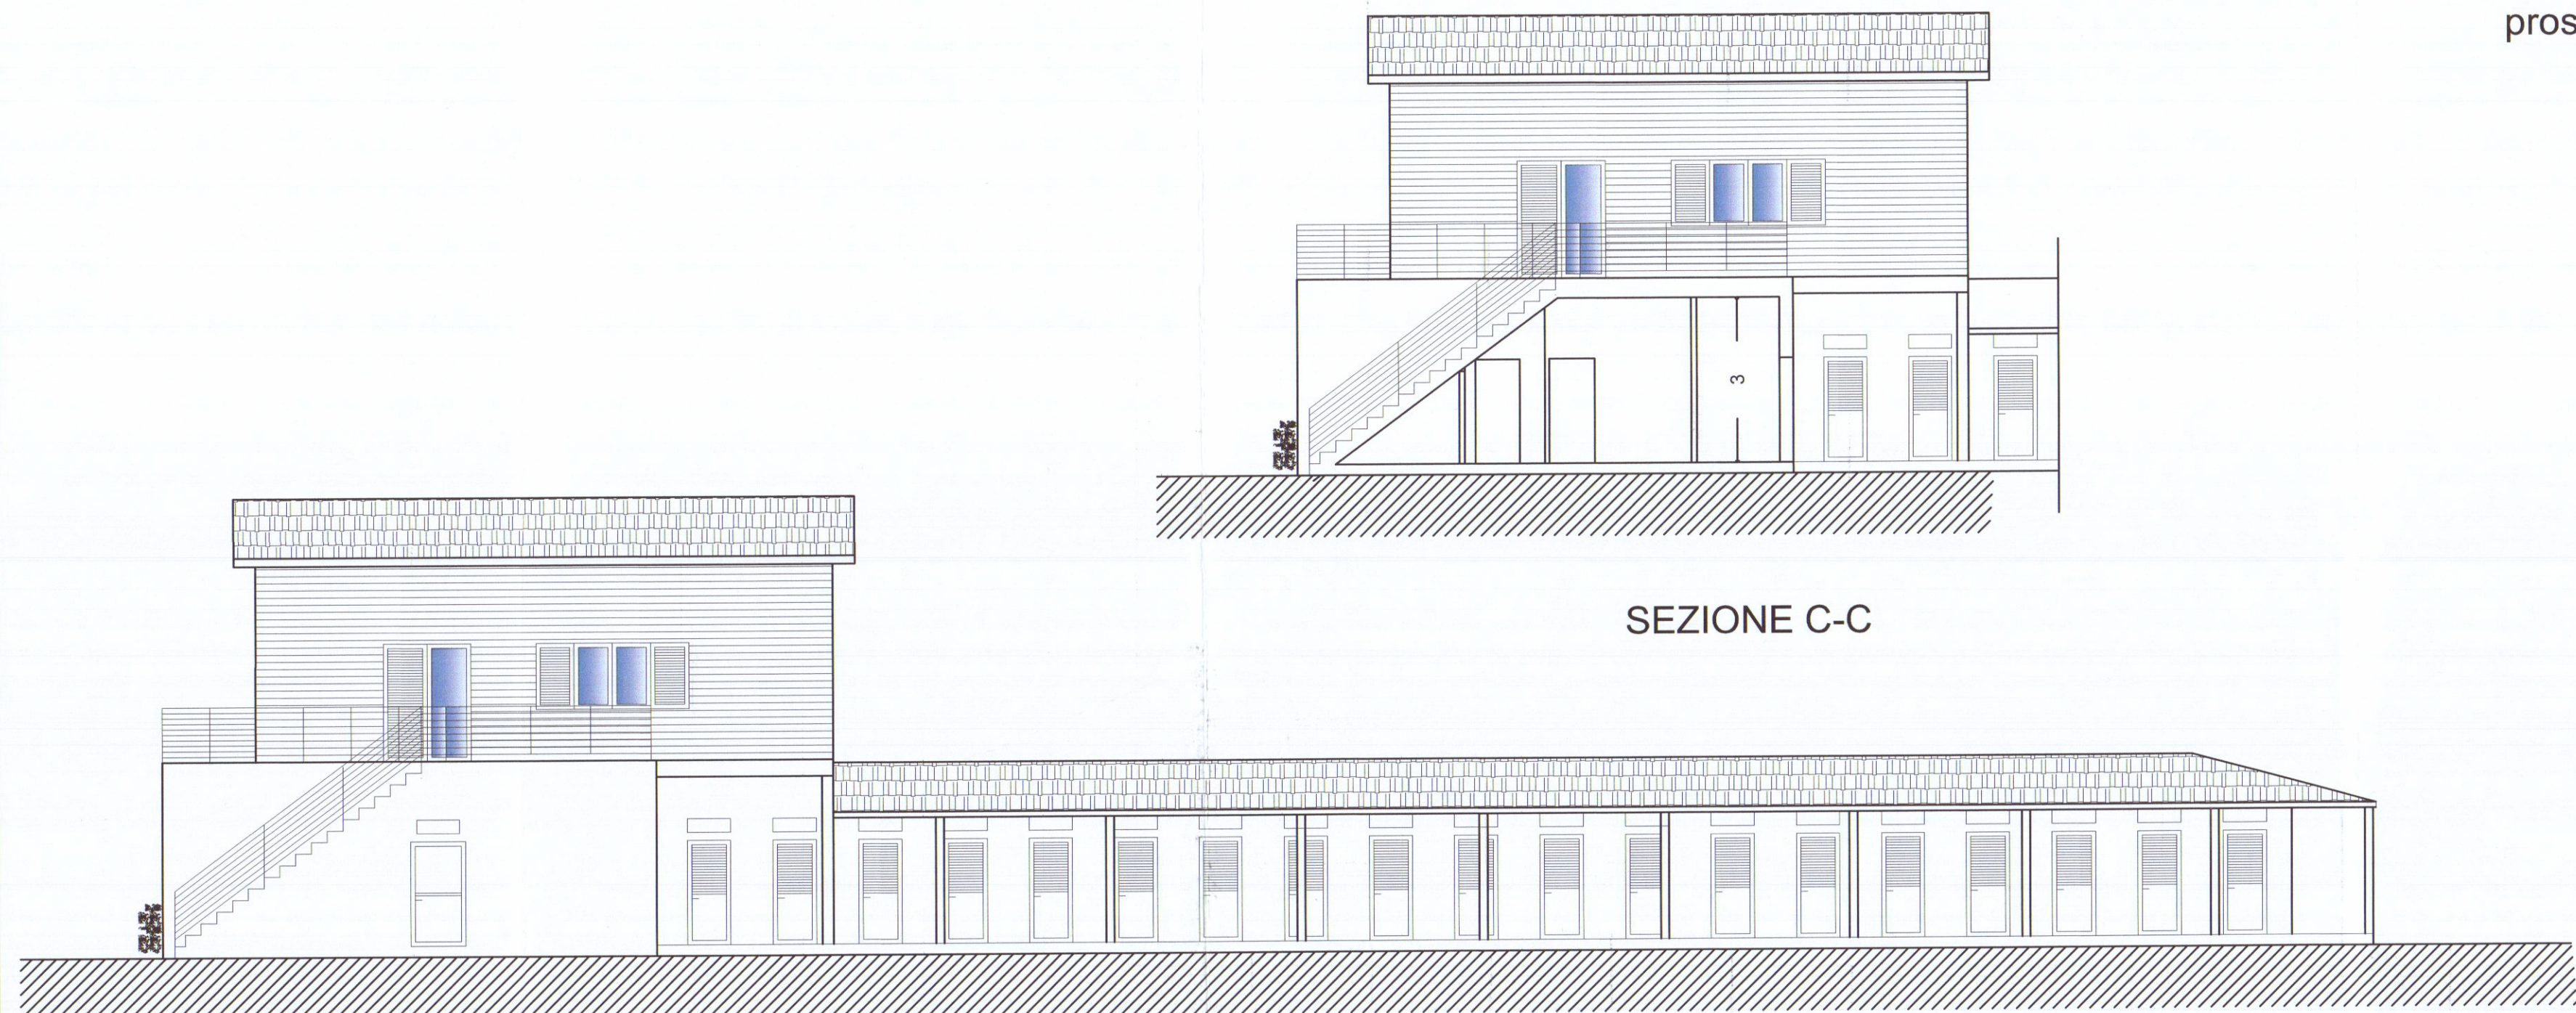


SEZIONE C-C

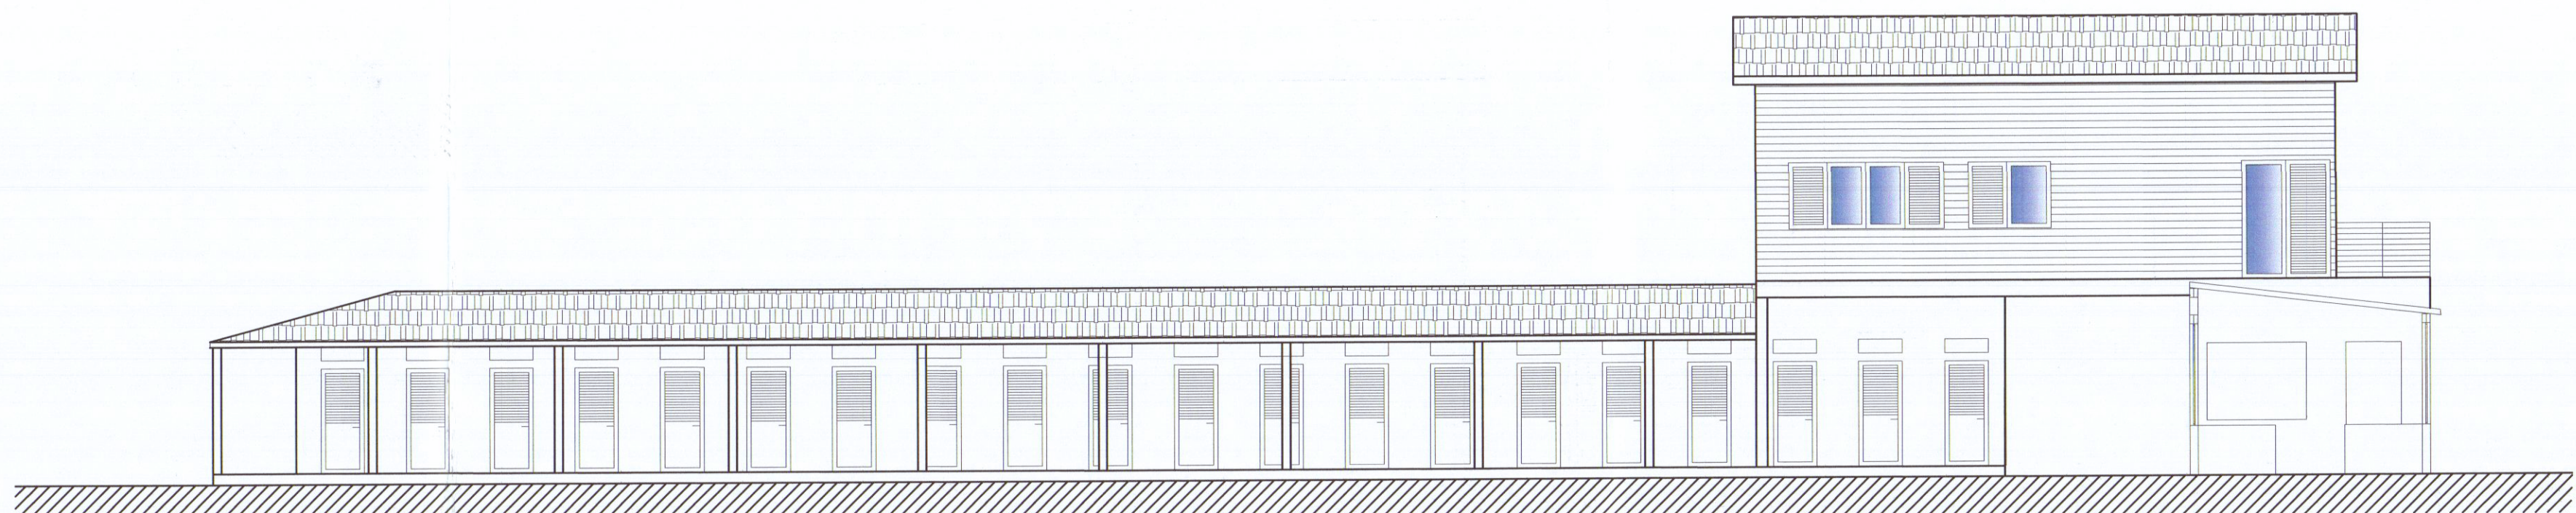


prospetto est

prospetto ovest

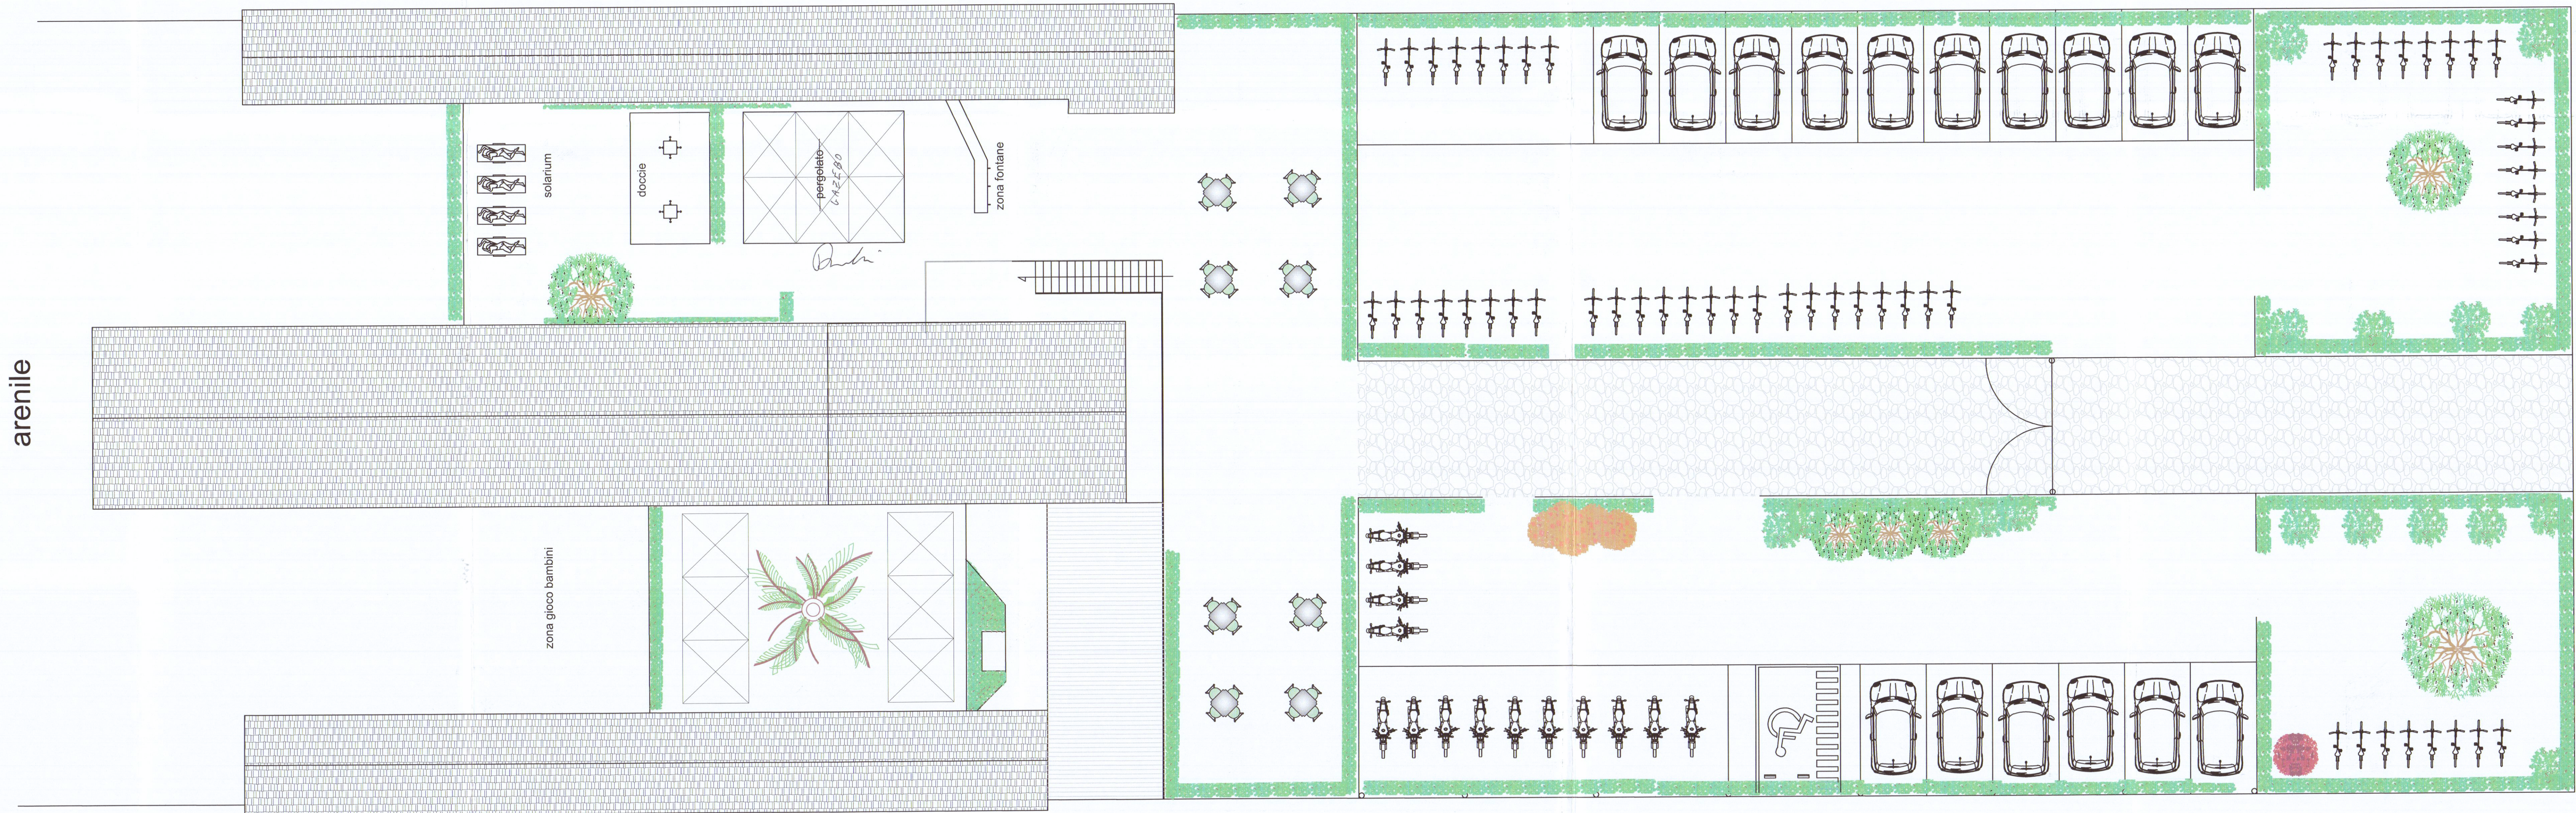

arenile

VIA AMERIGO VESPUCCI

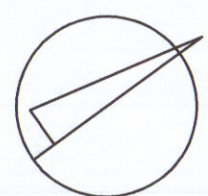

orientamento

STUDIO TECNICO

Geometra Daniele Carli

Via S.Maria 11A- CARRARA - (MS) cap. 54033 tel/Fax. 0585/706231
Email: danielcarli79@gmail.com Email certificata: danielo.carli@pec.it

OGGETTO:

Adeguamento igienico funzionale a stabilimento balneare

Data

Ottobre 2018

Ubicazione

Viale Vespucci, 50

Comune

Carrara

Dati catastali

Fg.106 Part.104/105 sub 1

representazione

PLAN GENERALE

Scala

1/100

PROGETTO

Progettista

Firma

BAONO EXCELSIOR S.R.L.

Ing. Giovanni Ernestina & C.

2 P