


TAV. N° 2	PAOLO GRASSI GEOMETRA VIA AGRICOLA N°161 CARRARA	
SCALA: 1:2000 1:500 1:100	OGGETTO: PROGETTO DI AMPLIAMENTO DI FABBRICATO POSTO IN LOCALITÀ BATTILANA VIA FOSSA MAESTRA N°24 (STATO DI PROGETTO)	PROPRIETÀ: RENZO AIMO
NOTE	DATA: Sviluppo planimetrico, piante, prospetti, sezioni, calcolo delle superfici e volumi	

2 Aprile 1988


1 SOLUZIONE

Foglio 69 MAP 81 SCA 1:2000 SUB 1

SOSPESO

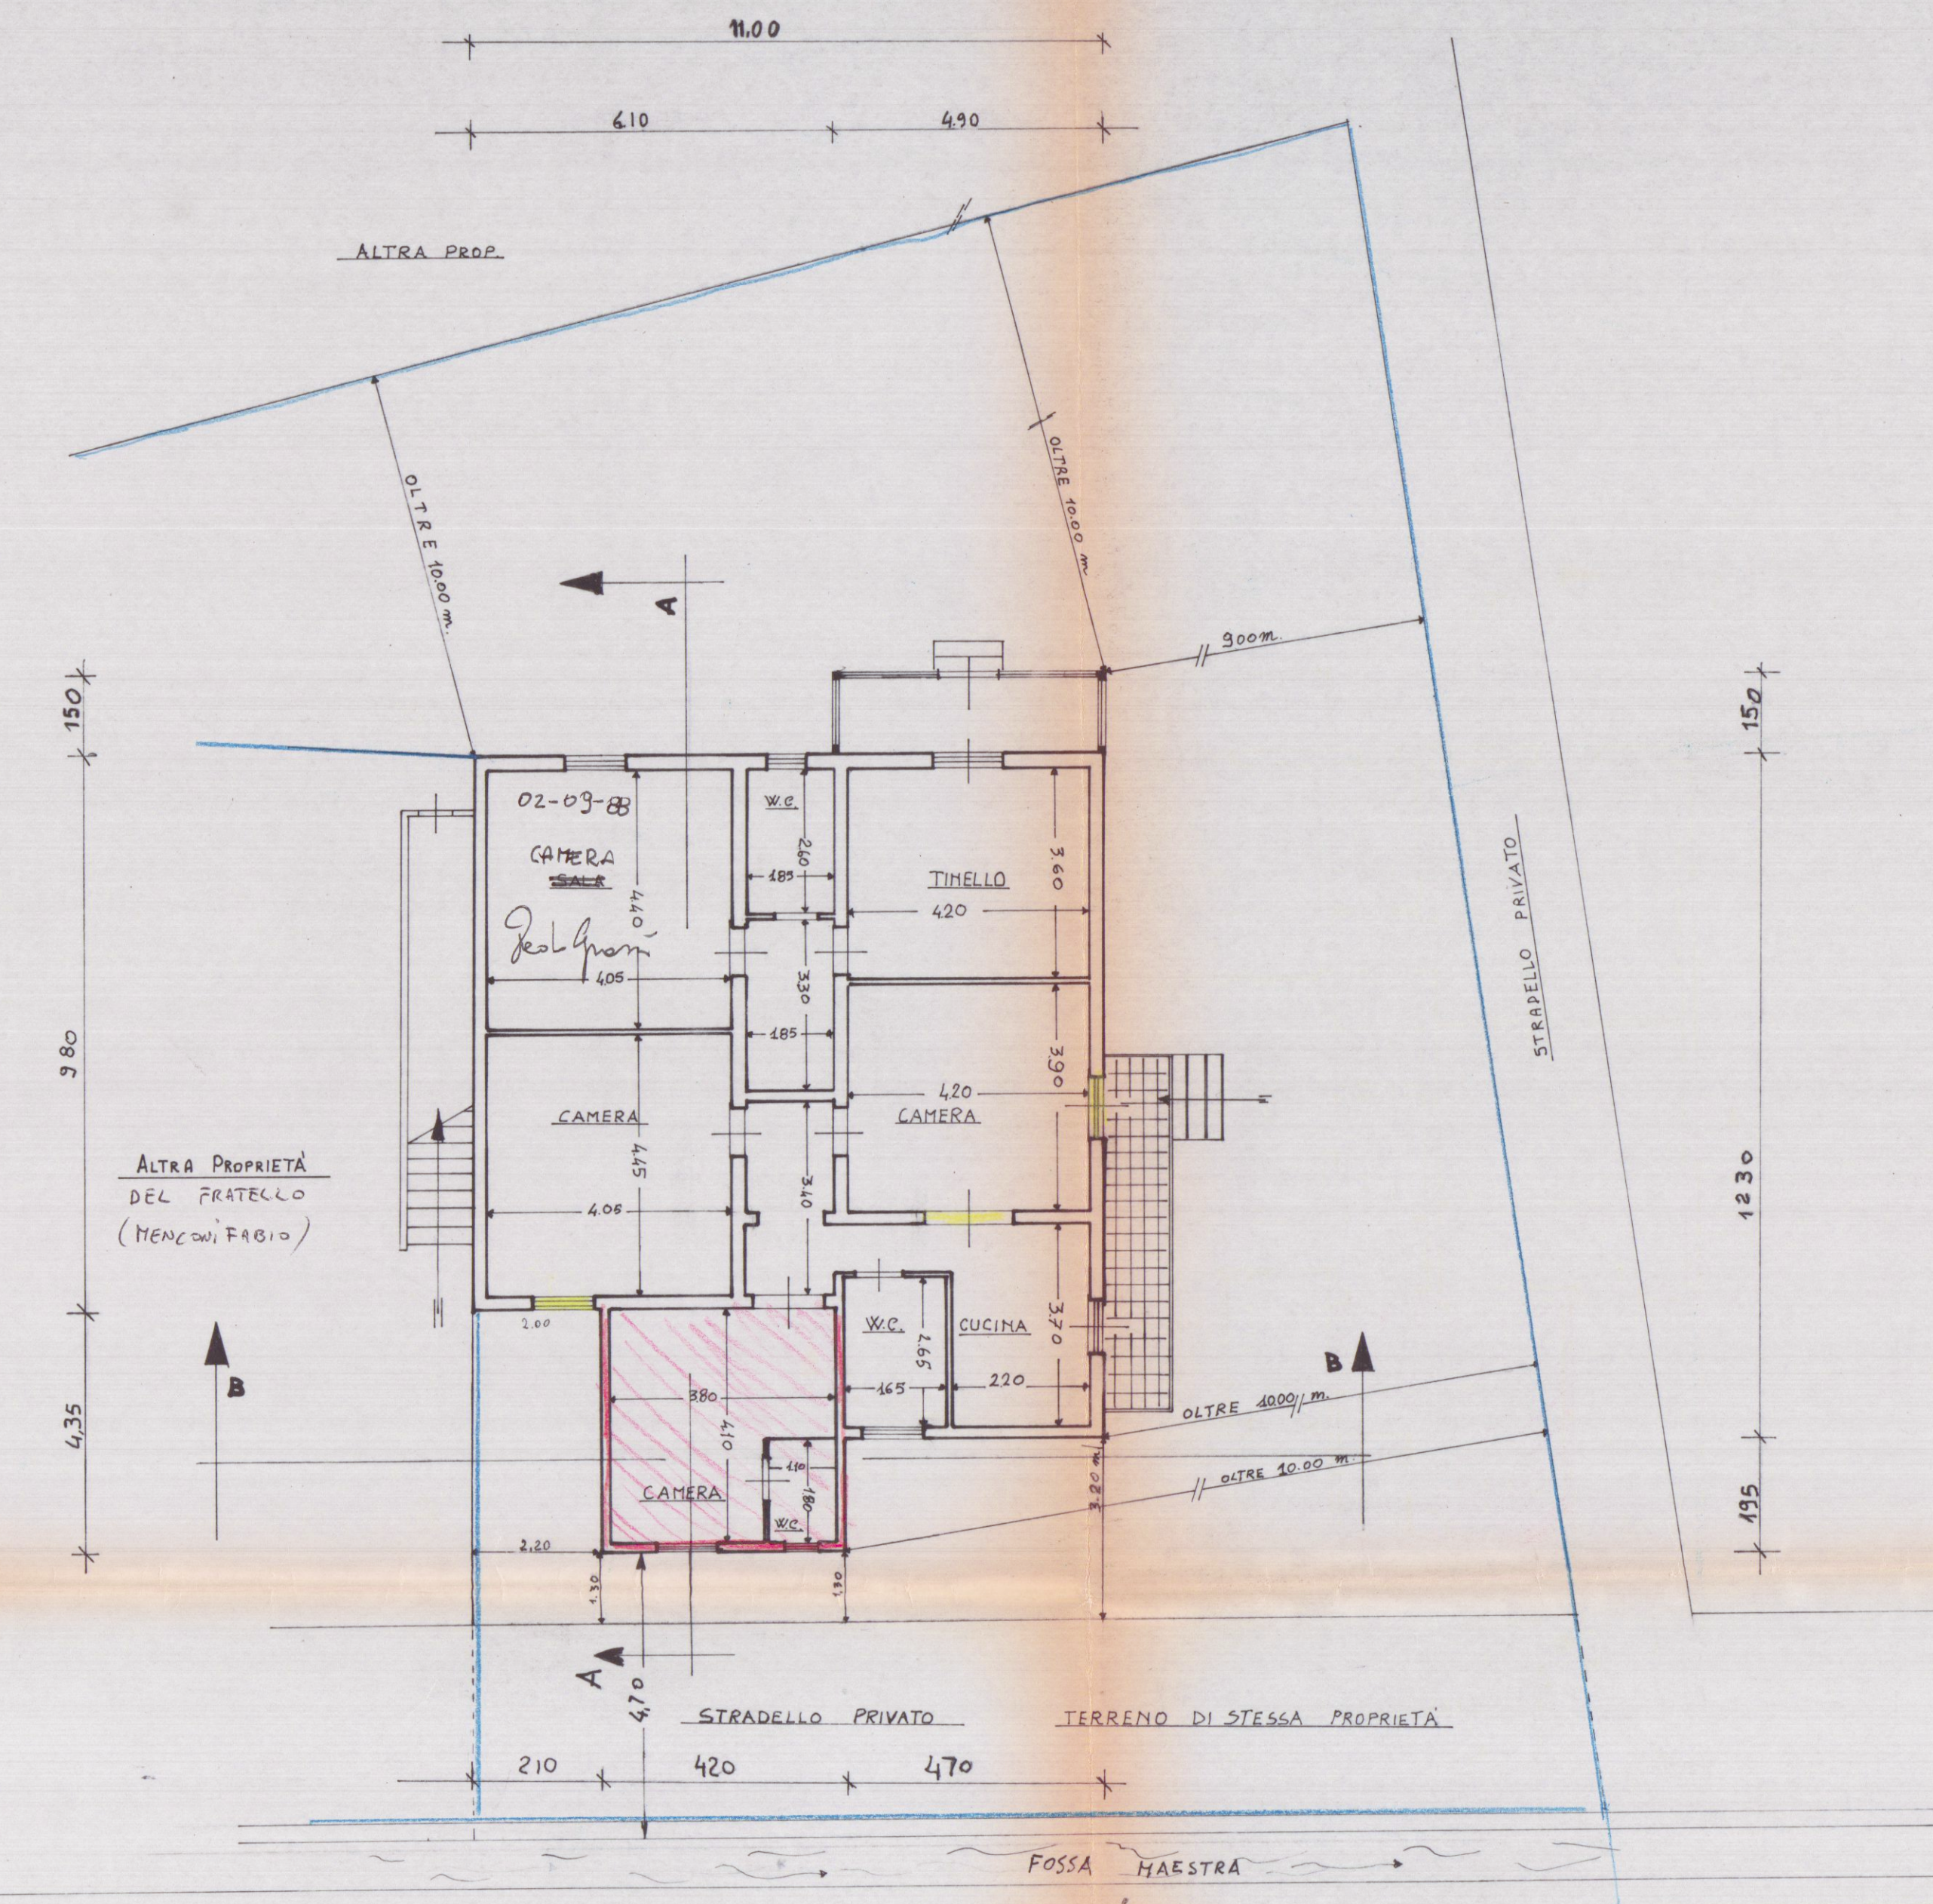


CALCOLI SUPERFICI E VOLUMI
STATO DI PROGETTO

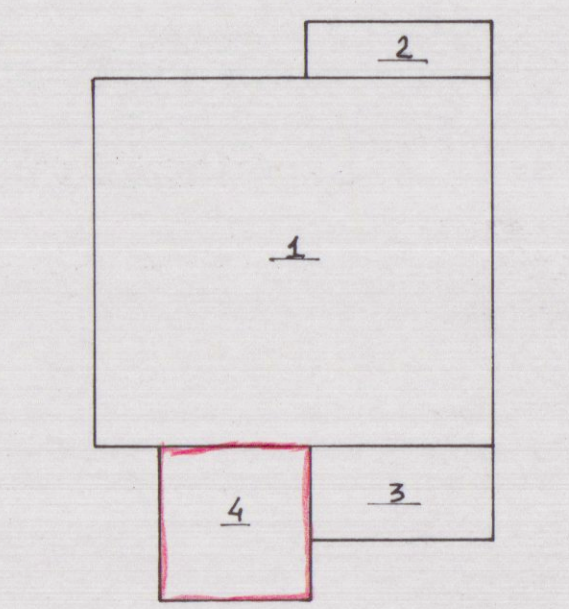


N°	SUP. PARZ.	SUP. TOT.	H.	VOLUME
1	11.00 x 9.80 = 107.80	107.80	3.20	344.95 mc.
2	4.80 x 1.50 = 7.20	7.20	3.20	23.04 mc.
3	4.70 x 2.50 = 11.75	11.75	3.20	37.60 mc.
4	4.20 x 4.35 = 18.27	18.27	3.20	58.46 mc.
SUP. Tot. 148.02 mq				Vol. Tot. 472.26 mc.


SUPERFICE DI AMPLIAMENTO = mq. 18.27
VOLUME DI AMPLIAMENTO = mc. 58.46

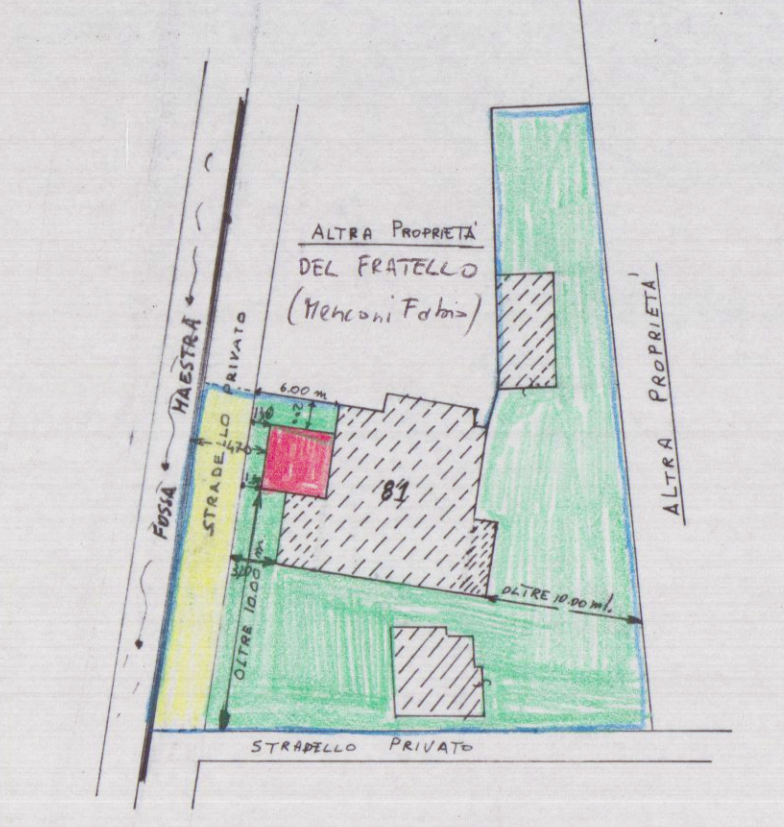

SVILUPPO PLANIMETRICO SCA 1:500

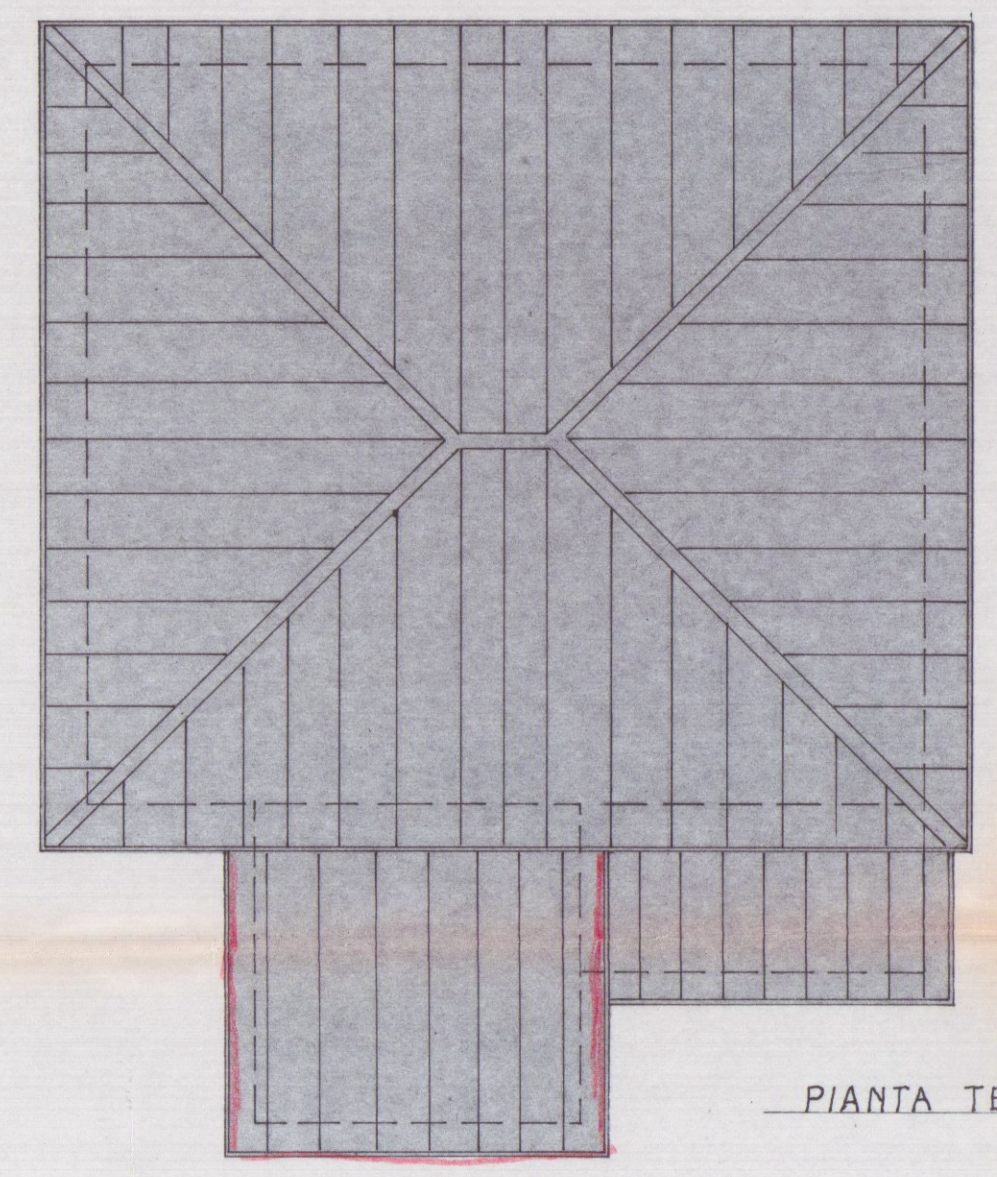


PIANTA TETTO

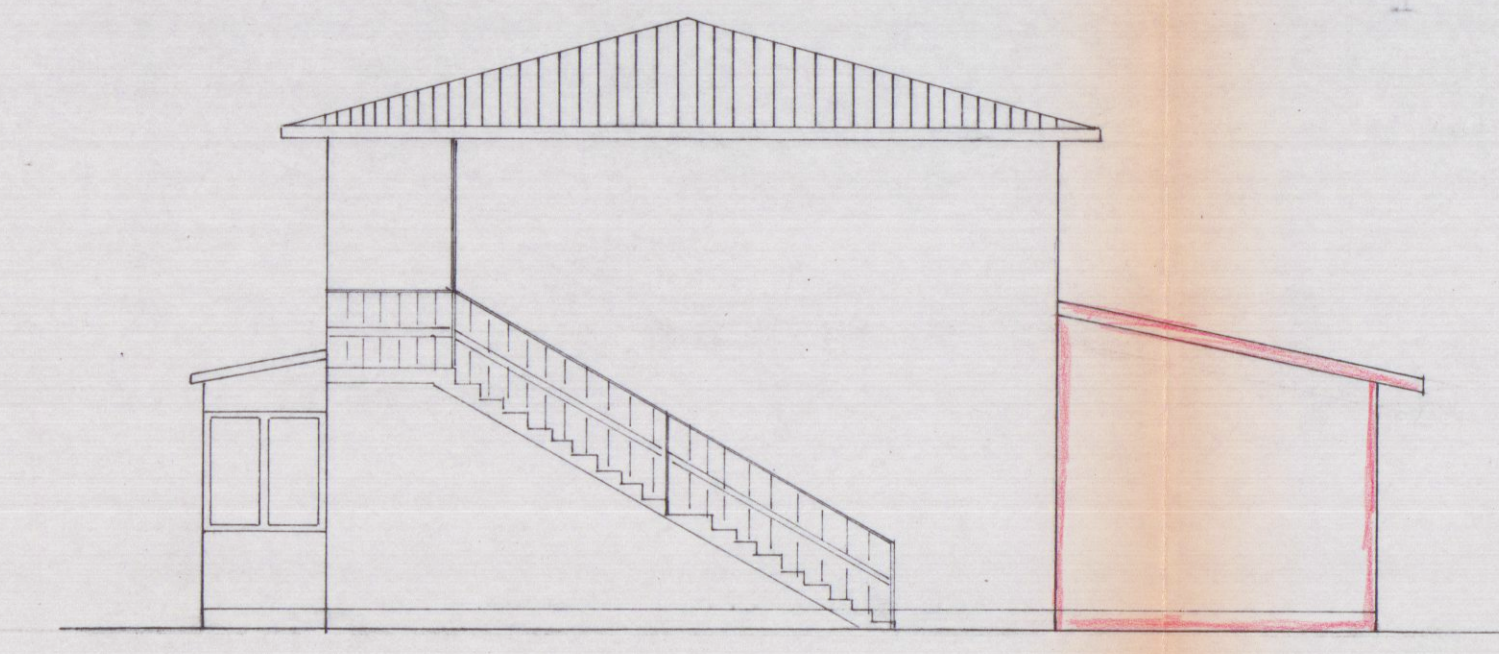


PROSPETTO NORD




PROSPETTO EST

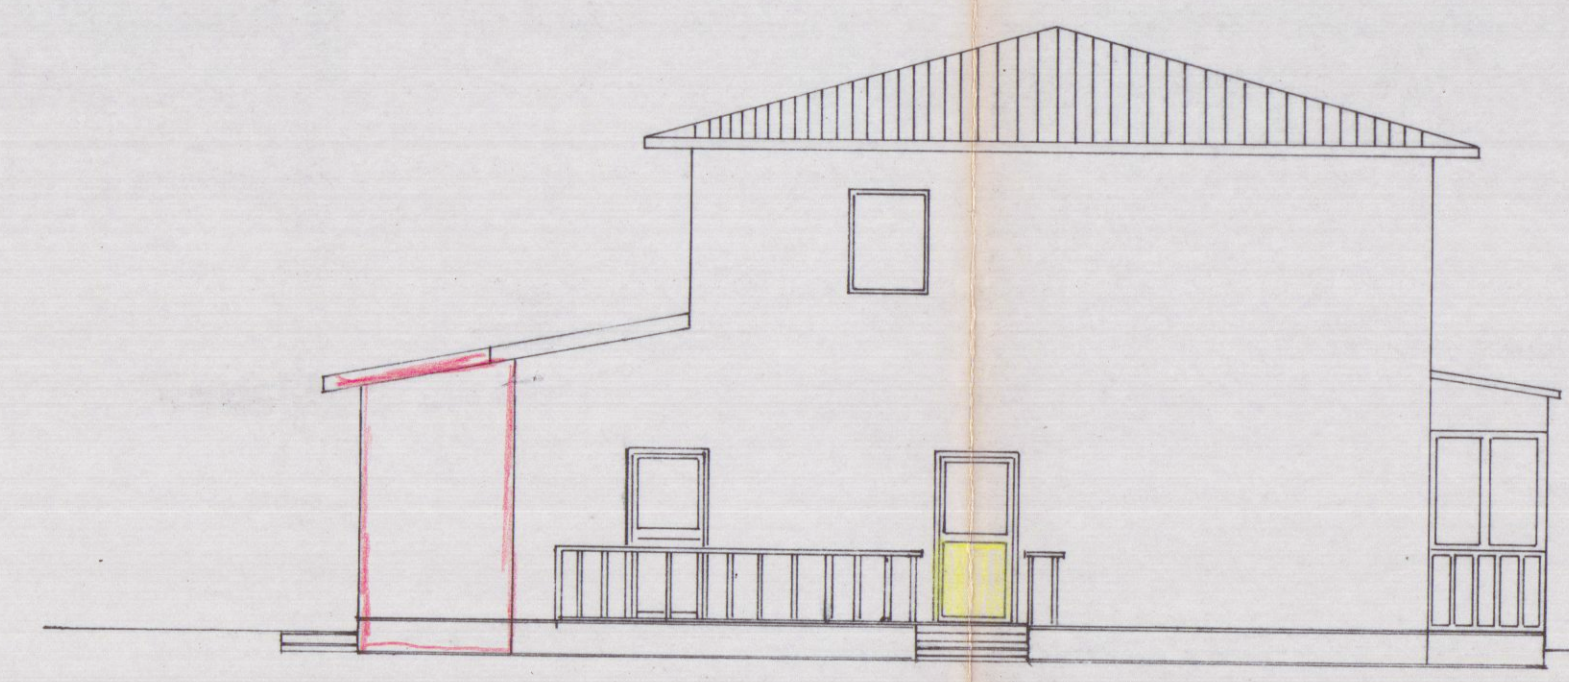


PROSPETTO SUD

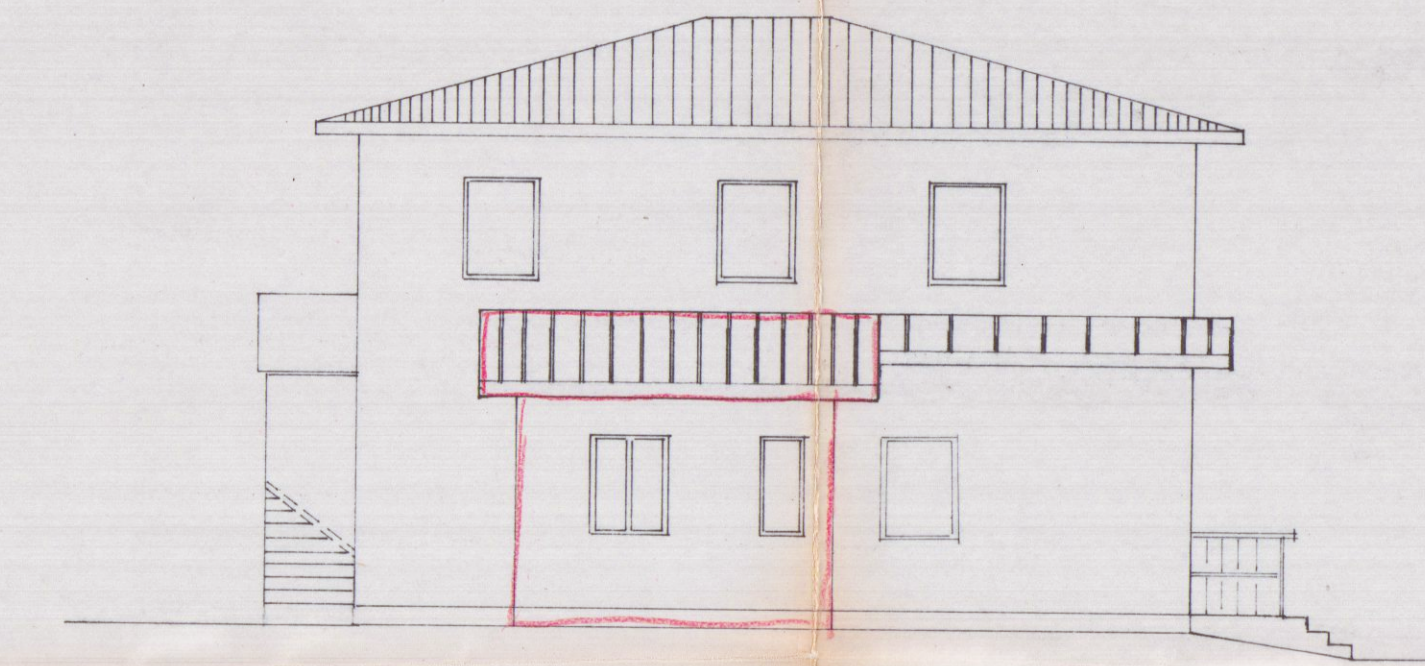

PROSPETTO OVEST

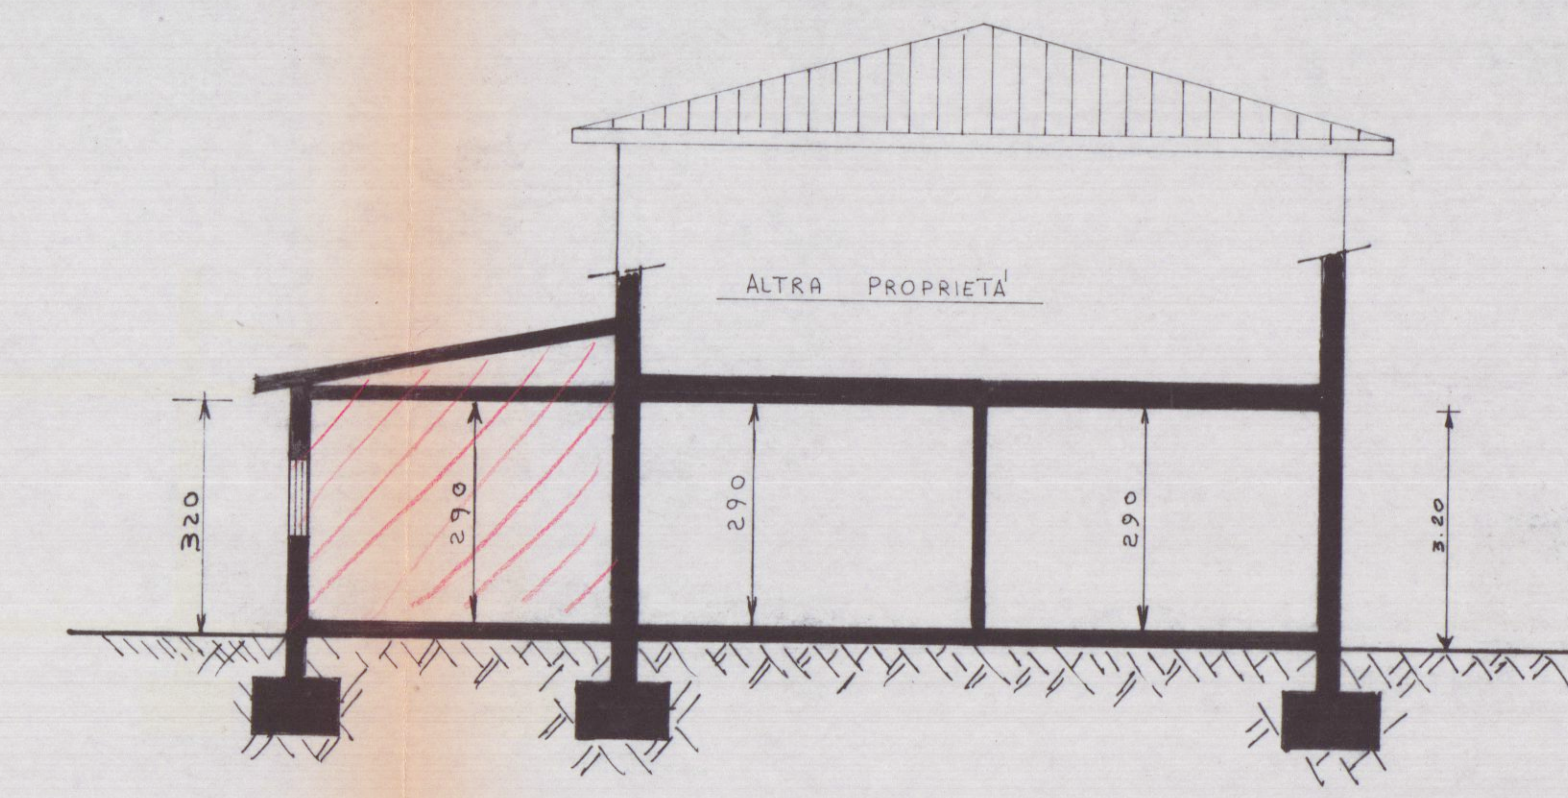

SEZIONE A-A

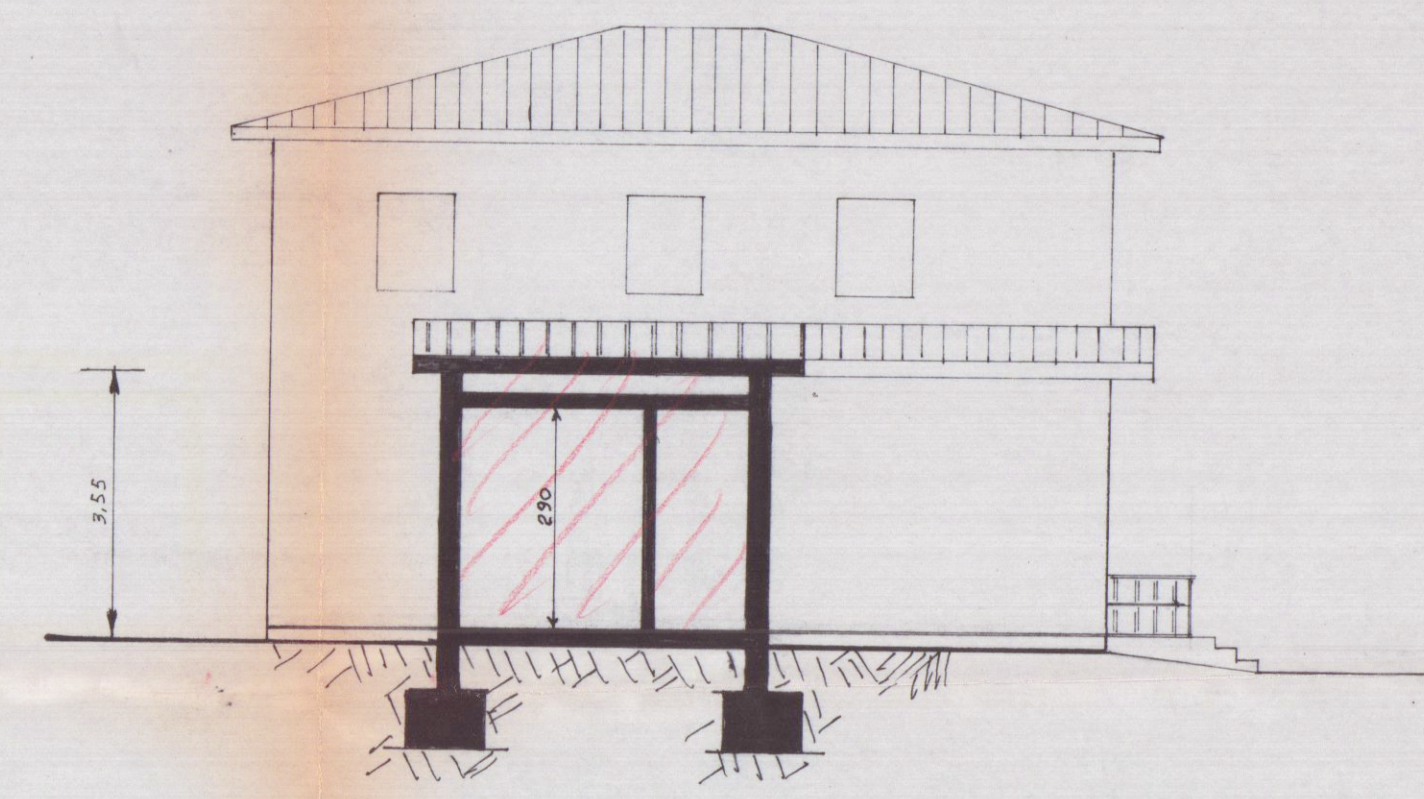

SEZIONE B-B