


21 MAR 1981

TAVOLA N° 3

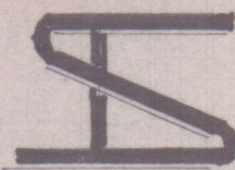

SCALA 1:100


PROGETTO PER L'AMPLIAMENTO DI UN
FABBRICATO DI CIVILE ABITAZIONE
SITO IN MARINA DI CARRARA
VIA PONTREMOLI Loc. BATTILANA

SIG. USSI DIETRO
SIG. RA ANDREANI DILVA

PROSPETTI FOGLIO N° 68 MAPPA 492


SEZIONI

APPROVATO
3 NOV. 1981
CONTROLLATO

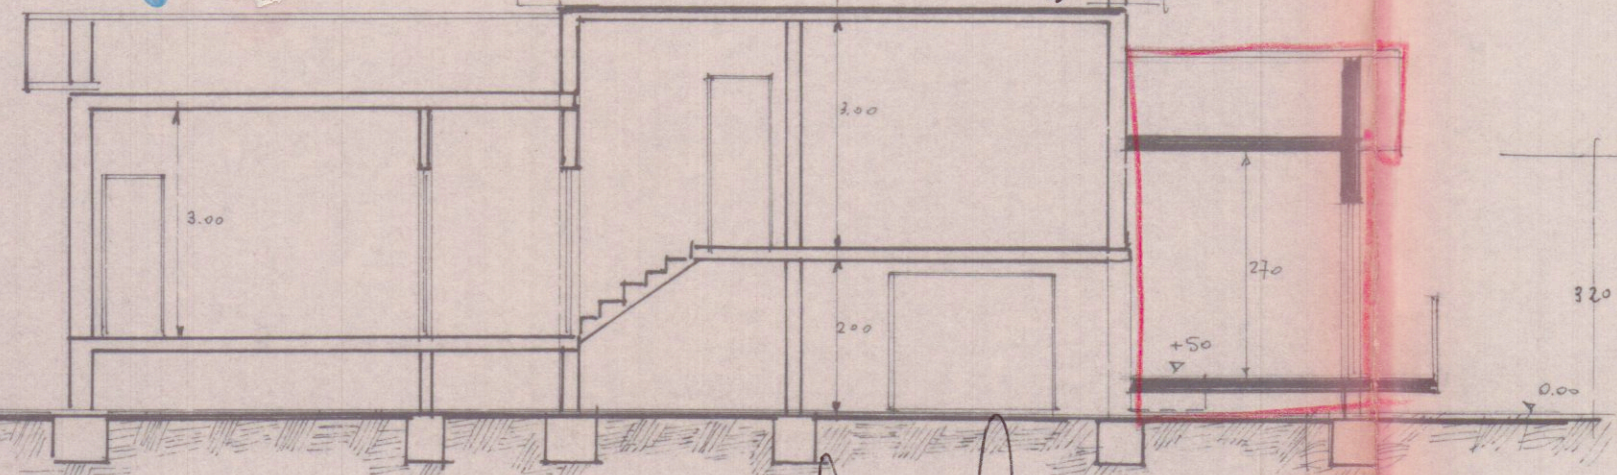


SEZIONE A-A


Approvato dal Sindaco e
Indicate nella Concessione Edilizia
del 3 NOV. 1981
L'ING. CAPO

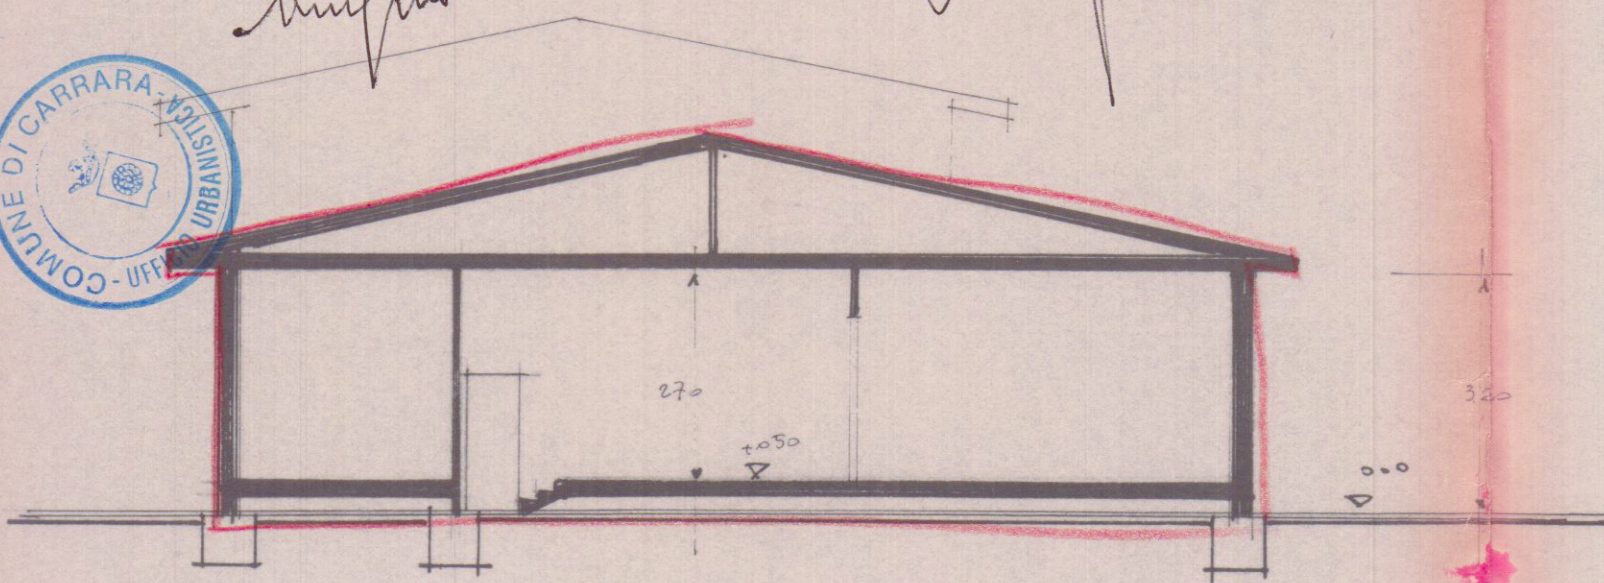


SEZIONE B-B

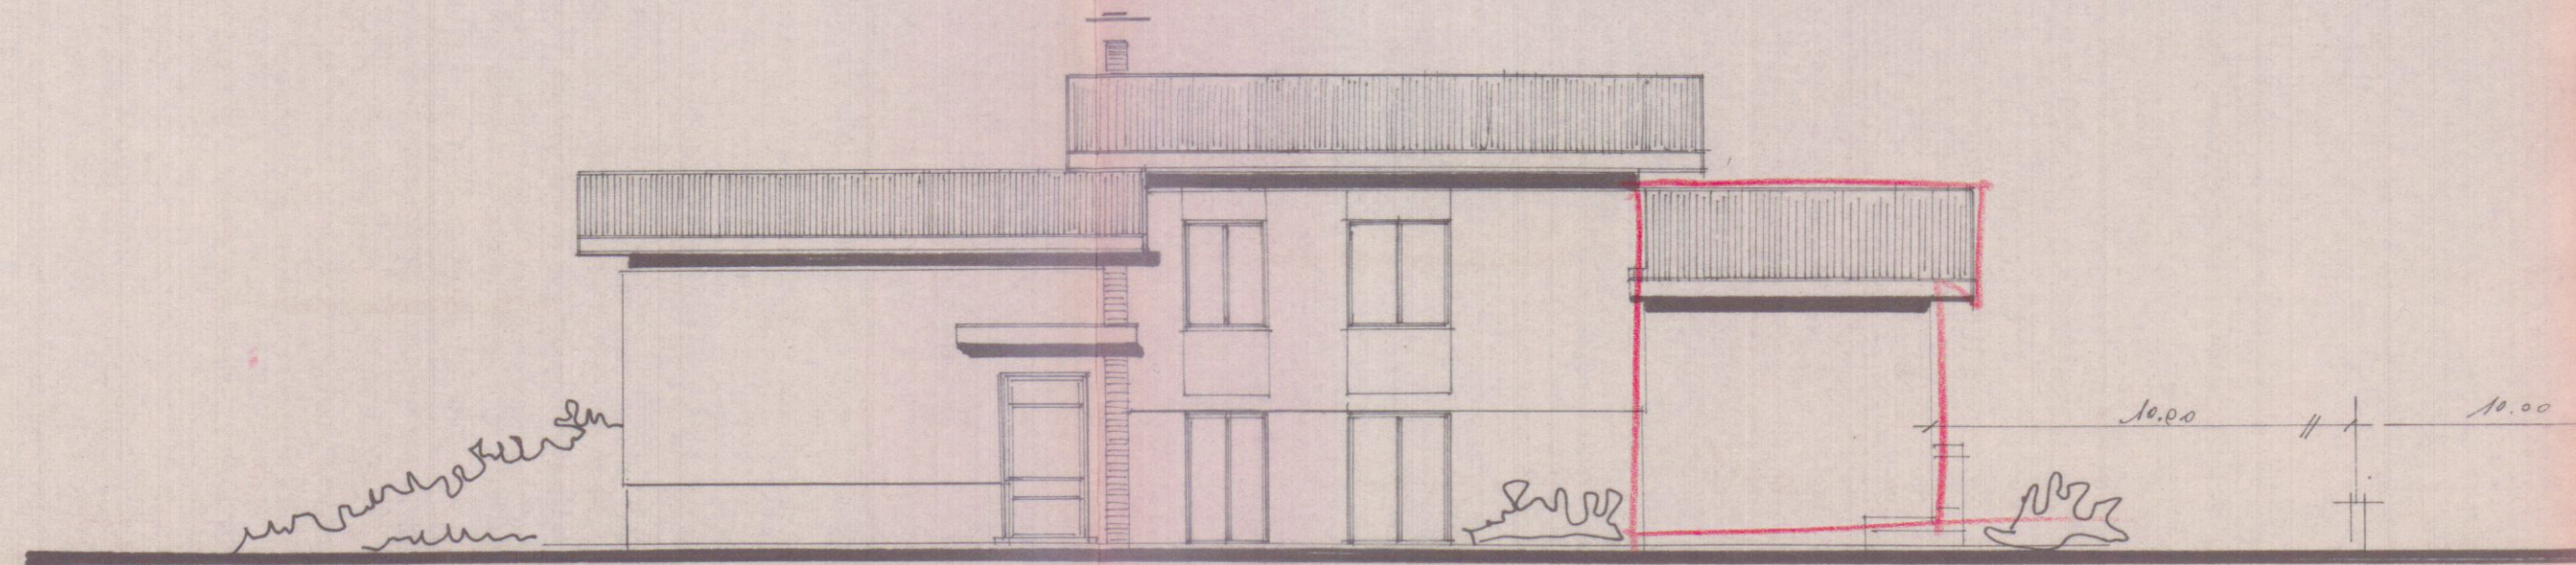


PROSPETTO NORD

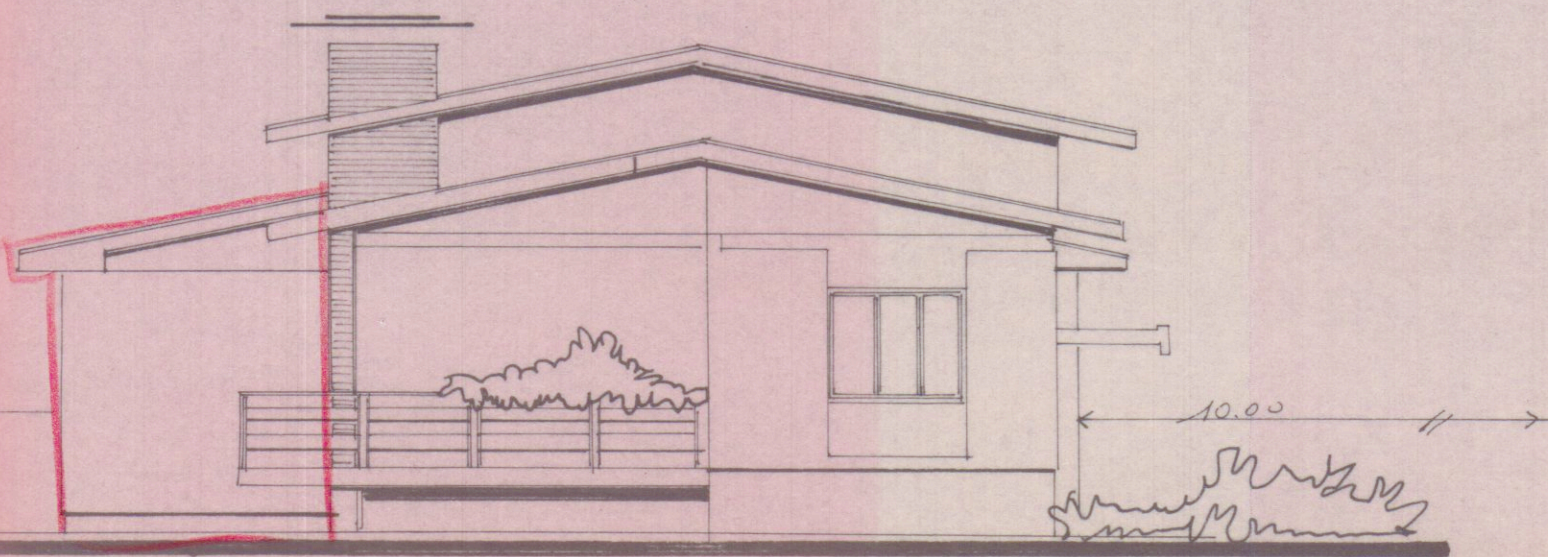

PROSPETTO EST

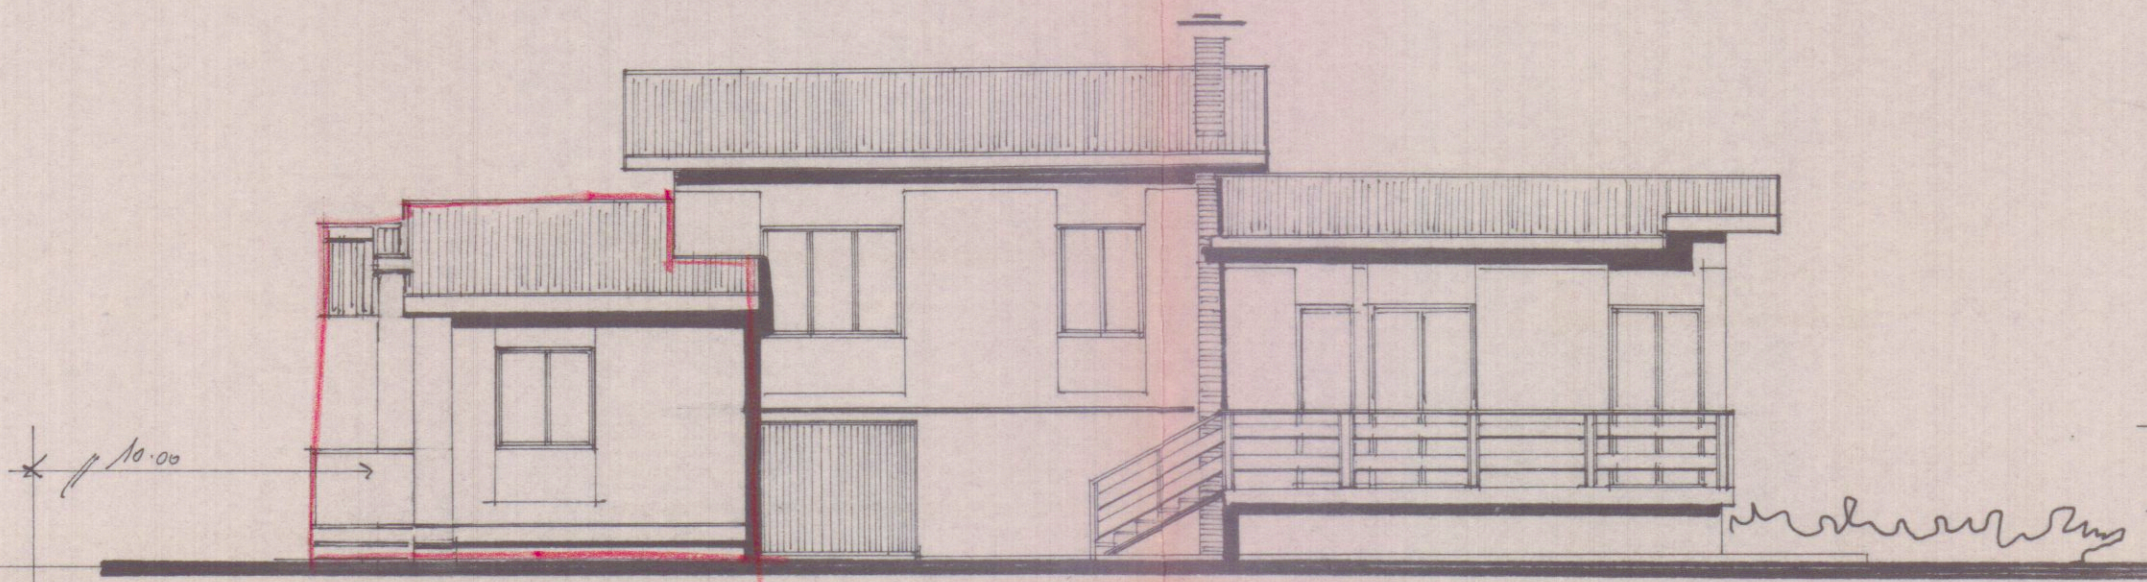

PROSPETTO SUD

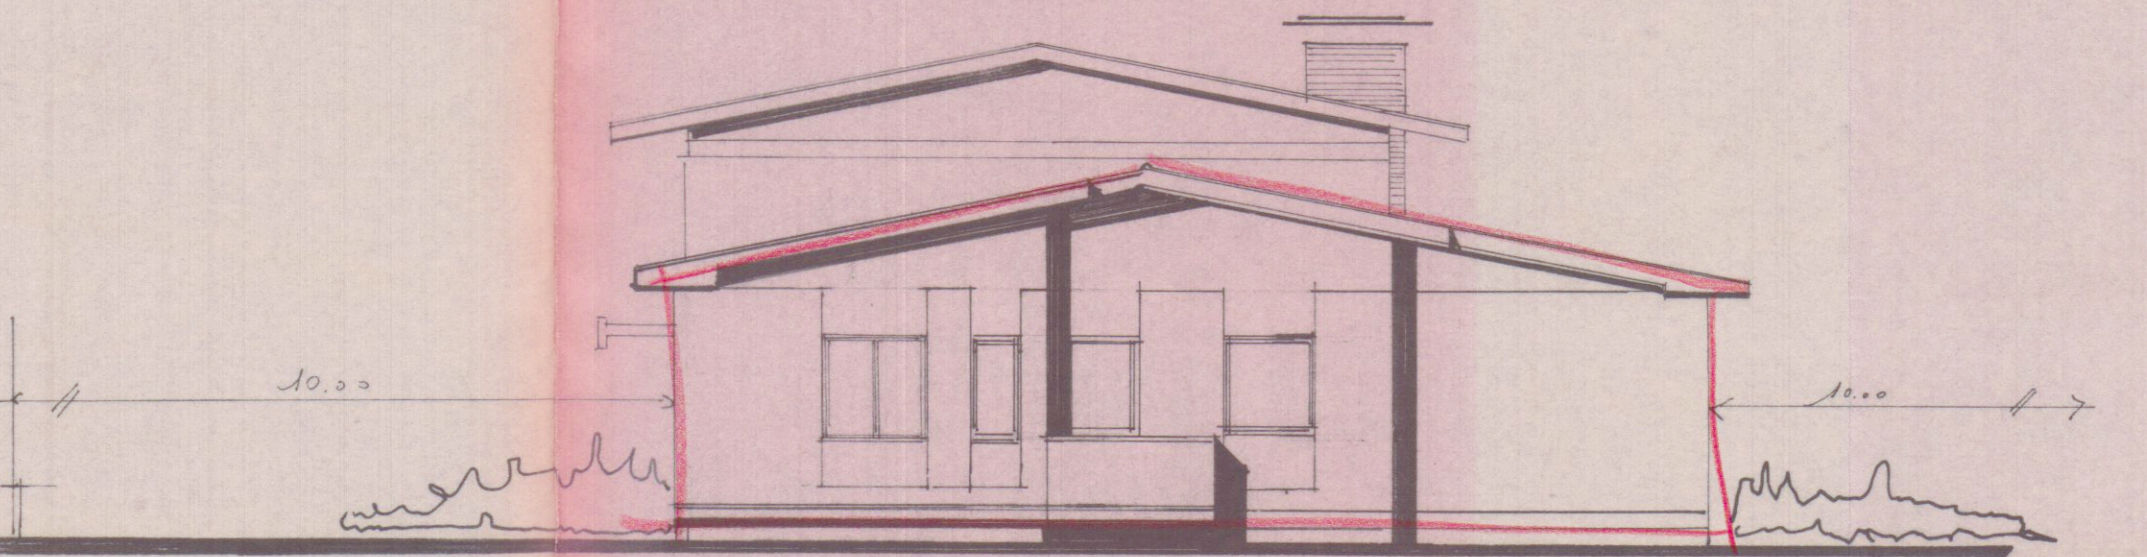

PROSPETTO OVEST