

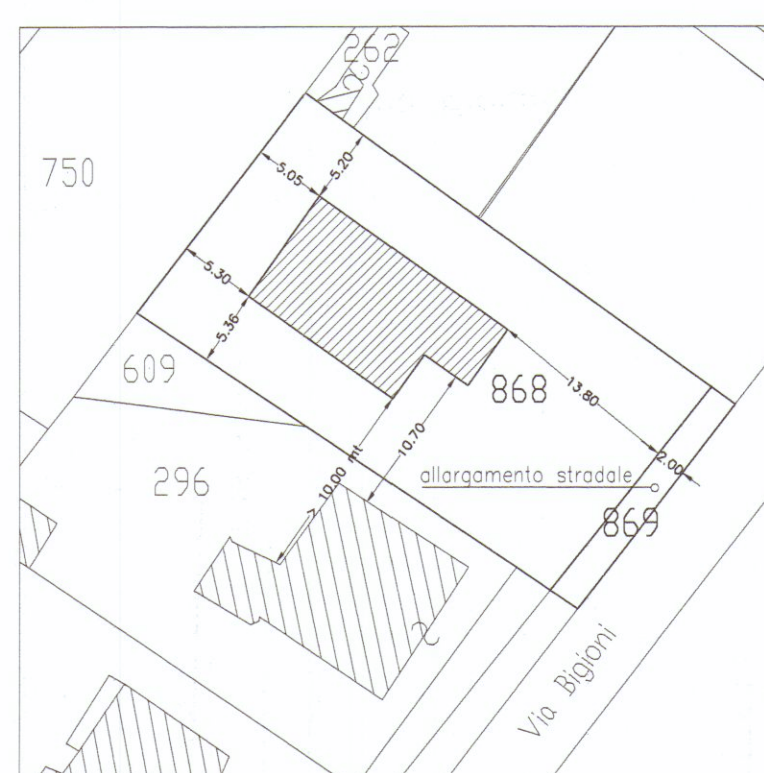
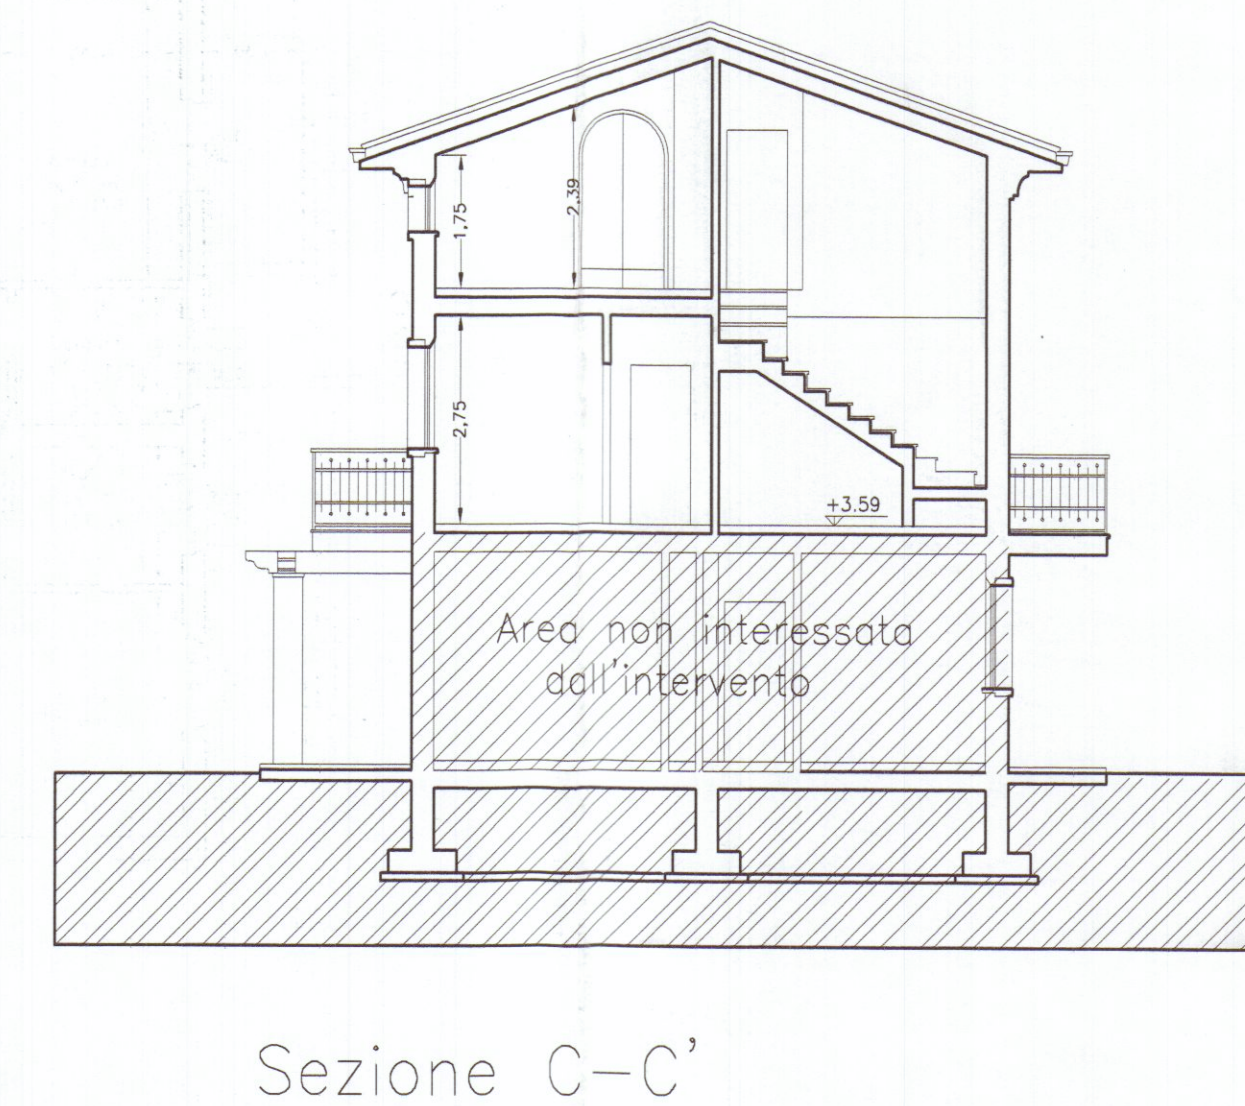
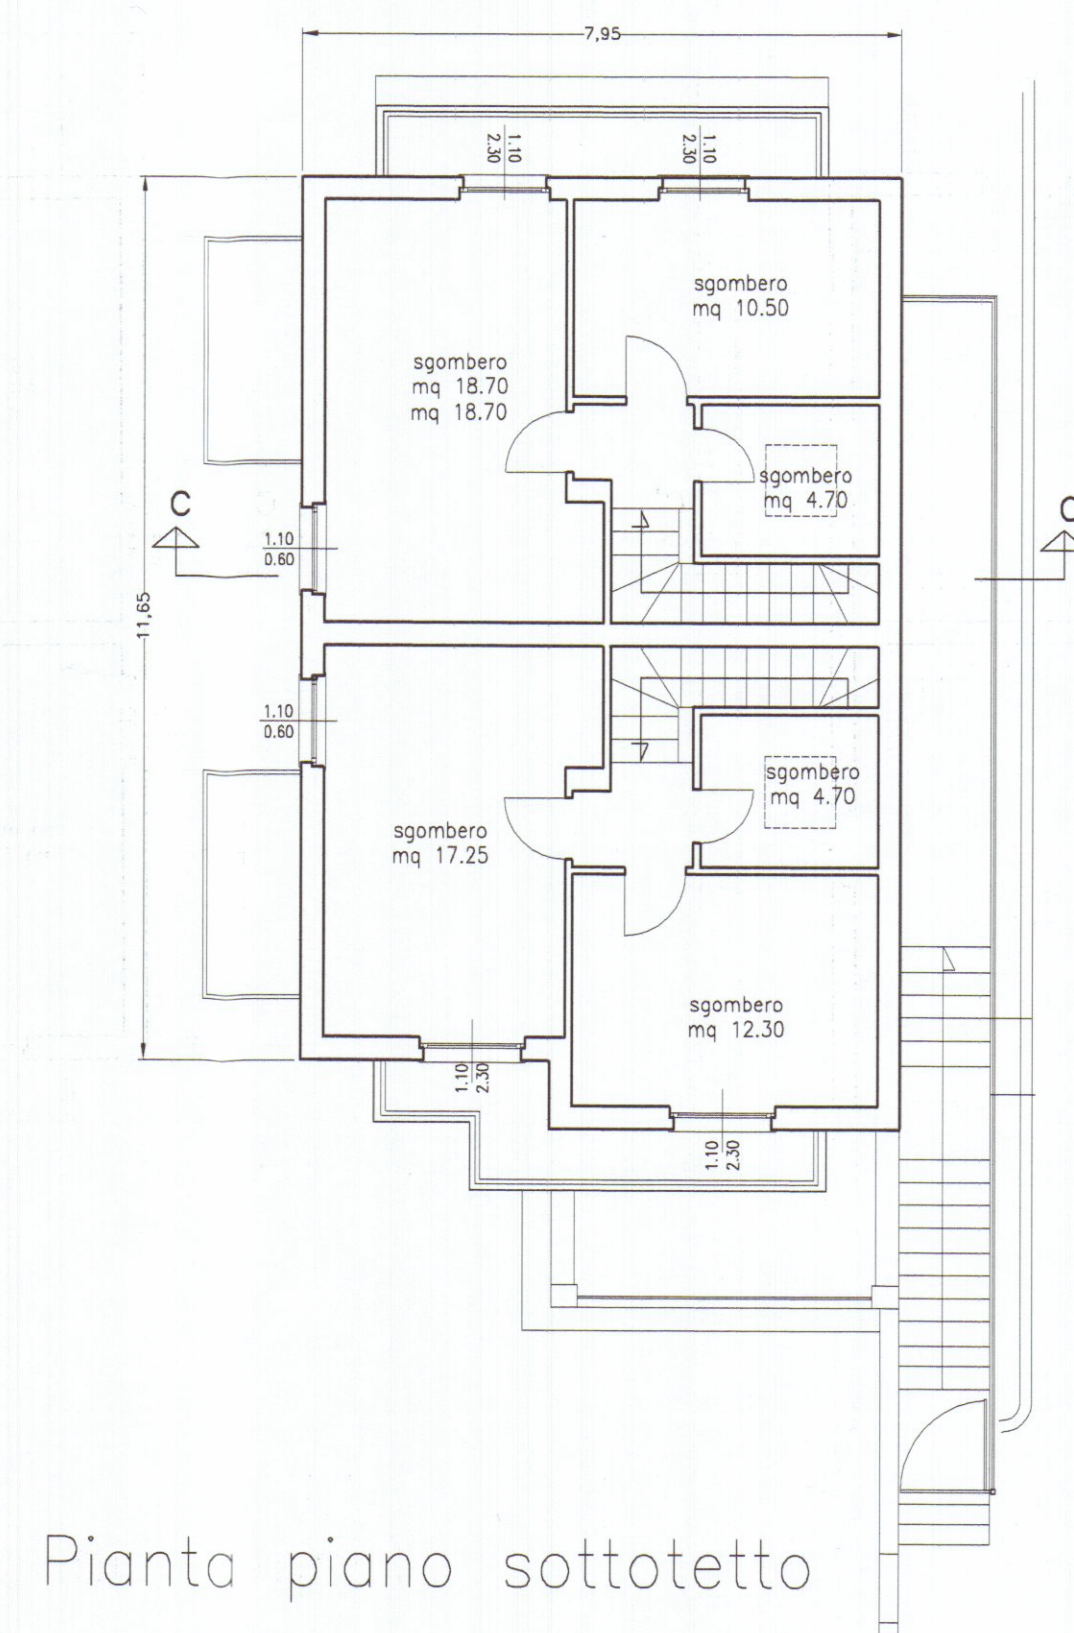
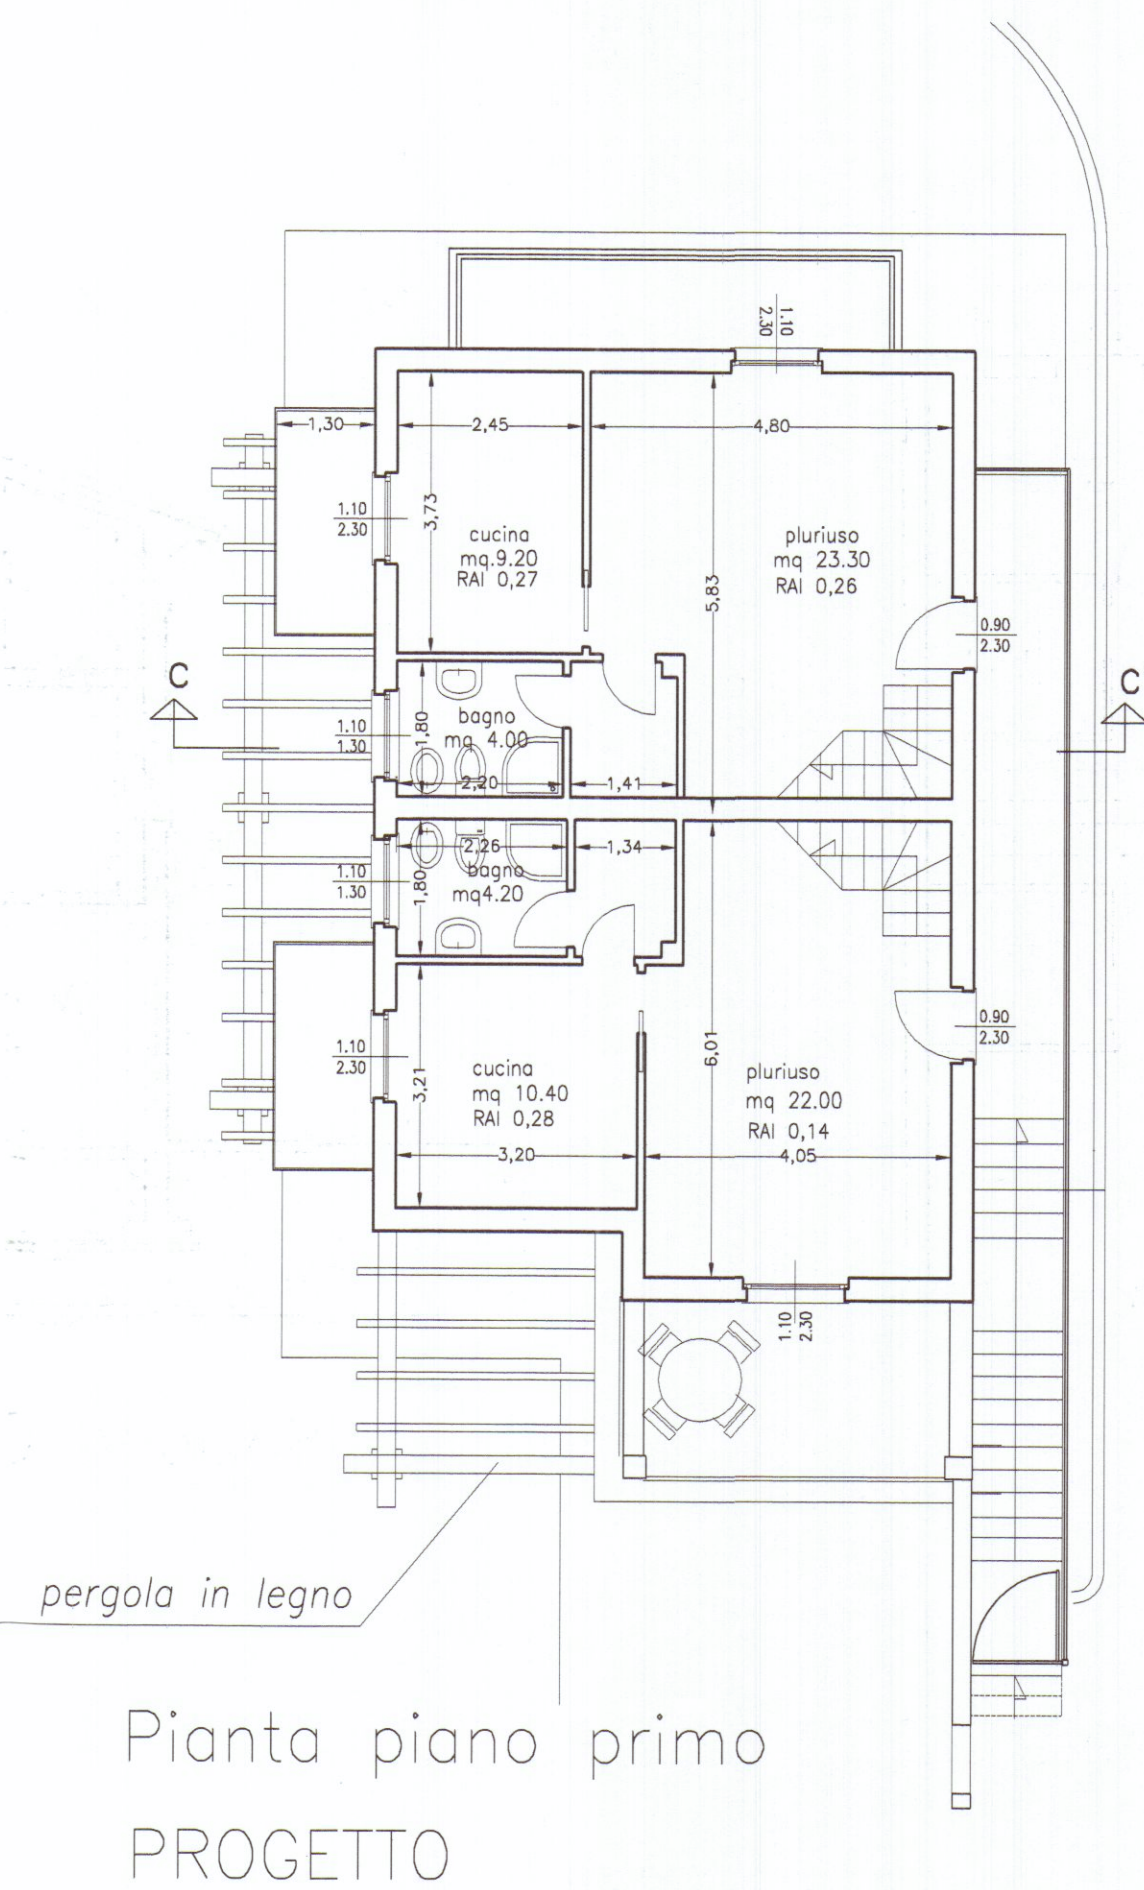
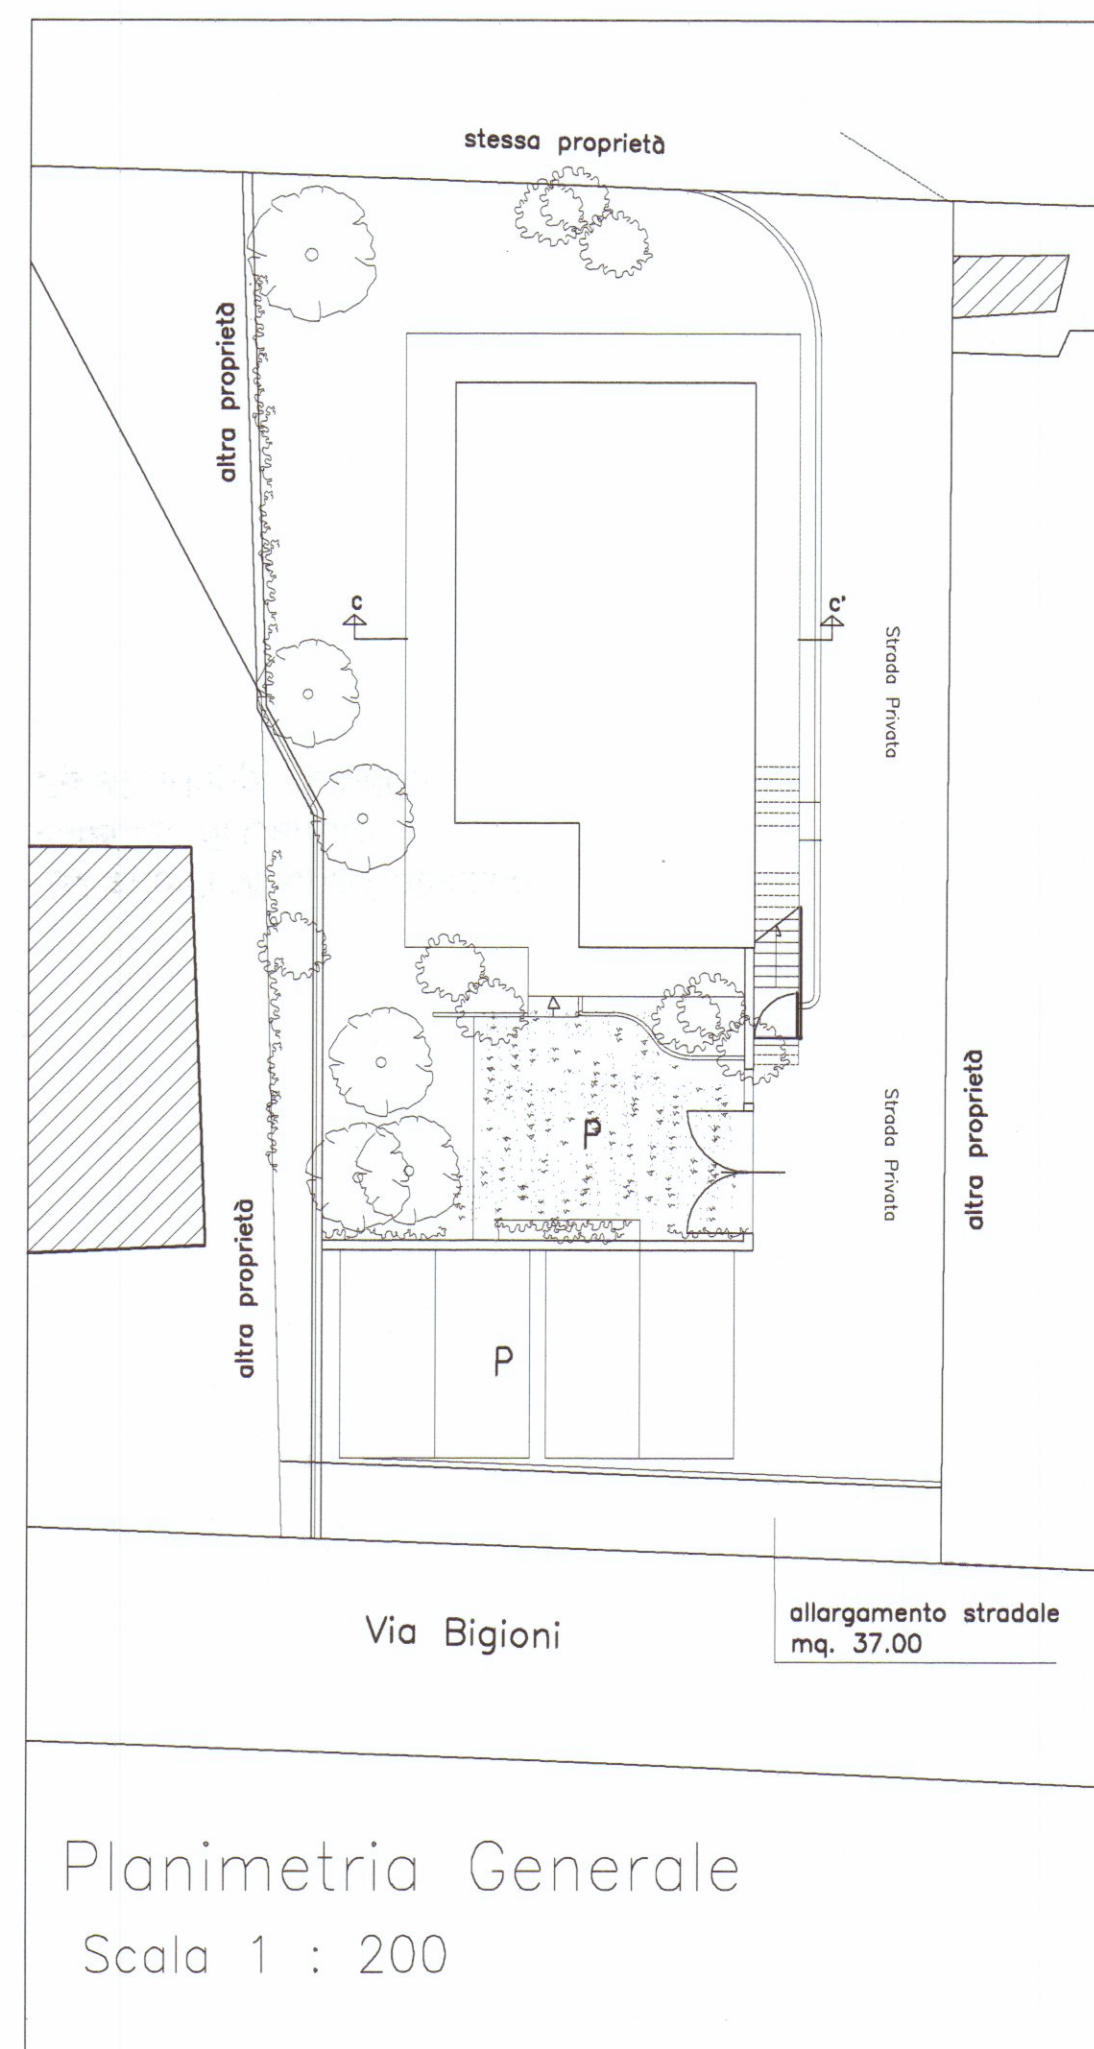
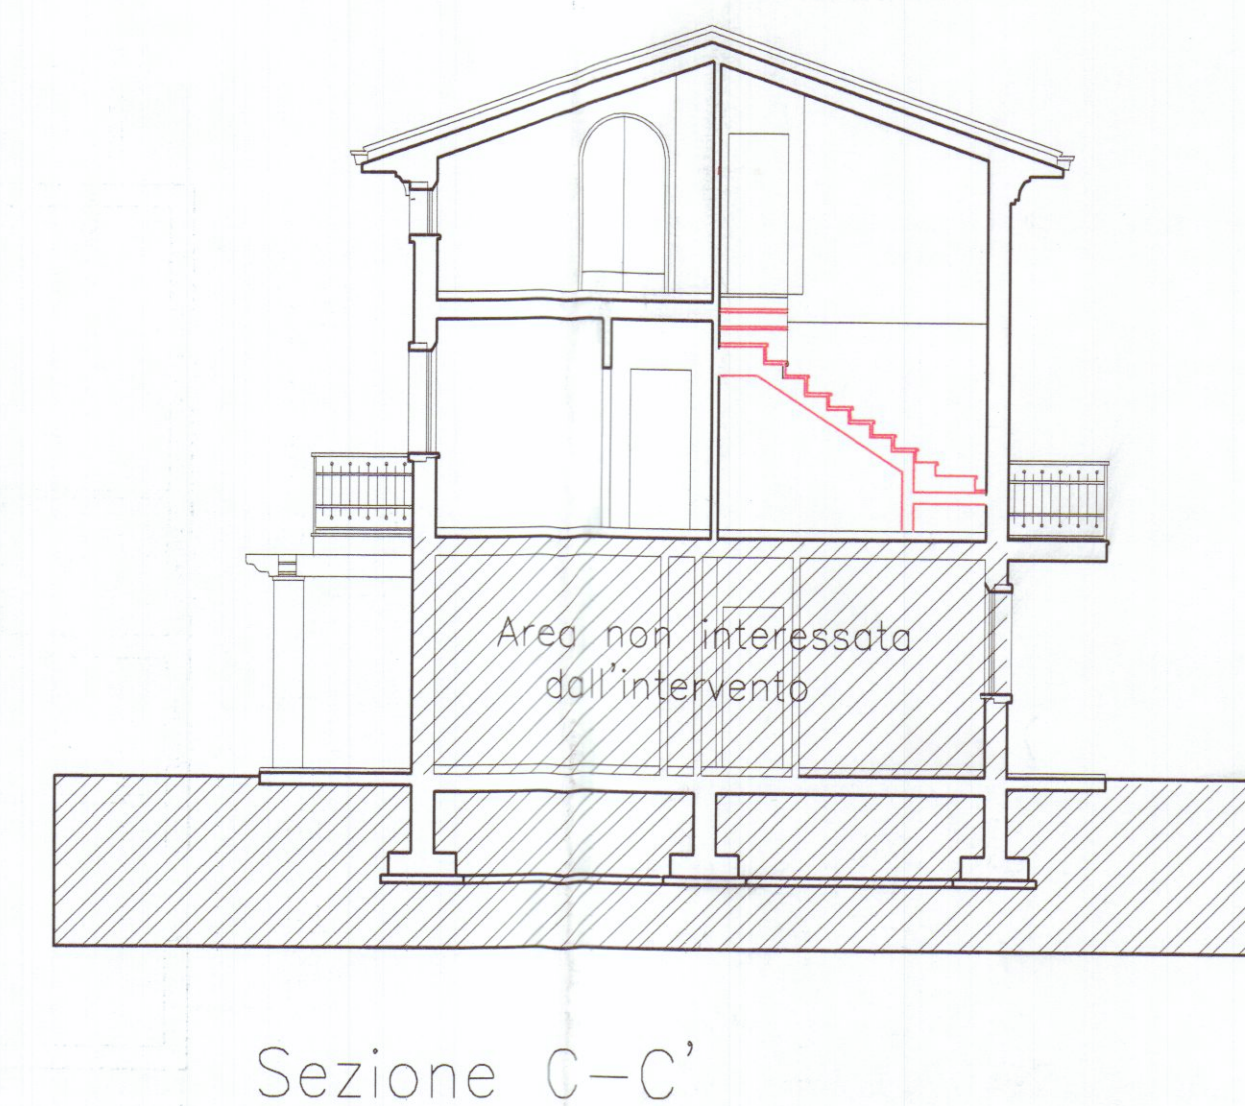


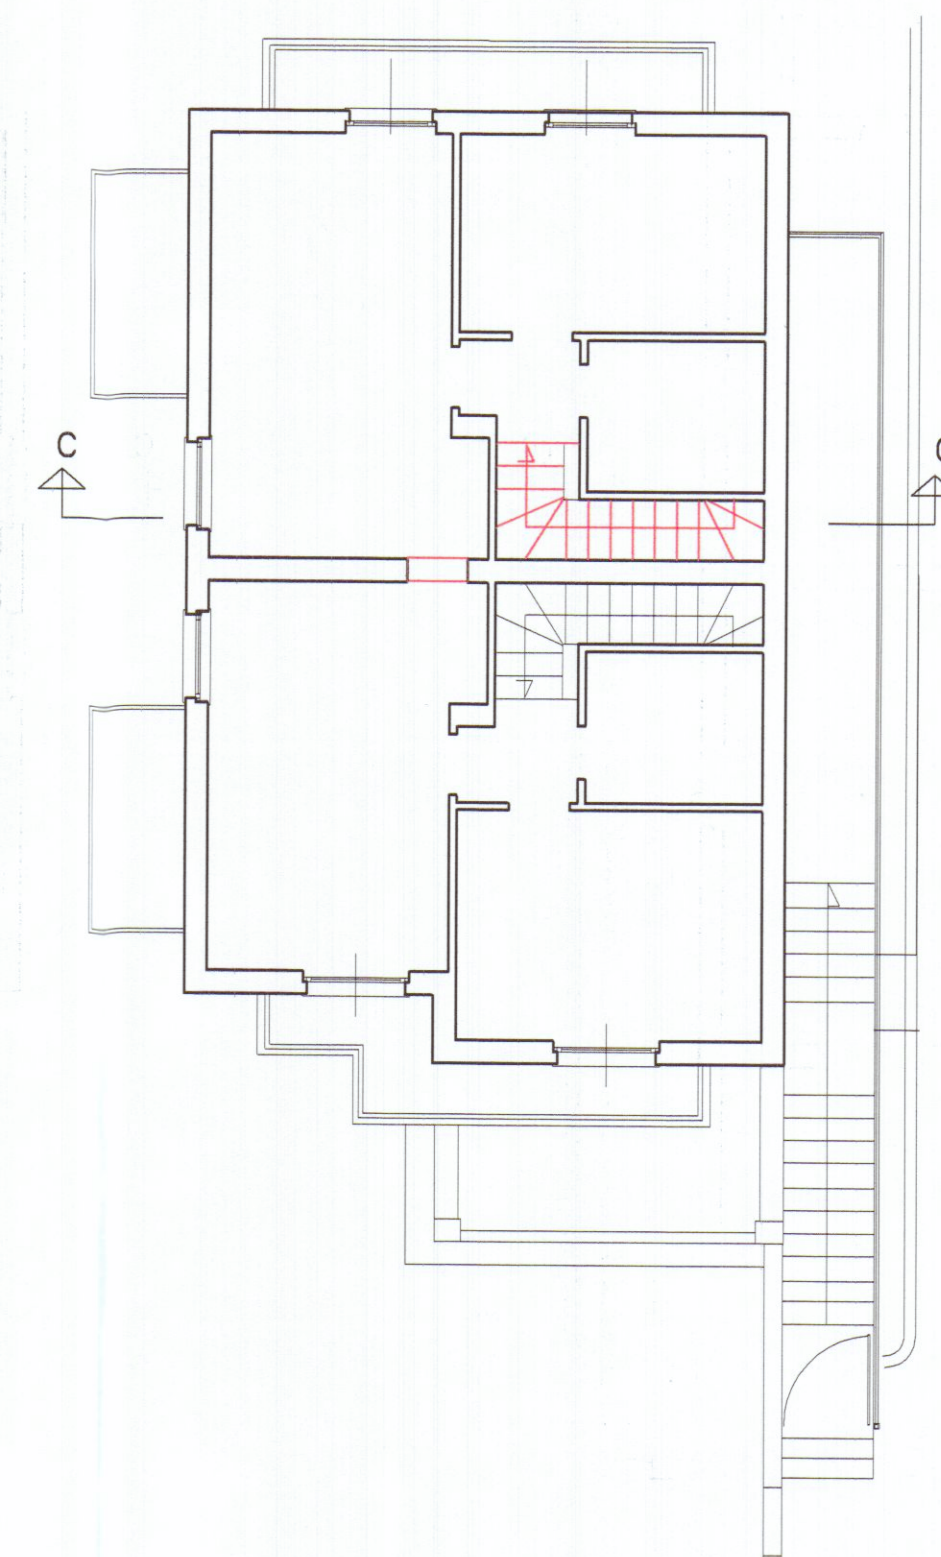

Estratto di Mappa Catastale
Comune di Carrara
Fg.97, Mapp. 868-869

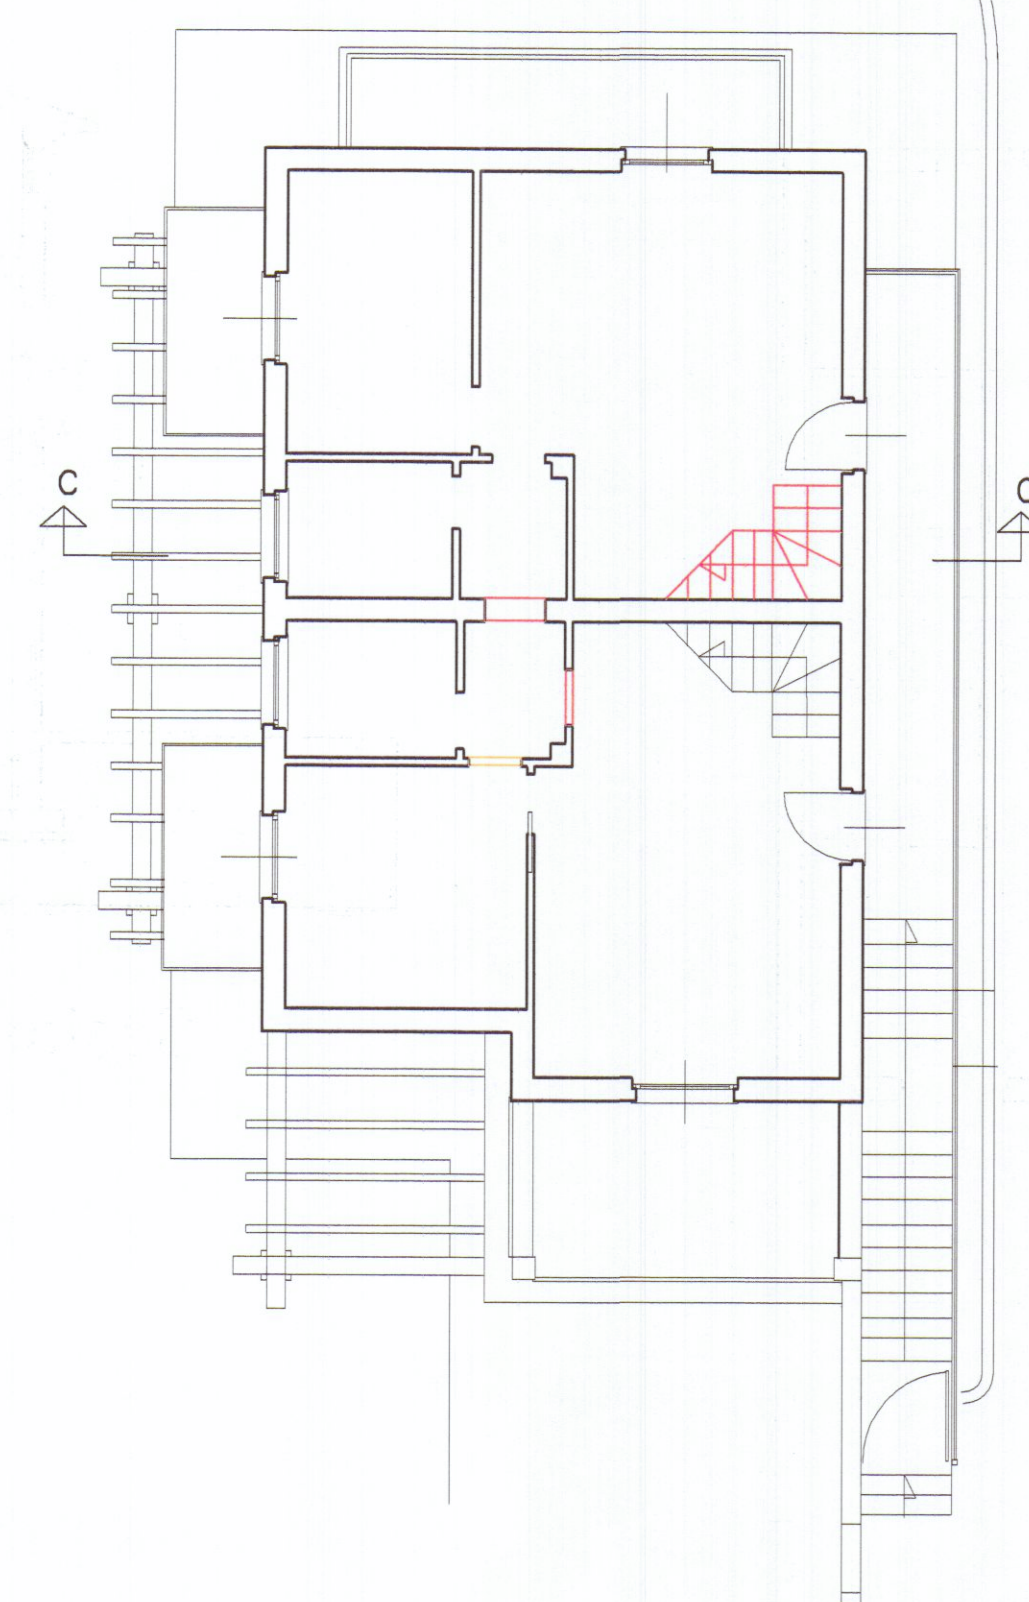

COMUNE DI CARRARA
19 GIU. 2008
*

	ARCHITETTURA INGEGNERIA DESIGN Architetto BIANCHI Gianna Maria		TAVOLA unica
	Viale XX Settembre n. 73 CARRARA - Tel. 0585/72648 DOTT. ARCH. GIANNA MARIA BIANCHI		SCALE 1:100
COMUNE DI CARRARA			
Denuncia Inizio Attività per frazionamento da una a due unità immobiliari e piccole modifiche interne a porzione di fabbricato bifamiliare in Via Bigioni - Fg. 97 part. 868-869			
OGGETTO	PROGETTO e RAFFRONTO: Piante, Cartografia	DATA	05.06.2008
COMMITTENTE	TOFEE S.R.L.	AGG.1	
		DIS.	
		PROT.	