

23 OTT 1998

Tavola 9

Comune di Carrara

Oggetto : SEZIONE A-A, SEZIONE B-B.

Progetto : **VARIANTE IN CORSO D'OPERA**, in Sanatoria, alla Concessione Edilizia n°164/96, ai sensi dell'art.13 Legge n°47 del 28/02/1985 per modifiche al fabbricato sito in Località Monteverde via Monteverde.

Proprietà : Sig.re *Perfigli Andrea*

Tecnico : Geometra *Antonio Meccheri*

Scala : 1/100.

data :


SOVRAPPONTO

● Demolizione.


● Nuova Costruzione.

APPROVATO


SANATORIA

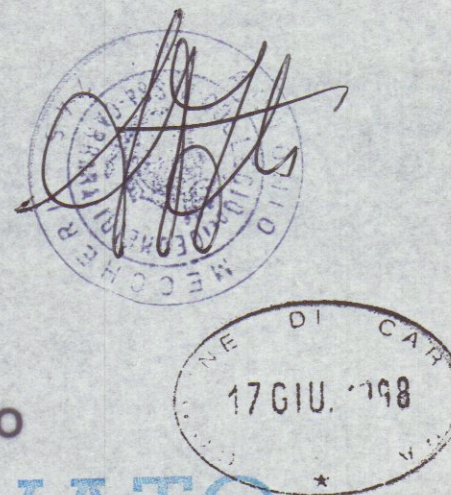

Approvato dal
Indicato nella
elab. grafico di
n°...32...del 16/12/98
L'Istruttore Tecnico
Marchi G. Claudio

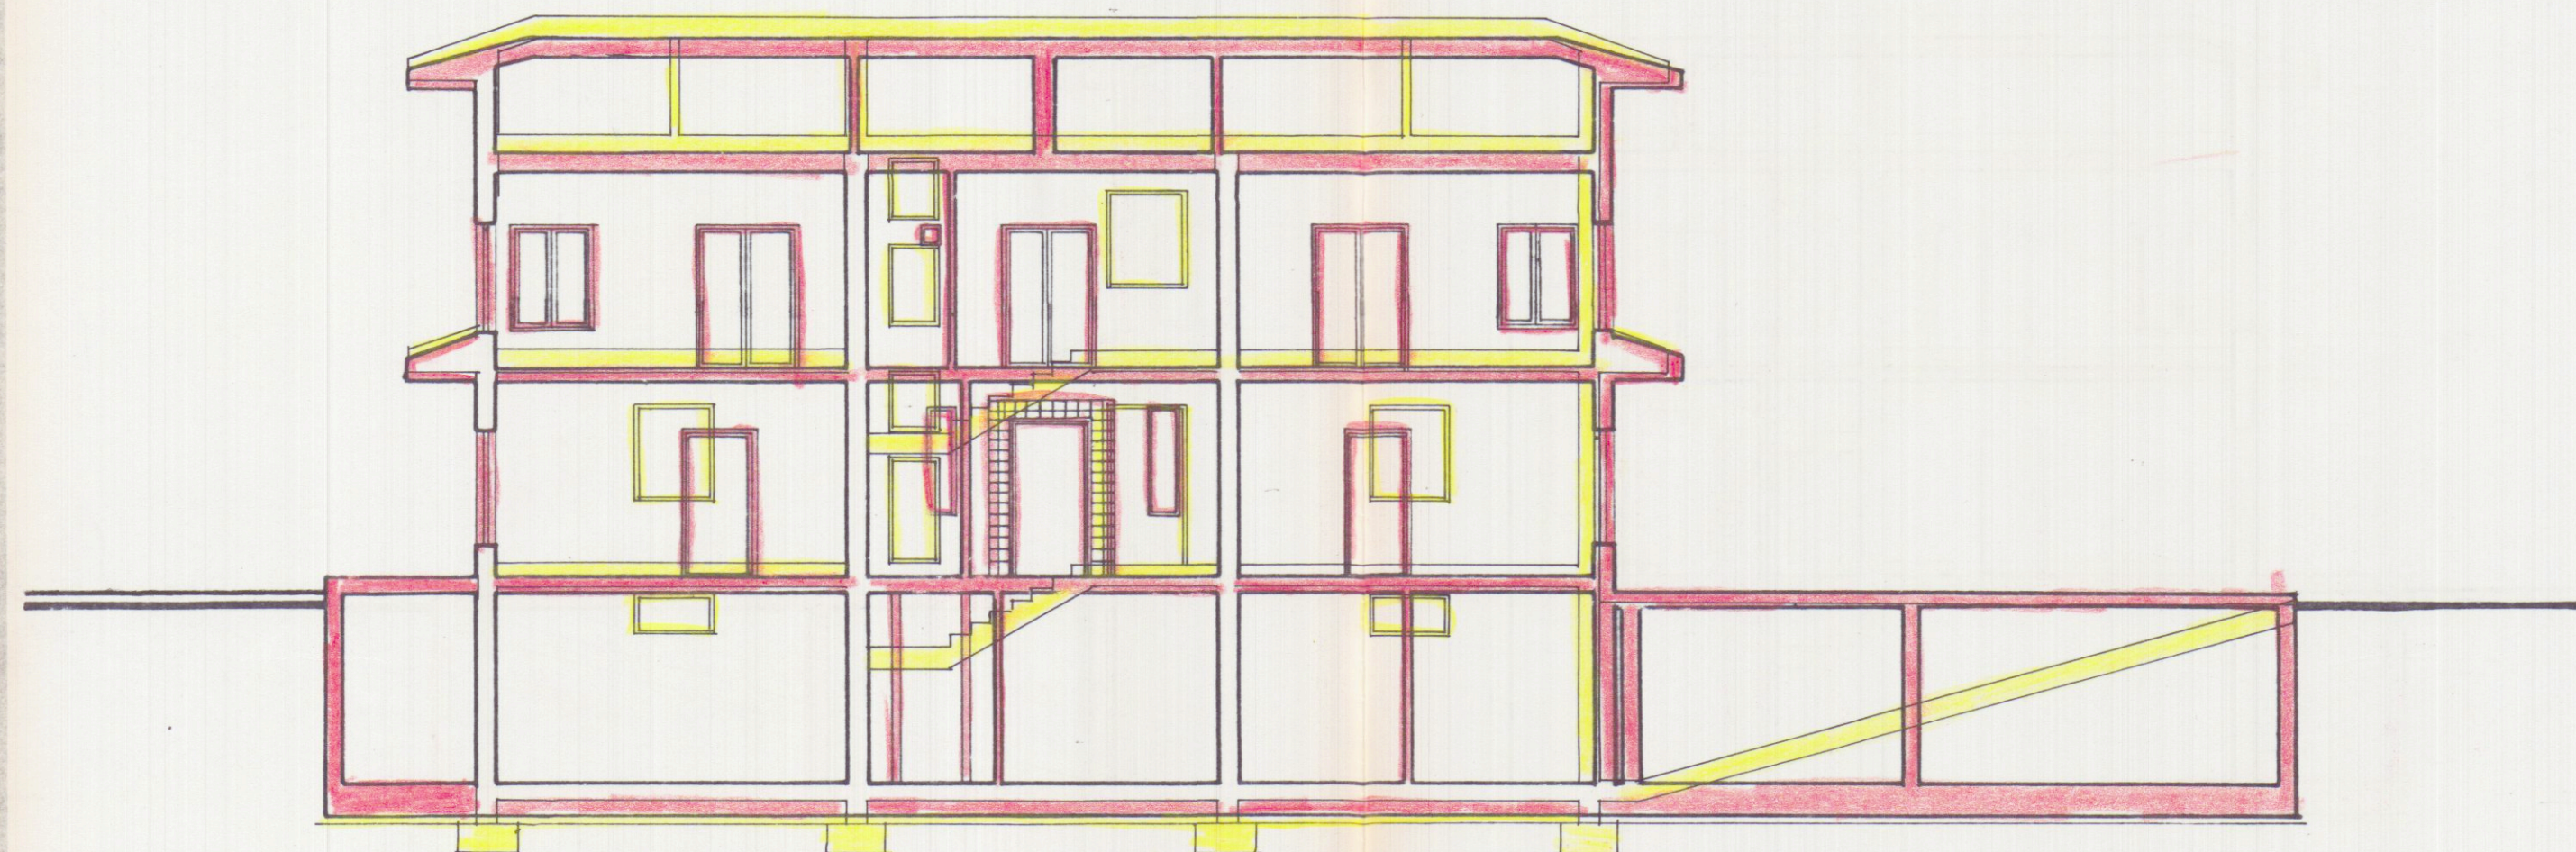

SEZIONE LONGITUDINALE B-B

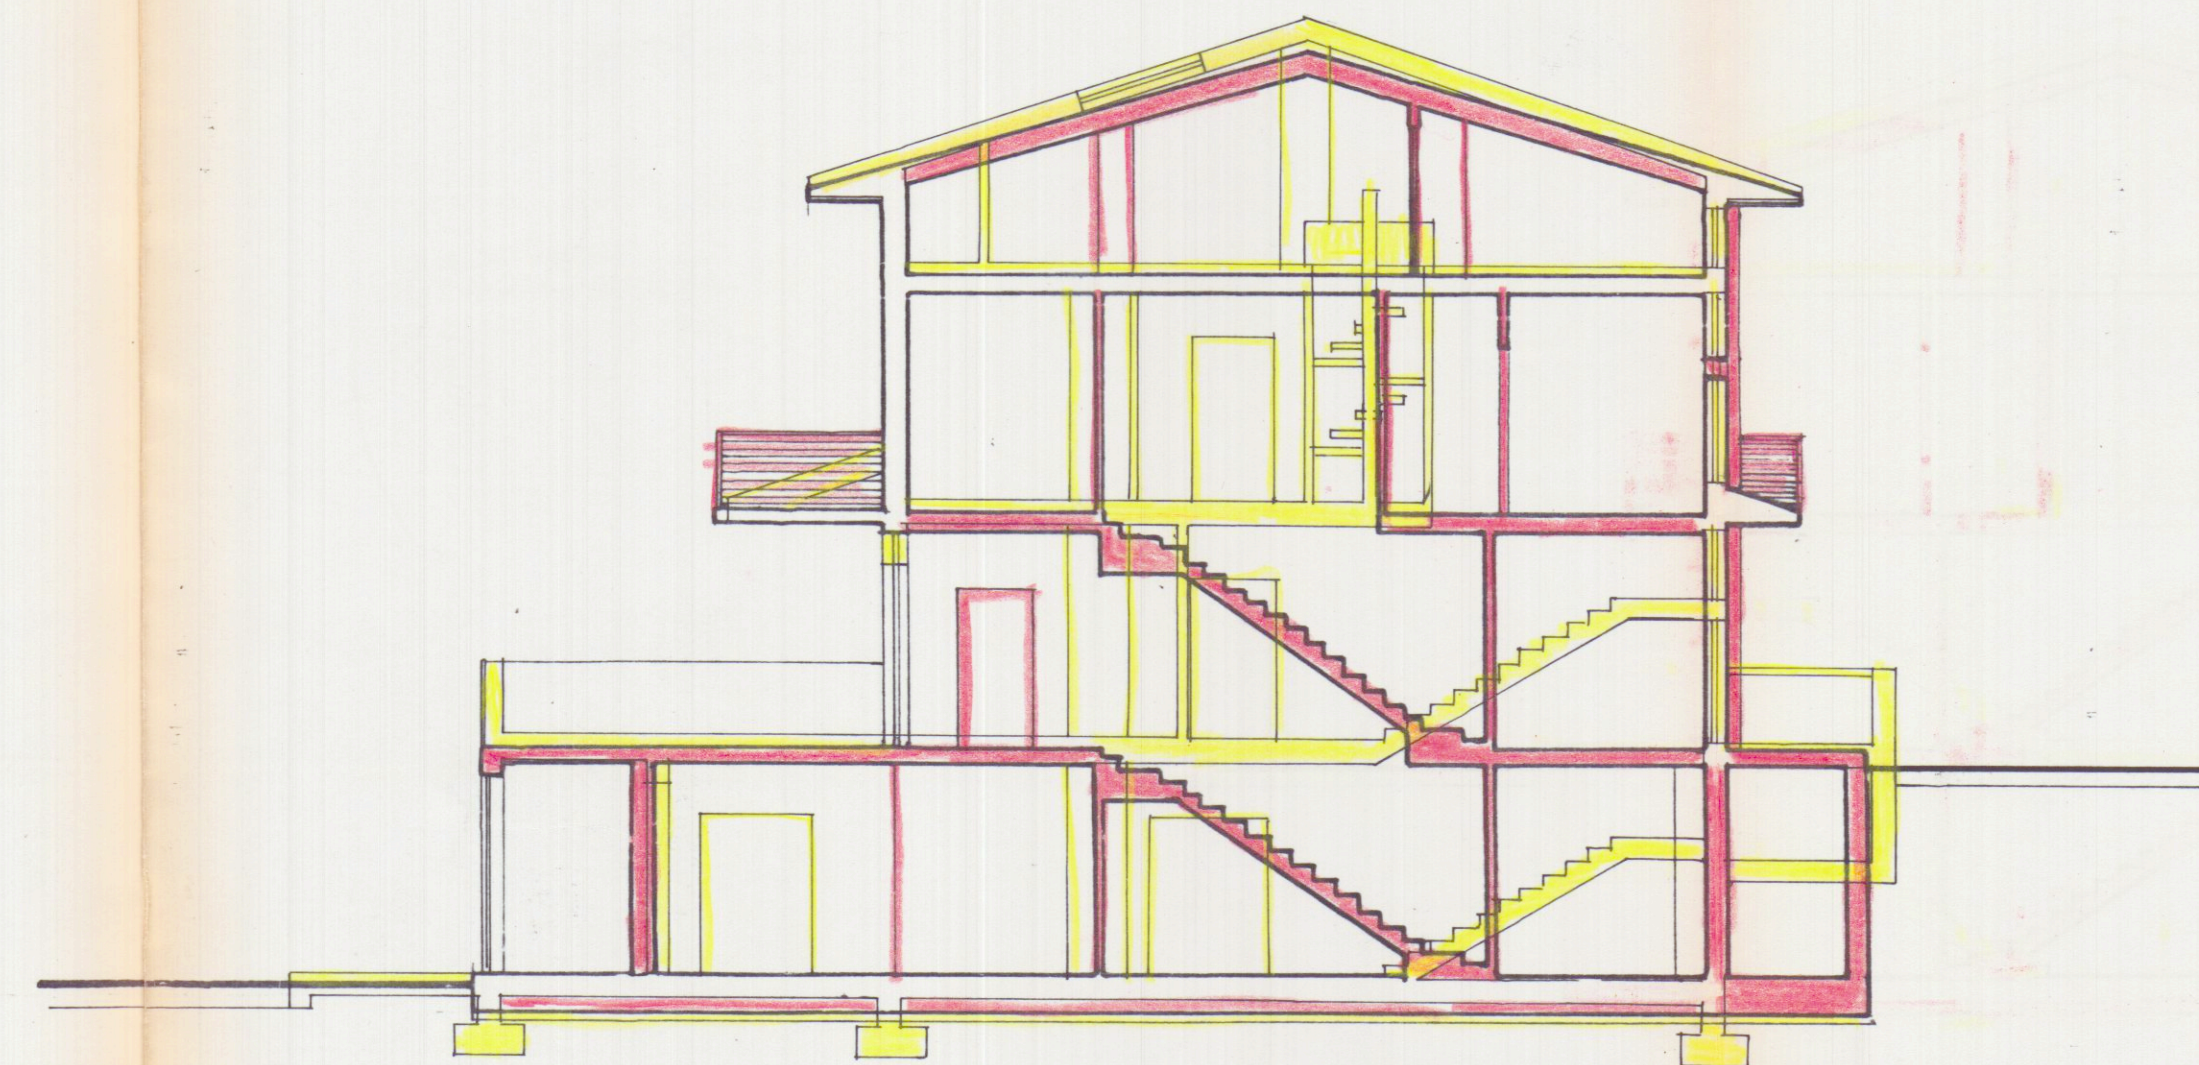

SEZIONE TRASVERSALE A-A