


- 7 MAG. 1968

TAV. I

PROGETTO PER LA COSTRUZIONE DI EDIFICIO
DI CIVILE ABITAZIONE
VIA CIRCONVALLAZIONE - "CARRARA" -
Terreno Proprietà MUSETTI LUCIANO
Via Aurelia, 52 - ORTONOVO
FABBRICATO - A - PLANIMETRIA

APPROVATO
20 GIU. 1968
CONTROLLATO
dal TECNICO

Approvato dal Sindaco alle condizioni
Indicate nel permesso di costruzione
N° 40 del 20 GIU. 1968
LING. CAPO

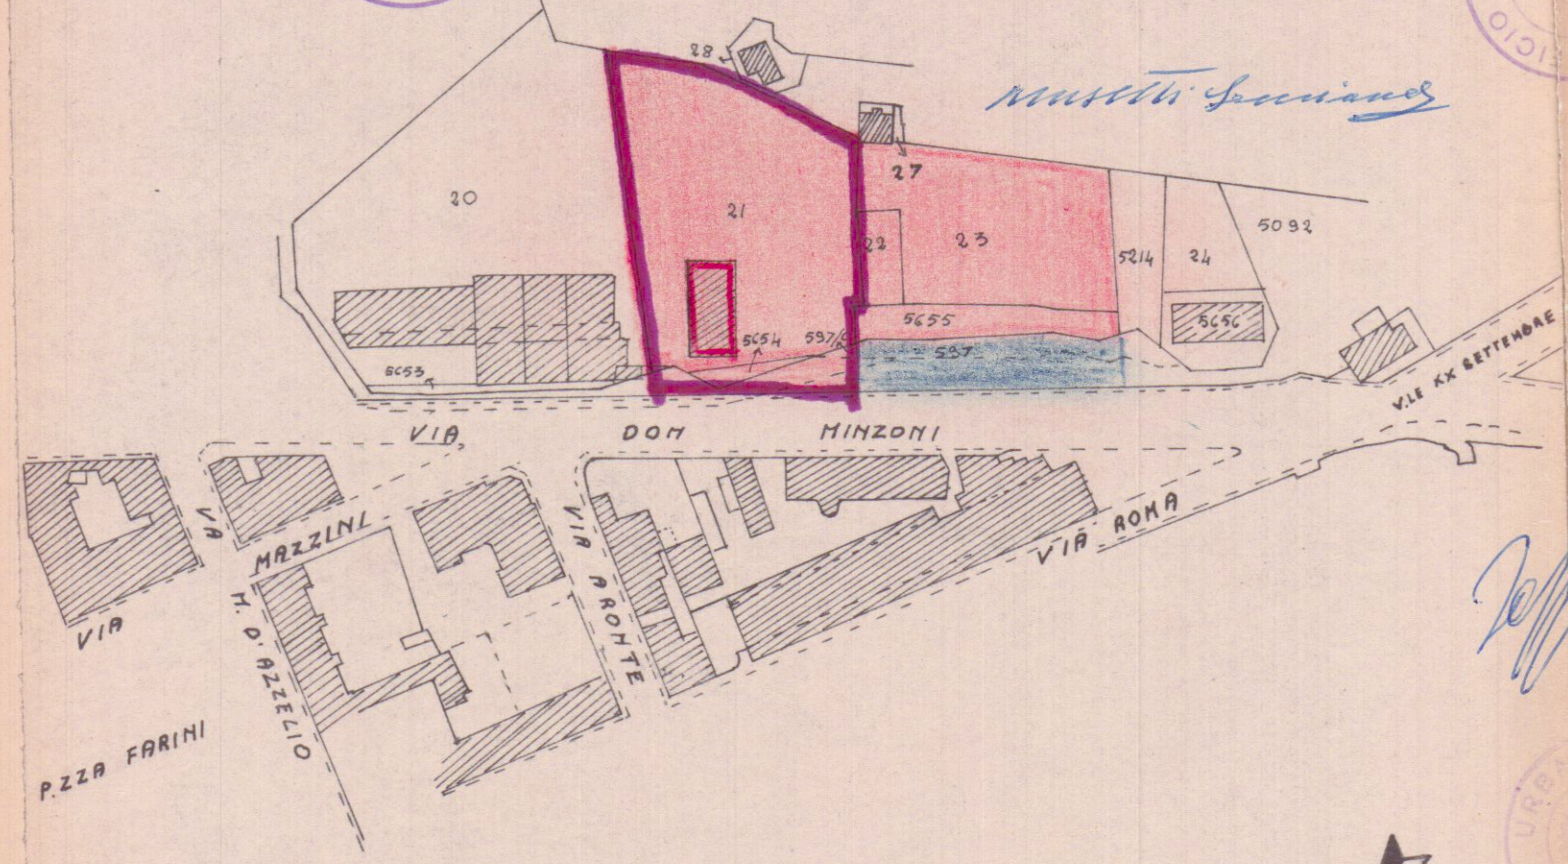

PLANIMETRIA 1:2000
FOGLIO 52 MAPPA 21 SEZ. C.
FOGLIO 43 MAPPA 5654 - 597/C SEZ. I.



LINEA ROSSA () PROFILO ATTUALE DEL TERRENO
LINEA BLEU () SBANCO ALL'INTERNO DEL FABBRICATO
LINEA VERDE () SBANCO ALL'ESTERNO DEL FABBRICATO

