

- 6 DIC 1994

# STUDIO TECNICO

Geom. GIOVANELLI CARLO

Via A. Maggiani, 137 Marina di Carrara (MS)

tel. 0585/630372 fax 780782

Committente: **ITALPLANTS srl**

Oggetto: PROGETTO PER LA COSTRUZIONE DI EDIFICIO AD

Scala 1: 100 USO CIVILE ABITAZIONE POSTO IN BEDIZZANO

VIA TARNONE - FABBRICATO "B"


PROSPETTI

TAV. 3

Mapp. 336-338-339-340

Fg. 44


**VARIANTE  
APPROVATO**

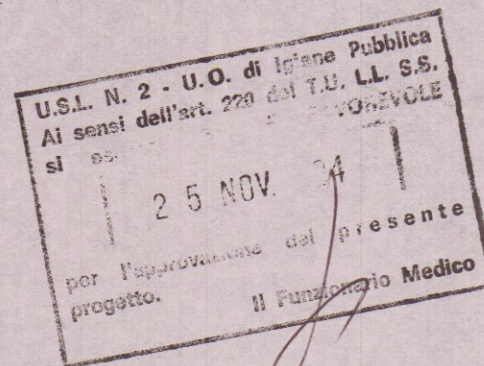


COMUNE DI CARRARA  
SETT. URBANISTICA  
VARIANTE N. 1

Approvazione del progetto in condizioni  
indicata dalla Comm. Edilizia  
n° 177 del 27/4/93  
Elab. tecnico di Geom. Edilizia  
n° 38 del 29/4/94 Tav. 3/3


L. Istruttore Tecnico  
Pezzica Geom. *[Signature]*

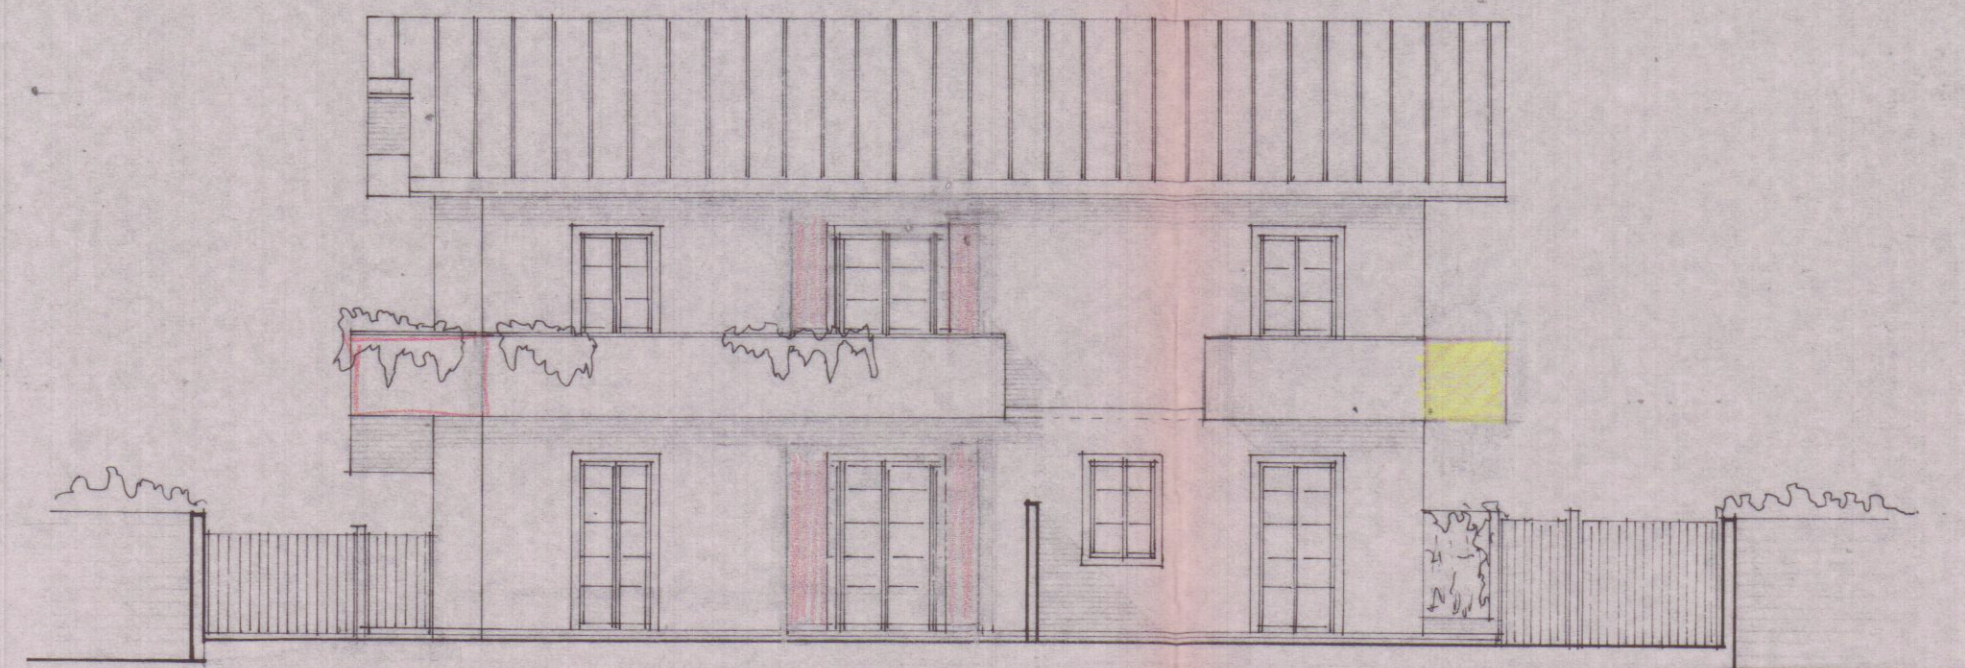


lato nord

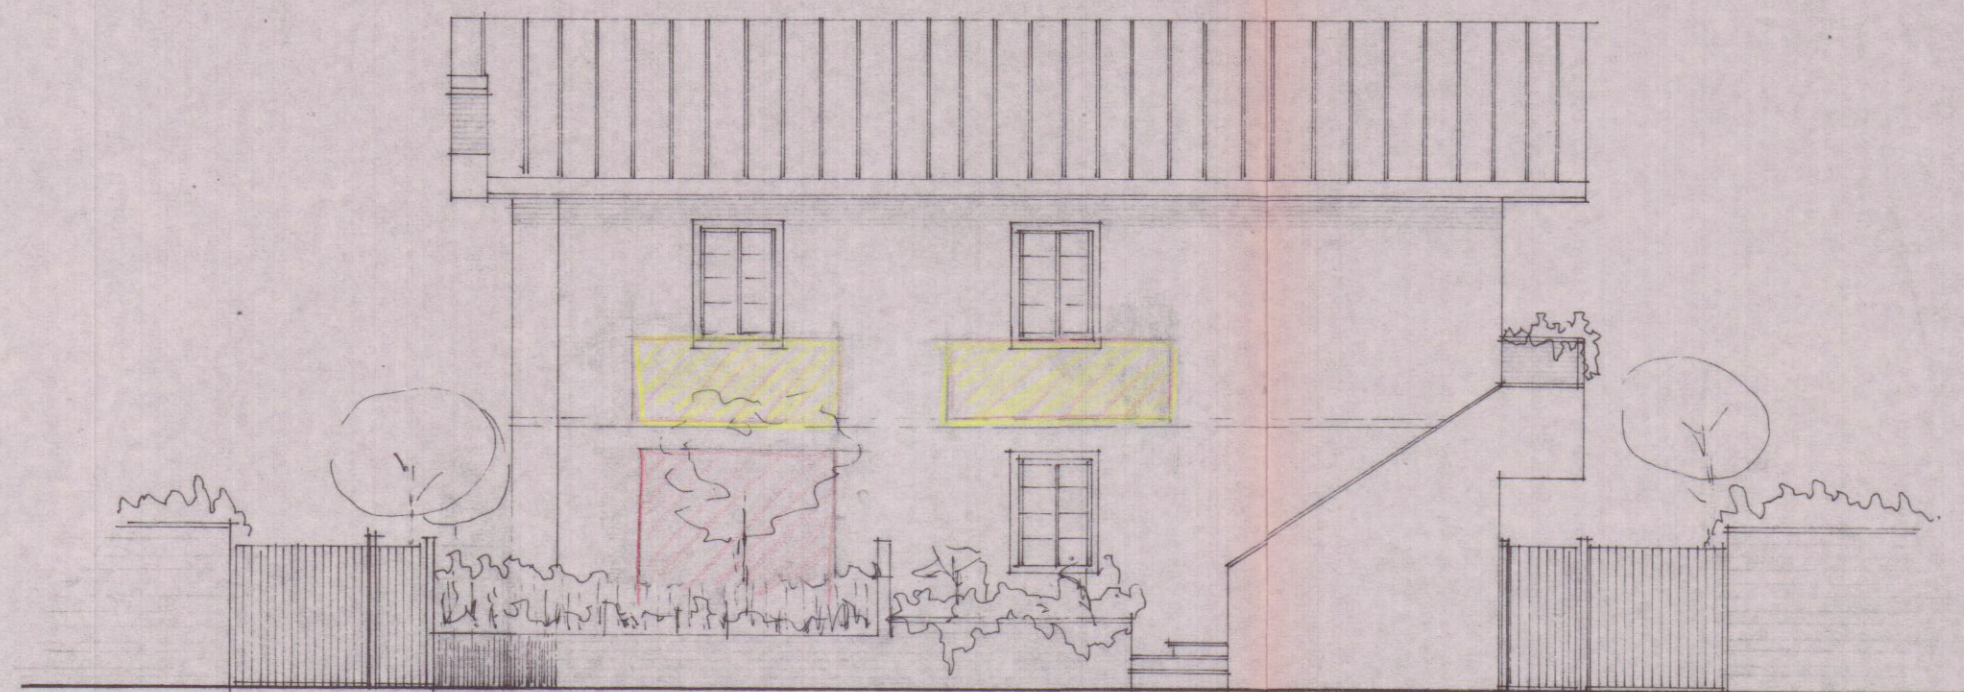

lato sud

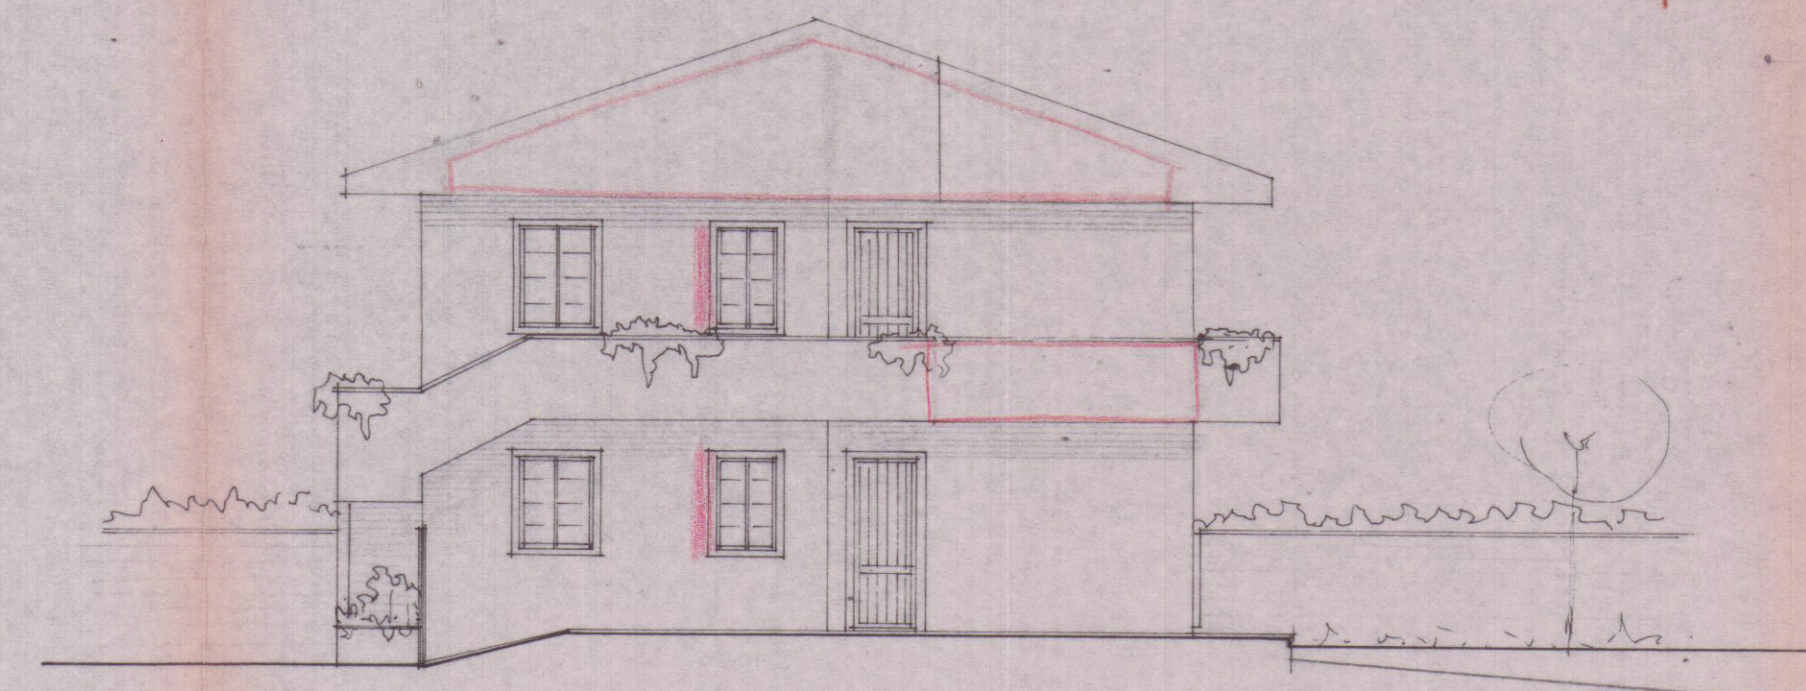

lato est

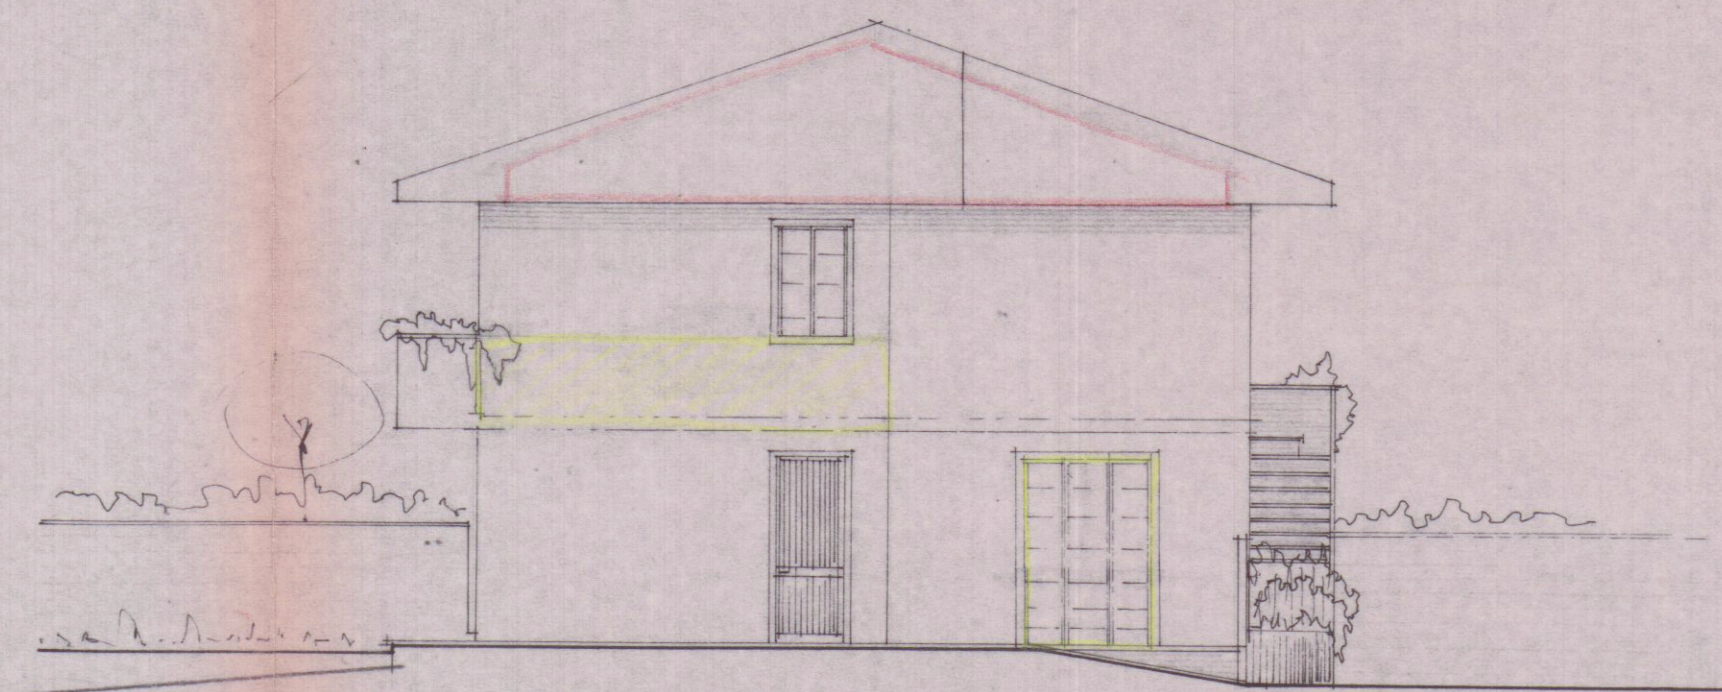

lato ovest