



PIANTA DELLA COPERTURA

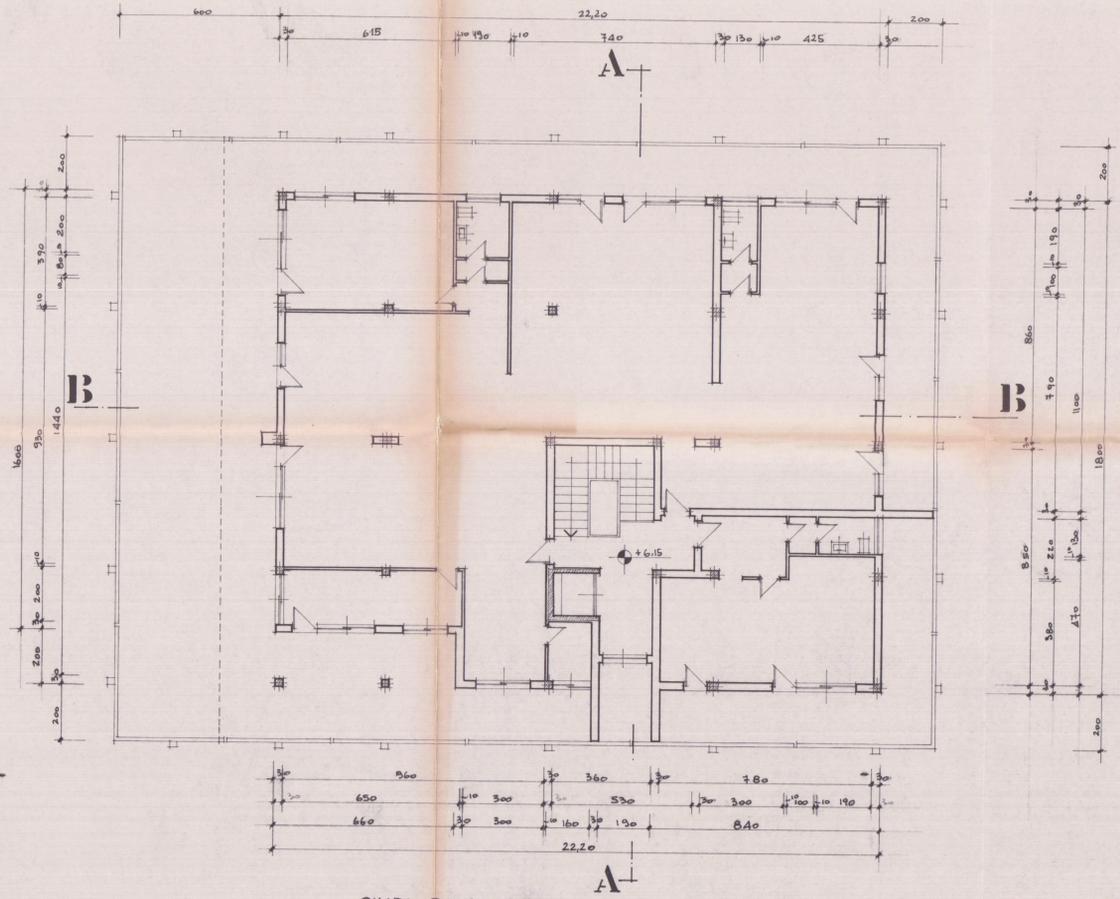

PIANTA PIANO SECONDO

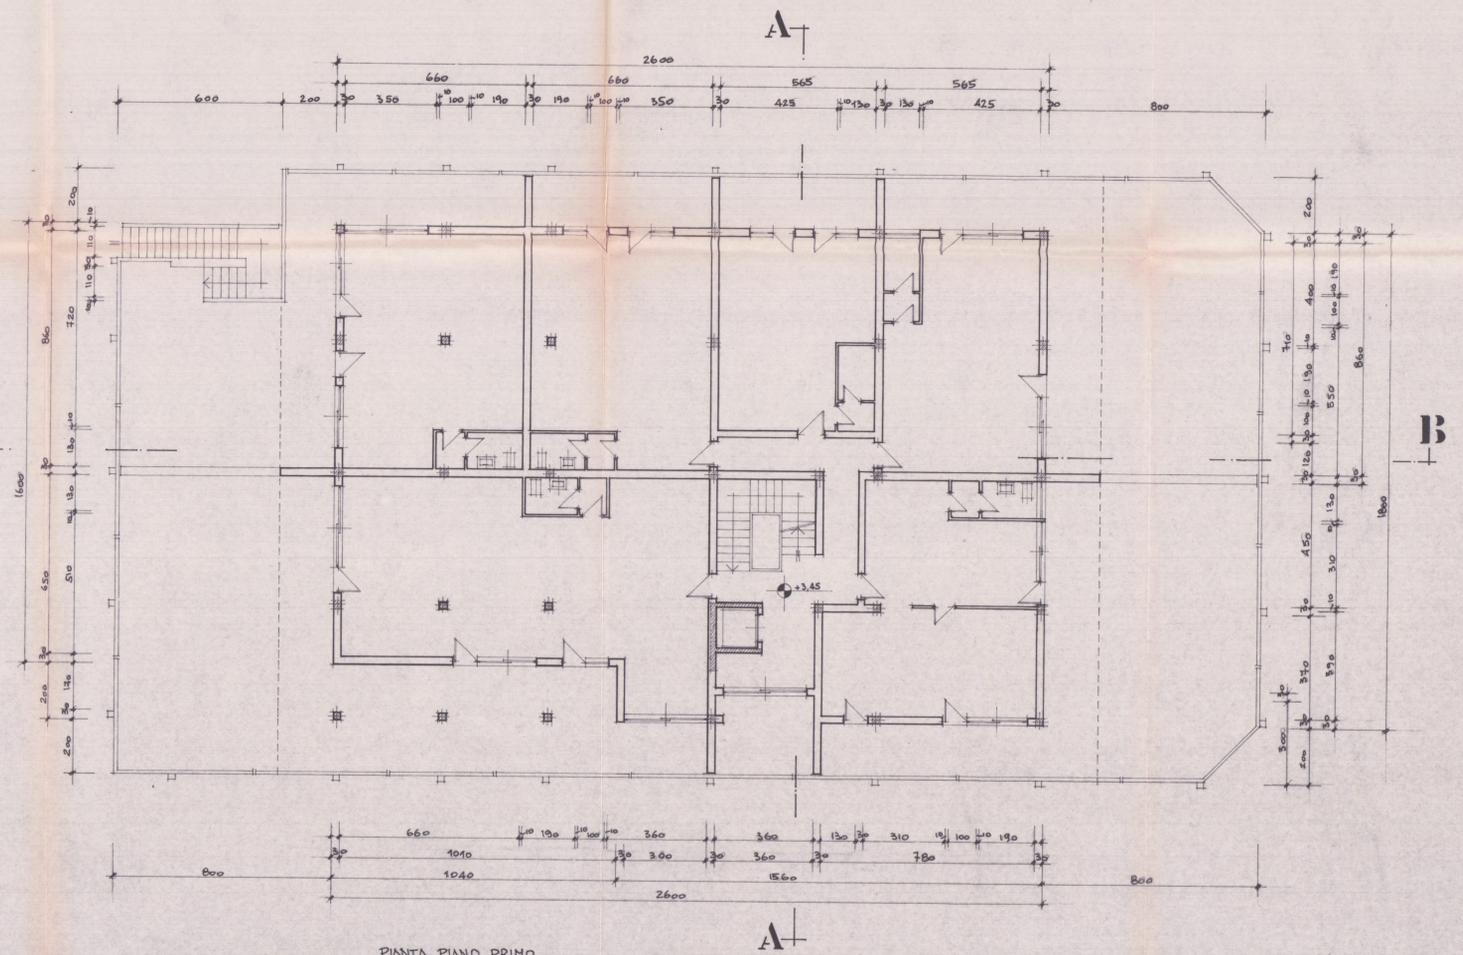

PIANTA PIANO PRIMO

Dott. Ing. PIETRO ORSINI

STUDIO DOTT. ING. PIETRO ORSINI VIALE XX SETTEMBRE 133 AVENZA-CARRARA TEL 0585-512361					
LAVORO:	OGGETTO DISEGNO:	COMMITTENTE:			
VARIANTE IN CORSO D'OPERA AL PROGETTO DI EDIFICIO AD UFFICIO NEGOZI ED UFFICI CONNESSI AD ATTIVITÀ PUBBLICHE VIA LITORGANO LEN. M. DI CARRARA	PIANTA PIANO PRIMO PIANTA PIANO SECONDO PIANTA DELLA COPERT.	IMMOBILIARE CASABELLA A. P. R.			
DATA	RAPP.	REV.	DATA	SIGLA	NUM. PROG.
1984 GENNAIO	1:100				
1985 GIUGNO					
DISEG.	TAV.				
P.R.	2				

PROF. ING. PIETRO ORSINI
P.A.T.E. FIDUCIARIA
(V. No. 1 del 30.11.87 - P. 952/6251)
30.11.87
COMANDANTE