

DOTT. FRANCO MENCONI - ARCHITETTO

CARRARA Via M. D'Azeglio 3 - 54100

Dott. FRANCO MENCONI
ARCHITETTO

proprietario: **GREGORI Gen. PIETRO**
costruttore:

opera: **PROGETTI PALAZZINE
ORTOMURANO CARRARA**
oggetto: **PLANIMETRIA
Sez. H foglio 39
mapp. 1972 e parte del 1967**

scala: **1/500** data: **Luglio** scheda: **1** disegnatore: **Guaraldi**

A



**2 SOLUZIONE
APPROVATO**

8 AGO. 1968

**CONTROLLATO
AL TECNICO**

Approvato dal Sindaco alle condizioni
Indicate nel permesso di costruzione
N° **955** del **8 AGO. 1968**

L'ING. CAPO

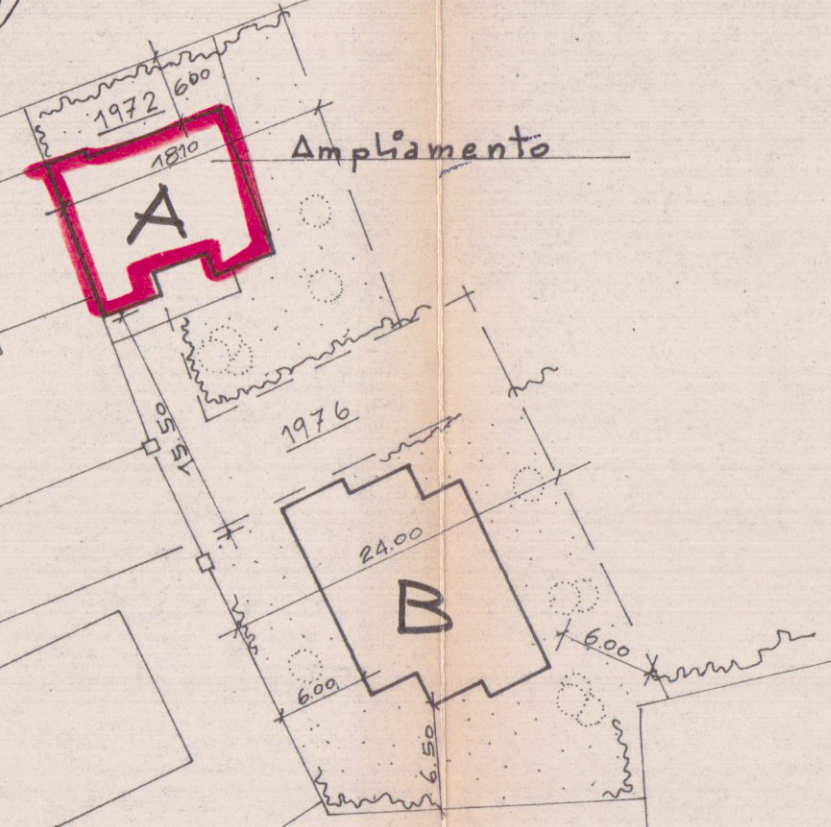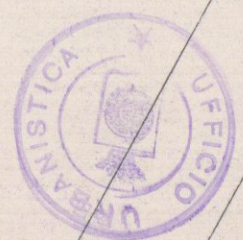

VIA CARRIONA

S.S.
F.F.

Carrione

Torrente

VIALE XX SETTEMBRE